


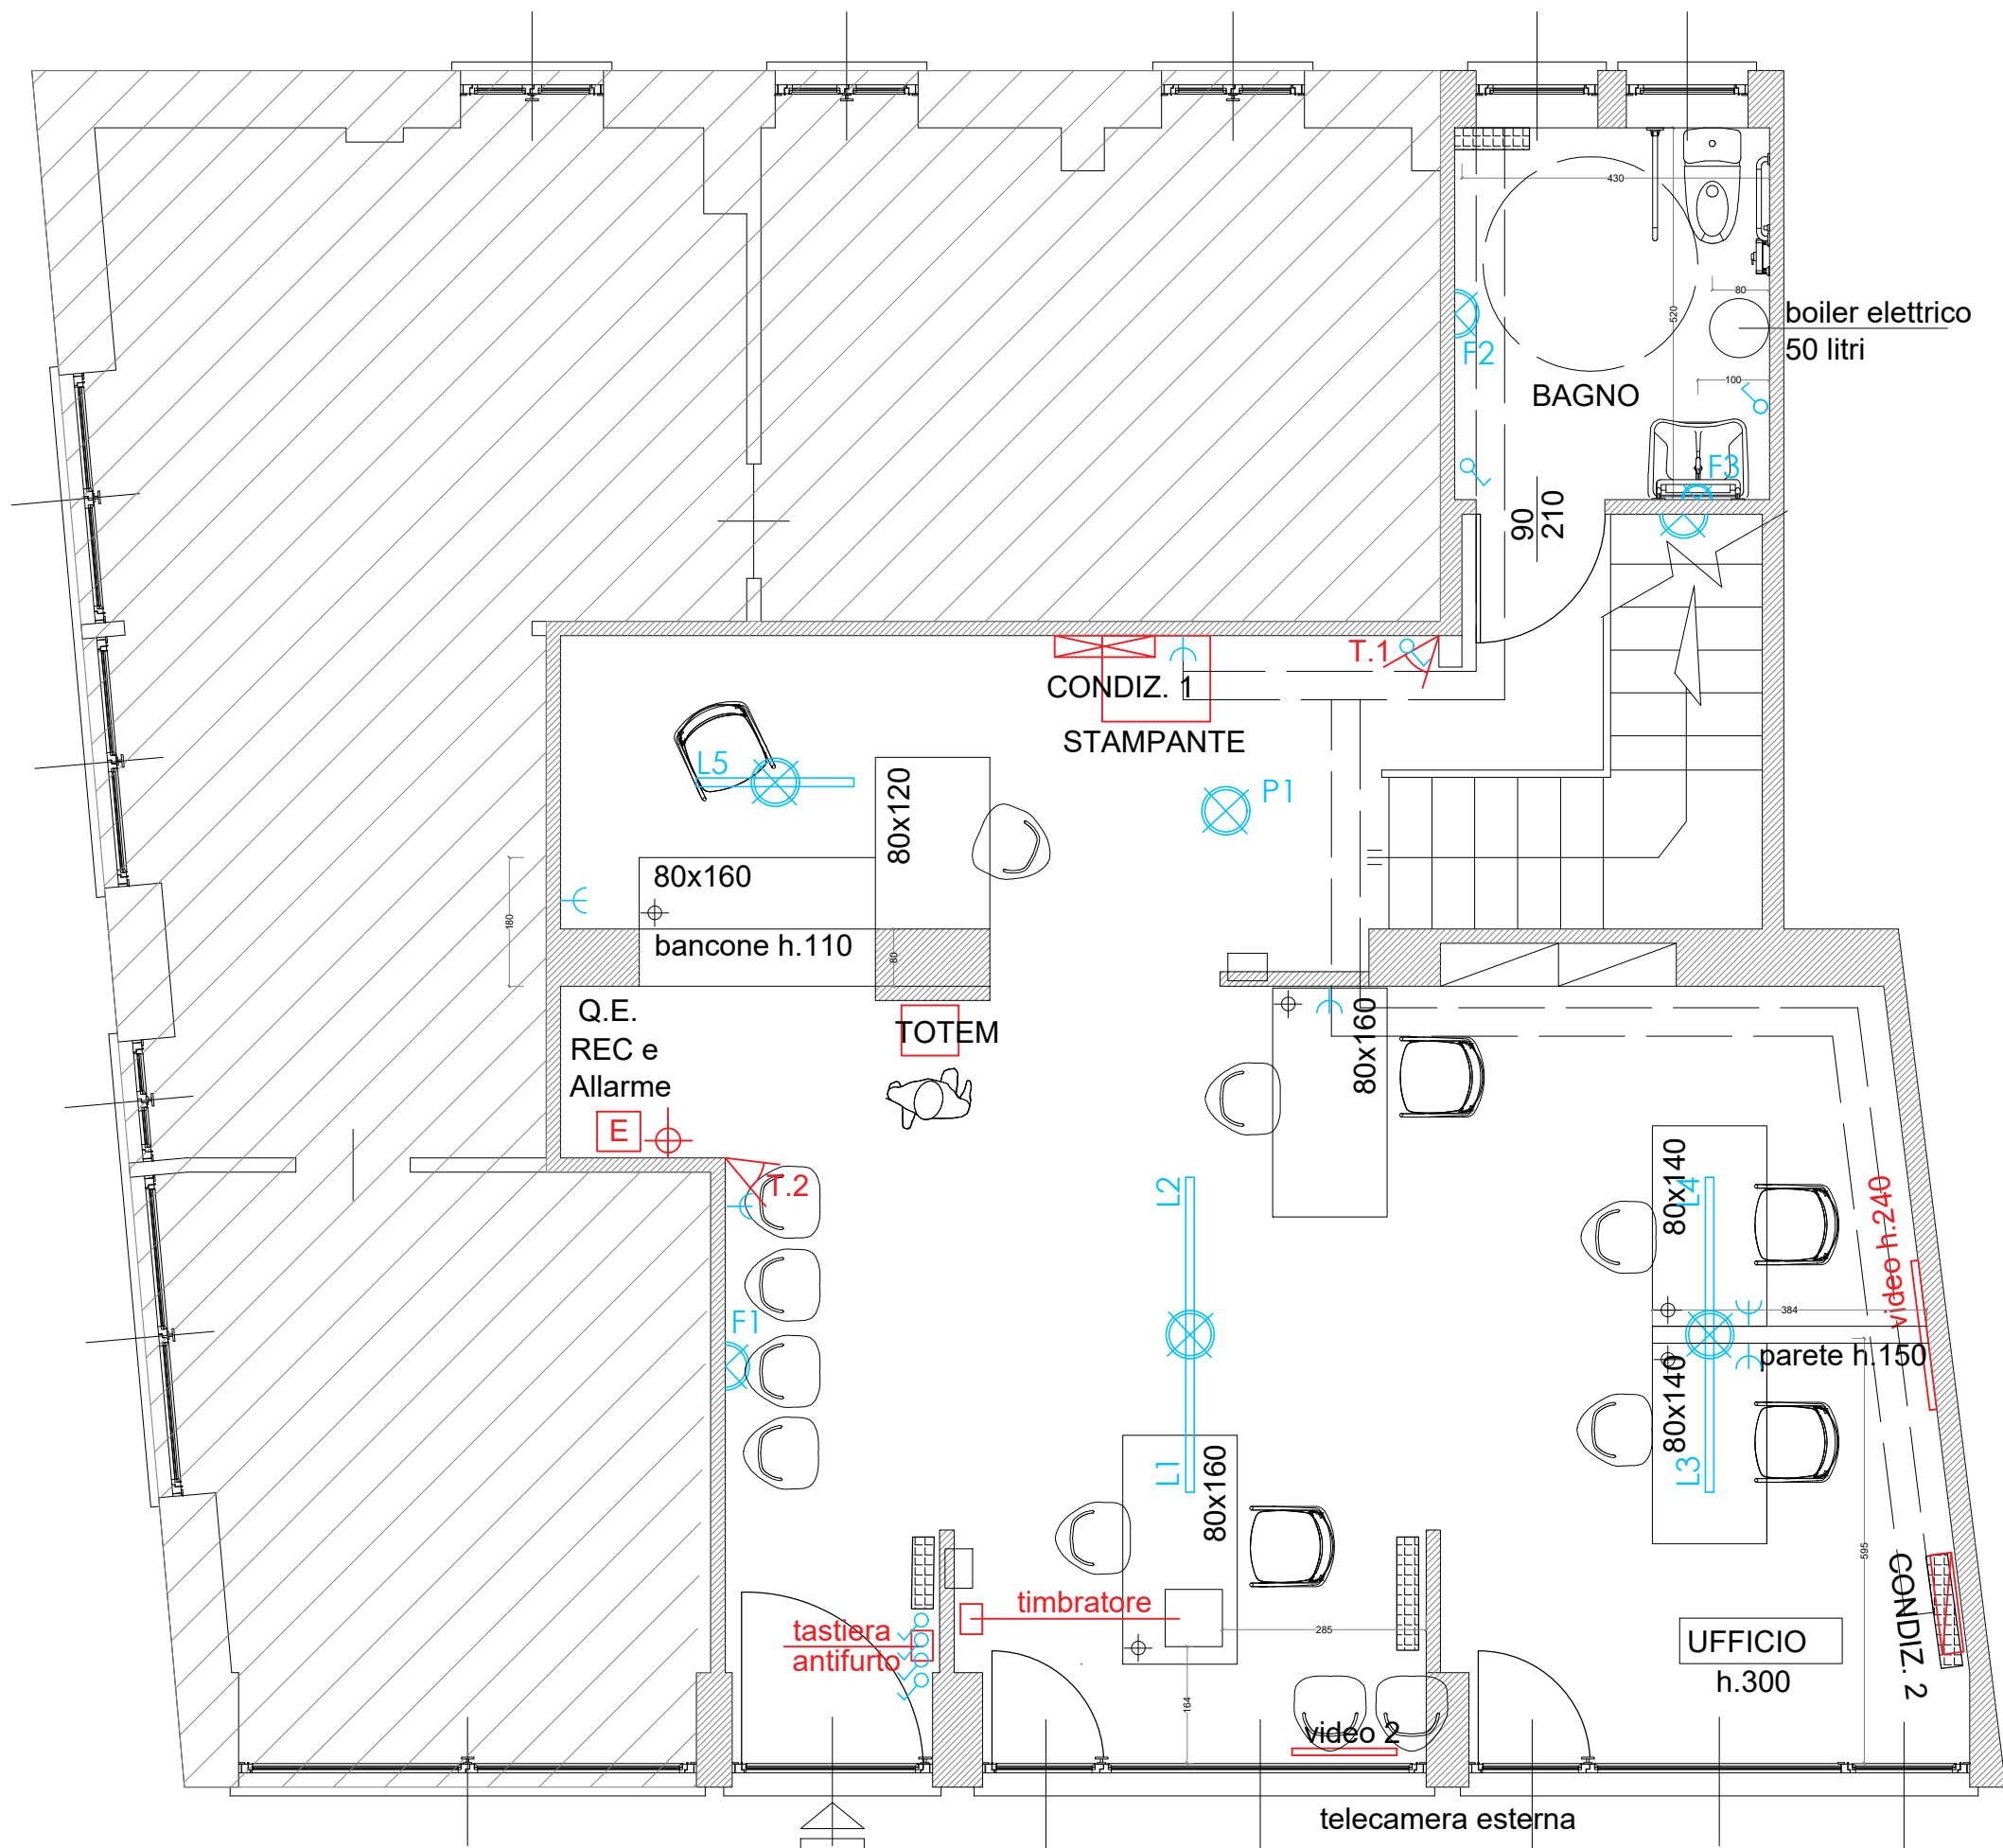


PROGETTO ARREDI - Pianta piano terra
(zona operativa aperta al pubblico)

ELENCO ARREDI:

- n.2 scrivanie 90x160
- n.2 scrivanie 80x140
- n.1 scrivania a 80x120 + bancone reception 160x40
- n.5 cassettiere da scrivania
- n.5 poltroncine con rotelle da scrivania
- n.5 sedute libere
- n.3 sedute attaccate tra loro x attesa

ELENCO PRESE e POSTAZIONI:

- timbratore n.1 rete+1 corrente
- videocamera n.1 corrente
- 5 front office n.6 rete+6 corrente
- totem 1 rete+1 corrente
- video 2 rete+1 corrente
- wi-fi 1 rete
- stampante 1 rete+1 corrente
- armadio RAC corrente con differenziale su quadro
- 2 split climatizzatore
- telecamera esterna

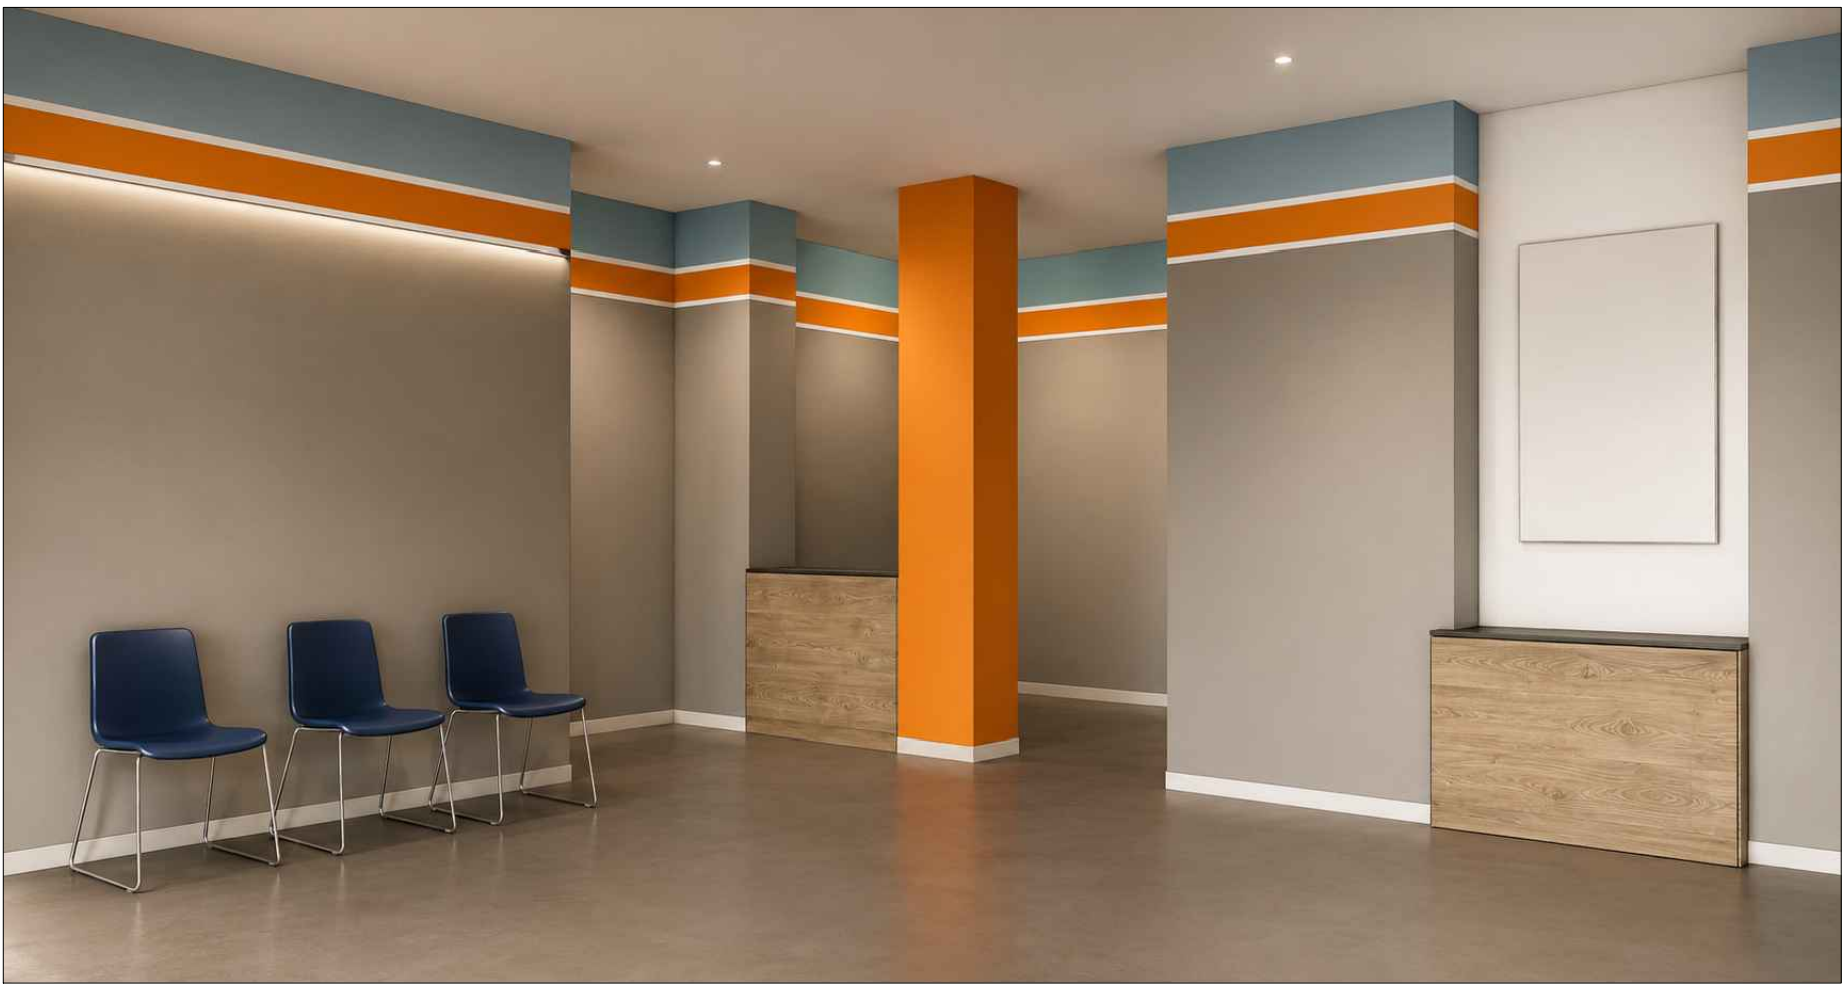

Progettista
arch. Claudia Sesso
arch. Stefania Triulzi

Direttore dei Lavori
Arch. Ilaria Bertilotti

**Coordinatore Sicurezza
in fase di progettazione**
geom. Stefano Ibba

**Responsabile del
procedimento**
arch. Antonio Di Giorgio

PROGETTO
PIANO TERRA ARREDI e LUCI
Pianta

Data
Maggio 2026

Scala
1:50

Tav. N°