


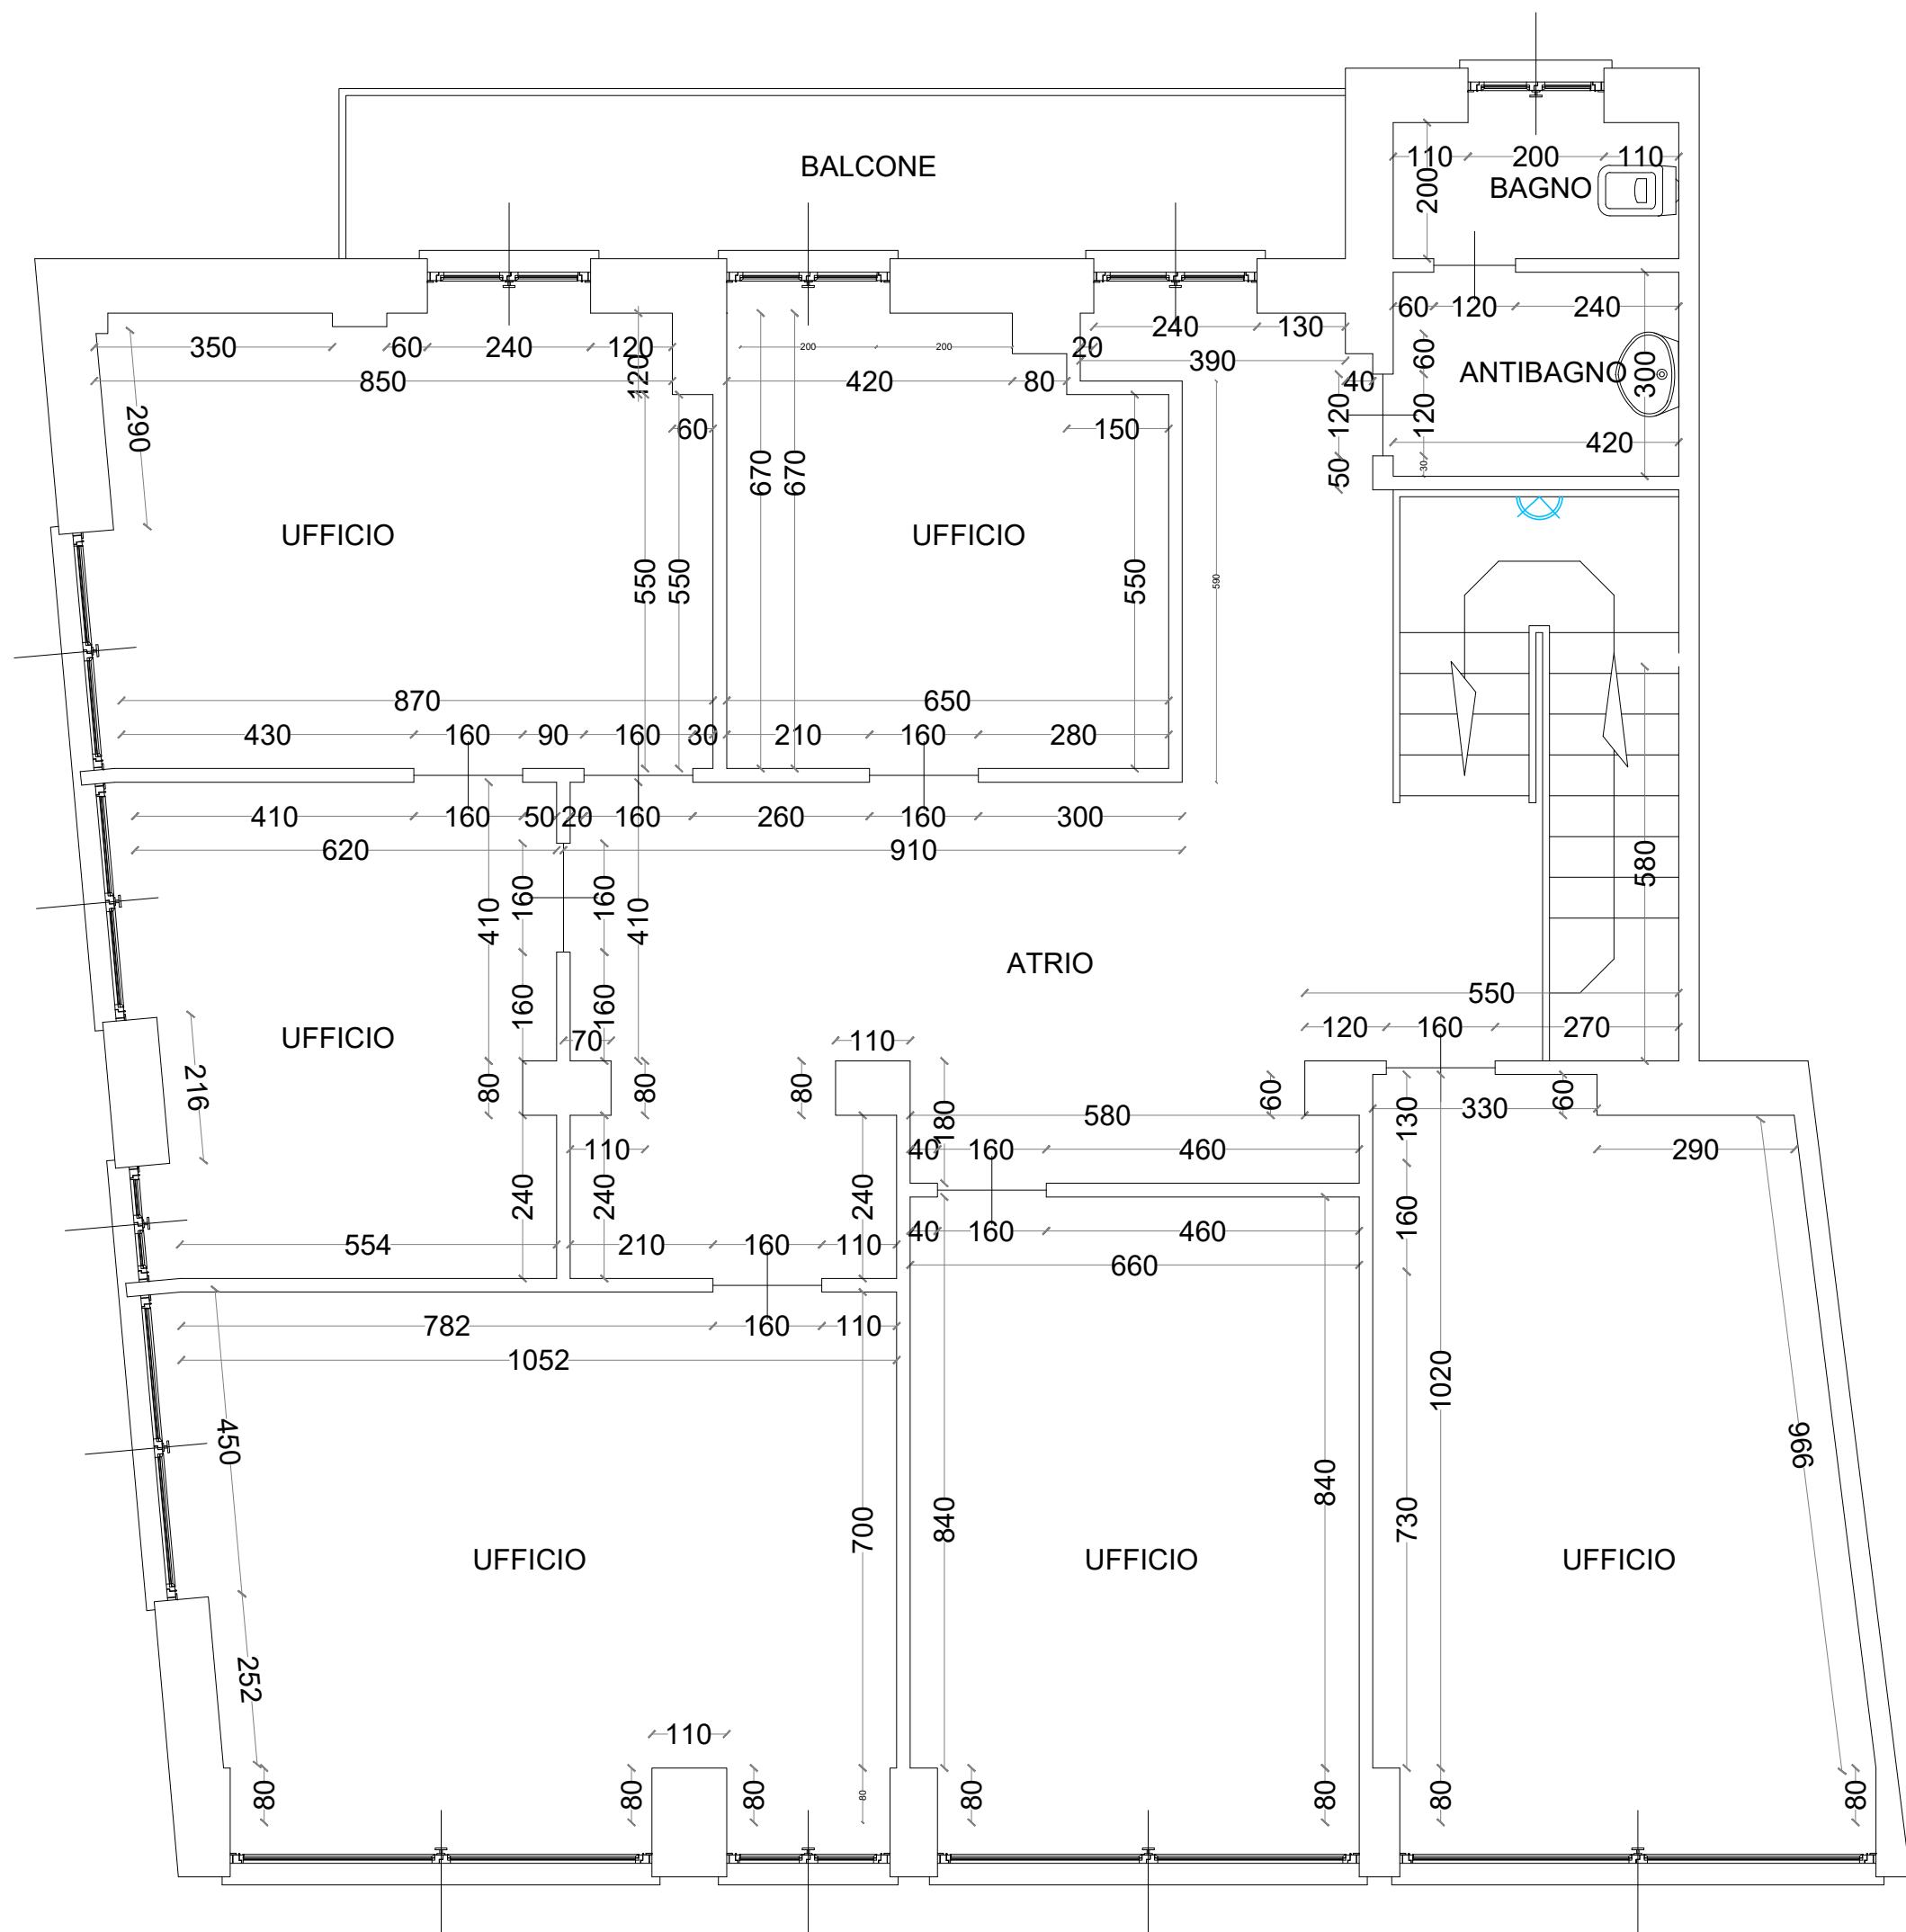

STATO DI FATTO - Pianta piano primo



CITTÀ DI SESTO SAN GIOVANNI

MEDAGLIA D'ORO AL VALOR MILITARE

Settore Edilizia Pubblica e Global Service
Servizio Edilizia Pubblica

ACCORDO QUADRO PER LA MANUTENZIONE STRAORDINARIA DI EDIFICI SCOLASTICI E AD USO
ISTITUZIONALE - CONTRATTO ATTUATIVO N.5 - CUP C42B23000540004

SPORTELLO ANAGRAFICO - "PUNTO MY SESTO"
via dei Giardini n. 50



Progettista

arch. Claudia Sesso
arch. Stefania Triulzi

Direttore dei Lavori

Arch. Ilaria Bertilotti

**Coordinatore Sicurezza
in fase di progettazione**

geom. Stefano Ibba

**Responsabile del
procedimento**

arch. Antonio Di Giorgio

STATO DI FATTO

PIANO PRIMO
Pianta

Data
Maggio 2026

Scala
1:50

Tav. N°

2