




PROGETTO - Prospetto est
SCALA 1:100

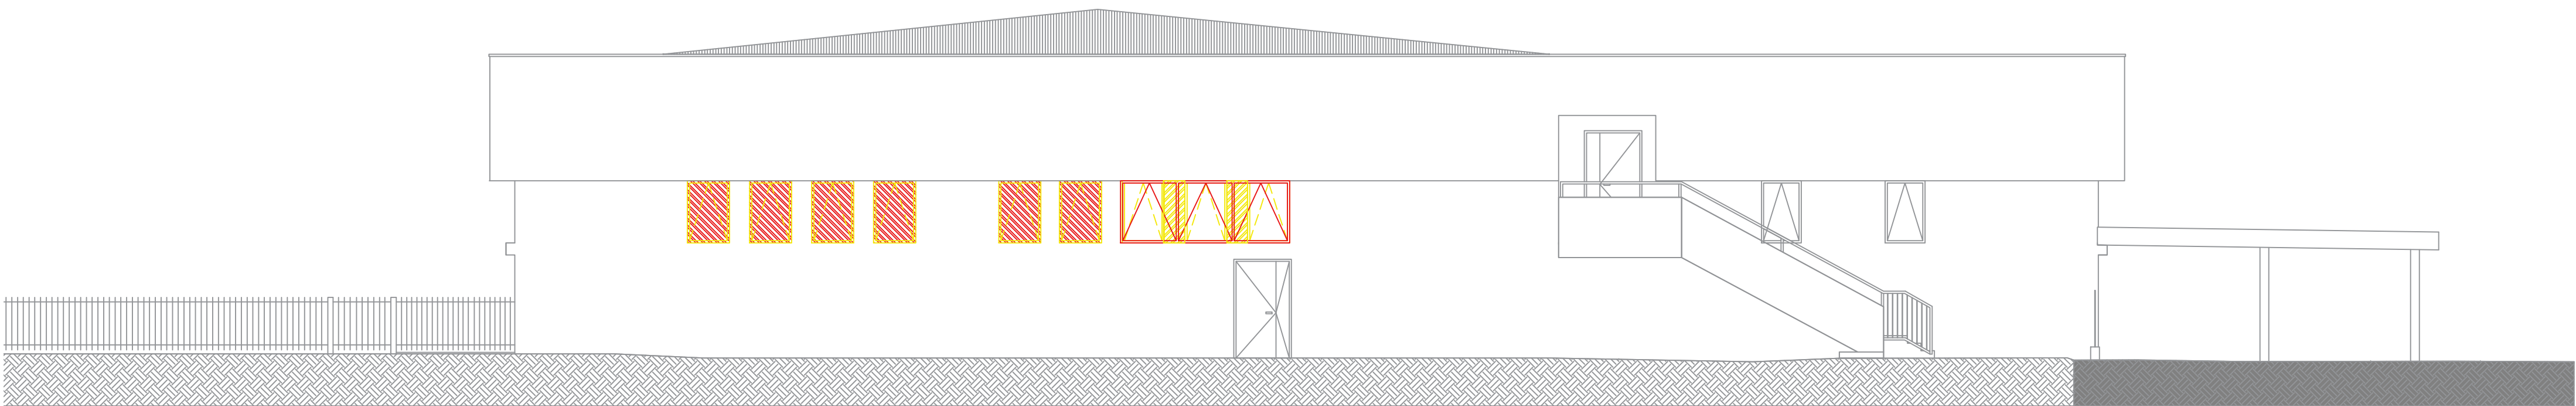

PROGETTO - Prospetto nord
SCALA 1:100

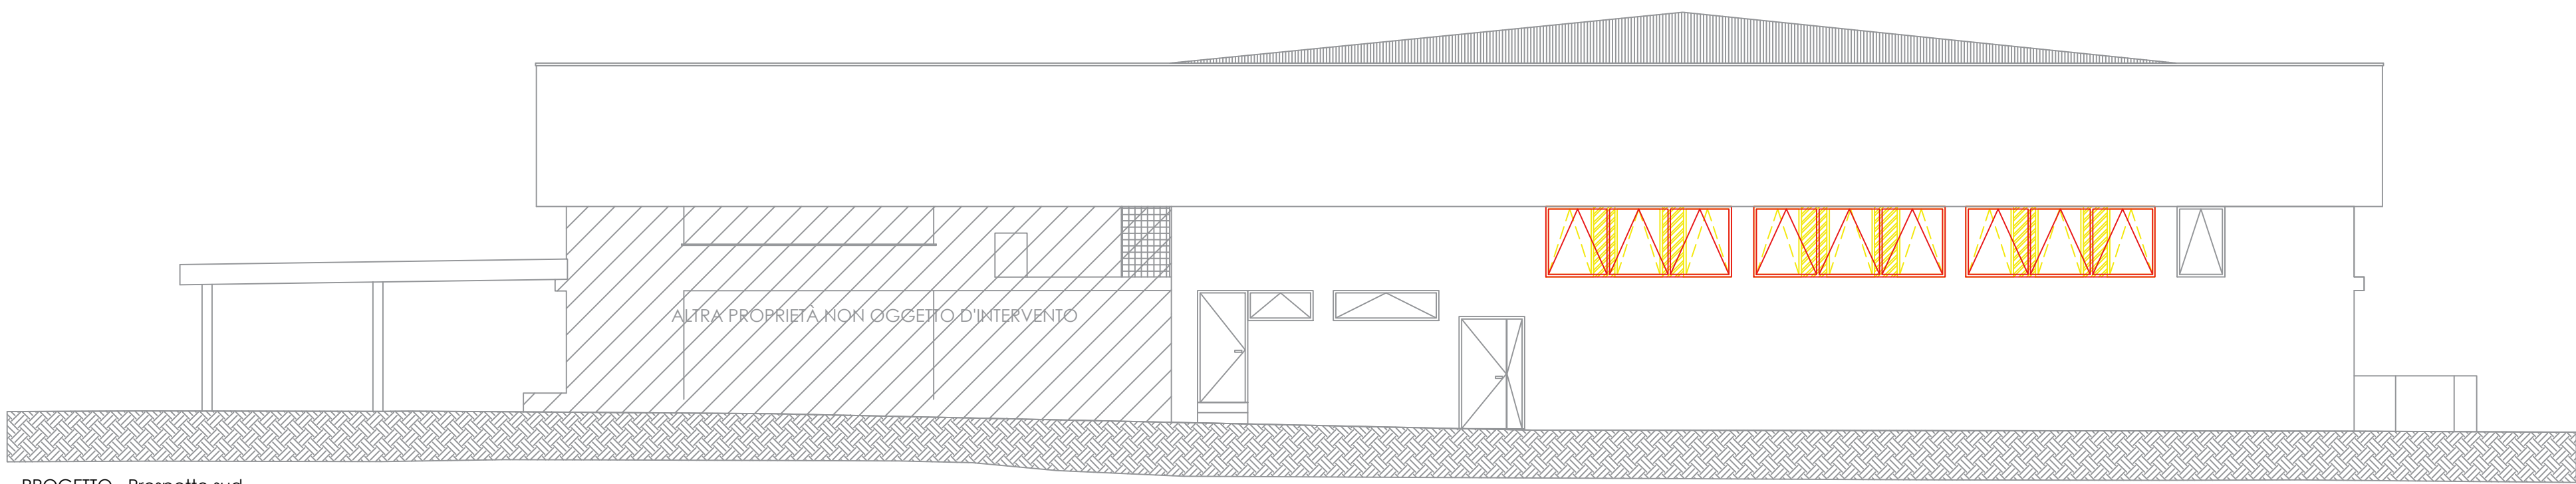


PROGETTO - Prospetto sud
SCALA 1:100

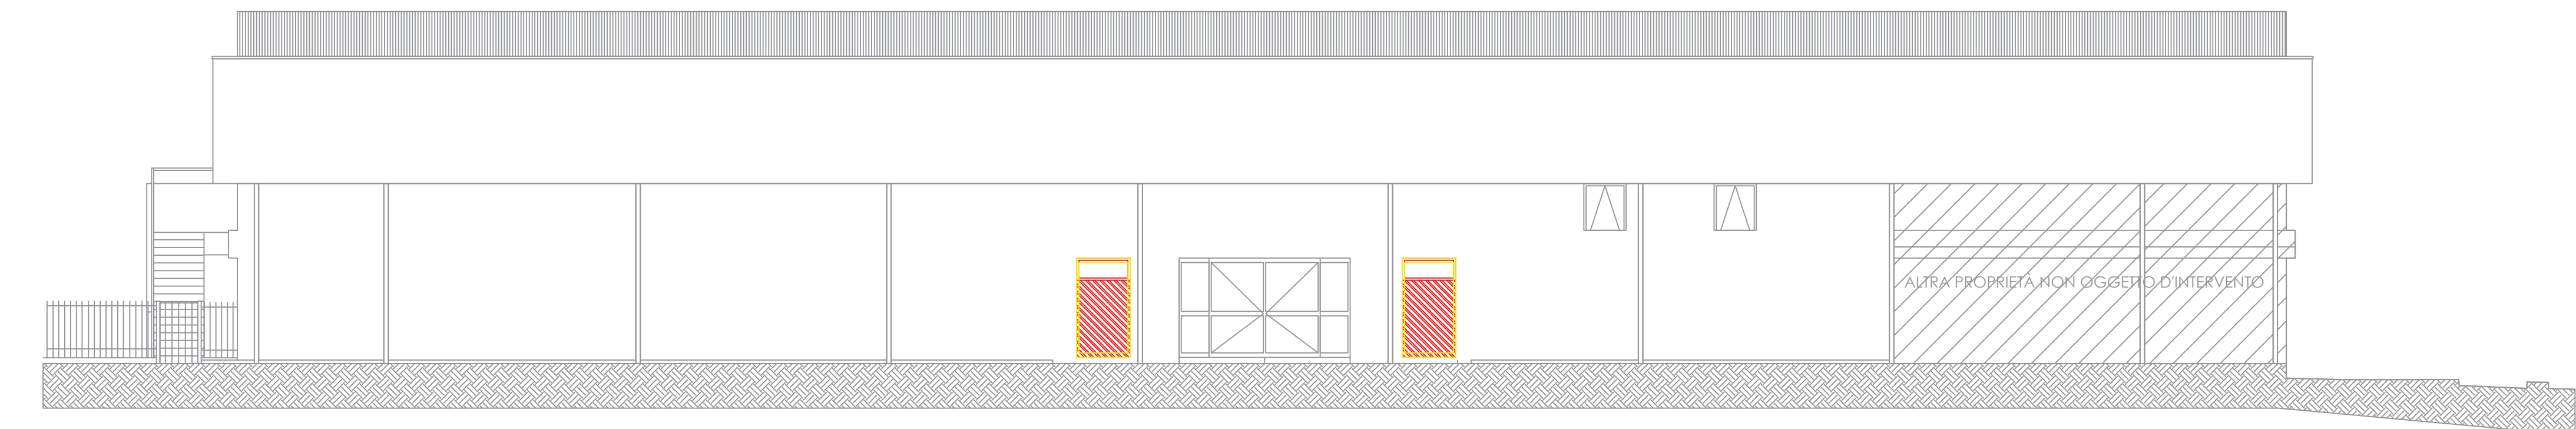

PROGETTO - Prospetto ovest
SCALA 1:100

SCALA 1:100
0 1 2 5 10 m

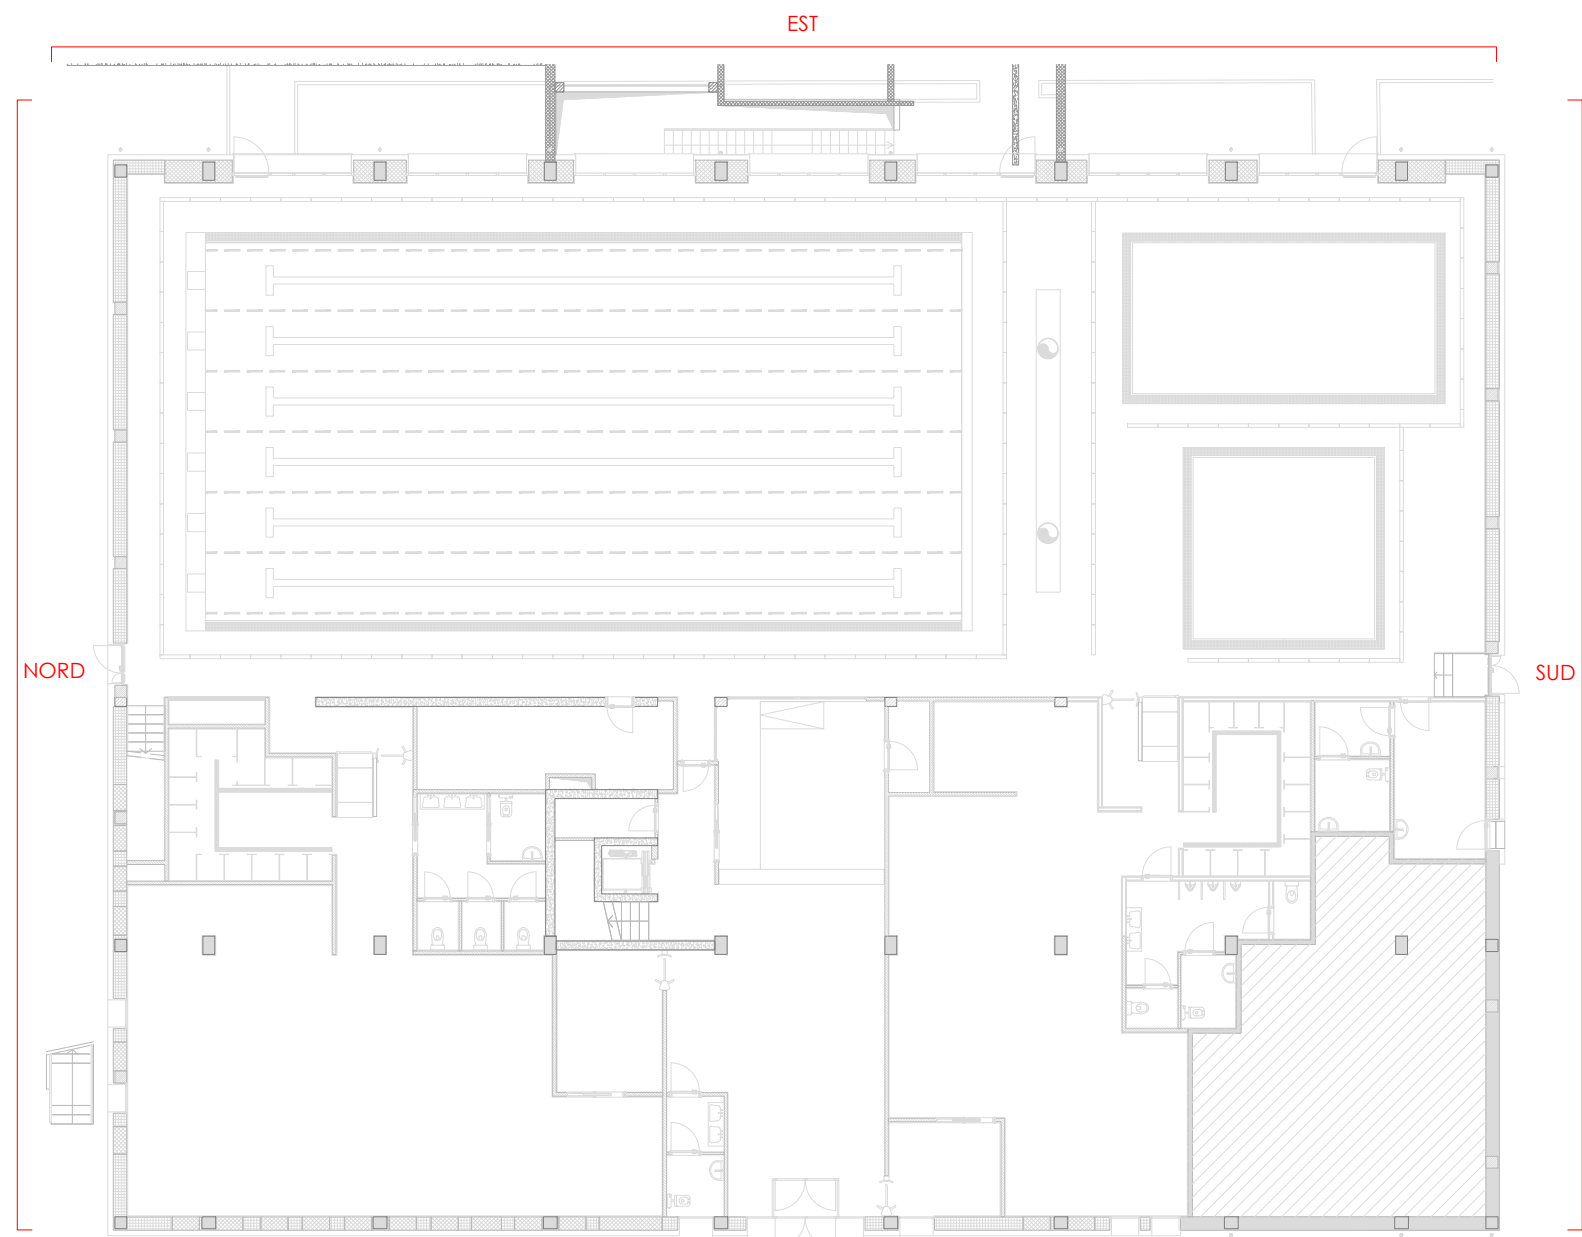

PROGETTO - Pianta piano terra

LEGENDA:

 Parte di demolizione rispetto al progetto esecutivo

 Parte di nuova realizzazione rispetto al progetto esecutivo




CITTÀ DI SESTO SAN GIOVANNI

MEDAGLIA D'ORO AL VALOR MILITARE

Lavori di ristrutturazione, messa a norma ed efficientamento energetico
della piscina comunale OLIMPIA

Via Marzabotto, 189 - 20099 Sesto San Giovanni (MI) - CUP: C43I23000010006

VARIANTE NR.1

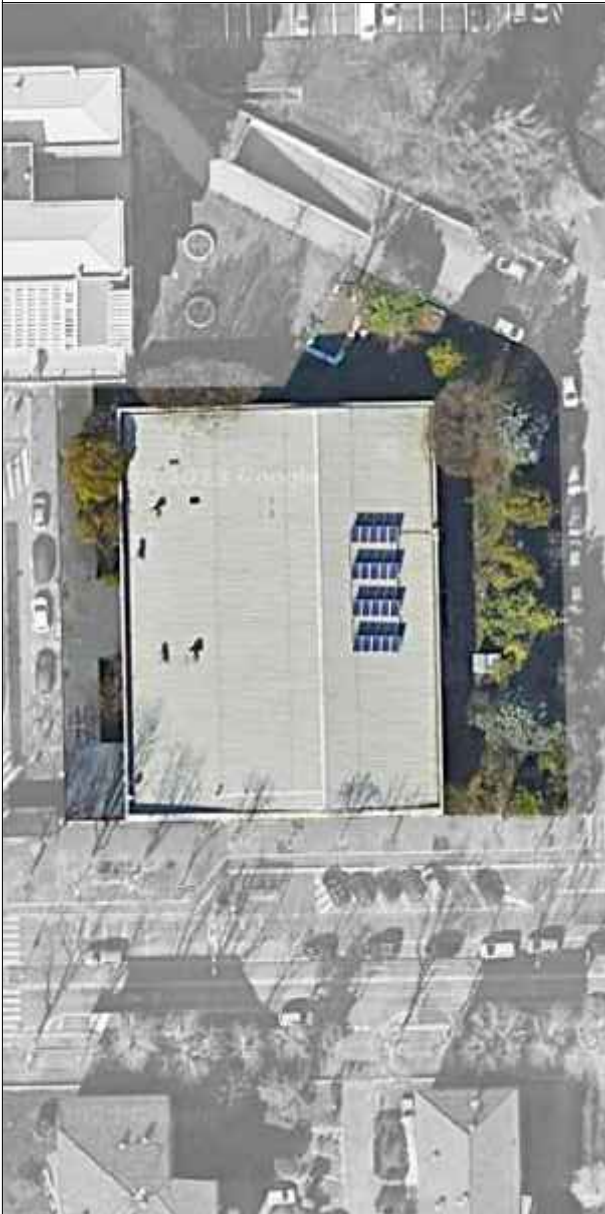

Progettisti:
Opere edili e strutturali:
ADAI s.r.l.
Termolecnico e impianti elettrici:
ING s.r.l.
Coordinatore sicurezza
in fase progettazione:
ING s.r.l.
RUP:
arch. Antonio Di Giorgio
Direttore dell'Area Tecnica:
arch. Paolo Margutti

Direttore dei Lavori
Planeta S.r.l.

PLANETA

CSE, collaudo statico e CTA
Ing. Giuseppe Bergantin

Oggetto:
COMPARATIVO - Prospetti

Data
Luglio 2024

Scala
1:50

Elaborato:

VR-GR03