


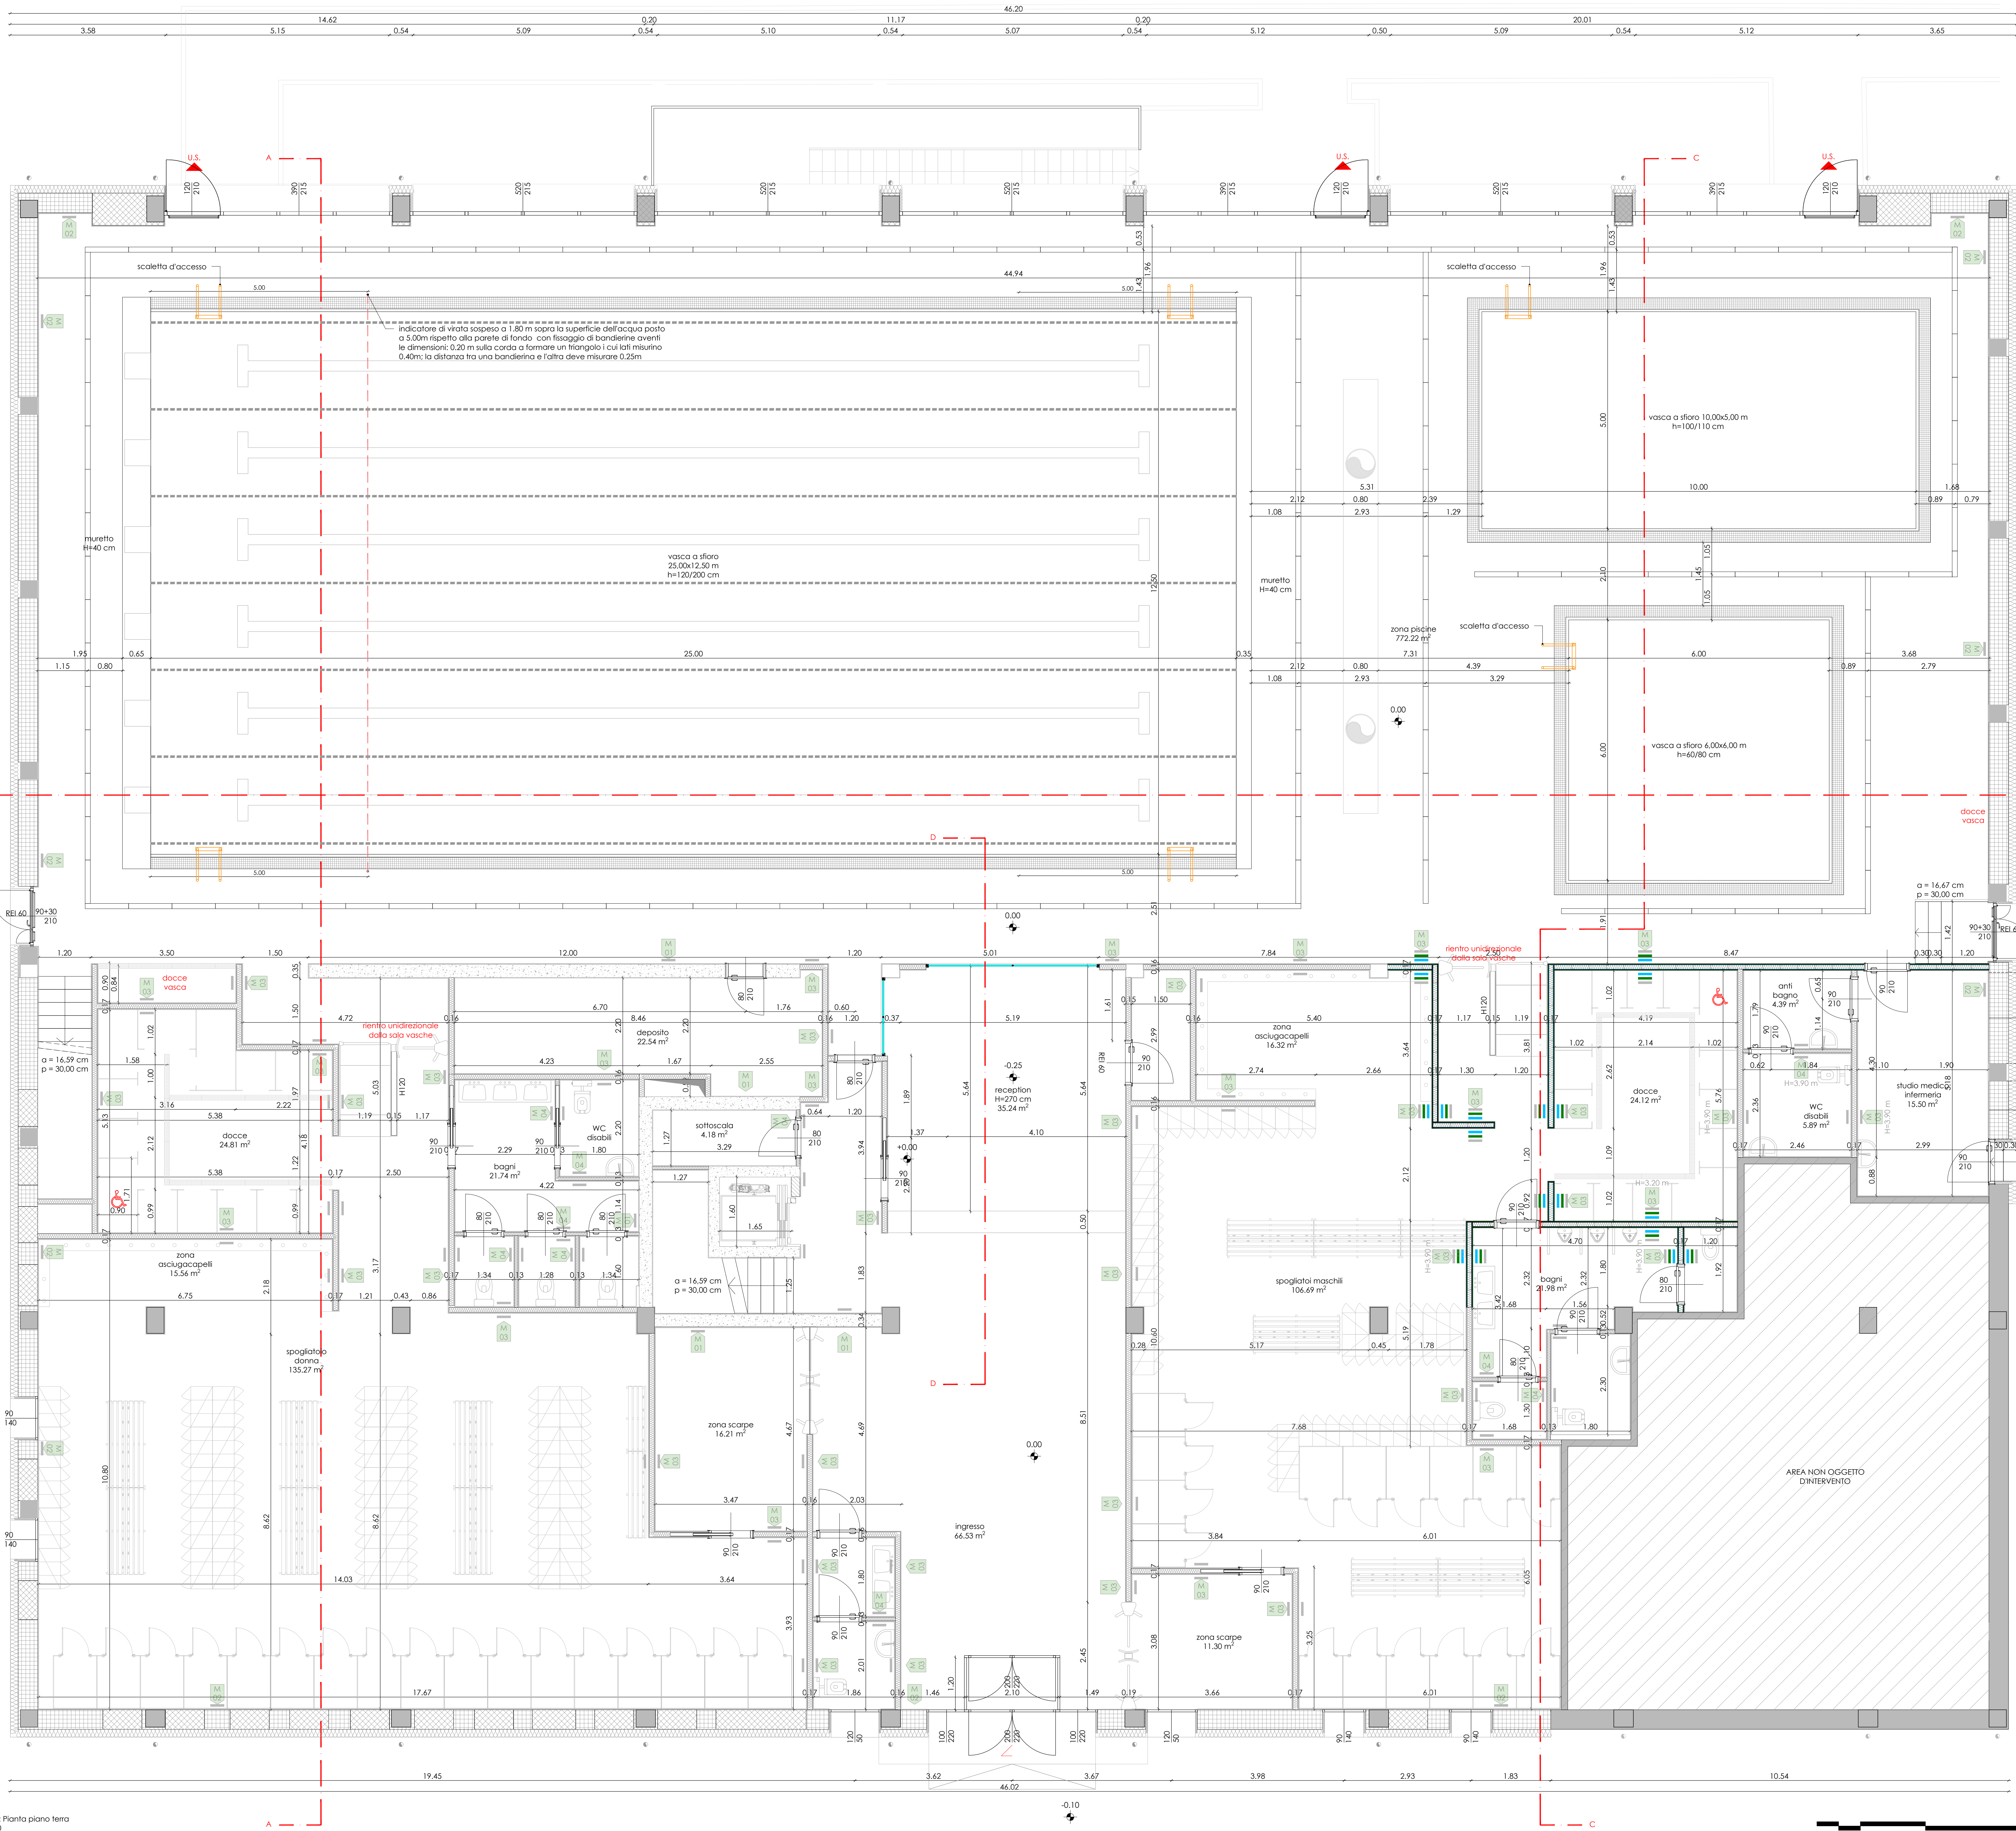

- LEGENDA MURATURE
- Muratura perimetrale esistente, blocchi in laterizio alveolato sp. 45 cm
 - Muratura perimetrale di progetto, mattoni Poroton P400 sp. 45 cm
 - Tavolati interni in mattoni forati (rif. stratigrafia M03) dim. 12x24x24 cm
 - Tavolati interni in mattoni forati (rif. stratigrafia M04) dim. 8x24x24 cm

LEGENDA PARETI

Tipologia di parete

- Latina col nucleo in gesso a bordo assottigliato (AK) rivestito su superfici e bordi longitudinali con uno speciale cartone perfettamente aderente, tipo Knauf GK8. Sp. 12,5 mm
- Latina in gesso rivestito, impregnata con uno speciale procedimento per limitare l'assorbimento di umidità, tipo Knauf GK. Sp. 12,5 mm
- Lato della parete con rivestimento piastrellato in gres fine porcellanato in sostituzione alla finitura in tinteggiatura - Posa con giunti sottili

M03

1,5 var. 1,5

INT

1 2 1

- intonaco completo al civile per interni con finitura in tinteggiatura in idropittura a base di copolimeri sintetici
- muratura portante in c.a.

M03

2,5 2,5

1 2 1

- doppia lastra in cartongesso con caratteristiche di trasparenza tipo Knauf GK, sp. 2x12,5 mm, sp. totale 25 mm
- struttura portante a secco con guide a "U" e montanti a "C" in acciaio zincato dim.100x50 mm passo 40 cm ed interposto lana di roccia

M03

20

- muratura in primi di cls 20x20x50 cm REI 60

M03

0,5 1,5

EXT

1 2 1

- intonaco completo al civile per interni con finitura in tinteggiatura in idropittura a base di copolimeri sintetici
- muratura in laterizio esistente sp. 10 cm
- polistirene espanso sinterizzato esistente sp. 4 cm
- intercapedine non ventilata esistente sp. 17 cm
- cappotto esterno EPS 100, conduttività termica $\lambda=0,036$ W/mK, Euroclasse E, sp. 180 mm
- rasatura colorata in pasta per esterni

M04

2,5 2,5

1 2 1

- doppia lastra in cartongesso con caratteristiche di trasparenza tipo Knauf GK, sp. 2x12,5 mm, sp. totale 25 mm
- struttura portante a secco con guide a "U" e montanti a "C" in acciaio zincato dim.100x50 mm passo 40 cm ed interposto lana di roccia

M04

20



CITTÀ DI SESTO SAN GIOVANNI
Municipalità di Sesto San Giovanni
Lavori di ristrutturazione, messa a norma ed efficientamento energetico della piscina comunale OLIMPIA
Via Marzabotto, 189 - 20099 Sesto San Giovanni (MI) - C.U.P.: C4302000010006

VARIANTE NR.1



Oggetto:
PROGETTO - Pianta piano terra

Data
Luglio 2026

Scala
1:50

Progettisti:
Opere edili e strutturali:
ING S.r.l.
Termoelctrico e impianti elettrici:
ING S.r.l.
Coordinatore sicurezza:
ING S.r.l.
RUP:
arch. Antonio Di Giorgio
Direttore dell'Area Tecnica:
arch. Paolo Margutti

Direttore dei Lavori
Planet S.r.l.

PLANETA

CSF, collaudo statico e CTA
ing. Giuseppe Bergantini

Elaborato:

VR-P01