


	D1 - Demolizione asfalto carrabile	q.tà: 6866 mq
	D2 - Demolizione asfalto pedonale	q.tà: 2272 mq
	D3 - Demolizione pista ciclabile (da computare come dem asfalto pedonale)	q.tà: 463 mq
	D4 - Demolizione area verde	q.tà: 315 mq
	D5 - Demolizione pavimentazione in pietra pedonale	q.tà: 699 mq
	D6 - Demolizione cordoli	q.tà: 1209 ml
	D7 - Demolizione scivolo pedonale in cemento	q.tà: 15 mq
	D8 - Demolizione muretto	q.tà: 15 mc lunghezza: 135 m; altezza: 0,45 m; larghezza: 0,25 cm
	D9 - Demolizione dissuasore	q.tà: 30 cad
	D10 - Abbattimento alberatura	q.tà: 6 cad
	D11 - Trapianto alberatura	q.tà: 13 cad
	D12 - Demolizione chiusino e pozzetto	q.tà: 13 cad
	D13 - Demolizione caditoia e pozzetto	q.tà: 16 cad



1 PLANIMETRIA DELLE DEMOLIZIONI
1:250

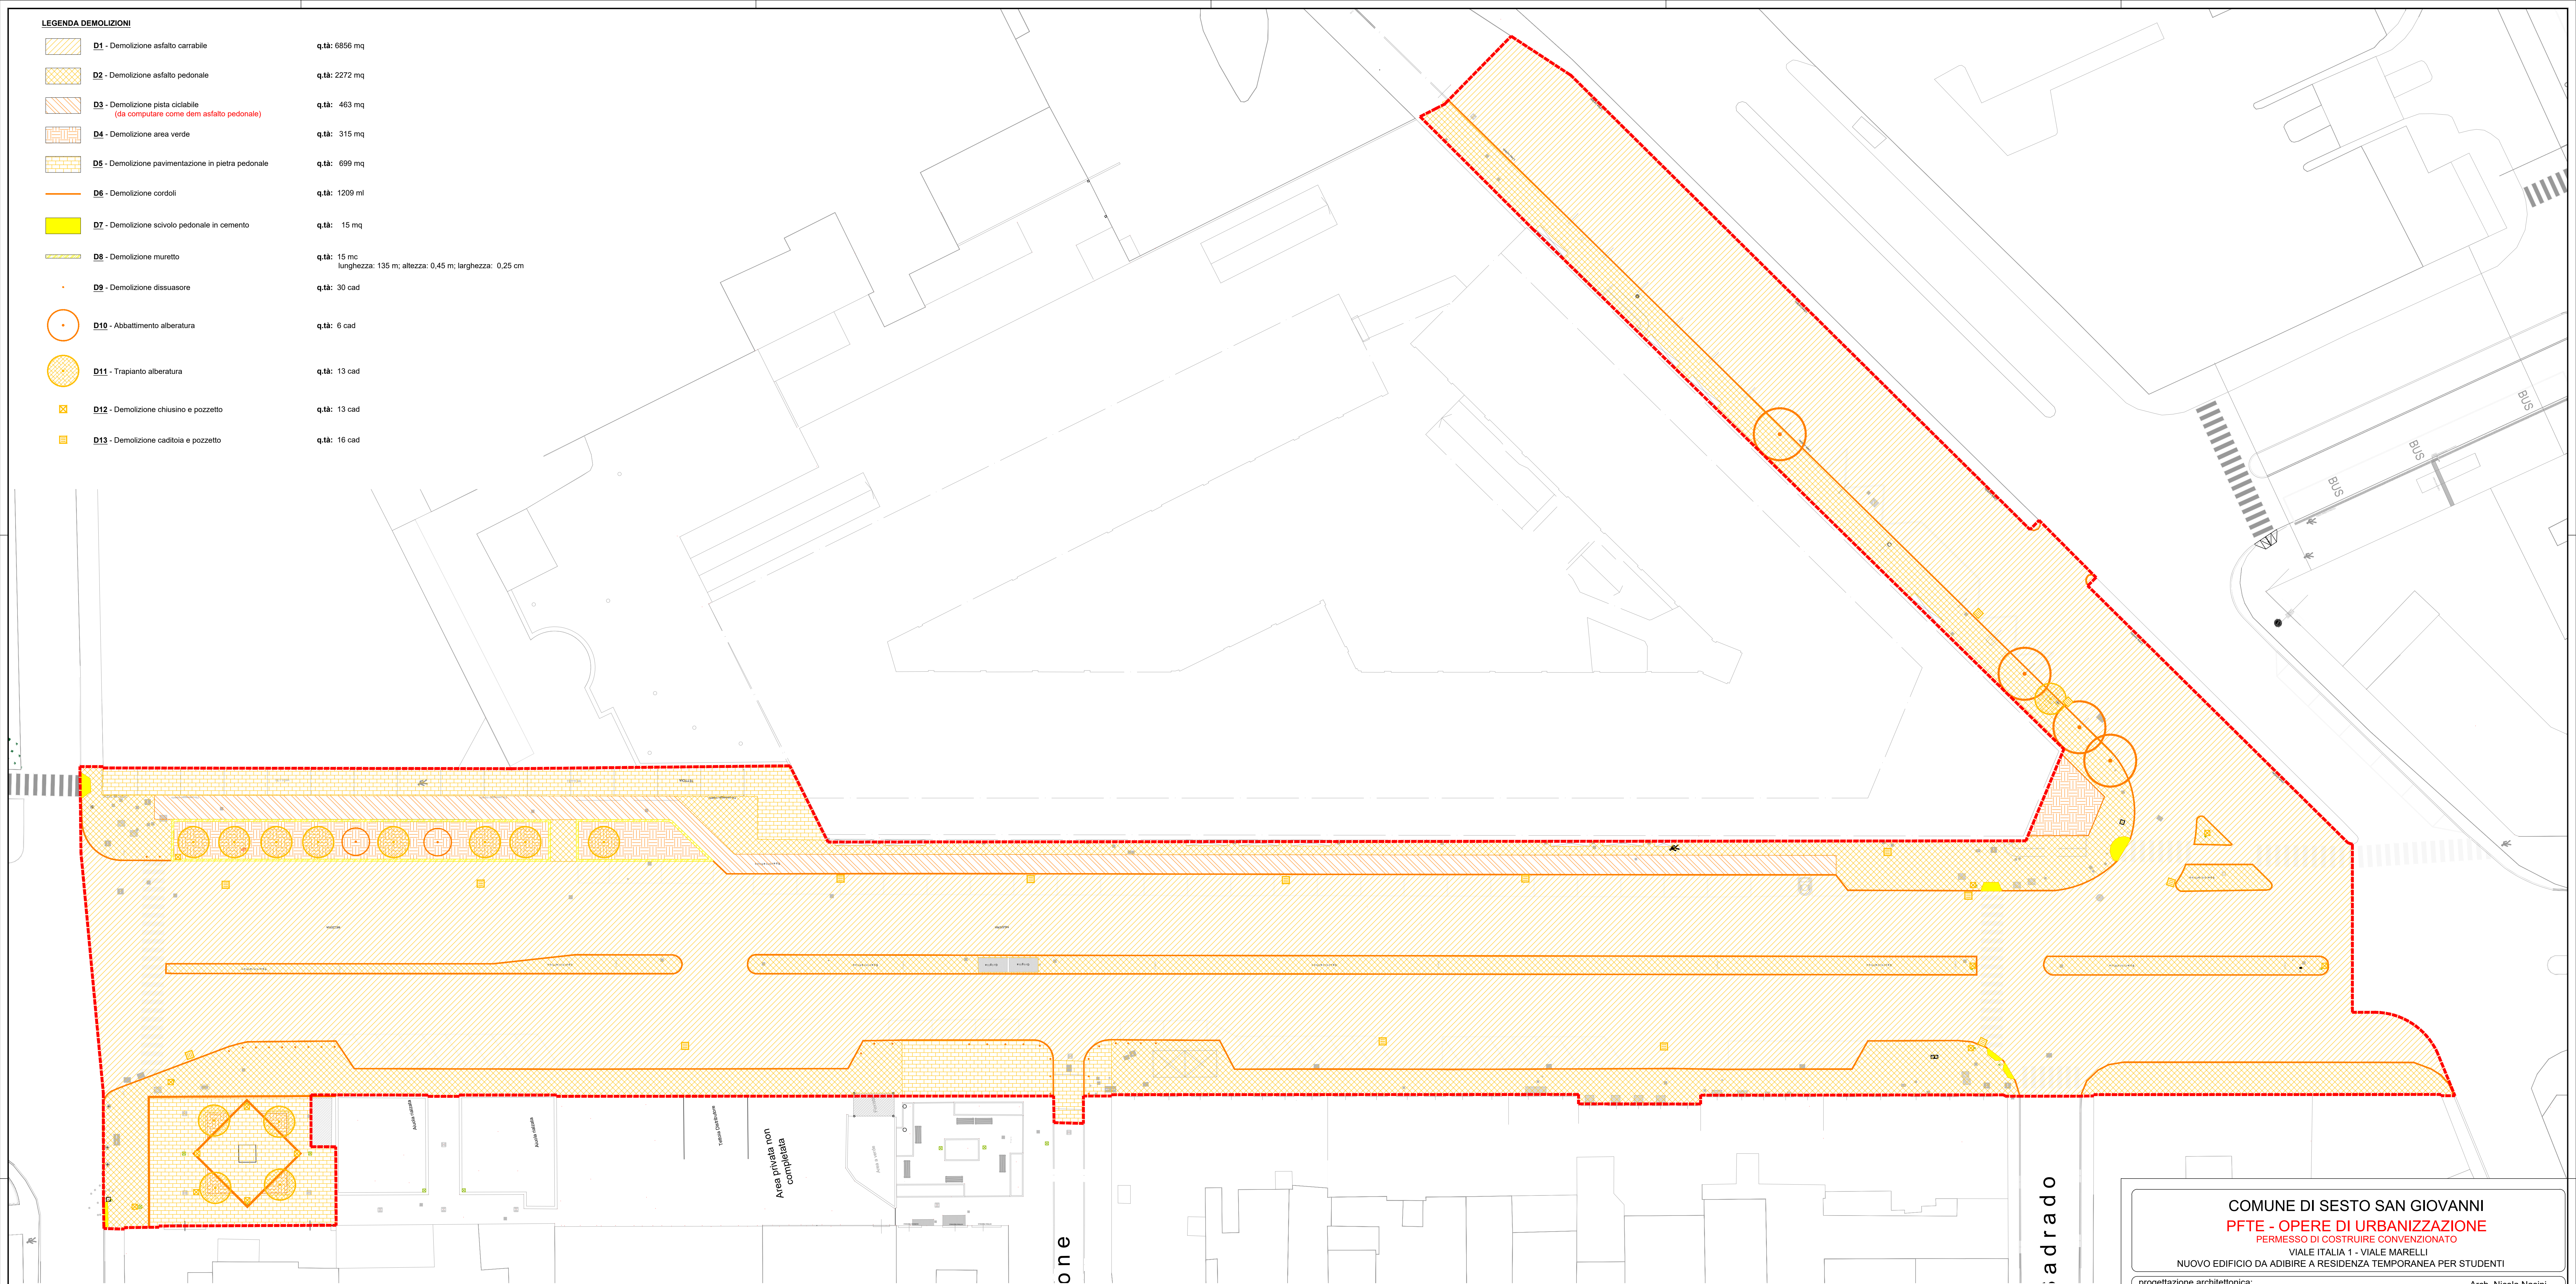

COMUNE DI SESTO SAN GIOVANNI

PFTE - OPERE DI URBANIZZAZIONE

PERMESSO DI COSTRUIRE CONVENZIONATO

VIALE ITALIA 1 - VIALE MARELLI

NUOVO EDIFICIO DA ADIBIRE A RESIDENZA TEMPORANEA PER STUDENTI

progettazione architettonica:

INA
Architetti

via F.lli G. R. S.
Via Cassini, 34 Milano - 20129
tel. +39 02 7203 8037
info@inadecor.it

Arch. Nicola Nasini
Arch. Susana Carrero

project management:

Colliers

Colliers Property Project & Development Italy Srl
C.so Matteotti, 15 - 20121 Milano - www.colliers.com

Ing. Alessandro Aronica

progettazione strutturale:

Aronica

Alessandro Aronica
Aronica Ingegneria e Associati
via F.lli Casati, 15 - 20091 Livorno MD
tel. +39 0586 900003
info@aronicaingegneria.com

Ing. Alessandro Aronica

progettazione impianto elettrico e meccanico:

TELSEA

via F. Casati, 15 - 20138 Milano MI
tel. +39 02 80200166
info@telsea.it

Ing. Luca Stefanutti
Ing. Roberto Bussolini

progettazione idraulica:

studio
agn

via Verdi 3 - 20090 Locate di Triulz (MI)
Ord. Ing. M. A. Z. 2008

Ing. Luca Stefanutti
Ing. Roberto Bussolini

progettazione antincendio:

GEOM. FABIO G. CARMINATI

via Boncompagni, 1 - 20121 Milano MI
tel. +39 02 7203 8037
info@carminati.it

Dott. Luca M. Pizzi

progettazione paesaggio:

AG&P

via Solinas, 10 - 20138 Milano MI
tel. +39 02 80200166
info@agp.it

Agr. Emanuele Borlotti

progettazione facciate:

PARK ASSOCIATI

via Garibaldi, 31 - 20133 - Milano MI
tel. +39 02 58000000
info@parkassociati.com

progettazione viabilità:

Zanden

via S. Andrea, 4 - 20124 Milano MI
tel. +39 02 80200166
www.zanden.it

progettazione geologica:

geologica

via Antegnato, 4 - 20021 Bolzano MI
tel. +39 0471 800000
www.geologica.it

progettazione studio:

MEOSTUDIO

Corso, piazza G. Saraceni, 72 cap 10129
10129 TORINO
www.meostudio.it
meostudio@meostudio.com

proprietà:

Castello SGR SPA
Fondo Casati IV
Via Puccini 3, 20121 - MILANO

num. elaborato:

202

titolo elaborato:

Stato di progetto - Planimetria delle demolizioni

scala:

1:250

data:

30.06.2025

rev:

06.07.2026

home file:

21_109_PFT1_TAV_202_PFD_Demolizioni_202.dwg

03.09.2026

QUESTO DISEGNO E DI SOSTRA PROPRIETÀ RISERVATA A TITOLARI E NE È VIETATA LA RIPRODUZIONE ANCHE PARZIALE SENZA AUTORIZZAZIONE SCRITTA.