


LEGENDA DELLE COSTRUZIONI		
	C1 - Cubetti in porfido	q.tà: 3367 mq
	C2 - Lastre in granito bianco	q.tà: 45 mq
	C3 - Asfalto carrabile	q.tà: 4664 mq *di cui 355 mq compresi di binder e strato base
	C4 - Asfalto carrabile colorato	q.tà: 267 mq *già conteggiati all'interno dell'asfalto carrabile
	C5 - Asfalto ciclabile	q.tà: 514 mq
	C6 - Asfalto colato pedonale	q.tà: 55 mq
	C7 - Pavimentazione tattile loges	
	C8 - Cordolo in cemento vibrocompresso	q.tà: 1485 ml
	C9 - Cordolo in granito	q.tà: 1273 ml
	C10 - Scivolo in cemento vibrocompresso	q.tà: 10 cad
	C11 - Area verde	q.tà: 1734 mq
	C12 - Nuove piantumazioni	q.tà: 32 cad
	C13 - Trapianti	q.tà: 13 cad
	C14 - Messa in quota caditoie esistenti (vedi nota bene)	q.tà: 3 cad
	C15 - Nuove caditoie (vedi nota bene)	q.tà: 16 cad
	C16 - Messa in quota chiusini e pozzetti	q.tà: 8 cad
	C17 - Spostamento chiusini e pozzetti (vedi nota bene)	q.tà: 13 cad
	C18 - Spostamento idrante	q.tà: 1 cad

NOTA BENE
C14/C15 - Il numero caditoie di progetto resta invariato rispetto allo stato di fatto, come riportato in tavola 800 si prevedono: 3 messe in quota di caditoie esistenti (C14), 16 nuove caditoie (C15) a sostituzione di 16 caditoie da demolire (D15 - vedi tavola 202).

C17 - In merito allo "Spostamento chiusini e pozzetti" si fa presente che in tavola è riportata la posizione dello stato di fatto. Lo spostamento di tali chiusini e pozzetti deve essere verificato in fase di esecutivo e in fase di cantiere, individuando la gestione migliore dell'interferenza tra il pozzetto e il progetto.

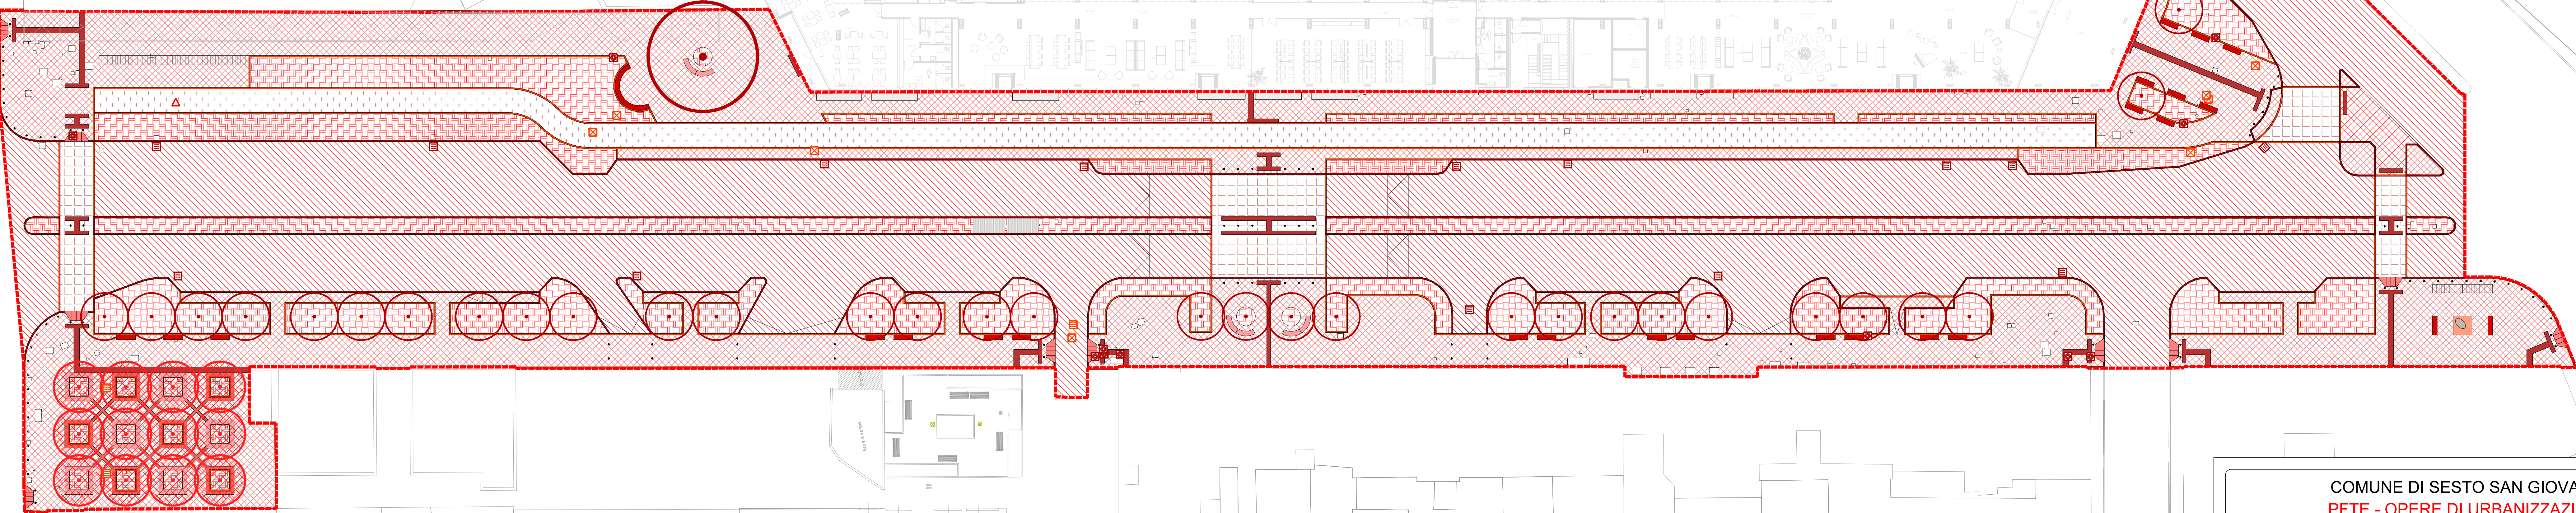

1 PLANIMETRIA DELLE COSTRUZIONI
1:250

COMUNE DI SESTO SAN GIOVANNI

PFTE - OPERE DI URBANIZZAZIONE

PERMESSO DI COSTRUIRE CONVENZIONATO

VIALE ITALIA 1 - VIALE MARELLI

NUOVO EDIFICIO DA ADIBIRE A RESIDENZA TEMPORANEA PER STUDENTI

progettazione architettonica:

Arch. Nicola Nasini

Arch. Susana Carrero

project management:

Ing. Alessandro Aronica

progettazione strutturale:

Ing. Alessandro Aronica

progettazione impianto elettrico e meccanico:

Ing. Luca Stefanuti

Ing. Roberto Bussolini

progettazione idraulica:

Ing. Luca Stefanuti

Ing. Roberto Bussolini

progettazione antincendio:

Dott. Luca M. Pizzi

progettazione paesaggio:

Agr. Emanuele Borlotti

progettazione facciate:

Ing. Emanuele Borlotti

progettazione viabilità:

Ing. Emanuele Borlotti

progettazione idraulica e analisi geologiche:

Dott. Luca M. Pizzi

proprietà:

Castello SGR SPA

Fondo Casati IV

Via Puccini 3, 20121 - MILANO

num. elaborato:

203

titolo elaborato:

Stato di progetto - Planimetria delle costruzioni

scala:

1:250

data:

30.06.2025

rev:

06.07.2025

03.09.2025

nome file:

21_169_P11E_TAV_203_P11E_Costruzioni_03.dwg

QUESTO DISEGNO E DI MISTRA PROPRIETÀ RISERVATA A TITOLARI E LEGGE E NE È VIETATA LA RIPRODUZIONE ANCHE PARZIALE SENZA NOSTRA AUTORIZZAZIONE SCRITTA.