



LEGENDA DEMOLIZIONI		
	TIPO 1 - PAVIMENTAZIONE IN ASFALTO CARRABILE CHE RESTA ASFALTO CARRABILE	4309 mq
	TIPO 2 - PAVIMENTAZIONE DA ASFALTO CARRABILE A VERDE	994 mq
	TIPO 3 - PAVIMENTAZIONE DA ASFALTO PEDONALE A VERDE	618 mq
	TIPO 4 - PAVIMENTAZIONE DA ASFALTO CARRABILE A CUBETTO PORFIDO PEDONALE	922 mq
	TIPO 5 - PAVIMENTAZIONE DA ASFALTO PEDONALE A CUBETTO PORFIDO PEDONALE	1527 mq
	TIPO 6 - PAVIMENTAZIONE DA PIETRA PEDONALE A CUBETTO PORFIDO PEDONALE	553 mq
	TIPO 7 - PAVIMENTAZIONE DA PIETRA PEDONALE A LASTRE GRANITO PEDONALE	32 mq
	TIPO 8 - PAVIMENTAZIONE DA PIETRA PEDONALE A VERDE	89 mq
	TIPO 9 - PAVIMENTAZIONE DA ASFALTO PEDONALE AD ASFALTO CARRABILE	66 mq
	TIPO 10 - PAVIMENTAZIONE DA ASFALTO CARRABILE AD ASFALTO PEDONALE	47 mq
	TIPO 11 - PAVIMENTAZIONE DA ASFALTO PEDONALE CHE RESTA ASFALTO PEDONALE	8 mq
	TIPO 12 - PAVIMENTAZIONE DA ASFALTO CARRABILE CHE RESTA ASFALTO CARRABILE (CASTELLANA)	264 mq
	TIPO 13 - AREA VERDE CHE RESTA AREA VERDE	89 mq
	TIPO 14 - AREA VERDE CHE DIVENTA CUBETTO PORFIDO PEDONALE	107 mq
	TIPO 15 - AREA VERDE CHE DIVENTA LASTRE GRANITO PEDONALE	11 mq
	TIPO 16 - PAVIMENTAZIONE DA ASFALTO PEDONALE A LASTRE DI GRANITO PEDONALE	2 mq
	TIPO 17 - PAVIMENTAZIONE DA PIETRA PEDONALE AD ASFALTO CARRABILE	25 mq
	TIPO 18 - PAVIMENTAZIONE DA ASFALTO PEDONALE AD ASFALTO CICLABILE	86 mq
	TIPO 19 - PAVIMENTAZIONE DA ASFALTO CARRABILE AD ASFALTO CICLABILE	320 mq
	TIPO 20 - AREA VERDE CHE DIVENTA ASFALTO CICLABILE	108 mq
	TIPO 21 - PAVIMENTAZIONE DA ASFALTO PEDONALE A CUBETTO PORFIDO PEDONALE	258 mq
	TIPO 22 - PAVIMENTAZIONE DA ASFALTO PEDONALE A VERDE	170 mq

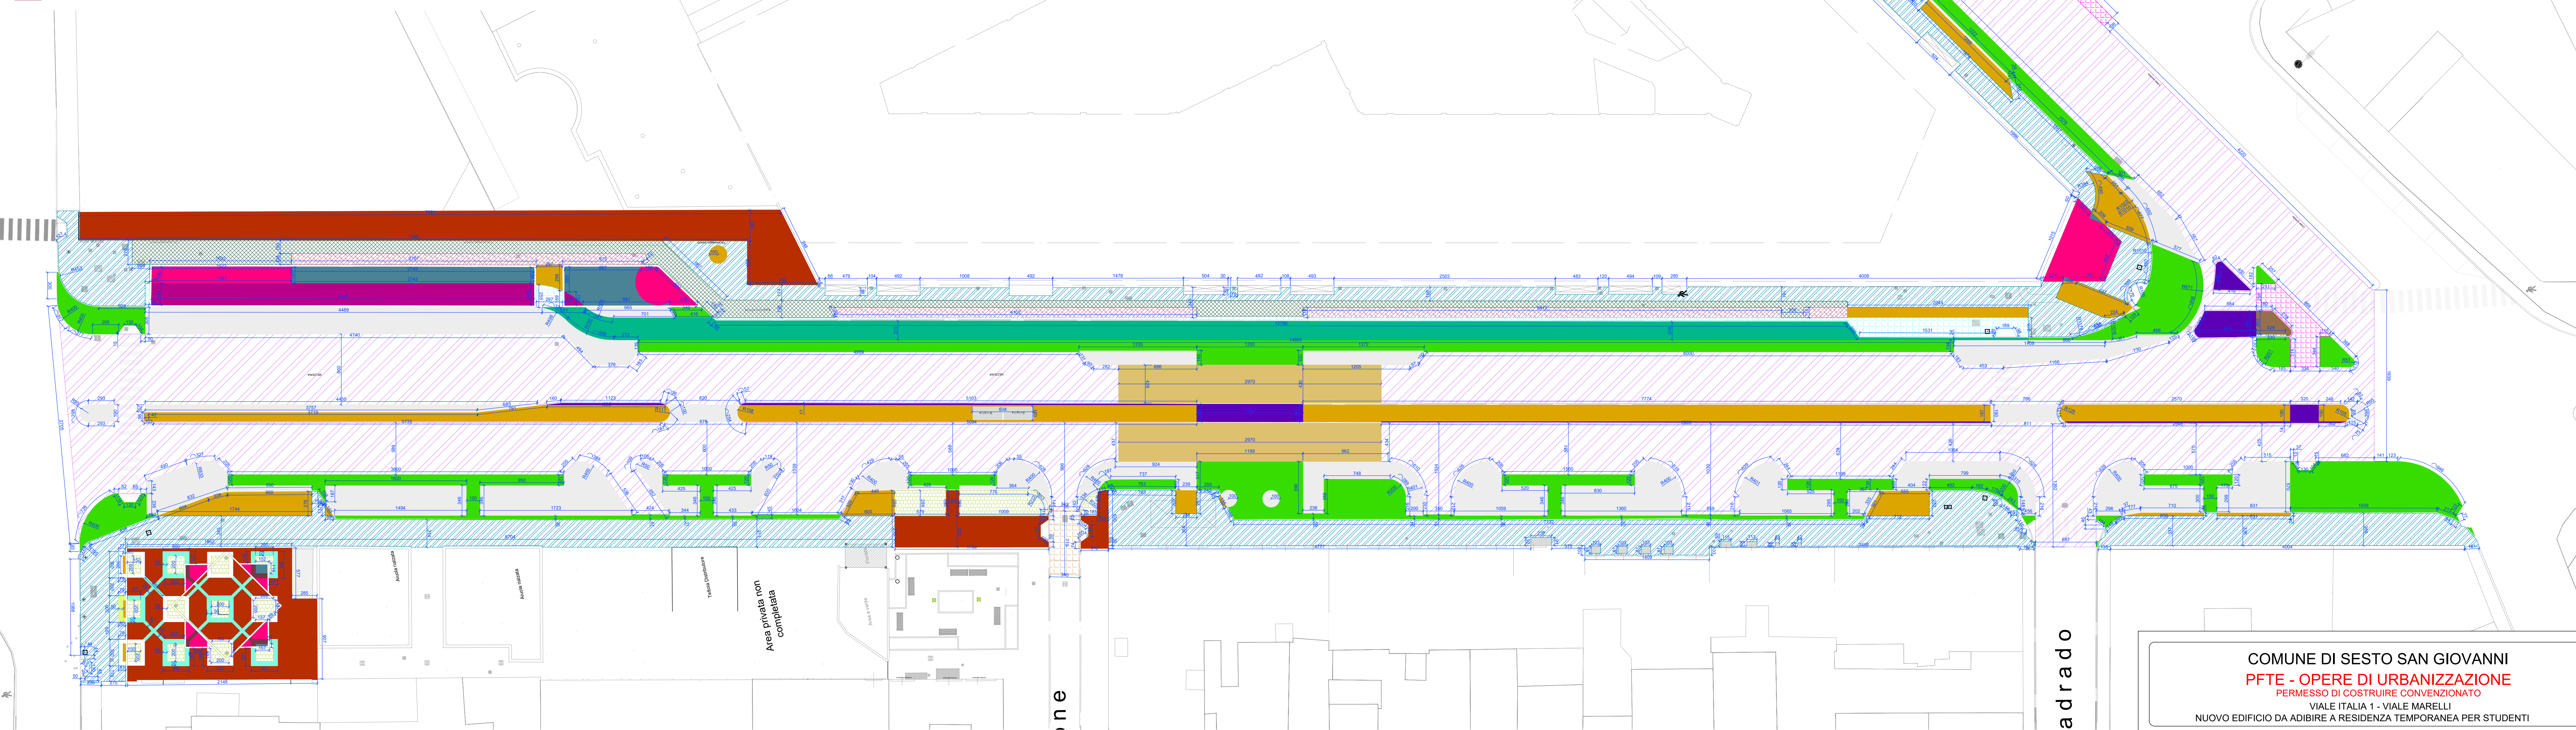

1 PLANIMETRIA DELLE DEMOLIZIONI
1:250

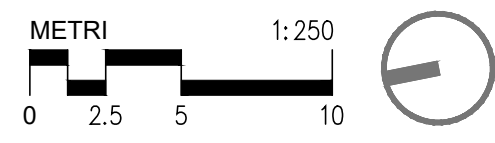

OPERE DI URBANIZZAZIONE A SCOMPUTO			
ID	LAVORAZIONI	U.M.	Q.Tà
01	Scarifica tappetino d'usura	mq	6.536,00
02	Demolizione binder	mc	111,35
03	Demolizione sottostruttura stradale	mc	334,05
04	Demolizione asfalto colato	mq	2.221,00
05	Demolizione cubetti	mq	575,00
06	Demolizione lastre di pietra	mq	112,00
07	Demolizione massetto	mc	293,25
08	Demolizione sottofondo	mc	839,22
09	Scavo	mc	116,92
10	Massetto	mq	3.209,00
11	Massetto	mc	481,35
12	Sottofondo	mc	190,52
13	Terra di coltivo	mc	537,00
14	Terra di riempimento	mc	484,07

OPERE EXTRA SCOMPUTO			
ID	LAVORAZIONI	U.M.	Q.Tà
01	Scarifica tappetino d'usura	mq	320,00
02	Demolizione binder	mc	16,00
03	Demolizione sottostruttura stradale	mc	48,00
04	Demolizione asfalto colato	mq	514,00
05	Demolizione massetto	mc	51,40
06	Demolizione sottofondo	mc	101,74
07	Scavo	mc	50,76
08	Massetto	mq	772,00
09	Massetto	mc	115,80
10	Sottofondo	mc	102,80
11	Terra di coltivo	mc	51,00
12	Terra di riempimento	mc	20,40

OPERE DI URBANIZZAZIONE A SCOMPUTO		GENERALE			ESISTENTE															PROGETTO									
ESISTENTE	PROGETTO	SUPERFICIE (mq)	DELTA QUOTA (m)		SPESSORE FINITURA (m)	TAPPETINO sp. 4 cm (mq)	BINDER sp. 5 cm (mc)	SOTTOSTR. sp. 15 cm (mc)	ASFALTO OCULATO sp. 2 cm (mq)	CUBETTI sp. 15 cm (mq)	LASTRE DI PIETRA sp. 15 cm (mq)	MASSETTO H. (m)	MASSETTO (mc)	SOTTOFONDO H. (m)	SOTTOFONDO (mc)	SCAVO H. (m)	SCAVO (mc)	TOTALE DEMO H. (m)	SPESSORE FINITURA (m)	MASSETTO (mq)	MASSETTO H. (m)	MASSETTO (mc)	SOTTOFONDO H. (m)	SOTTOFONDO (mc)	TERRA DI COLTIVO H. (m)	TERRA DI COLTIVO (mc)	RIEMPIMENTO H. (m)	RIEMPIMENTO (mc)	TOTALE COSTR. H. (m)
Asfalto carrabile	Asfalto carrabile	4.309,00	0,00		0,04	4.309,00							0,00				0,00	0,04	0,04							0,00	0,00	0,04	
Asfalto carrabile	Area verde	994,00	0,15		0,24	994,00	49,70	149,10					0,00	0,30	298,20		0,00	0,54						0,00	0,30	298,20	0,39	387,66	0,69
Asfalto pedonale	Area verde	618,00	0,00		0,02				618,00			0,10	61,80	0,30	185,40		0,00	0,42						0,00	0,30	185,40	0,12	74,16	0,42
Asfalto carrabile	Cubetto porfido pedonale	922,00	0,15		0,24	922,00	46,10	138,30					0,00		0,00		0,00	0,24	0,15	922,00	0,15	138,30	0,09	82,98		0,00	0,00	0,39	
Asfalto pedonale	Cubetto porfido pedonale	1.527,00	0,00		0,02				1.527,00			0,10	152,70	0,18	274,86		0,00	0,30	0,15	1.527,00	0,15	229,05		0,00		0,00	0,00	0,30	
Pietra pedonale	Cubetto porfido pedonale	553,00	0,00		0,15					477,00	64,00	0,10	55,30	0,05	27,65		0,00	0,30	0,15	553,00	0,15	82,95		0,00		0,00	0,00	0,30	
Pietra pedonale	Lastre granito pedonale	32,00	0,00		0,15					32,00		0,10	3,20	0,05	1,60		0,00	0,30	0,15	32,00	0,15	4,80		0,00		0,00	0,00	0,30	
Pietra pedonale	Area verde	89,00	0,00		0,15					41,00	48,00	0,10	8,90	0,30	26,70		0,00	0,55						0,00	0,30	26,70	0,25	22,25	0,55
Asfalto pedonale	Asfalto carrabile	66,00	-0,15		0,02				66,00			0,10	6,60	0,30	19,80	0,27	17,82	0,89	0,24				0,30	10,80		0,00	0,00	0,54	
Asfalto carrabile	Asfalto pedonale	47,00	0,15		0,24	47,00	2,35	7,05				0,00		0,00	0,24	0,00	0,02	47,00	0,15	7,05	0,22	10,34			0,00	0,00	0,39		
Asfalto pedonale	Asfalto pedonale	8,00	-0,15		0,02				8,00			0,10	0,80	0,30	2,40	0,20	1,60	0,62	0,02	8,00	0,15	1,20	0,30	2,40		0,00	0,00	0,47	
Asfalto carrabile	Asfalto carrabile (castellana)	264,00	0,15		0,24	264,00	13,20	39,60				0,00		0,00	0,00	0,30	0,24	0,24					0,00	0,15	39,60		0,00	0,39	
Area verde	Area verde	89,00	0,00									0,00	0,00	0,00	0,30	26,70	0,30	0,00					0,00	0,30	26,70	0,00	0,00	0,30	
Area verde	Cubetto porfido pedonale	107,00	0,00									0,00	0,00	0,00	0,60	64,20	0,60	0,15	107,00	0,15	16,05	0,30	32,10		0,00	0,00	0,60		
Area verde	Lastre granito pedonale	11,00	0,00									0,00	0,00	0,00	0,60	6,60	0,60	0,15	11,00	0,15	1,65	0,30	3,30		0,00	0,00	0,60		
Asfalto pedonale	Lastre granito pedonale	2,00	0,00		0,02				2,00			0,10	0,20	0,18	0,36		0,00	0,30	0,15	2,00	0,15	0,30		0,00		0,00	0,00	0,30	
Pietra (castellana)	Asfalto carrabile	25,00	-0,15		0,15					25,00		0,15	3,75	0,09	2,25		0,00	0,39	0,24					0,00		0,00	0,00	0,24	
TOTALE						6.536,00	111,35	334,05	2.221,00	575,00	112,00		293,25		839,22		116,92			3.209,00		481,35		190,52		537,00		484,07	

OPERE EXTRA SCOMPUTO		GENERALE		ESISTENTE												PROGETTO												
ESISTENTE	PROGETTO	SUPERFICIE (mq)	DELTA QUOTA (m)	SPESSORE FINITURA (m)	TAPPETINO sp. 4 cm (mq)	BINDER sp. 5 cm (mc)	SOTTOSTR. sp. 15 cm (mc)	ASFALTO OCULATO sp. 2 cm (mq)	CUBETTI sp. 15 cm (mq)	LASTRE DI PIETRA sp. 15 cm (mq)	MASSETTO H. (m)	MASSETTO (mc)	SOTTOFONDO H. (m)	SOTTOFONDO (mc)	SCAVO H. (m)	SCAVO (mc)	TOTALE DEMO H. (m)	SPESSORE FINITURA (m)	MASSETTO (mq)	MASSETTO H. (m)	MASSETTO (mc)	SOTTOFONDO H. (m)	SOTTOFONDO (mc)	TERRA DI COLTIVO H. (m)	TERRA DI COLTIVO (mc)	RIEMPIMENTO H. (m)	RIEMPIMENTO (mc)	TOTALE COSTR. H. (m)
Asfalto pedonale	Asfalto ciclabile	86,00	0,00	0,02				86,00			0,10	8,60	0,05	4,30		0,00	0,17	0,02	86,00	0,15	12,90			0,00		0,00	0,00	0,17
Asfalto carrabile	Asfalto ciclabile	320,00	0,15	0,24	320,00	16,00	48,00				0,00	0,00	0,00	0,00		0,00	0,24	0,02	320,00	0,15	48,00	0,22	70,40		0,00	0,00	0,39	
Area verde	Asfalto ciclabile	108,00	0,00								0,00	0,00	0,00	0,47	50,76	0,47	0,02	0,02	108,00	0,15	16,20	0,30	32,40		0,00	0,00	0,47	
Asfalto pedonale	Cubetto porfido pedonale	258,00	0,00	0,02				258,00			0,10	25,80	0,18	46,44		0,00	0,30	0,15	258,00	0,15	38,70			0,00	0,00	0,30	0,30	
Asfalto pedonale	Area verde	170,00	0,00	0,02				170,00			0,10	17,00	0,30	51,00		0,00	0,42							0,30	51,00	0,12	20,40	0,42
TOTALE					320,00	16,00	48,00	514,00	0,00	0,00		51,40		101,74		60,76			772,00		115,80		102,80		51,00		20,40	

COMUNE DI SESTO SAN GIOVANNI

PFTE - OPERE DI URBANIZZAZIONE

PERMESSO DI COSTRUIRE CONVENZIONATO

VIALE ITALIA 1 - VIALE MARELLI

NUOVO EDIFICIO DA ADIBIRE A RESIDENZA TEMPORANEA PER STUDENTI

progettazione architettonica:

Arch. Nicola Nasini
Arch. Susana Carrero

project management:

Ing. Alessandro Aronica

progettazione strutturale:

Ing. Alessandro Aronica

progettazione impianto elettrico e meccanico:

Ing. Luca Stefanuti
Ing. Roberto Bussolini

progettazione idraulica:

Ing. Roberto Bussolini

progettazione antincendio:

Dott. Luca M. Pizzi

progettazione paesaggio:

Agr. Emanuele Borlotti

progettazione facciate:

proprietà:

Castello SGR SPA
Fondo Casati IV
Via Puccini 3, 20121 - MILANO

num. elaborato:

204a

titolo elaborato:

Scavi e riporti pavimentazioni

scala:

1:250

data:

06.07.2026

nome file:

21_109_P11E_TAV_03A_DEM-COS-Pavimentazioni_05.dwg

rev:

03.09.2026

desc: