



LEGENDA OPERE A VERDE

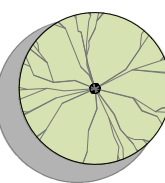


ALBERO DI PROGETTO - 32 cad.


AA NOME SPECIE
00 QUANTITA'

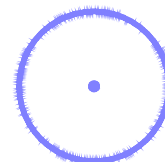

TRAPIANTI DI PYRUS CALLERYANA - 4 cad.

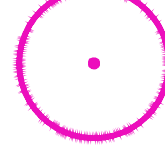


TRAPIANTI DI LAGERSTROEMIA INDICA - 8 cad.

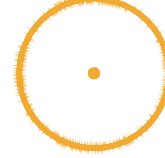


TRAPIANTI DI TILIA X EUROPAEA - 1 cad.


01 PLANIMETRIA DELLE OPERE A VERDE
1:250

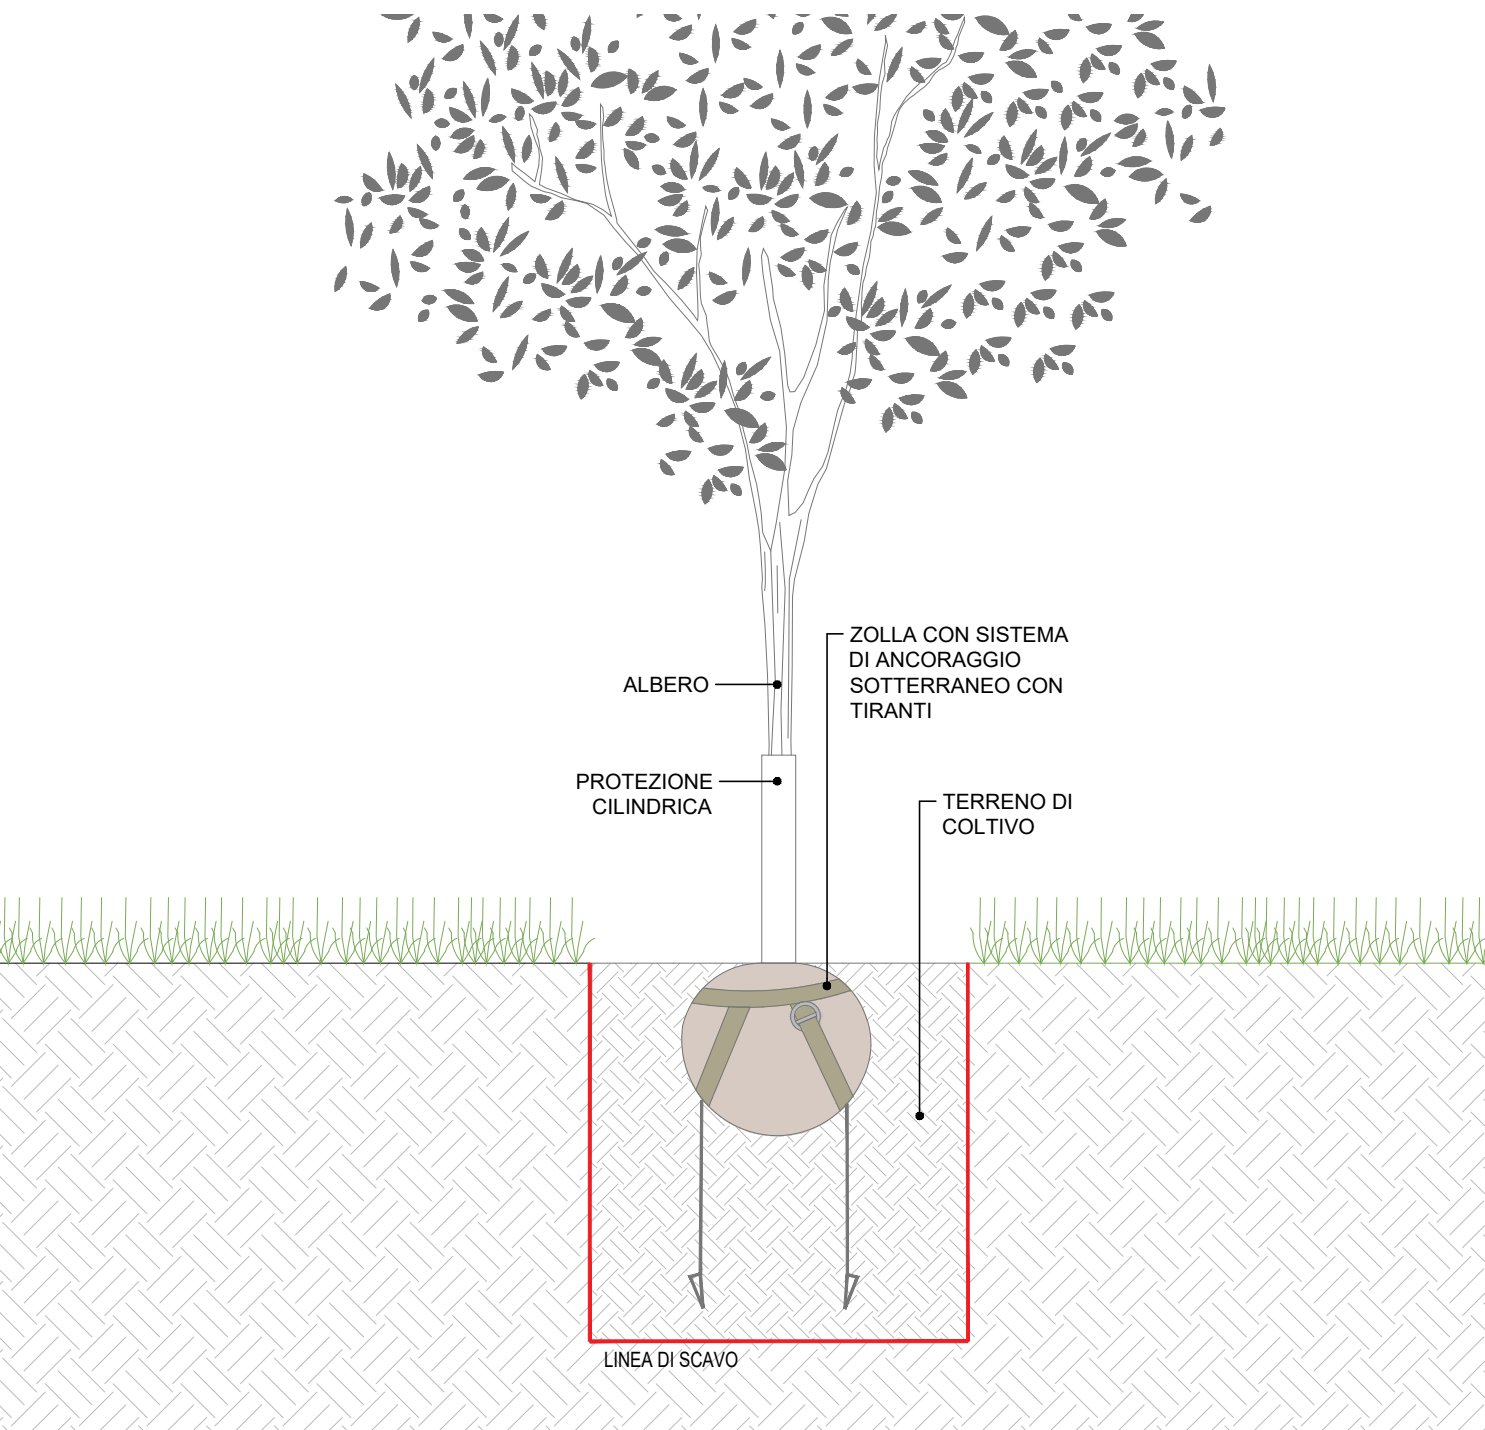

D1 DETTAGLIO PIANTUMAZIONE ALBERO
1:20

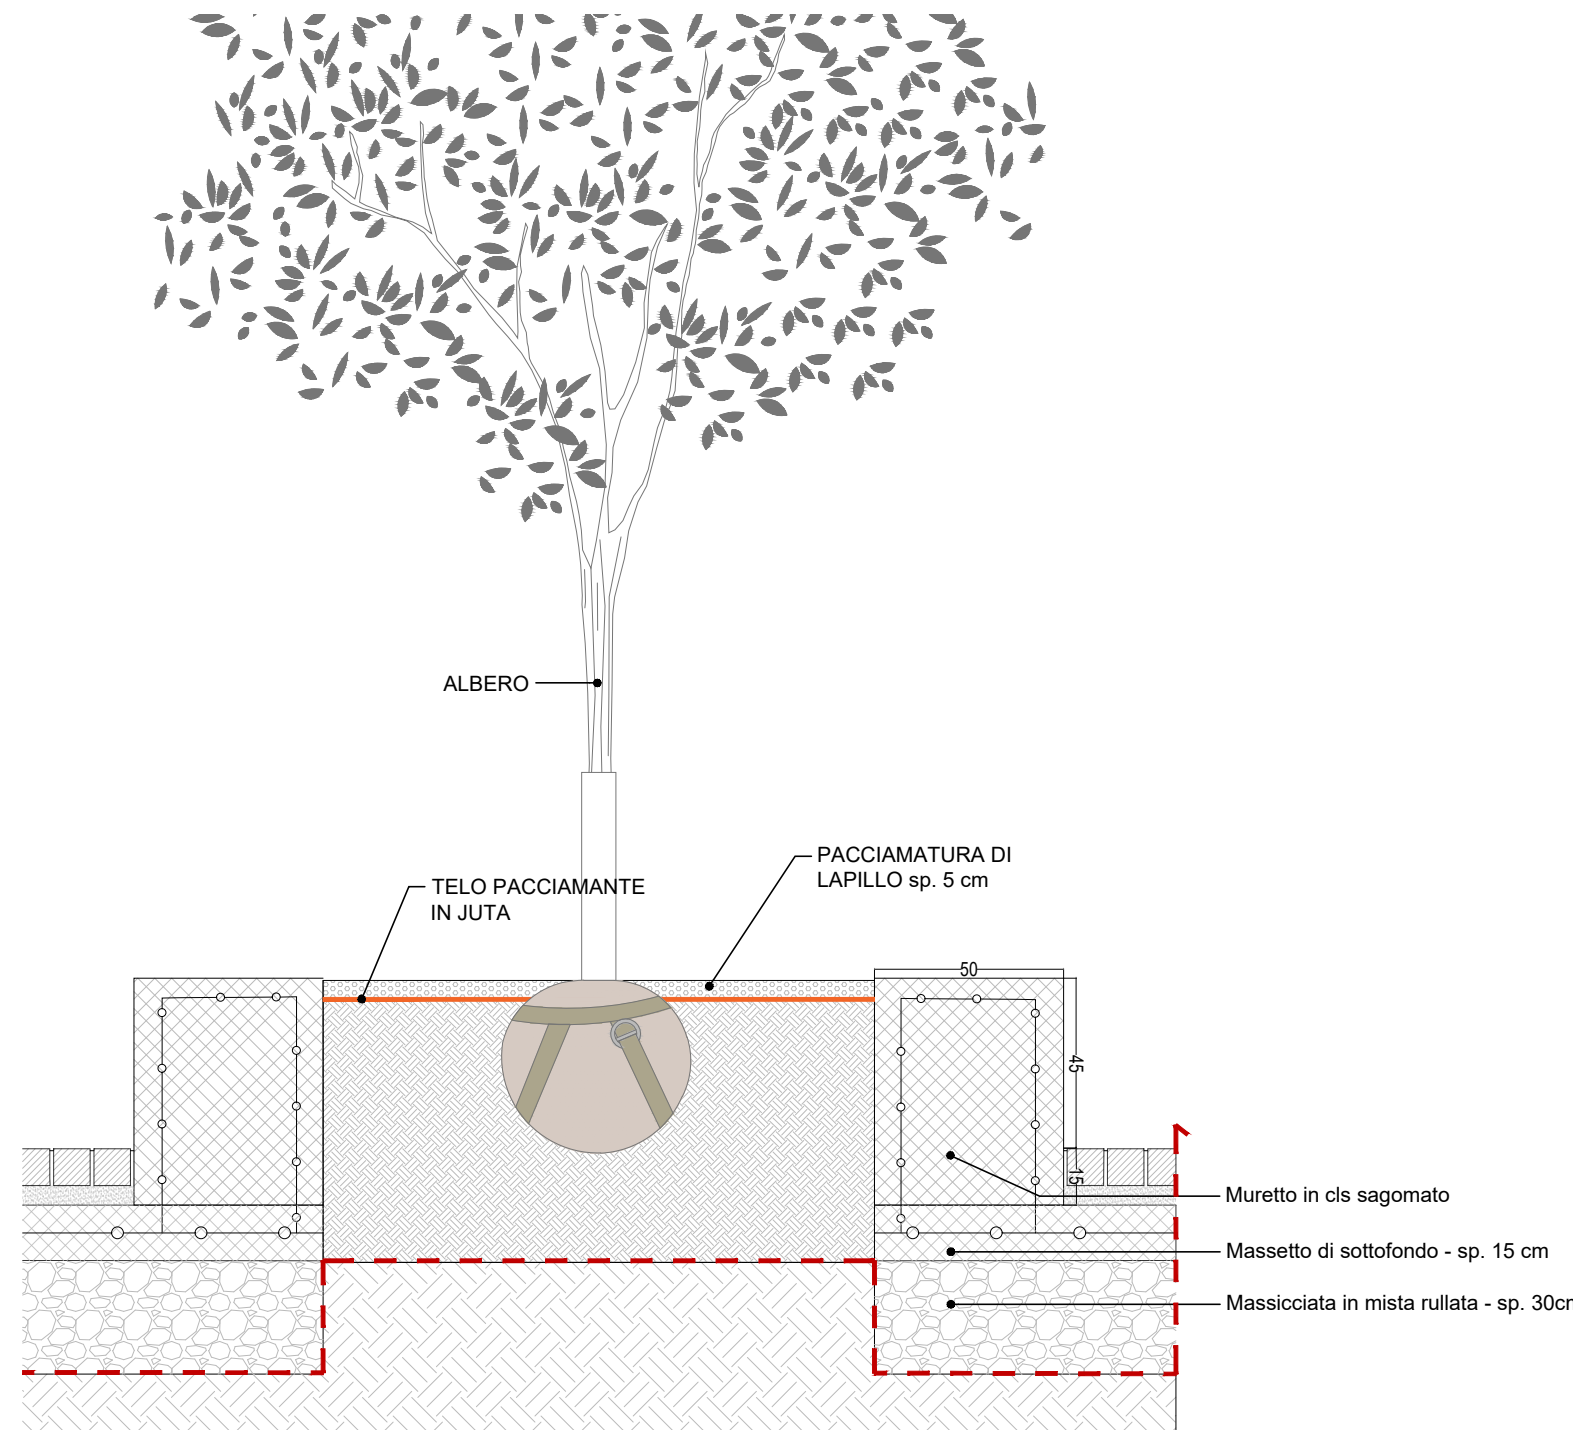

D2 DETTAGLIO PIANTUMAZIONE ALBERO E ARREDO
1:20

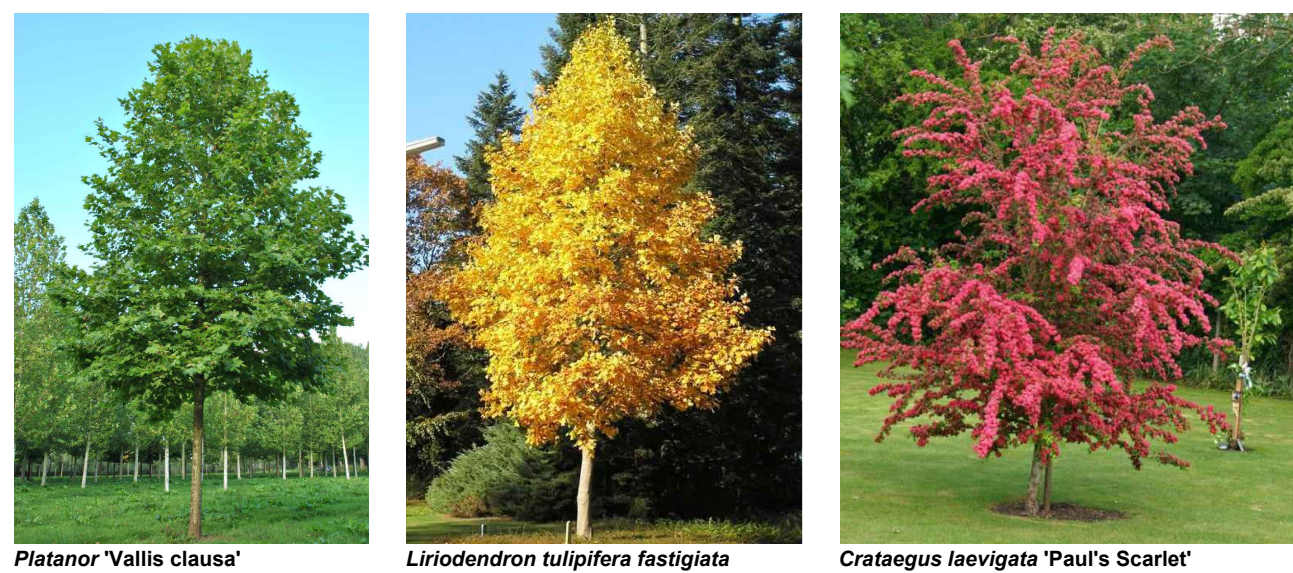

Sigla	Nome specie	dim. (cm)	TOT
PL	<i>Platanor 'Vallis clausa'</i>	circ. 26-30	1
LT	<i>Liriodendron tulipifera fastigiata</i>	circ. 20-25	29
CL	<i>Crataegus laevigata 'Paul's Scarlet'</i>	circ. 20-25	2
TOTALE ALBERI			32

COMUNE DI SESTO SAN GIOVANNI

PFTE - OPERE DI URBANIZZAZIONE

PERMESSO DI COSTRUIRE CONVENZIONATO

VIALE ITALIA 1 - VIALE MARELLI

NUOVO EDIFICIO DA ADIBIRE A RESIDENZA TEMPORANEA PER STUDENTI

progettazione architettonica:

INA
Nosini
Architetti

via C. Colombo, 34 Milano - 20129
tel. +39 02 7203 8037
www.ina-architetti.it

Arch. Nicola Nasini
Arch. Susana Carrero

project management:

Colliers

Colliers Property Project & Development Italy Srl
C.so Matteotti, 15 - 20121 Milano - www.colliers.com

Ing. Alessandro Aronica
via P. A. Canale, 15 - 20097 Legnano MI
tel. +39 02 9000000
info@aronicaingegneria.com

progettazione strutturale:

Aronica Ingegneria e Associati

via P. A. Canale, 15 - 20097 Legnano MI
tel. +39 02 9000000
info@aronicaingegneria.com

Ing. Alessandro Aronica

progettazione impianto elettrico e meccanico:

TELSEA

via E. Caviglioglio, 20138 Milano MI
tel. +39 02 8000000
info@telsea.it

Ing. Luca Stefanutti
Ing. Roberto Bussolini

progettazione idraulica:

studio
a g n

via Verdi 3 - 20099 Legnano di Treviso (MI)
Ord. Ing. M. A. Z. 2008

Ing. Luca Stefanutti
Ing. Roberto Bussolini

progettazione antincendio:

GEOM. FABIO G. CARMINATI

via Montebello, 1 - 20121 Milano MI
tel. +39 02 7203 8037
www.geom-fabio.com

Dott. Luca M. Pizzi

progettazione paesaggio:

AG&P
grosseto

via S. Maria, 10
20134 Milano MI
tel. +39 02 22000000
info@agp.it

Agr. Emanuele Bortolotti

progettazione facciate:

PARK ASSOCIATI

via Garibaldi, 31 - 20121 Milano MI
tel. +39 02 7203 8037
info@parkassociati.com

Ing. Emanuele Bortolotti

progettazione viabilità:

grosseto

via S. Maria, 10
20134 Milano MI
tel. +39 02 22000000
info@grosseto.it

Ing. Emanuele Bortolotti

progettazione idraulica e analisi geologiche:

geologica
a g n

via Montebello, 1 - 20121 Milano MI
tel. +39 02 7203 8037
www.geologica.com

Dott. Luca M. Pizzi

progettazione idraulica e analisi geologiche:

NEOSTUDIO

via S. Maria, 10
20134 Milano MI
tel. +39 02 22000000
info@neostudio.com

Ing. Emanuele Bortolotti

proprietà:

Castello SGR SPA
Fondo Casati IV
Via Puccini 3, 20121 - MILANO

num. elaborato:

300

titolo elaborato:

Opere a Verde - Alberi - Planimetria, abaco e dettagli

scala:

1:250 - 1:20

data:

30.06.2025

home file:

24_100_P11E_TAV_300_P03_Verbo_alberi_02.dwg

rev:

06.07.2026
03.09.2026

QUESTO DISEGNO E' DI MISTRA PROPRIETA' RISERVATA A TERMINI DI LEGGE E NE E' VIETATA LA RIPRODUZIONE ANCHE PARZIALE SENZA AUTORIZZAZIONE SCRITTA.