



LEGENDA OPERE A VERDE

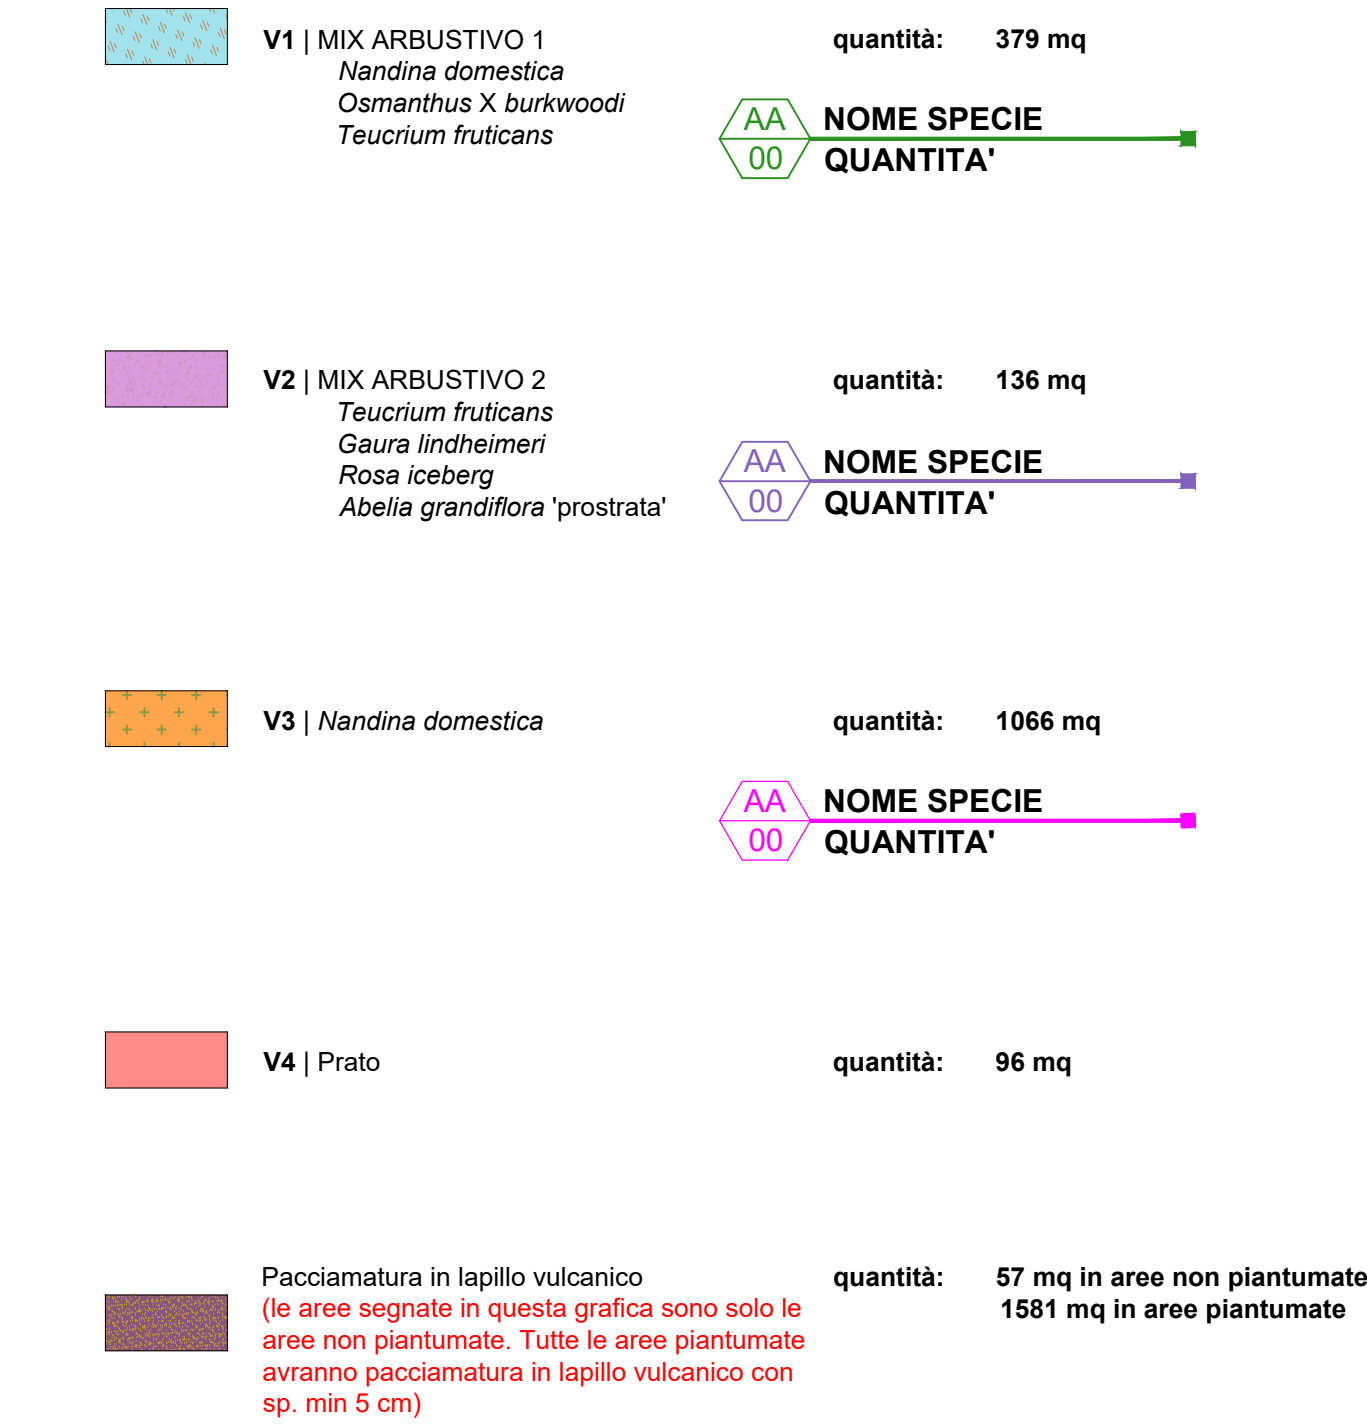


NOTE GENERALI:

- Tutte le aree arbustive per un'area totale di 1581 mq saranno dotate di telo pacciamante

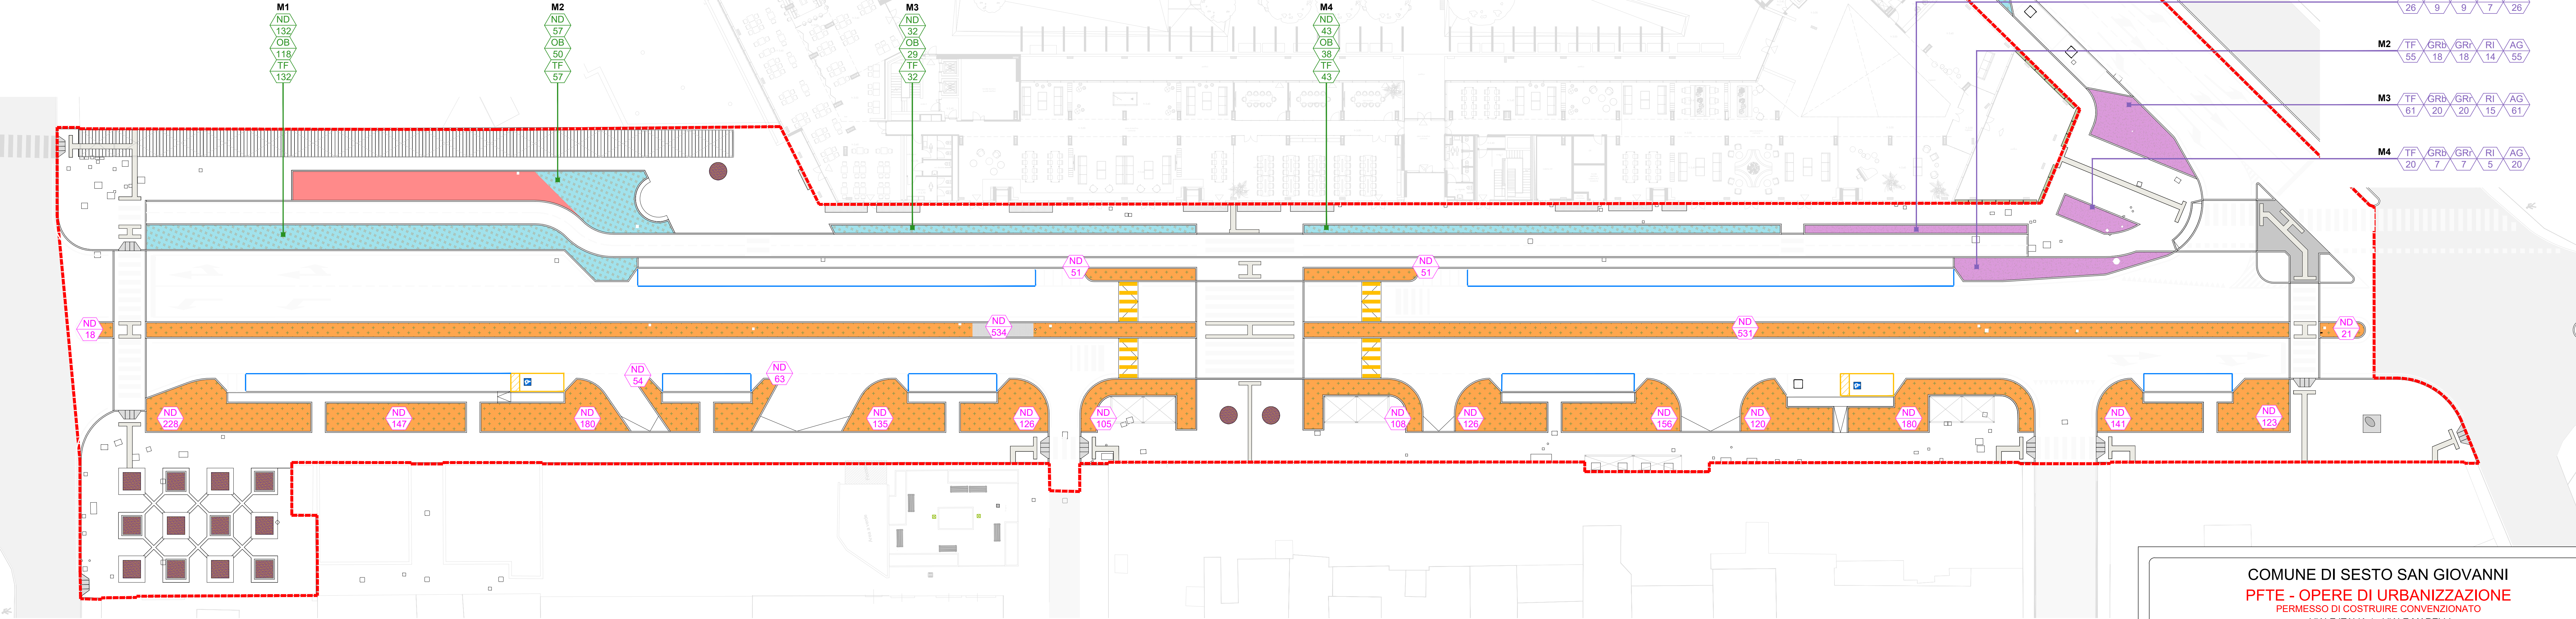

01 PLANIMETRIA DELLE OPERE A VERDE
1:250

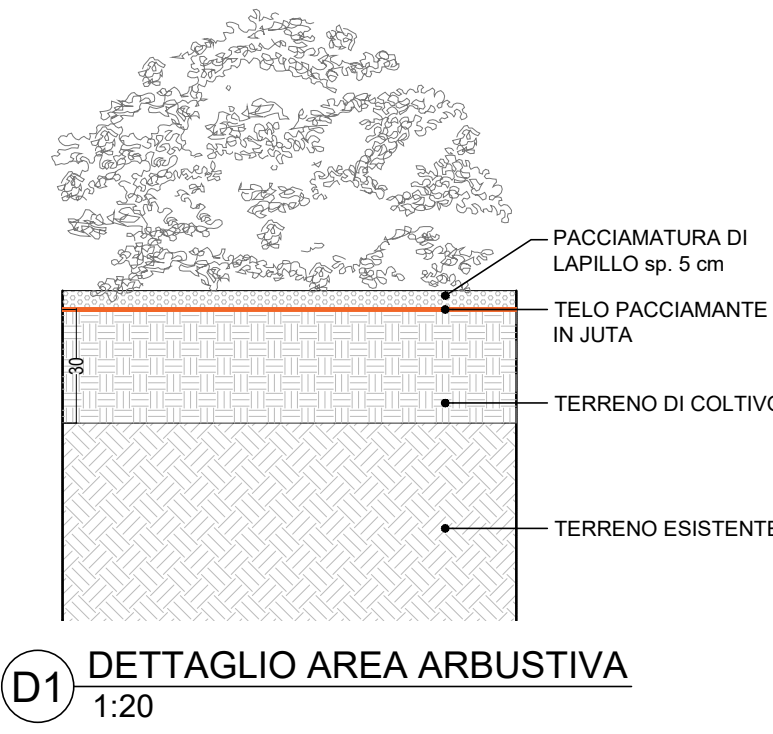

01 DETTAGLIO AREA ARBUSTIVA
1:20

TIPO	sigla	specie	dim (cm)	densità piante/mq	%	mq	TOT
V1	ND	Nandina domestica	Ø 24	3	30%	113,7	340
	OB	Osmanthus X burkwoodi	Ø 24	2	40%	151,6	303
	TF	Teucrium fruticans	Ø 24	3	30%	113,7	340
V2						136,0	
	TF	Teucrium fruticans	Ø 24	3	40%	54,4	162
	GRb	Gaura lindheimeri 'bianca'	Ø 18	4	10%	13,6	54
	GRr	Gaura lindheimeri 'rosa'	Ø 18	4	10%	13,6	54
	RI	Rosa iceberg	Ø 18	3	10%	13,6	41
	AB	Abelia grandiflora prostrata	Ø 24	4	30%	40,8	162
V3	ND	Nandina domestica	Ø 24	3	-	1066,0	3198




Nandina domestica



Osmanthus X burkwoodi



Teucrium fruticans

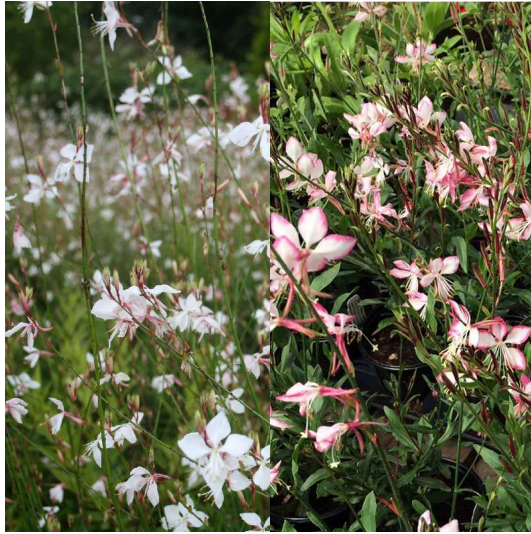

Gaura lindheimeri 'bianca' e 'rosa'



Rosa iceberg



Abelia grandiflora 'prostrata'

COMUNE DI SESTO SAN GIOVANNI

PFTE - OPERE DI URBANIZZAZIONE
PERMESSO DI COSTRUIRE CONVENZIONATO

VIALE ITALIA 1 - VIALE MARELLI

NUOVO EDIFICIO DA ADIBIRE A RESIDENZA TEMPORANEA PER STUDENTI

progettazione architettonica:

Nasini
Architetti
Via Cassanese, 34 Milano - 20129
tel +39 02 7200 8037
info@nasini.it

Arch. Nicola Nasini

Arch. Susana Carrero

project management:

Colliers
Colliers Property Project & Development Italy Srl
C.so Matteotti, 15 - 20121 Milano - www.colliers.com

Sicurezza:

ARCHITETTO FABRIZIO SCURATI
Via Montebello, 10 - 20145 Milano
tel +39 02 3041 543
info@scurati.it

progettazione strutturale:

Aronica
Alessandro Aronica
progettazione e analisi
info@aronica.it

Ing. Alessandro Aronica

progettazione impianto elettrico e meccanico:

TELSEA
Ing. Luca Stefanuti
Ing. Roberto Bussolini

progettazione idraulica:

studio a g n
Via Verdi 3 - 20090 Lissone di Treviso (TV)
Ord. Ing. M. A. Z. 2008

Ing. Luca Stefanuti

Ing. Roberto Bussolini

progettazione antincendio:

GEOM. FABIO G. CARMINATI
Via Montebello, 10 - 20145 Milano
tel +39 02 3041 543
info@carminati.it

invarianza idraulica e analisi geologiche:

geologica
Via Montebello, 10 - 20145 Milano
tel +39 02 3041 543
info@geologica.it

Dott. Luca M. Pizzi

progettazione paesaggio:

AG&P
Via Verdi 3 - 20090 Lissone di Treviso (TV)
Ord. Ing. M. A. Z. 2008

Agr. Emanuele Bortolotti

progettazione facciate:

PARK ASSOCIATI
Via Garibaldi, 31 - 20121 Milano
tel +39 02 5800 0000
info@parkassociati.com

progettazione viabilità:

garden
Via Verdi 3 - 20090 Lissone di Treviso (TV)
Ord. Ing. M. A. Z. 2008

Ing. Emanuele Bortolotti

proprietà:

Castello SGR SPA
Fondo Casati IV
Via Puccini 3, 20121 - MILANO

num. elaborato:

301

titolo elaborato:

Opere a Verde - Arbusti e prati - Planimetria, abaco e dettagli

scala:

1:250 - 1:20

data:

06.07.2026

nome file:

21_109_P11E_TAV_301_P11E_Verde_arbusti_02.dwg

QUESTO DISEGNO E' DI PROPRIETA' RISERVATA E NE' E' VIETATA LA RIPRODUZIONE ANCHE PARZIALE SENZA AUTORIZZAZIONE SCRITTA.