



LEGENDA

PAV1 CUBETTI IN PORFIDO - POSA FILE DRETTE Dim. 10x10 cm., sp. 10/12 cm - tonalità rosse	q.tà: 3367 mq
PAV1a LASTRE IN GRANITO BIANCO Dim. 30x60 cm., sp. 10/12 cm	q.tà: 45 mq
PAV2 ASFALTO CARRABILE	q.tà: 4664 mq *di cui 355 mq compresi di binder e strato base
PAV2a ASFALTO CARRABILE COLORATO	q.tà: 267 mq *conteggiati all'interno dell'asfalto carrabile
PAV3 ASFALTO CICLABILE	q.tà: 514 mq
PAV3a ASFALTO COLATO PEDONALE	q.tà: 55 mq
PAV4 PAVIMENTAZIONE TATTILE LOGES	
C1 CORDOLO IN CEMENTO VIBROCOMPRESSO Sez. 15x25 cm	q.tà: 1493 ml
C2 CORDOLO IN GRANITO Sez. 15x25 cm	q.tà: 1273 ml
C3 SCIVOLO IN CEMENTO VIBROCOMPRESSO	q.tà: 10 cad.
AREA DI PAVIMENTAZIONE CARRABILE CON RETE ELETTROSALDATA NEL MASSETTO	q.tà: 150 mq


01 PLANIMETRIA DELLE PAVIMENTAZIONE
1:250

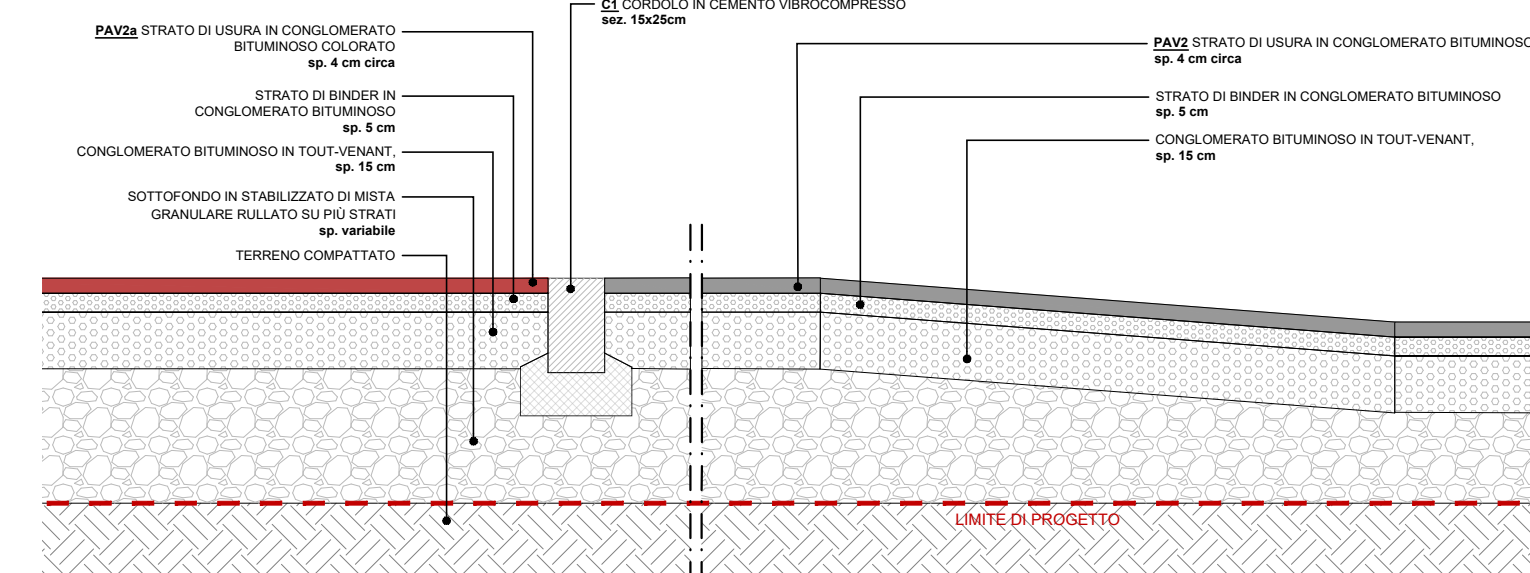


T1 RAMPA CASTELLANA - PAV2a/C1/PAV1
1:20

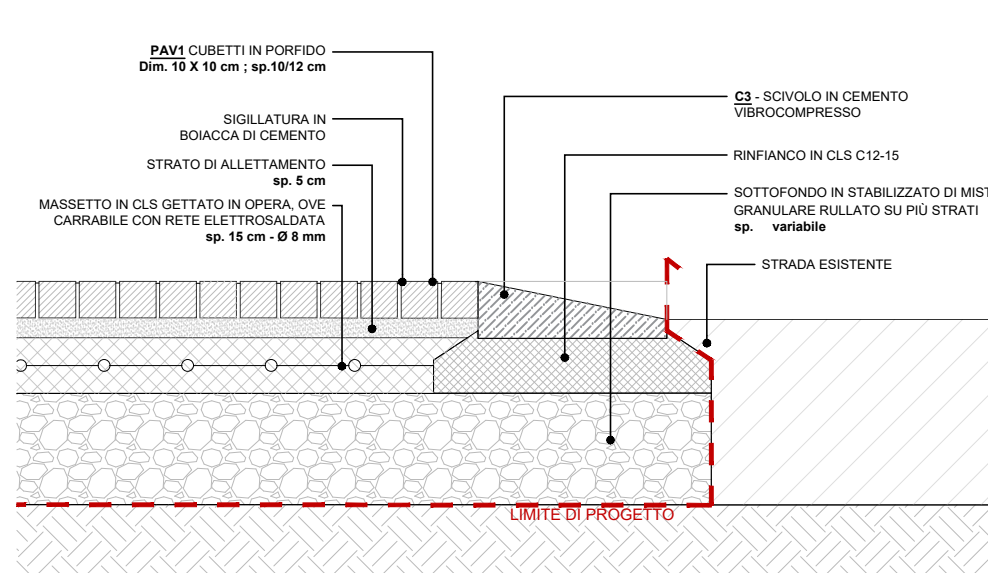


T2 SCIVOLO PEDONALE - PAV1/C3
1:20

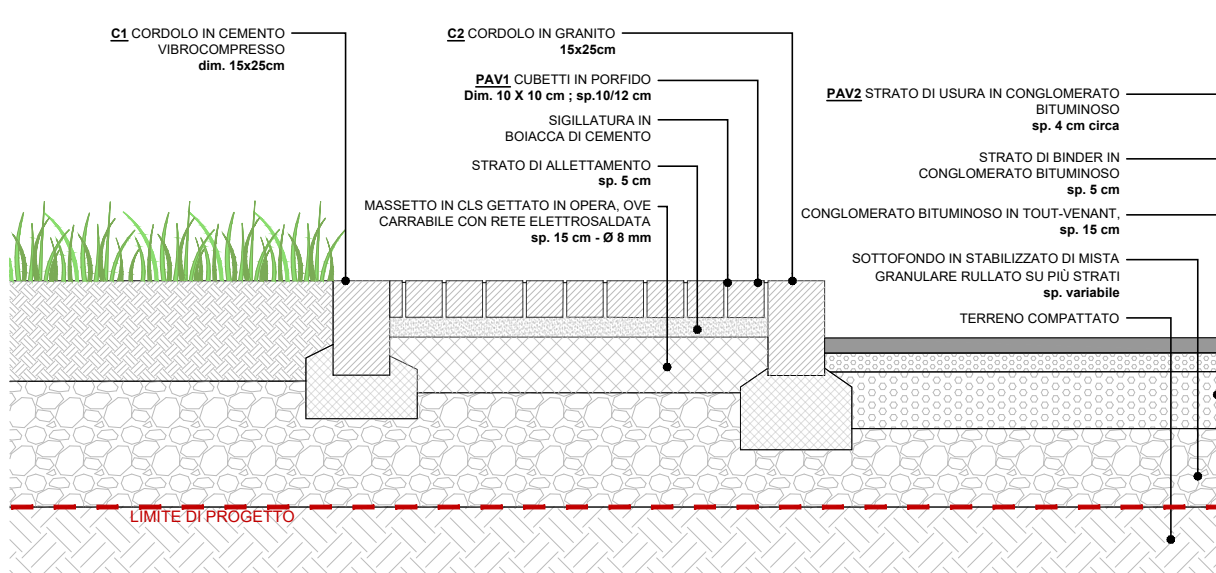

T3 AREA PARCHEGGI - C1/PAV1/C2/PAV2
1:20

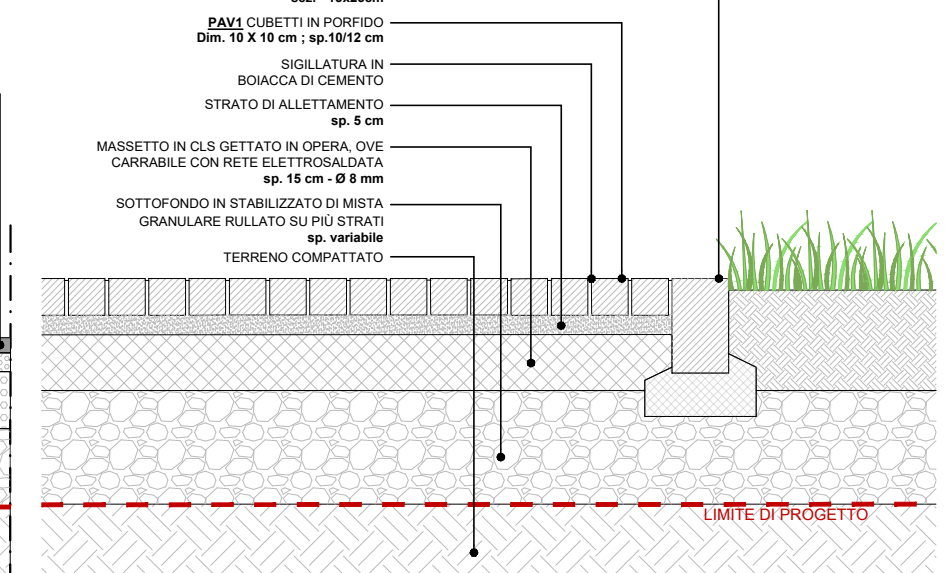


T4 PAVIMENTAZIONE / AIUOLA - PAV1/C1
1:20

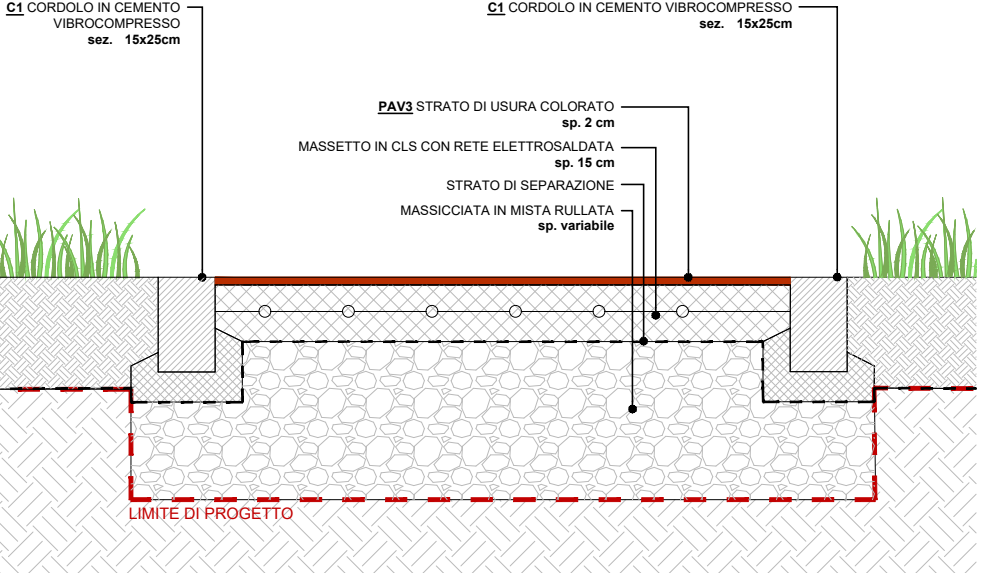


T5 CICLABILE / AIUOLA - C1/PAV3/C1
1:20


NOTA BENE
LA LINEA ROSSA TRATTEGGIATA NEI DETTAGLI, CON LA SCRITTA "LIMITE DI PROGETTO", RAPPRESENTA IL LIMITE MASSIMO RAGGIUNGIBILE DAL PROGETTO. LE QUANTITÀ RIPORTATE IN TAVOLA RAPPRESENTANO LA FINITURA DELLA PAVIMENTAZIONE, NELLA TAVOLA 0144 VIENE SPECIFICATO QUALI STRATI DEL PACCHETTO VENGONO POSATI TENENDO CONTO DELLA SITUAZIONE DELLO STATO DI FATTO, IN MODO DA CREARE ECONOMIE DI PROGETTO SULLE DEMOLIZIONI DI MASSETTI E MASSICciate CHE POSSONO ESSERE RIUTILIZZATI.

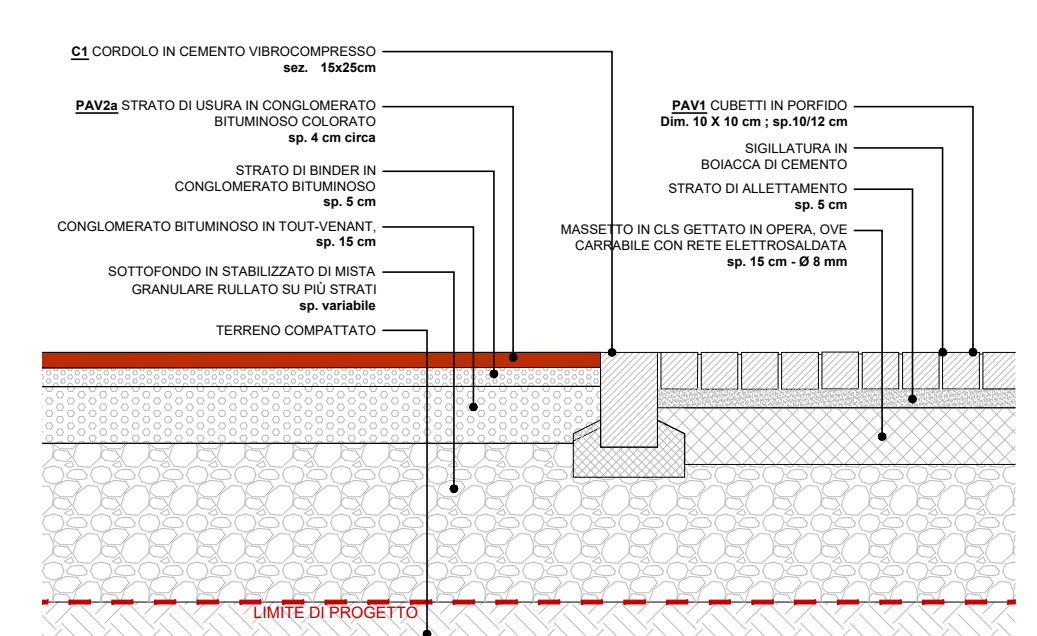


T6 STRADA / MARCIAPIEDE - PAV2a/C1/PAV1
1:20

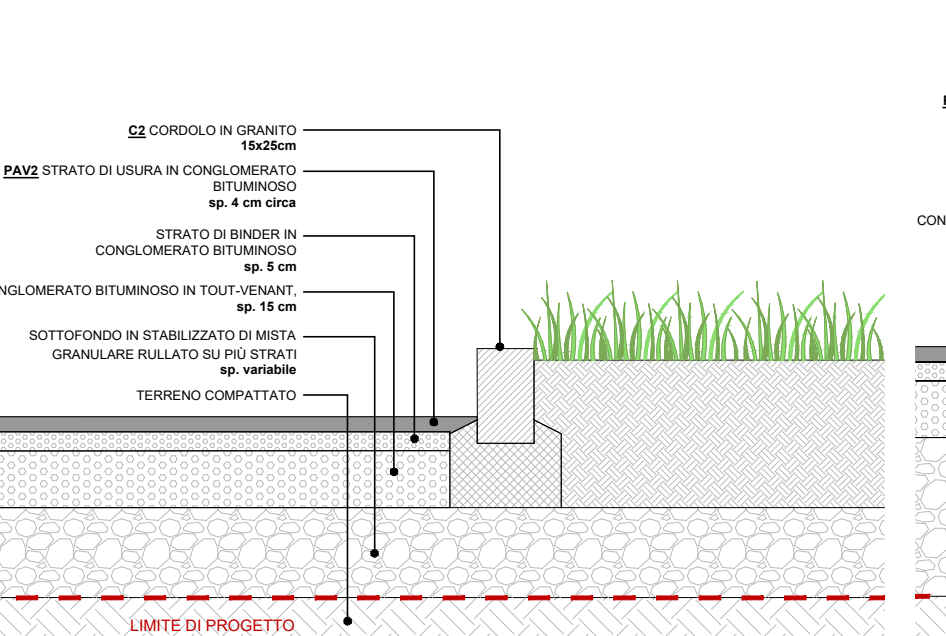


T7 STRADA / AREA VERDE - PAV2/C2
1:20

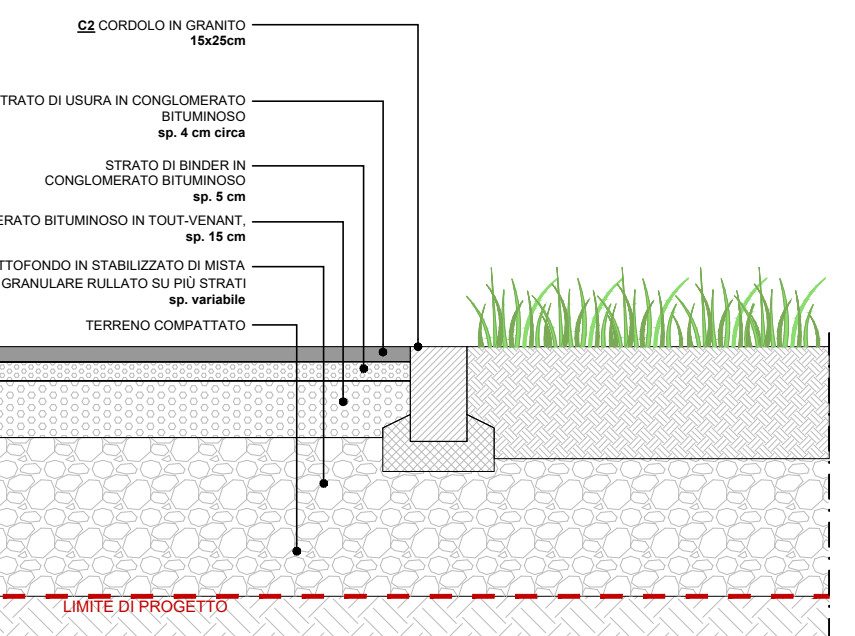


T8 STRADA / AIUOLA - PAV2/C2
1:20

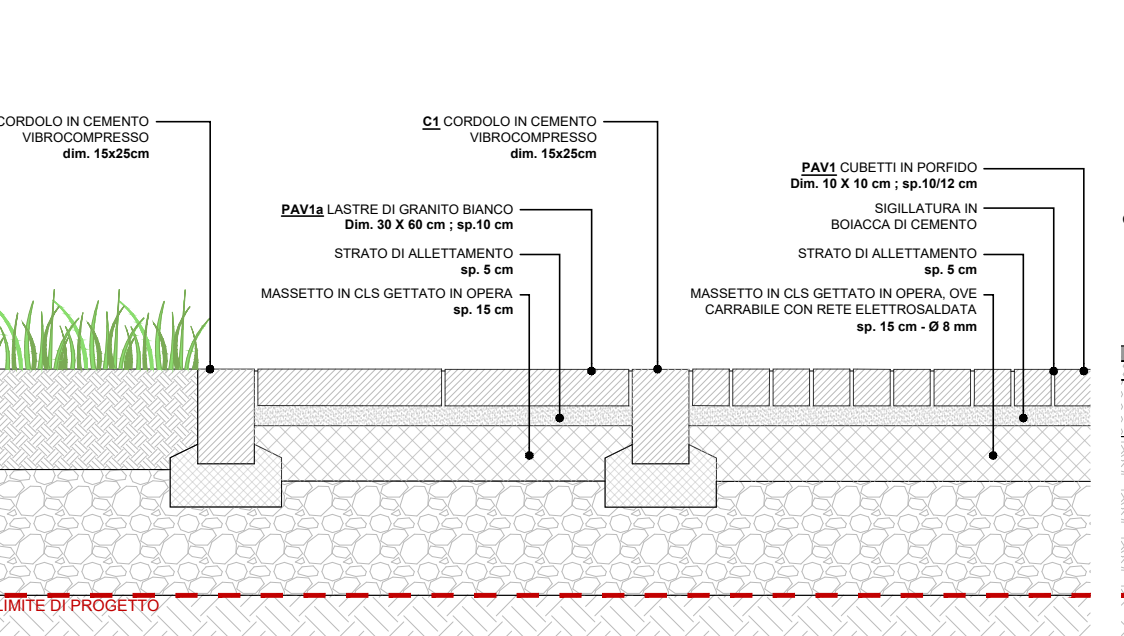

T9 AIUOLA/GRANITO/PORFIDO - C1/PAV1a/C1/PAV1
1:20

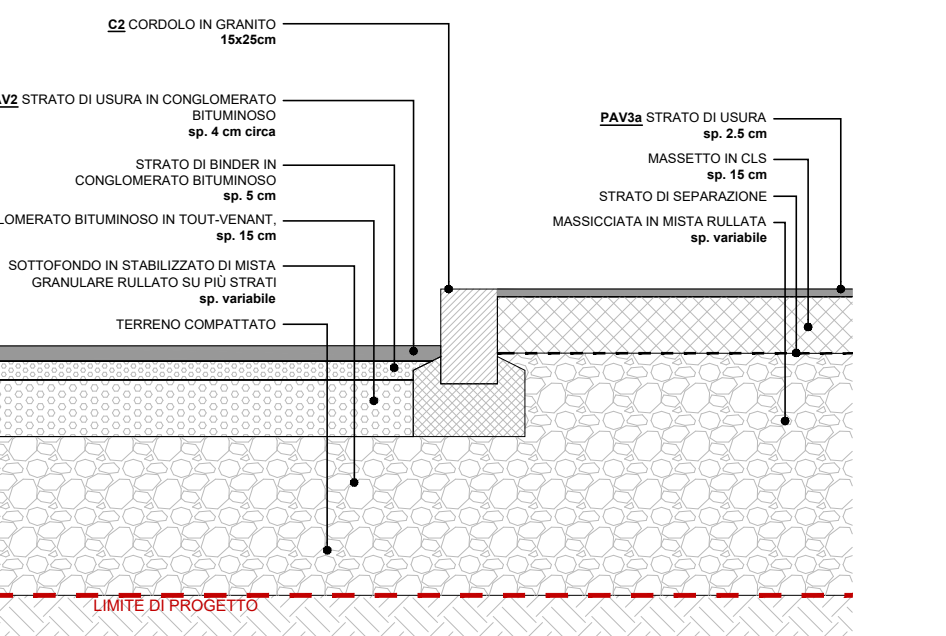

T10 ASF CARRABILE/ASF PEDONALE - PAV2/C2/PAV3a
1:20

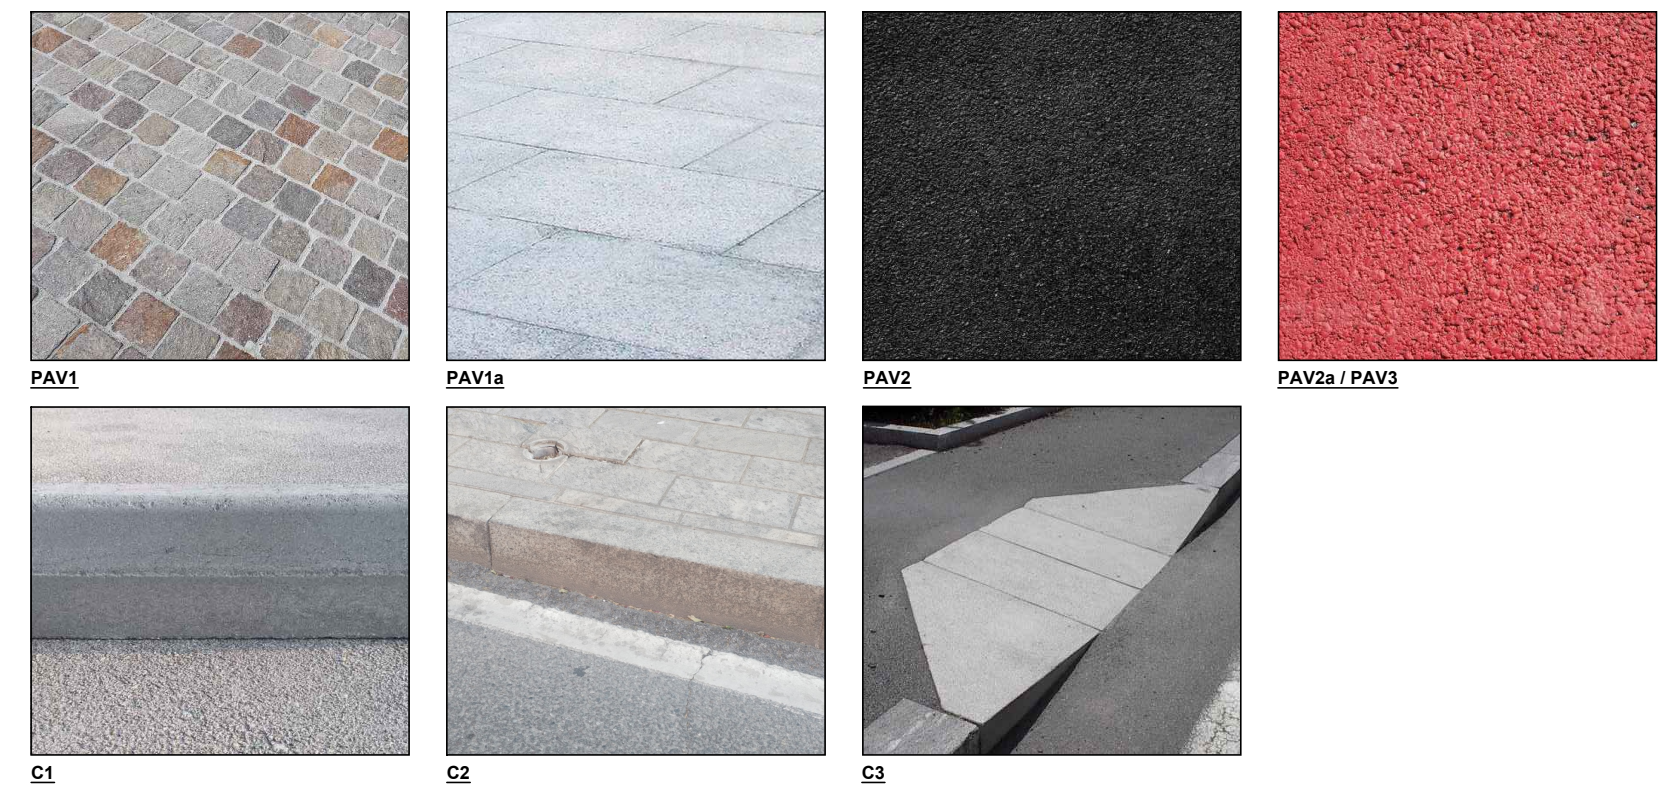

COMUNE DI SESTO SAN GIOVANNI

PFFE - OPERE DI URBANIZZAZIONE

PERMESSO DI COSTRUIRE CONVENZIONATO

VIALE ITALIA 1 - VIALE MARELLI

NUOVO EDIFICIO DA ADIBIRE A RESIDENZA TEMPORANEA PER STUDENTI

progettazione architettonica:

Nosini

Architetti

Via Cassanese, 34 Milano - 20129

tel. +39 02 7203 8037

hyperlink: nosini.it

Arch. Nicola Nasini

Arch. Susana Carro

project management:

Colliers

Colliers Property Project & Development Italy Srl

Via P. A. Canali, 15 - 20091 Legnano MI

tel. +39 02 9000000

info@colliersproject.com

Ing. Alessandro Aronica

progettazione strutturale:

A&A

A&A

Via P. A. Canali, 15 - 20091 Legnano MI

tel. +39 02 9000000

info@aanangeni.it

Ing. Alessandro Aronica

progettazione impianto elettrico e meccanico:

TELSEA

Ing. Luca Stefanuti

Ing. Roberto Bussolini

Via F. C. Canali, 15 - 20091 Legnano MI

tel. +39 02 9000000

info@telsea.it

Ing. Luca Stefanuti

Ing. Roberto Bussolini

progettazione idraulica:

studio agn

Ing. Luca Stefanuti

Ing. Roberto Bussolini

Via F. C. Canali, 15 - 20091 Legnano MI

tel. +39 02 9000000

info@studioagn.it

Ing. Luca Stefanuti

Ing. Roberto Bussolini

progettazione antincendio:

GEOM. FABIO G. CARMINATI

Via F. C. Canali, 15 - 20091 Legnano MI

tel. +39 02 9000000

info@geomfabio.it

Dott. Luca M. Pizzi

progettazione paesaggia:

AG&P

Agr. Emanuele Borlotti

Via F. C. Canali, 15 - 20091 Legnano MI

tel. +39 02 9000000

info@agp.it

Ing. Emanuele Borlotti

progettazione facciate:

PARK ASSOCIATI

Via F. C. Canali, 15 - 20091 Legnano MI

tel. +39 02 9000000

info@parkassociati.com

Ing. Emanuele Borlotti

proprietà:

Castello SGR SPA

Fondo Casati IV

Via Puccini 3, 20121 - MILANO

num. elaborato:

400

titolo elaborato:

Pavimentazioni - Planimetria, dettagli e abaco materiali

scala:

1:250 - 1:20

data:

30.06.2025

data:

06.07.2026

data:

03.09.2026

nome file:

21_100_PFE_TAV_400_PRO_Pavimentazioni_02.dwg

QUESTO DISEGNO E DI MISTURA PROPRIETÀ RISERVATA A TERMINI DI LEGGE E NE È VIETATA LA RIPRODUZIONE ANCHE PARZIALE SENZA AUTORIZZAZIONE SCRITTA.