
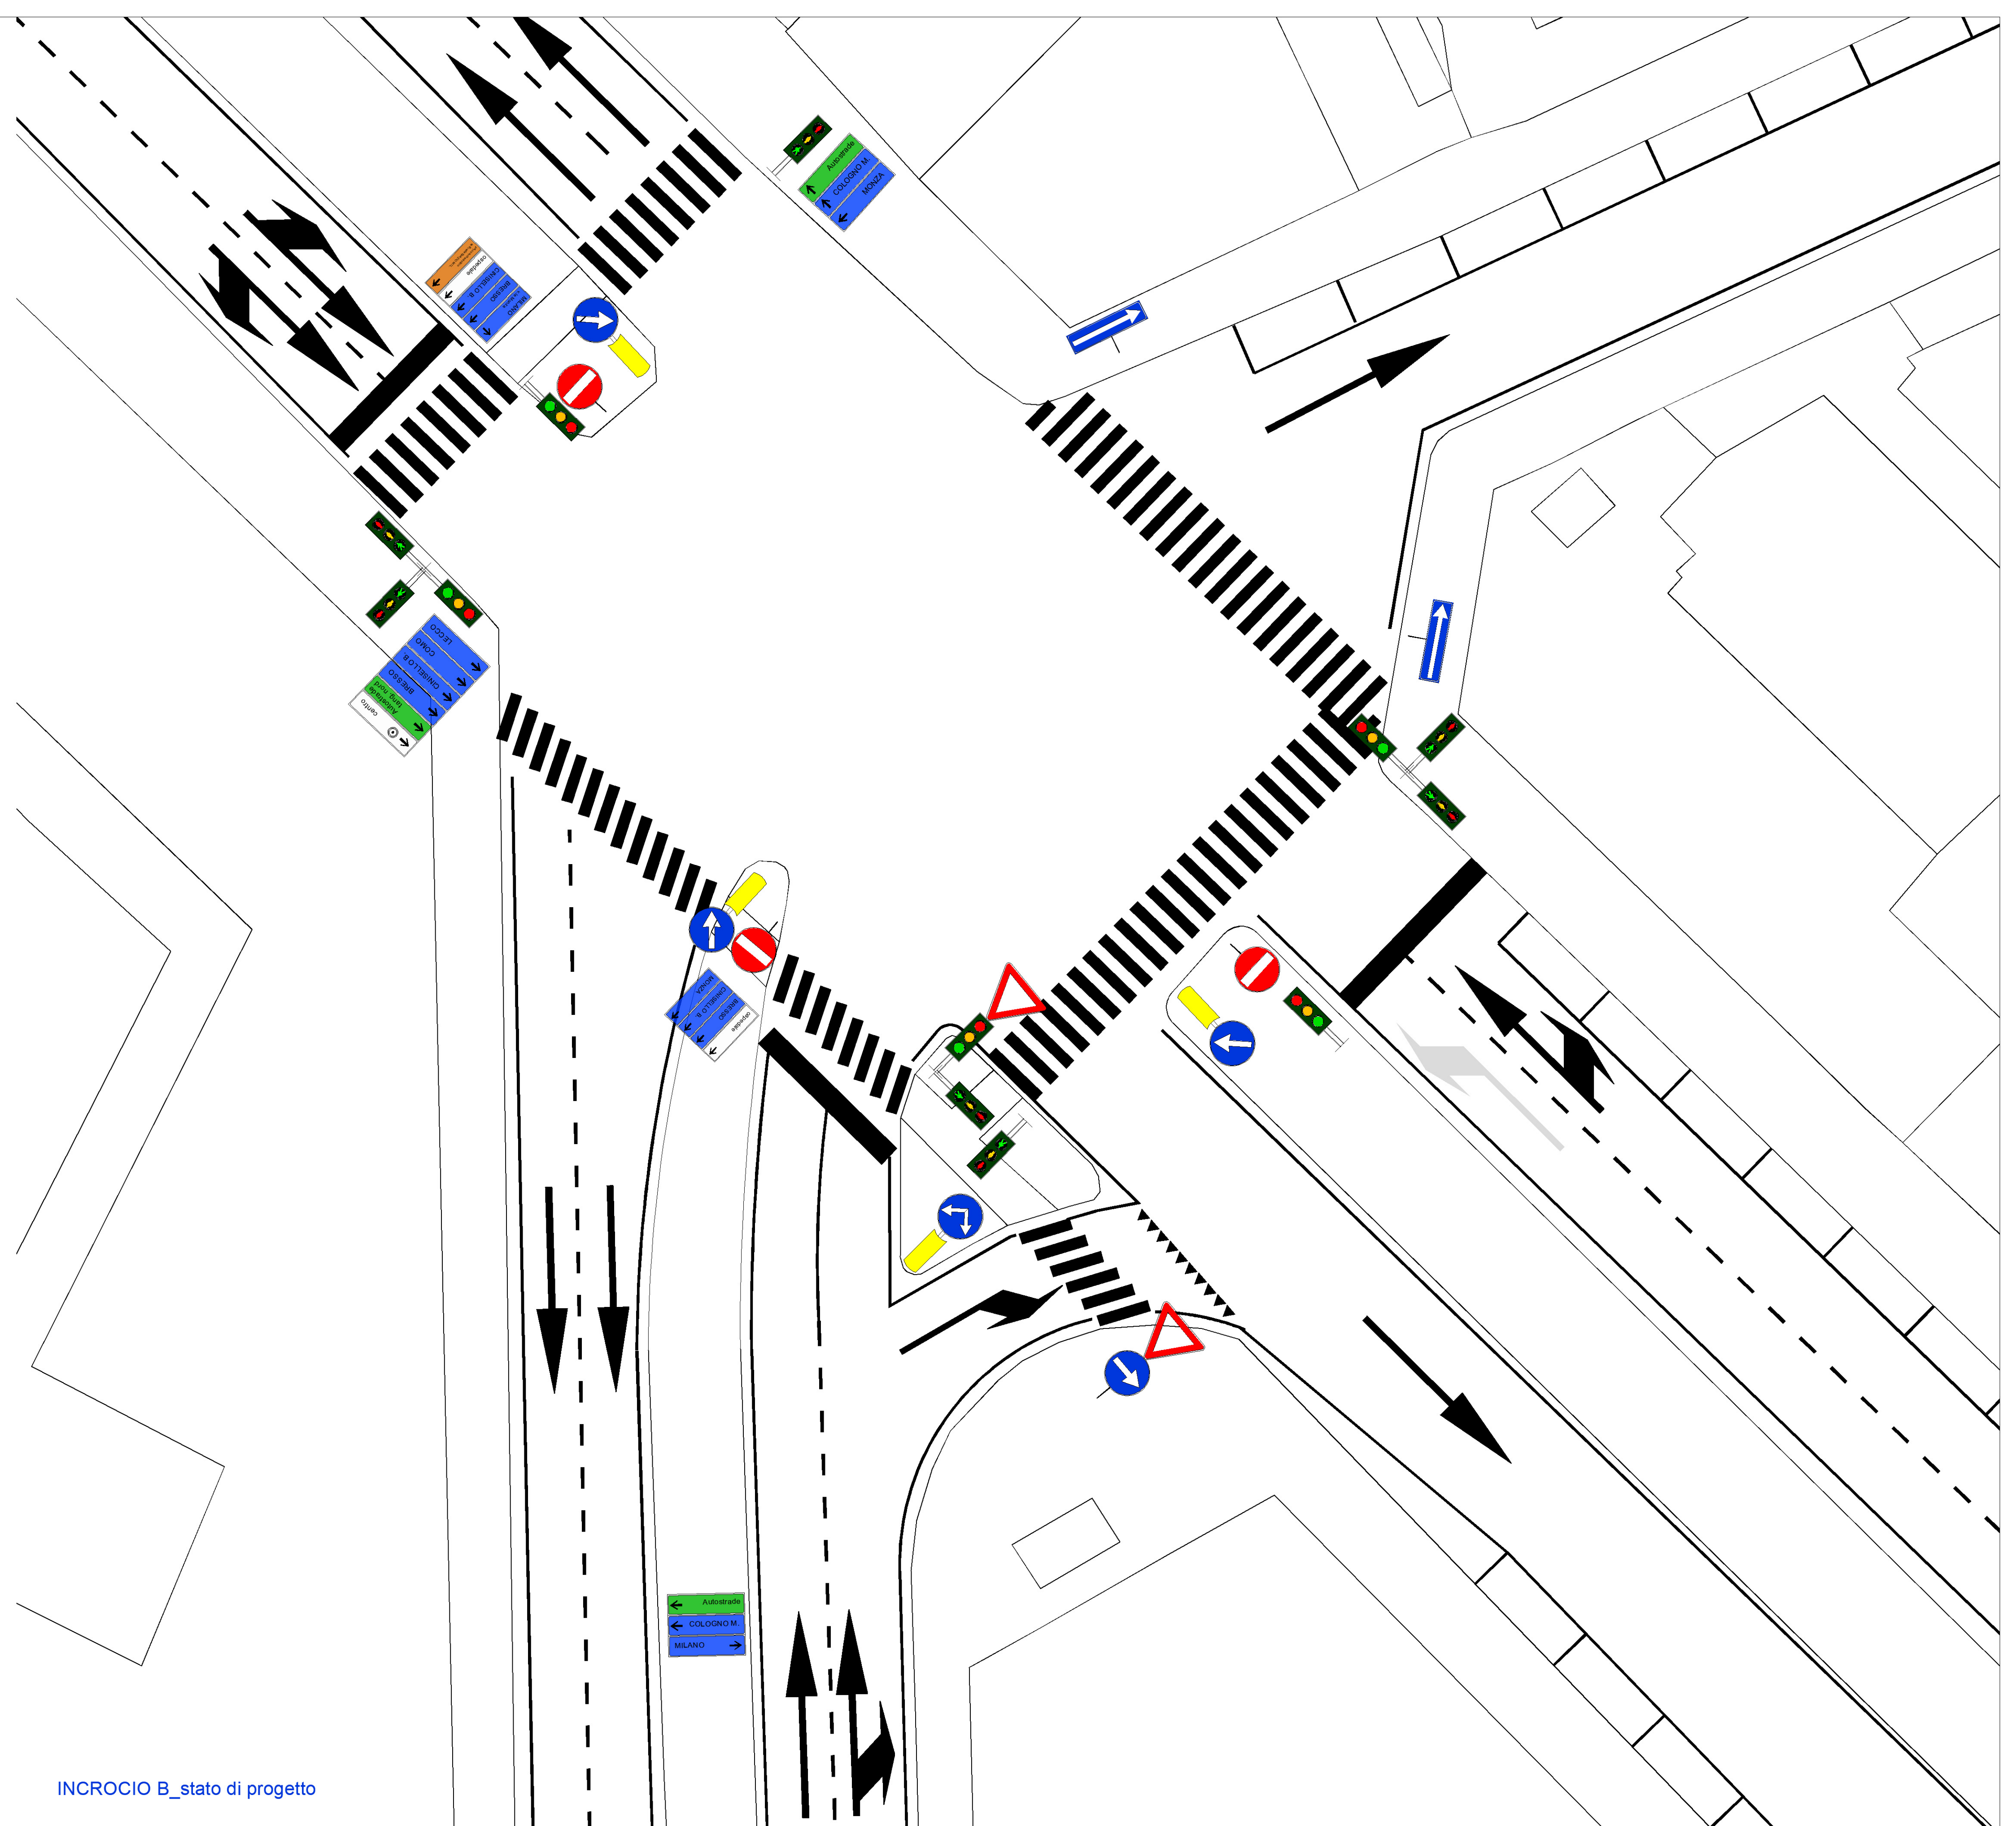


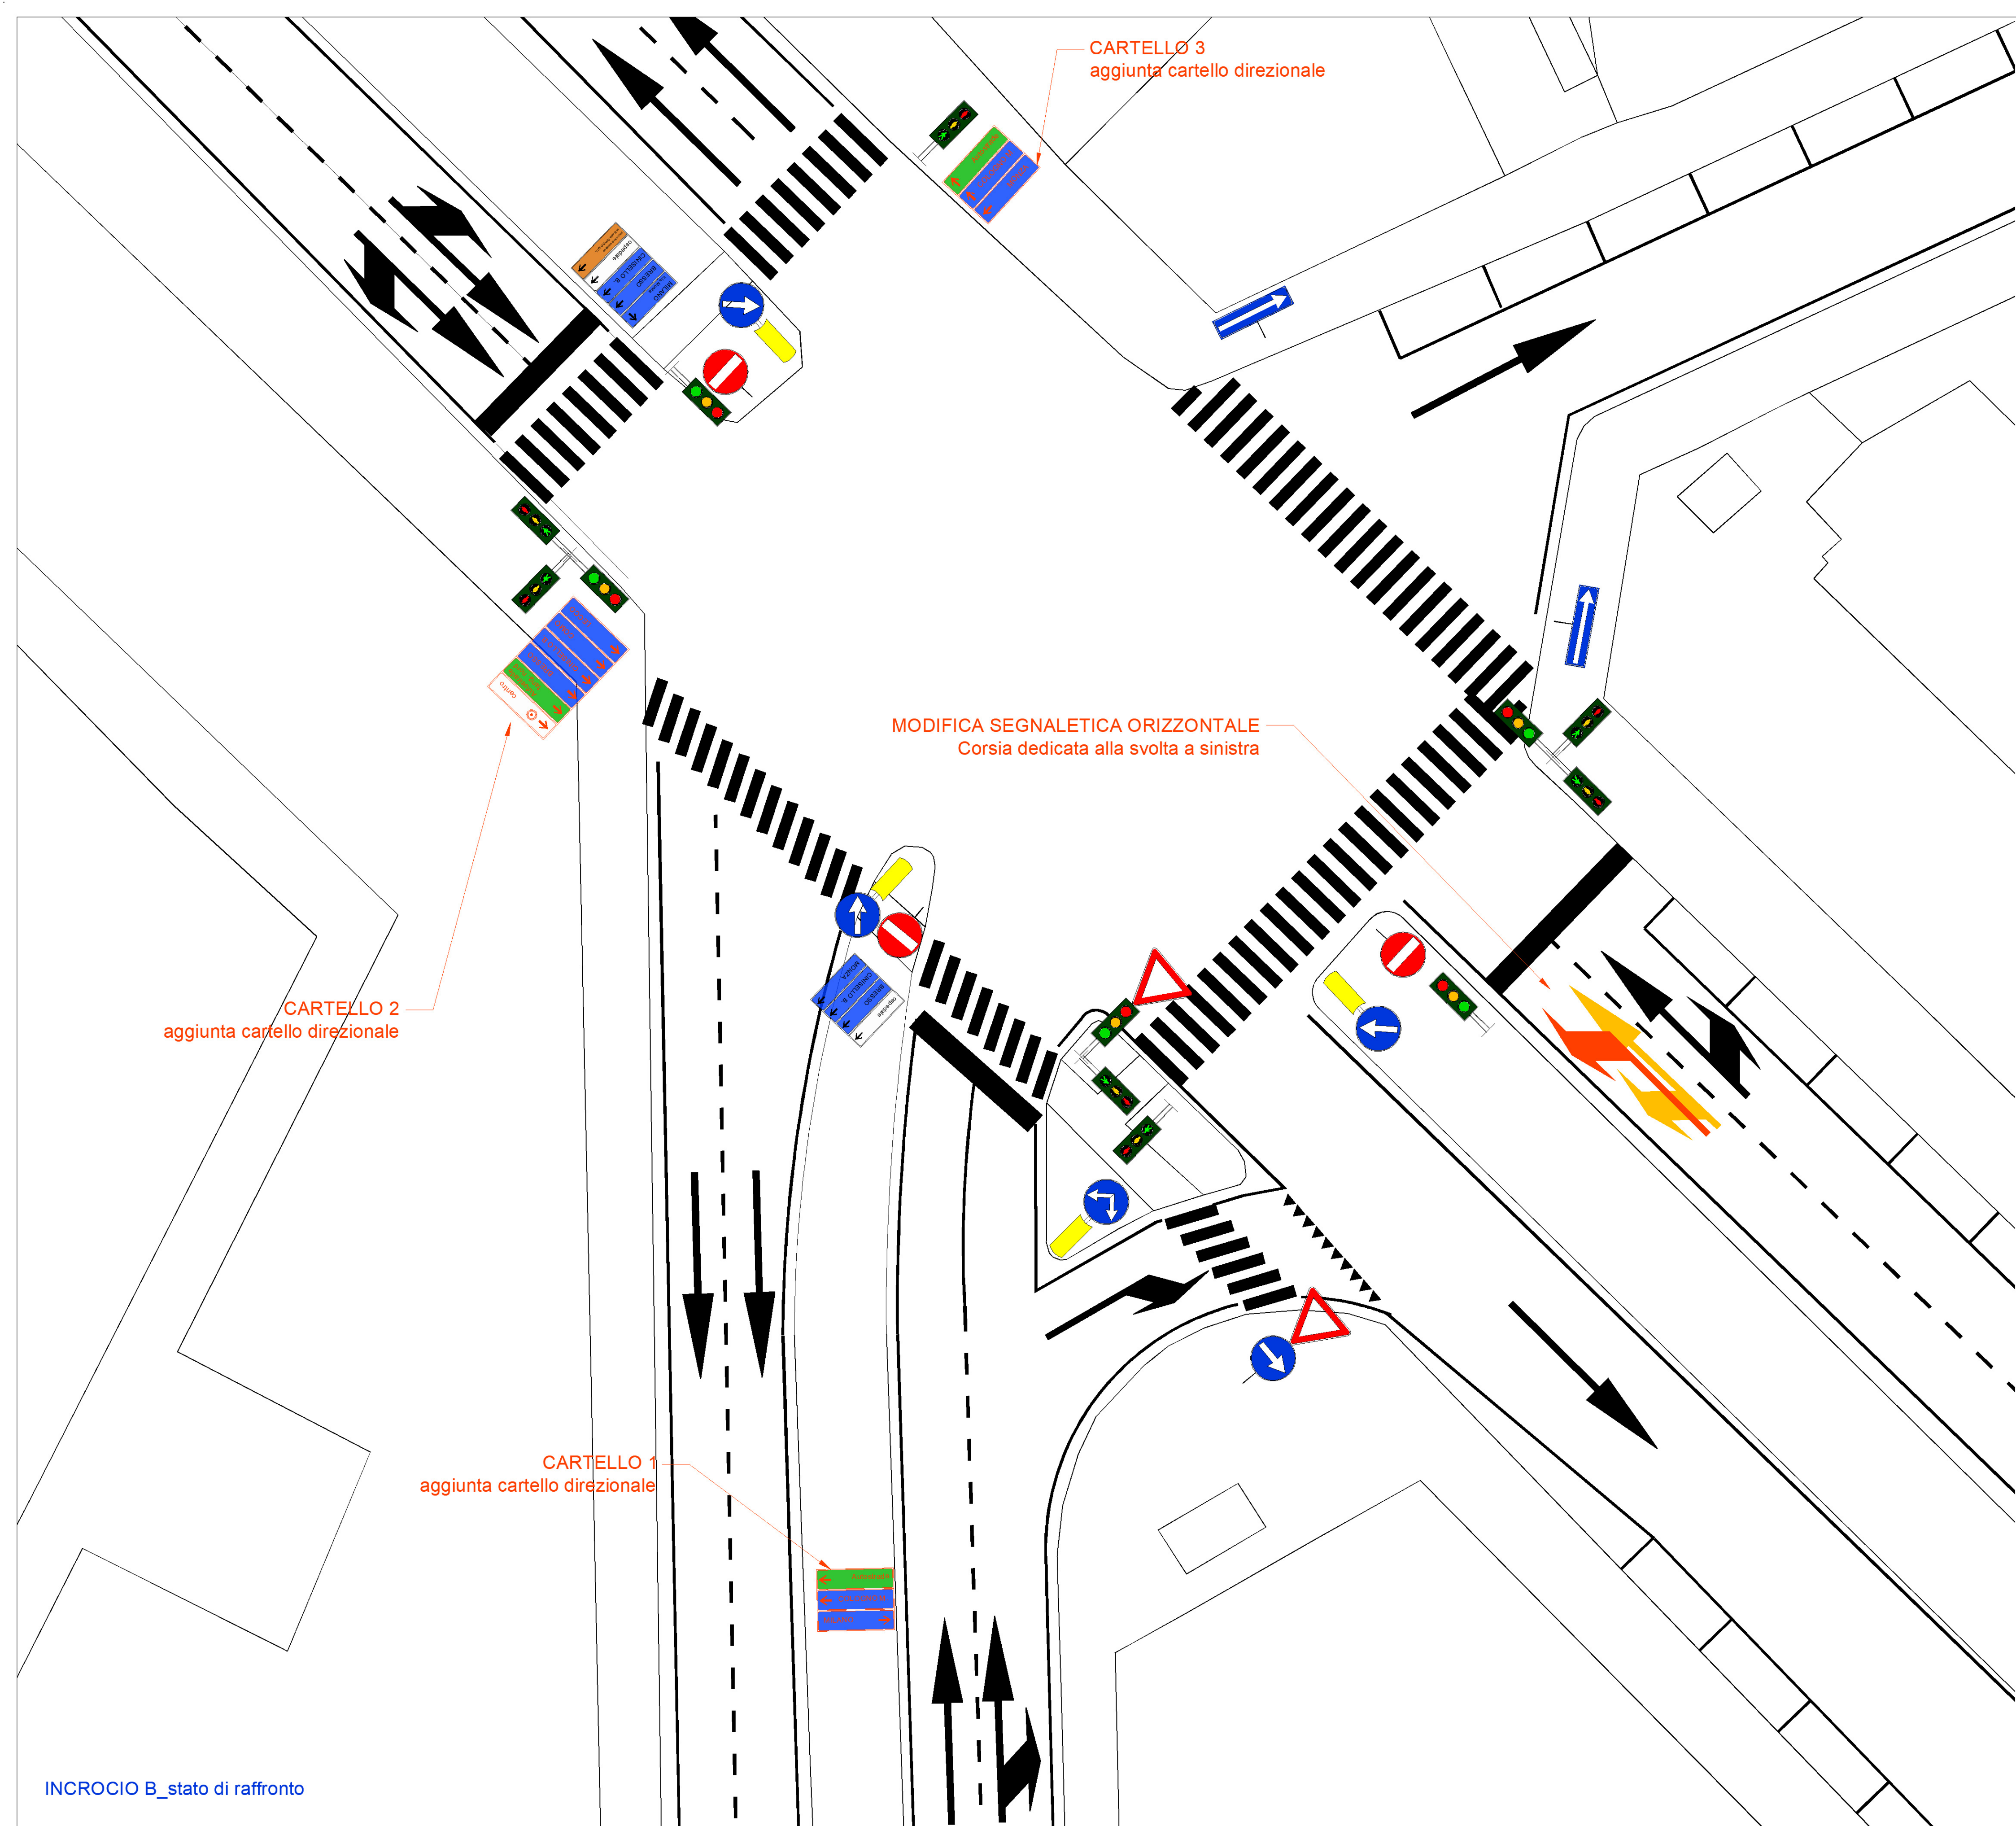

INCROCIO B stato di raffronto

INCROCIO B stato di progetto

CARTELLO 1_VIA PAVESE direzione est
Nuovo cartello aggiuntivo

← Autostrade

← COLOGNO M.

MILANO →

CARTELLO 1 stato di progetto

CARTELLO 2_VIALE ITALIA direzione est
Nuovo cartello aggiuntivo

← centro

← Autostrade tang. nord

← BRESCO

← CINISELLO B.

← COMO

← LECCO

CARTELLO 2 stato di progetto

CARTELLO 3_VIALE ITALIA direzione est
Nuovo cartello aggiuntivo

↑ Autostrade

↑ COLOGNO M.

← MONZA

CARTELLO 3 stato di progetto


— segnaletica da rimuovere

— nuova segnaletica

— segnaletica esistente

— segnaletica di progetto

NOTA: per la segnaletica stradale le grafiche dovranno essere redatte da produttori certificati e realizzate ai sensi del Cds.

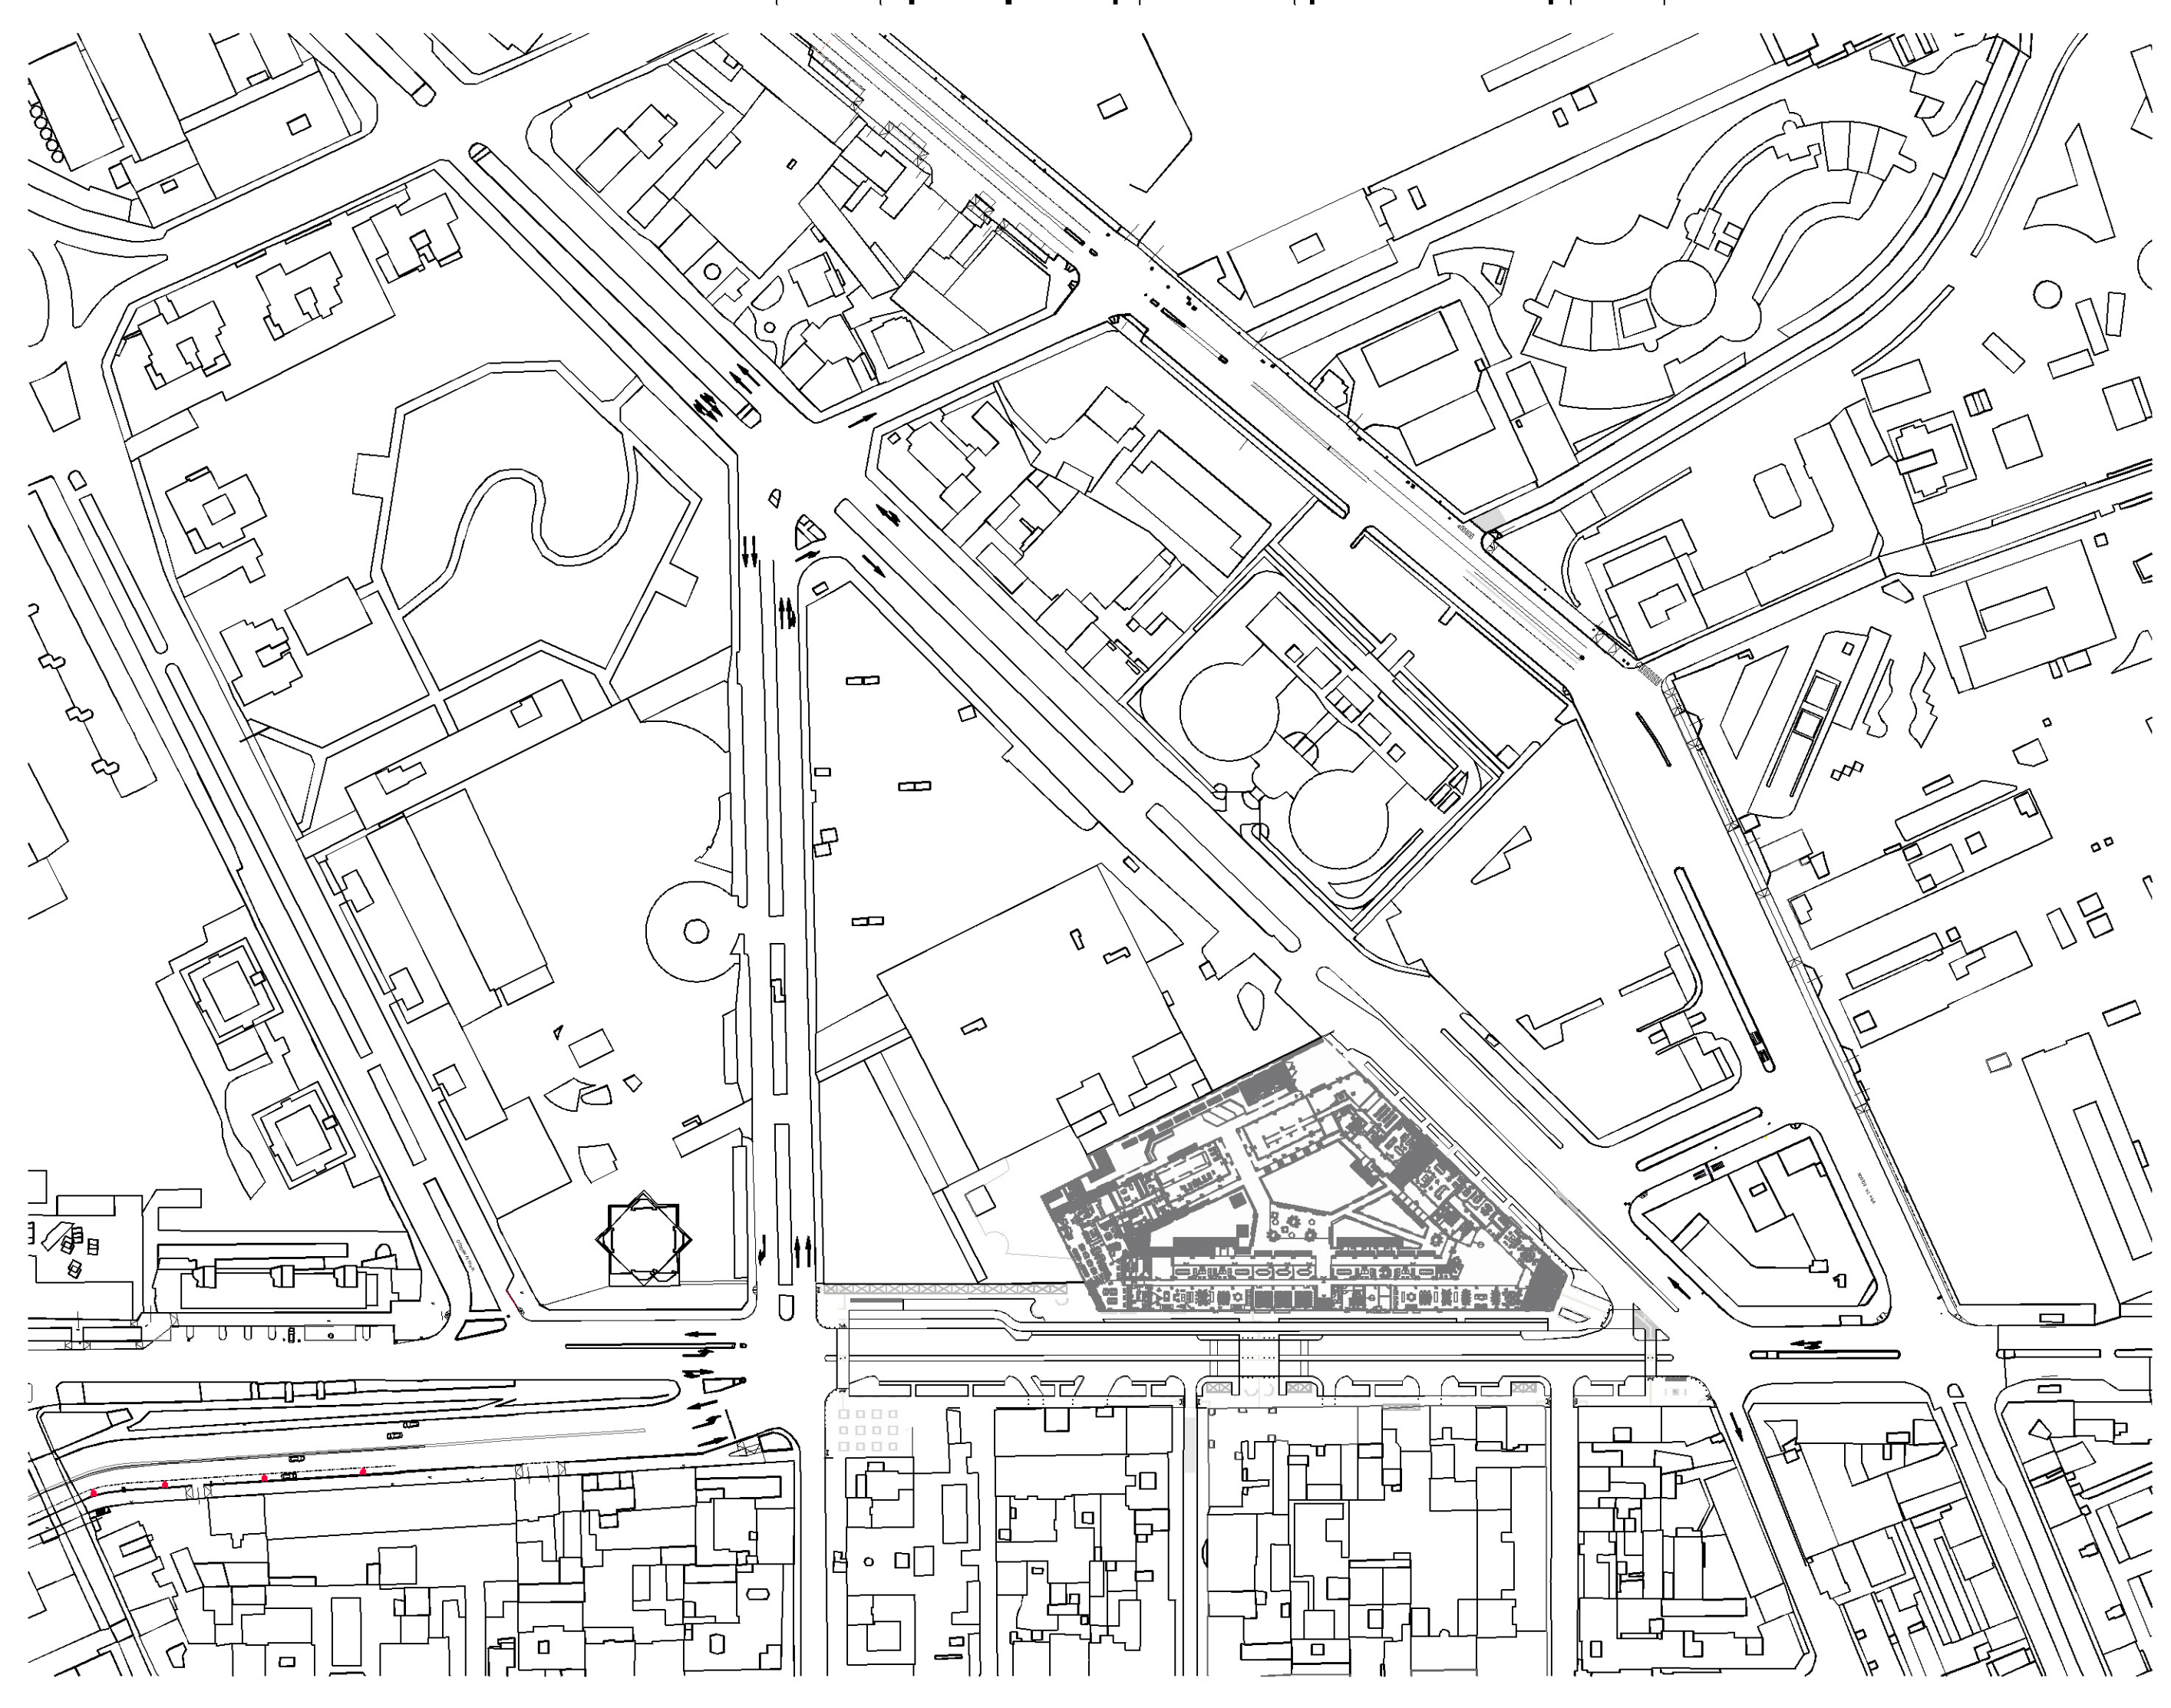

COMUNE DI SESTO SAN GIOVANNI
PFTE - OPERE DI URBANIZZAZIONE
PERMESSO DI COSTRUIRE CONVENZIONATO
VIALE ITALIA 1 - VIALE MARELLI
NUOVO EDIFICIO DA ADIBIRE A RESIDENZA TEMPORANEA PER STUDENTI

progettazione architettonica:
Nasini Architetti
Via Cavour, 34 - Milano - 20127
tel. +39 02 7200 8037
info@nasiniarchitetto.it

project management:
Colliers
Colliers Property, Project & Development Italy Srl
Via Cavour, 34 - Milano - 20127
tel. +39 02 7200 8037
info@colliersproject.com

progettazione strutturale:
Aronica e scarlo' ingegneri associati
Via F.lli Cervelli, 2 - 20121 Milano (MI)
tel. +39 02 57300000
info@aronicae scarlo.it

progettazione impianto elettrico e meccanico:
TEK SER
Via Spiga, 11 - 20121 Milano (MI)
tel. +39 02 57300000
info@tekser.it

progettazione paesaggio:
AG&P greencape
Via Spiga, 11 - 20121 Milano (MI)
tel. +39 02 57300000
info@agamp.it

progettazione facciate:
PARK ASSOCIATI
Via Spiga, 11 - 20121 Milano (MI)
tel. +39 02 57300000
info@parkassociati.com

Arch. Nicola Nasini
Arch. Susana Carrero

COLLEGIATE

Sicurezza:
ARCHITETTO FABRIZIO SCURATI
Via Michelangelo Buonarroti, 7 - 20146 Milano
tel. +39 02 57300000
info@fabrizioscurati.it

Ing. Alessandro Aronica

progettazione idraulica:
studio agn
Via Sallustiana, 2 - 20121 Milano (MI)
tel. +39 02 57300000
info@studioagn.it

Ing. Andrea Giuseppe Negri

Invarianza idraulica e analisi geologiche:
geologica
Via Sallustiana, 2 - 20121 Milano (MI)
tel. +39 02 57300000
info@geologica.it

Dott. Luca M. Pizzi

progettazione viabilità:
randen
Via Sallustiana, 2 - 20121 Milano (MI)
tel. +39 02 57300000
info@randen.it

Proprietà:
Castello SGR SPA
Fondo Casati IV
Via Puccini 3, 20121 - MILANO

num. elaborato: **904**
titolo elaborato: **Viabilità - modifiche segnaletica incrocio B (Via Pavese / Viale Italia)**

scala: **1:150**
data: **10.04.2026**
rev: **23.06.2026**
rev: **03.09.2026**

nome file: **24_105_01_PFS_05_segnaletica stradale_completo_intervento_04_02_ViaPavese.dwg**

QUESTO DISEGNO E' DI NOSTRA PROPRIETA' RISERVATA. IL TITOLO DI LEGGE E' NE' E' VIETATA LA RIPRODUZIONE ANCHE PARZIALE SENZA NOSTRA AUTORIZZAZIONE SCRITTA.