
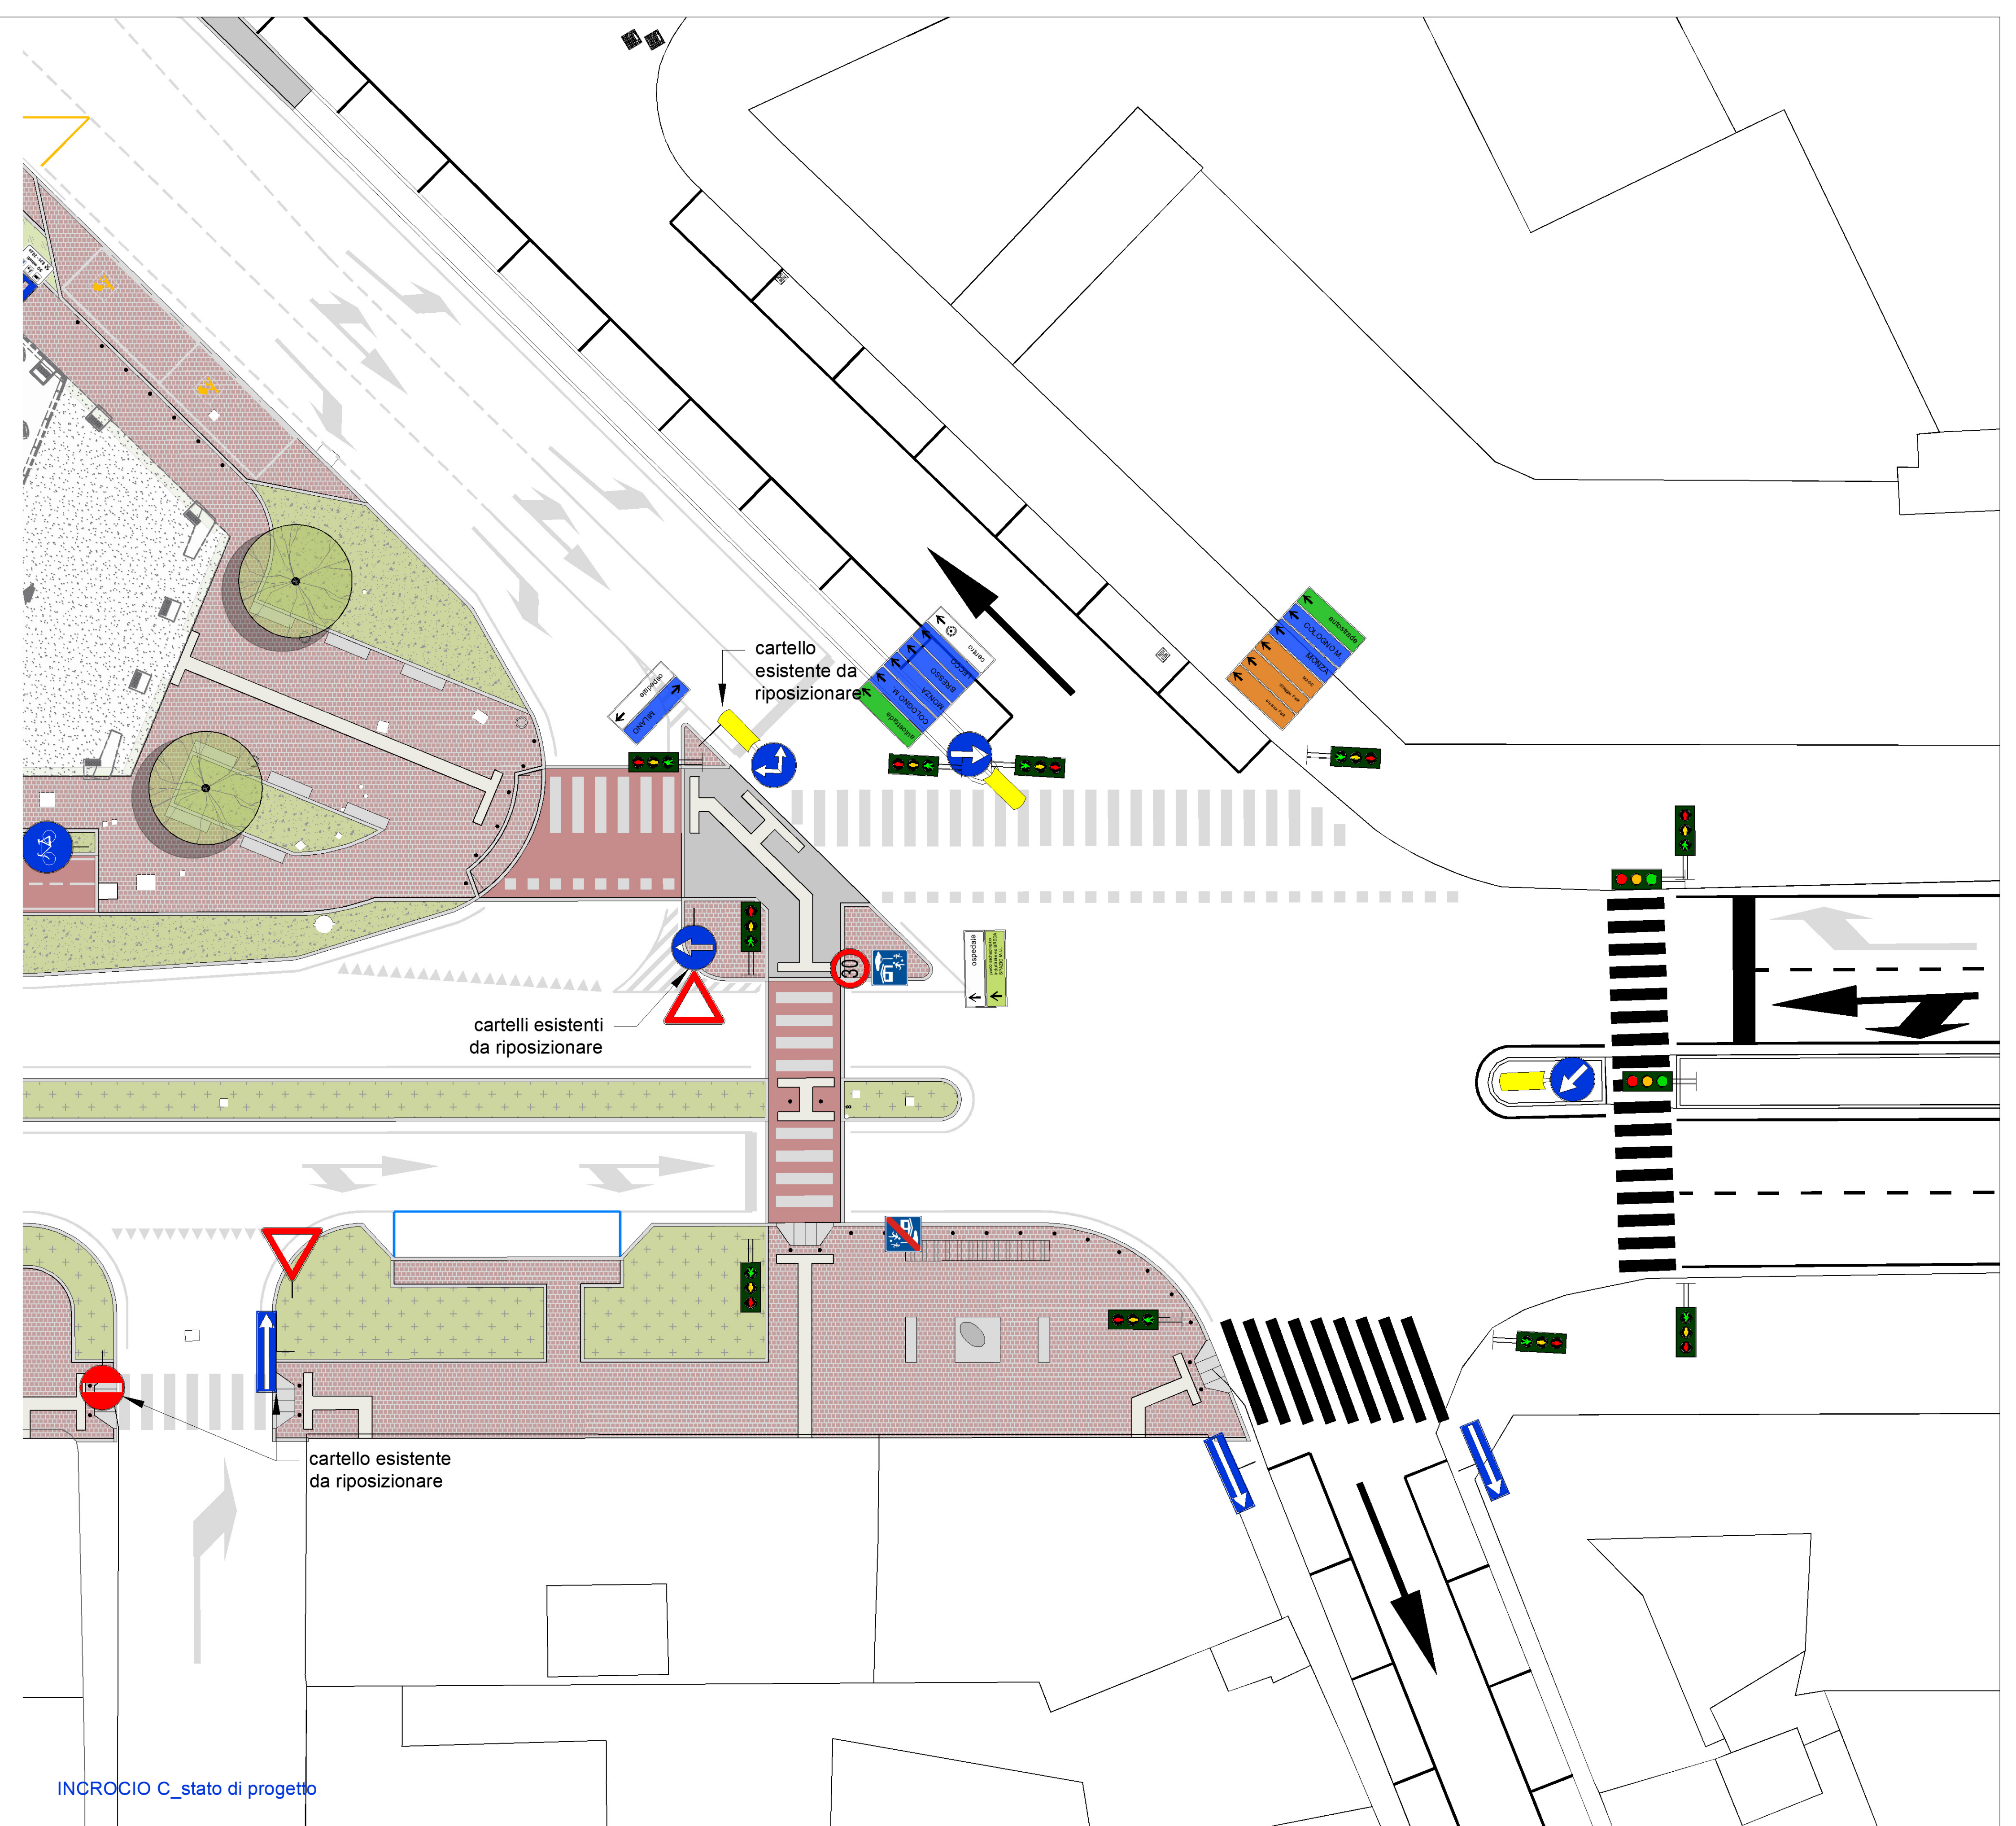


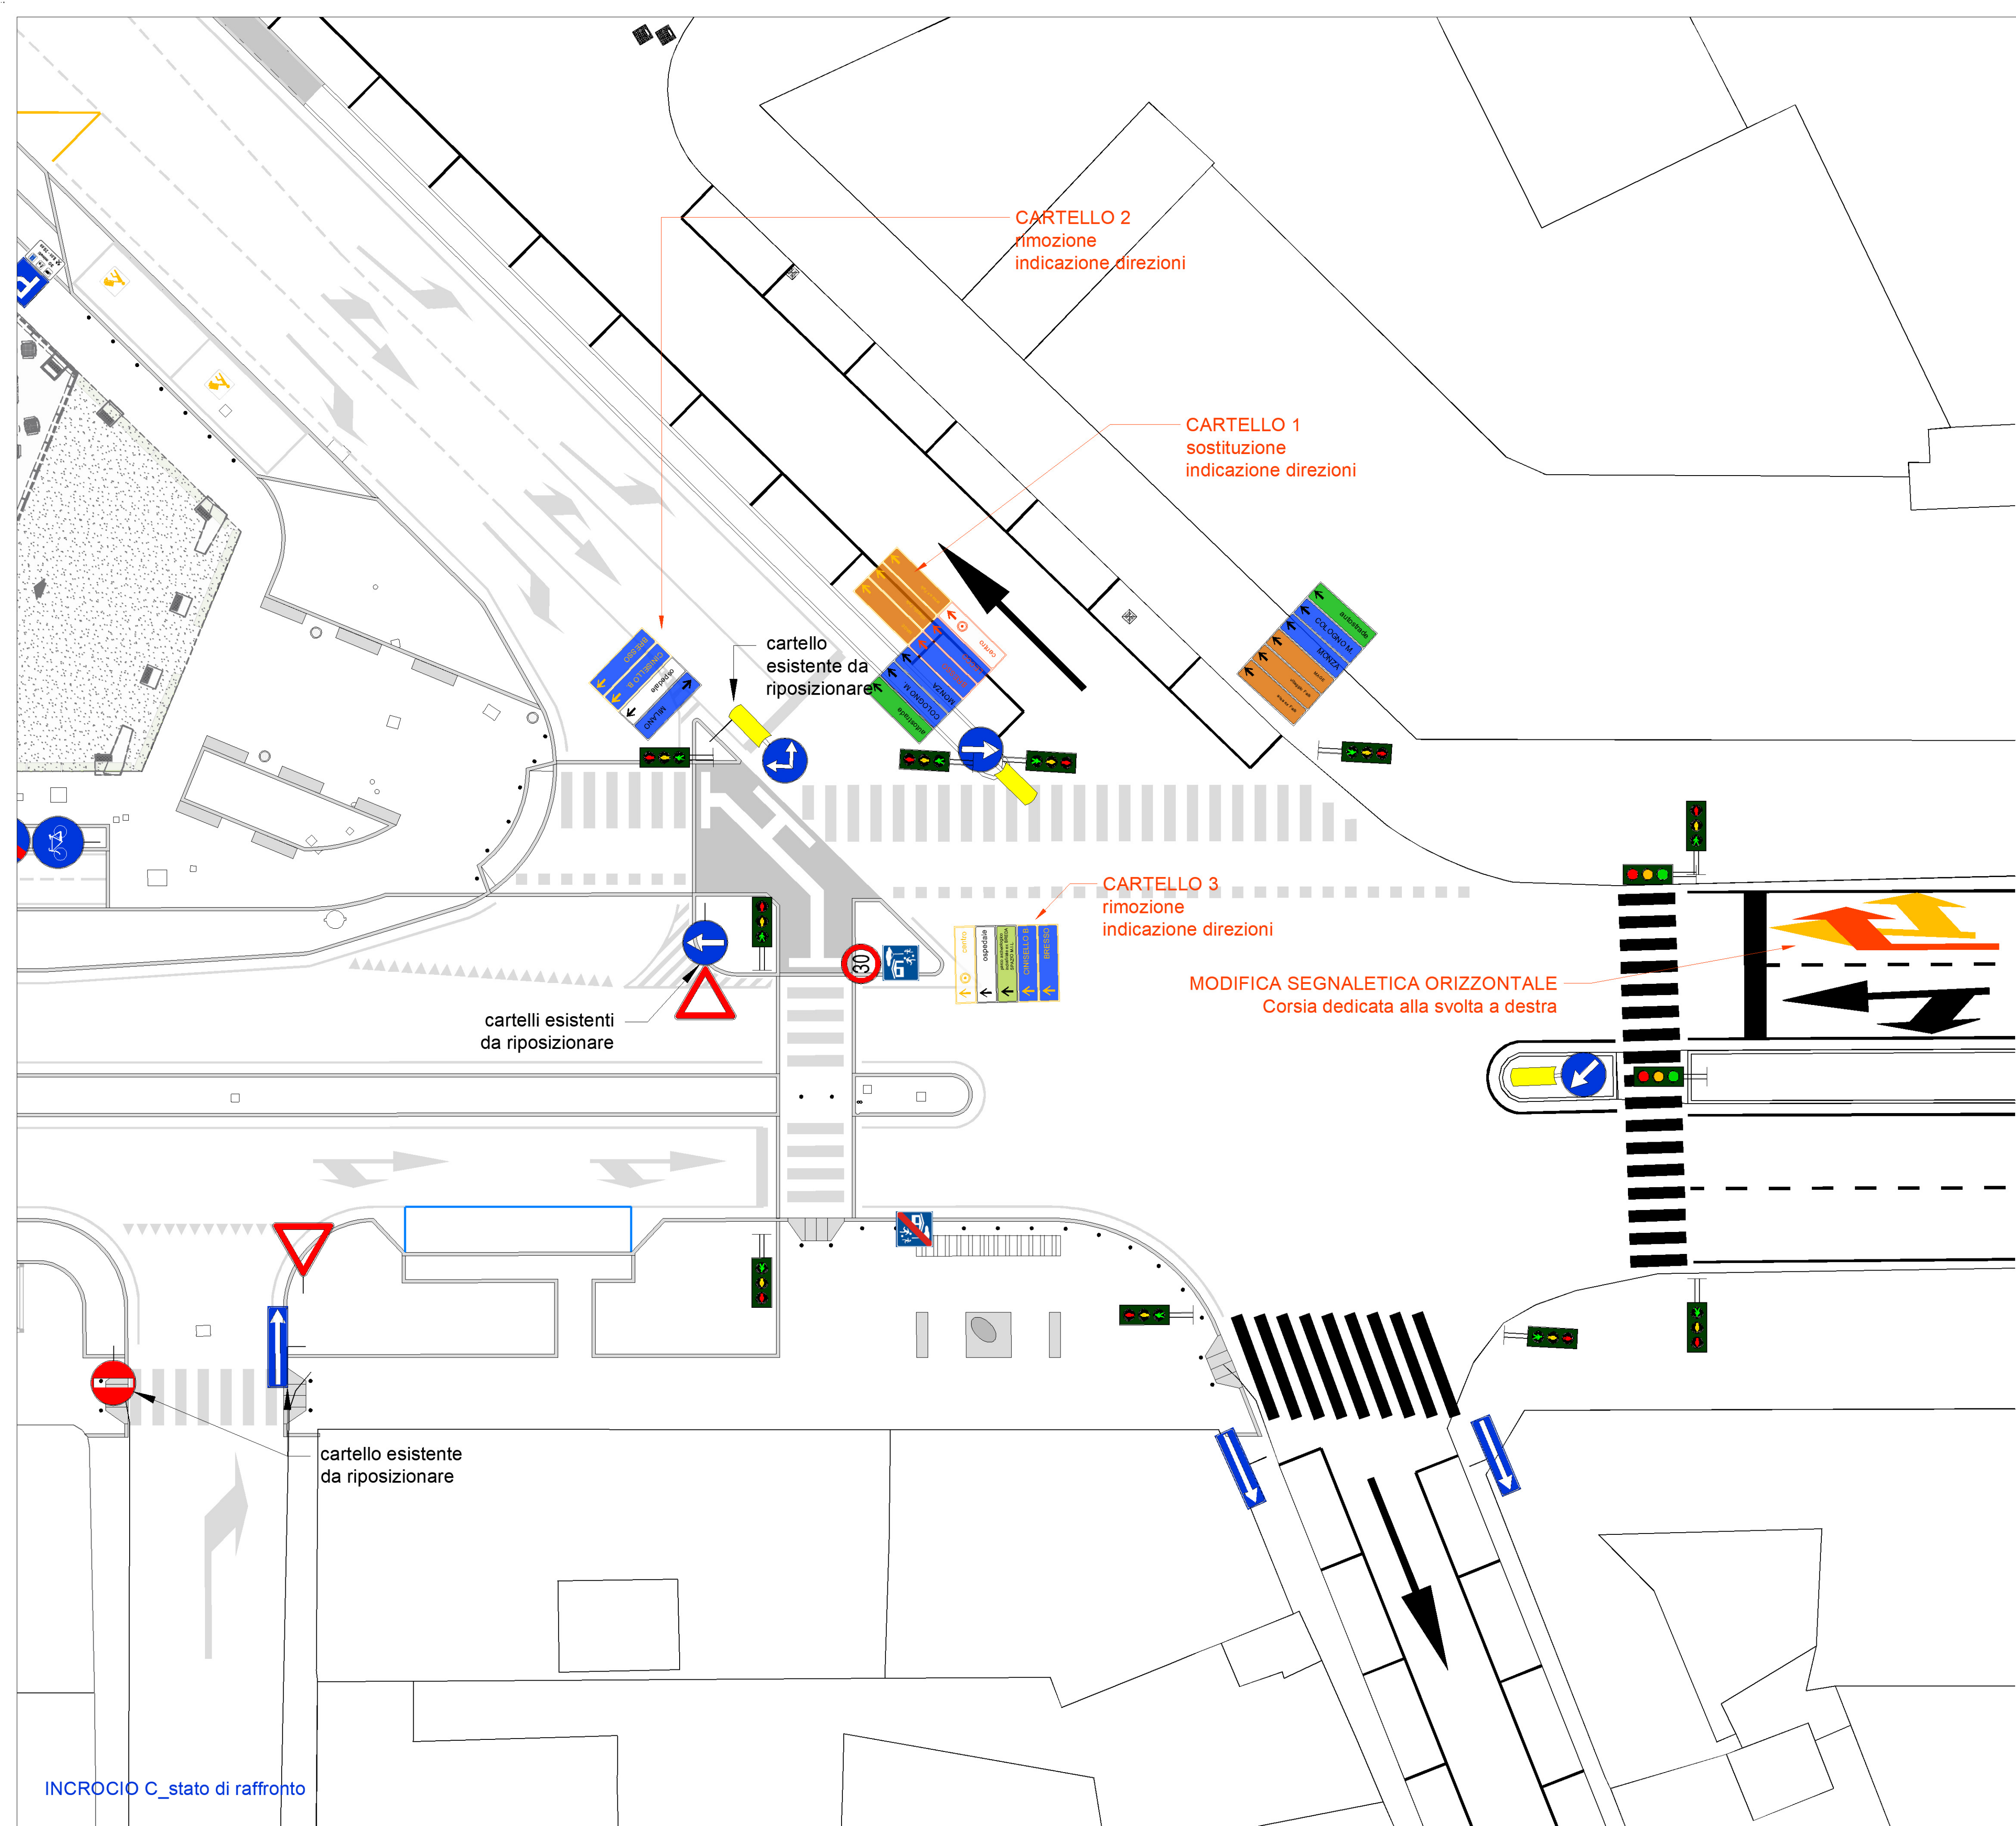

INCROCIO C stato di raffronto

INCROCIO C stato di progetto

CARTELLO 1_VIA MARELLI E VIALE ITALIA Direzione est

autostrade

COLOGNO M.

MONZA

MAGE

villaggio Falk

area ex Falk

CARTELLO 1 stato di fatto

autostrade

COLOGNO M.

MONZA

BRESSO

LECCO

centro

CARTELLO 1 stato di progetto

CARTELLO 2_VIALE ITALIA Direzione ovest

MILANO

ospedale

CINISELLO B.

BRESSO

CARTELLO 2 stato di fatto

MILANO

ospedale

CARTELLO 2 stato di progetto

CARTELLO 3_VIALE MARELLI Direzione nord

centro

ospedale

CINISELLO B.

BRESSO

parco archeologico industriale ex BREDA SPAZIO M.I.L.

CARTELLO 3 stato di fatto


ospedale

parco archeologico industriale ex BREDA SPAZIO M.I.L.

CARTELLO 3 stato di progetto

- segnaletica da rimuovere
- nuova segnaletica
- segnaletica esistente
- segnaletica di progetto

NOTA: per la segnaletica stradale le grafiche dovranno essere redatte da produttori certificati e realizzate ai sensi del Cds.

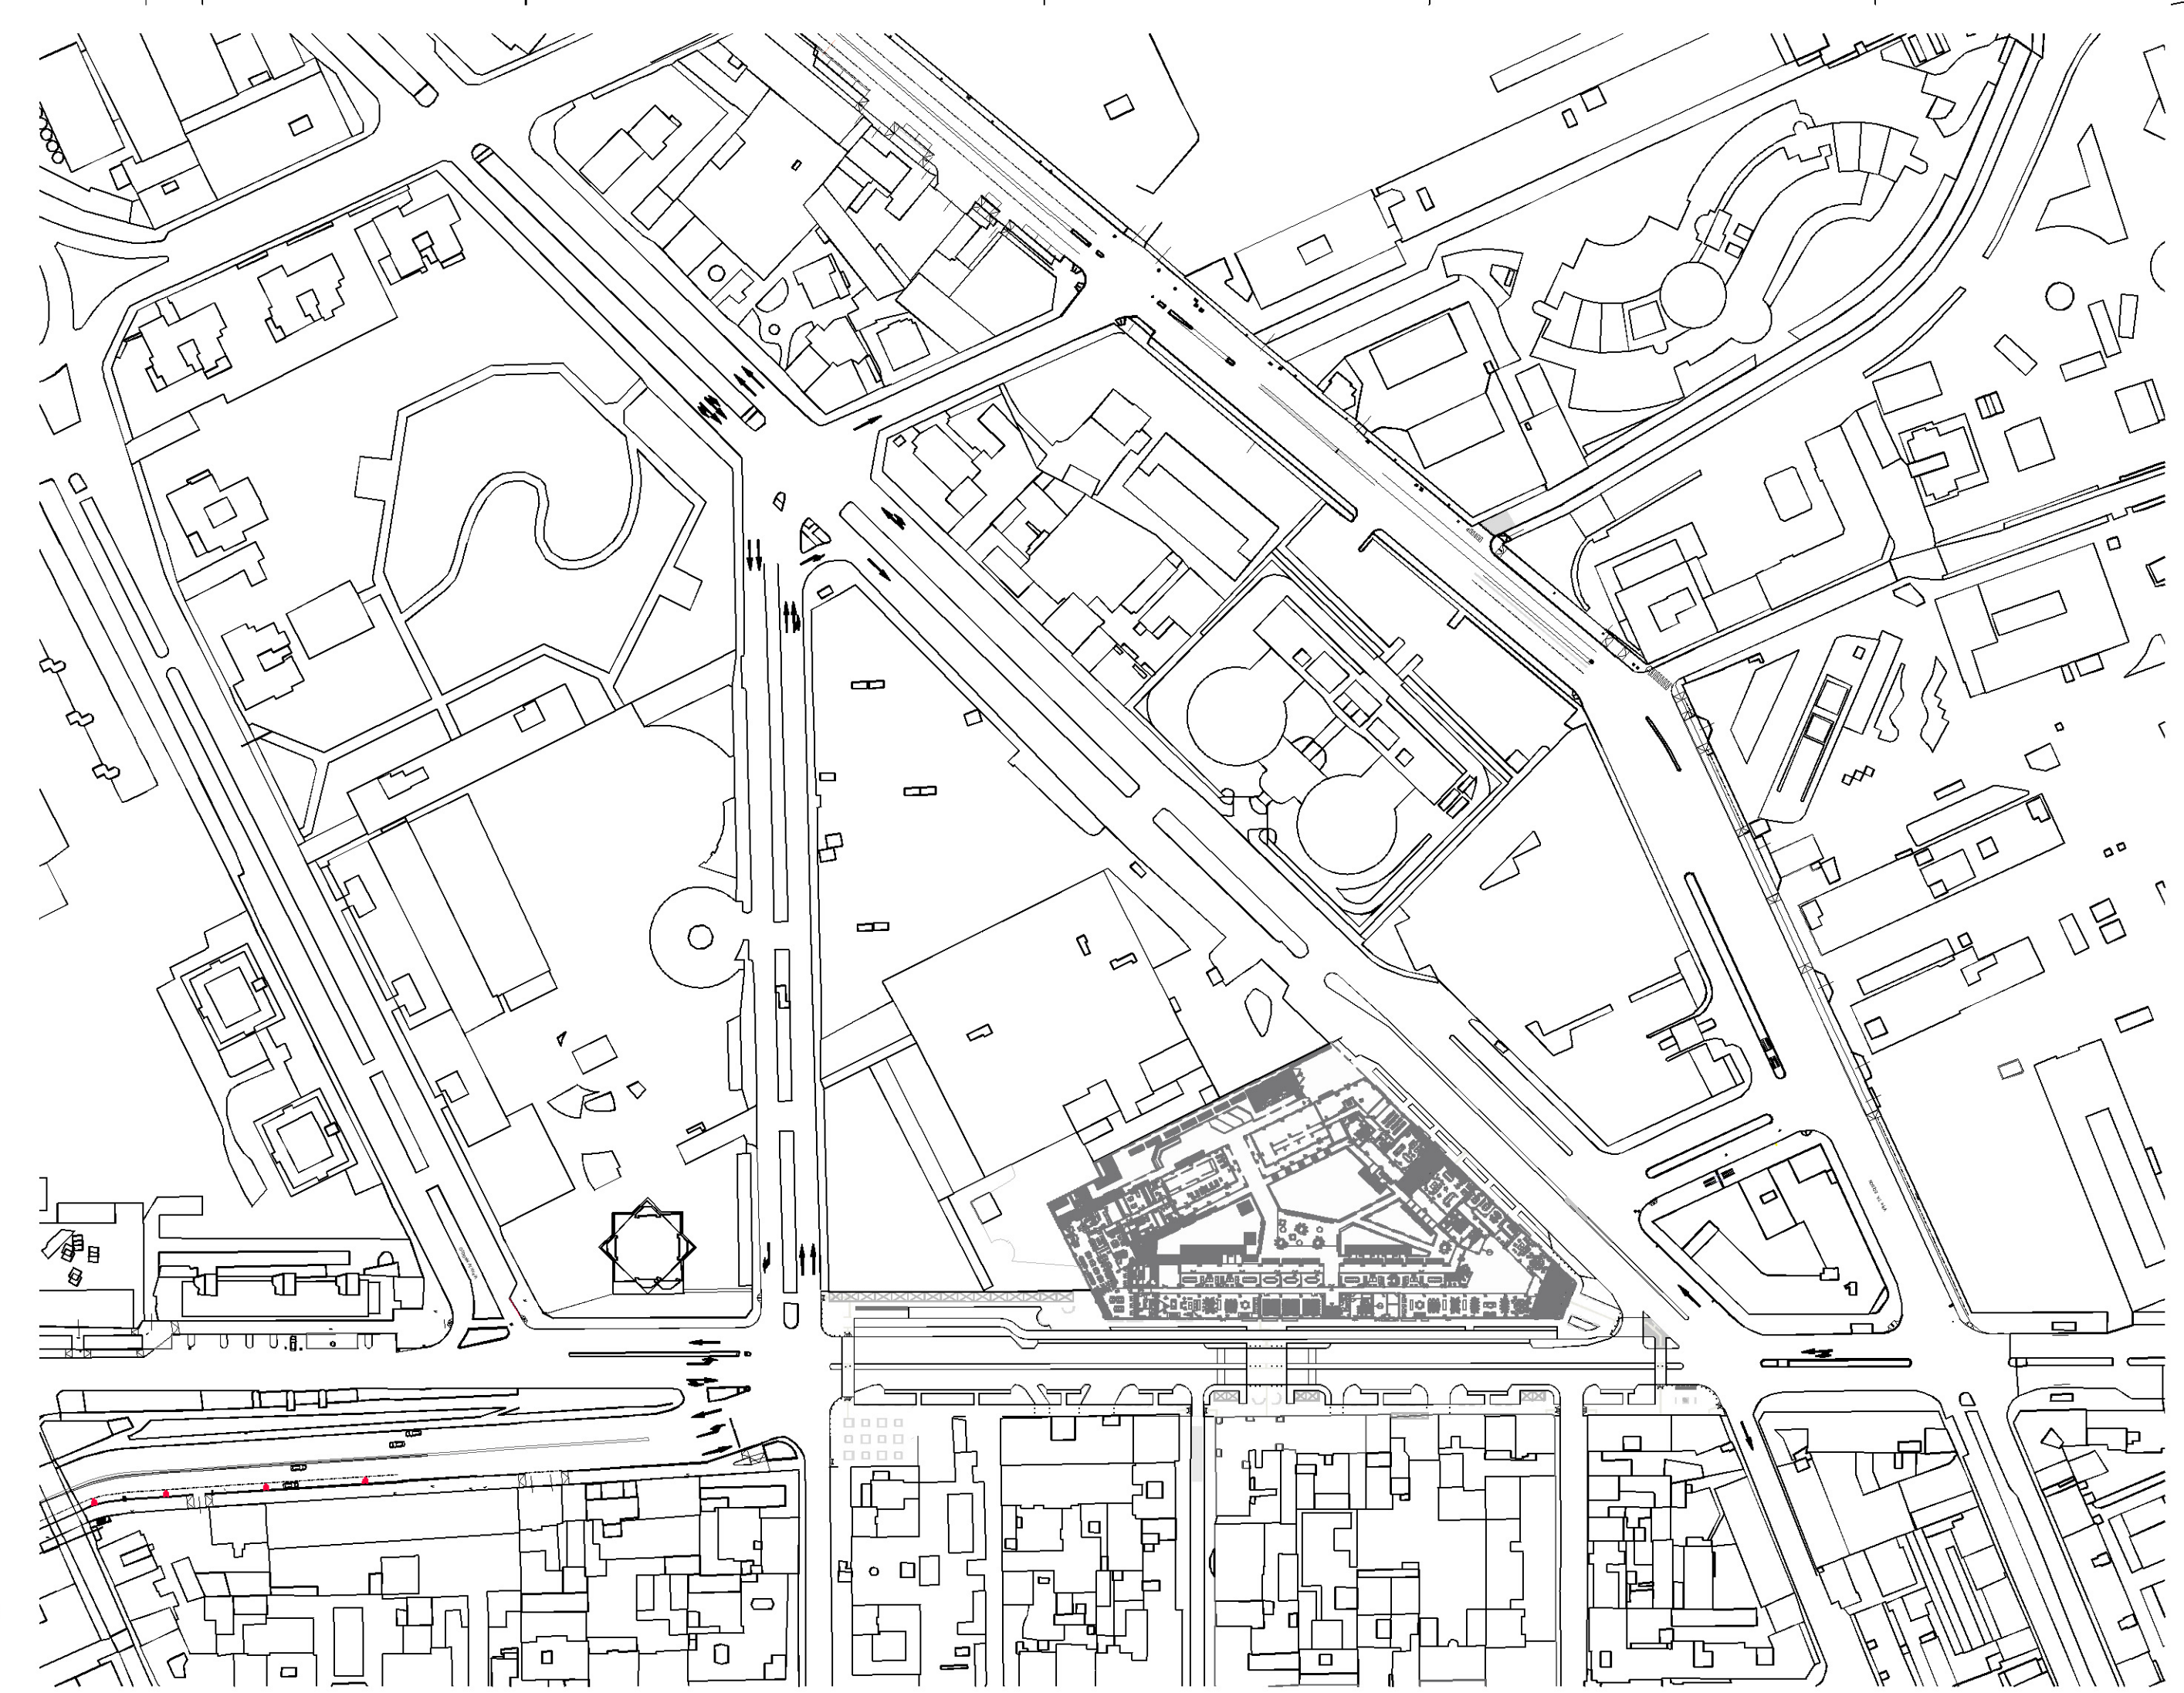

COMUNE DI SESTO SAN GIOVANNI

PFTE - OPERE DI URBANIZZAZIONE

PERMESSO DI COSTRUIRE CONVENZIONATO

VIALE ITALIA 1 - VIALE MARELLI

NUOVO EDIFICIO DA ADIBIRE A RESIDENZA TEMPORANEA PER STUDENTI

progettazione architettonica:

Nosini Architetti

via Cassanese, 36 - 20127 Milano - Tel. 02 7600 8037

Arch. Nicola Nasini

Arch. Susana Carrero

project management:

Colliers

Colliers Project & Development Italy Srl

Sicurezza:

ARCHITETTO FABRIZIO SCURATI

via Michelangelo Buonarroti, 7 - 20146 Milano

progettazione strutturale:

Aronica e Scarlo Ingegneri associati

via F.lli Cervelli, 2 - 20121 Milano

Ing. Alessandro Aronica

progettazione impianto elettrico e meccanico:

Ing. Guido Davoglio

Ing. Roberto Bussolini

progettazione idraulica:

studio a g n

via S. Andrea, 2 - 20090 Cinisello B. (MI)

Ing. Andrea Giuseppe Negri

progettazione antincendio:

GEOM. FABIO G. CARMINATI

via Cassanese, 2 - 20127 Milano

progettazione paesaggio:

AGR. EMANUELE BORTOLOTTI

progettazione facciate:

PARK ASSOCIATI

via Puccini, 3 - 20121 Milano

proprietà:

Castello SGR SPA

Fondo Casati IV

Via Puccini, 3 - 20121 Milano

num. elaborato:

905

titolo elaborato:

Viabilità - modifiche segnaletica incrocio C (Viale Marelli / Viale Italia)

scala:

1:150

data:

10.04.2026

nome file:

24_165_01_PFS_05_segnaletica stradale_completo_intervento_04_02_Via2026.dwg

rev:

23.06.2026

rev:

03.09.2026

QUESTO DISEGNO E' DI NOSTRA PROPRIETA' RISERVATA. E' VIETATA LA RIPRODUZIONE ANCHE PARZIALE SENZA NOSTRA AUTORIZZAZIONE SCRITTA.