


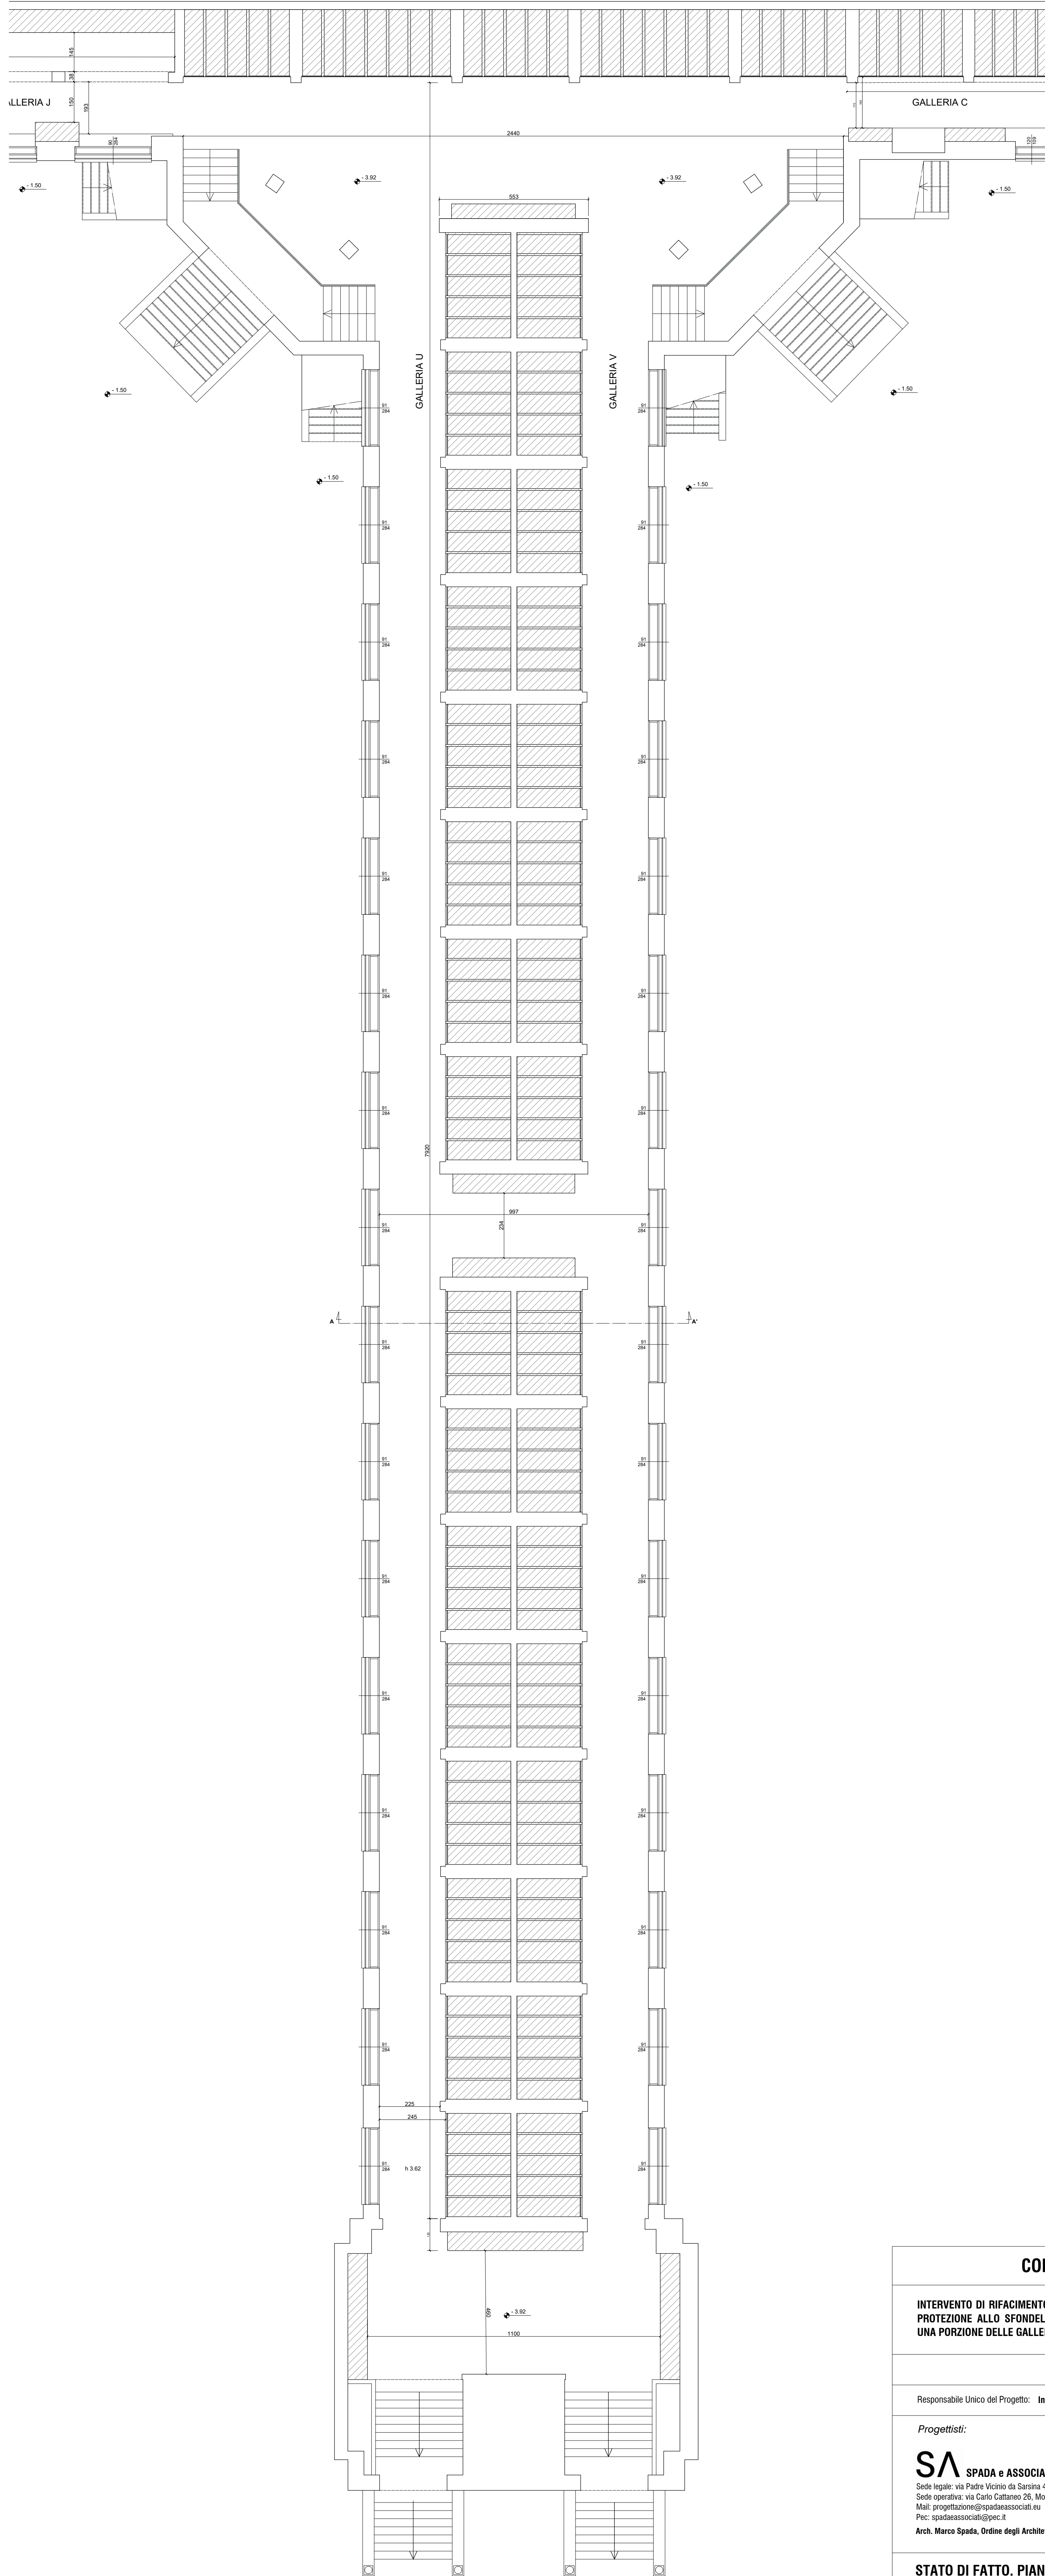

COMUNE DI SESTO SAN GIOVANNI (MI)		
INTERVENTO DI RIFACIMENTO DELLE COPERTURE, RIPRISTINO DELLE FACCIATE E DELLE SUPERFICI ESTERNE. PROTEZIONE ALLO SFONDELLAMENTO DEI SOLAI E RIFACIMENTO DELLE SOPRASTANTI PAVIMENTAZIONI DI UNA PORZIONE DELLE GALLERIE DEL CIMITERO MONUMENTALE DI SESTO SAN GIOVANNI .		
PROGETTO ESECUTIVO		data luglio 2026
Responsabile Unico del Progetto: Ing. Alessandro Castelli		aggiornamento
<i>Progettisti:</i> SA SPADA e ASSOCIATI srl Sede legale: via Padre Vicinio da Sarsina 42, Cesena Sede operativa: via Carlo Cattaneo 25, Monza Mail: progettazione@spadaassociati.eu Pec: spadaassociati@pec.it Arch. Marco Spada, Ordine degli Architetti PPC di Milano n. 17112		<i>Consulenti:</i>  Tekno progetti Progetto strutturale  BiMi3 leggeria Progetto impianti elettrici Arch. Anja Visini Rilievi e restituzioni grafiche Dott. Andrea Monti Progetto di restauro
STATO DI FATTO. Pianta piano seminterrato. GALLERIE "U", "V", FAMEDIO.		scala 1:100 A.05a