



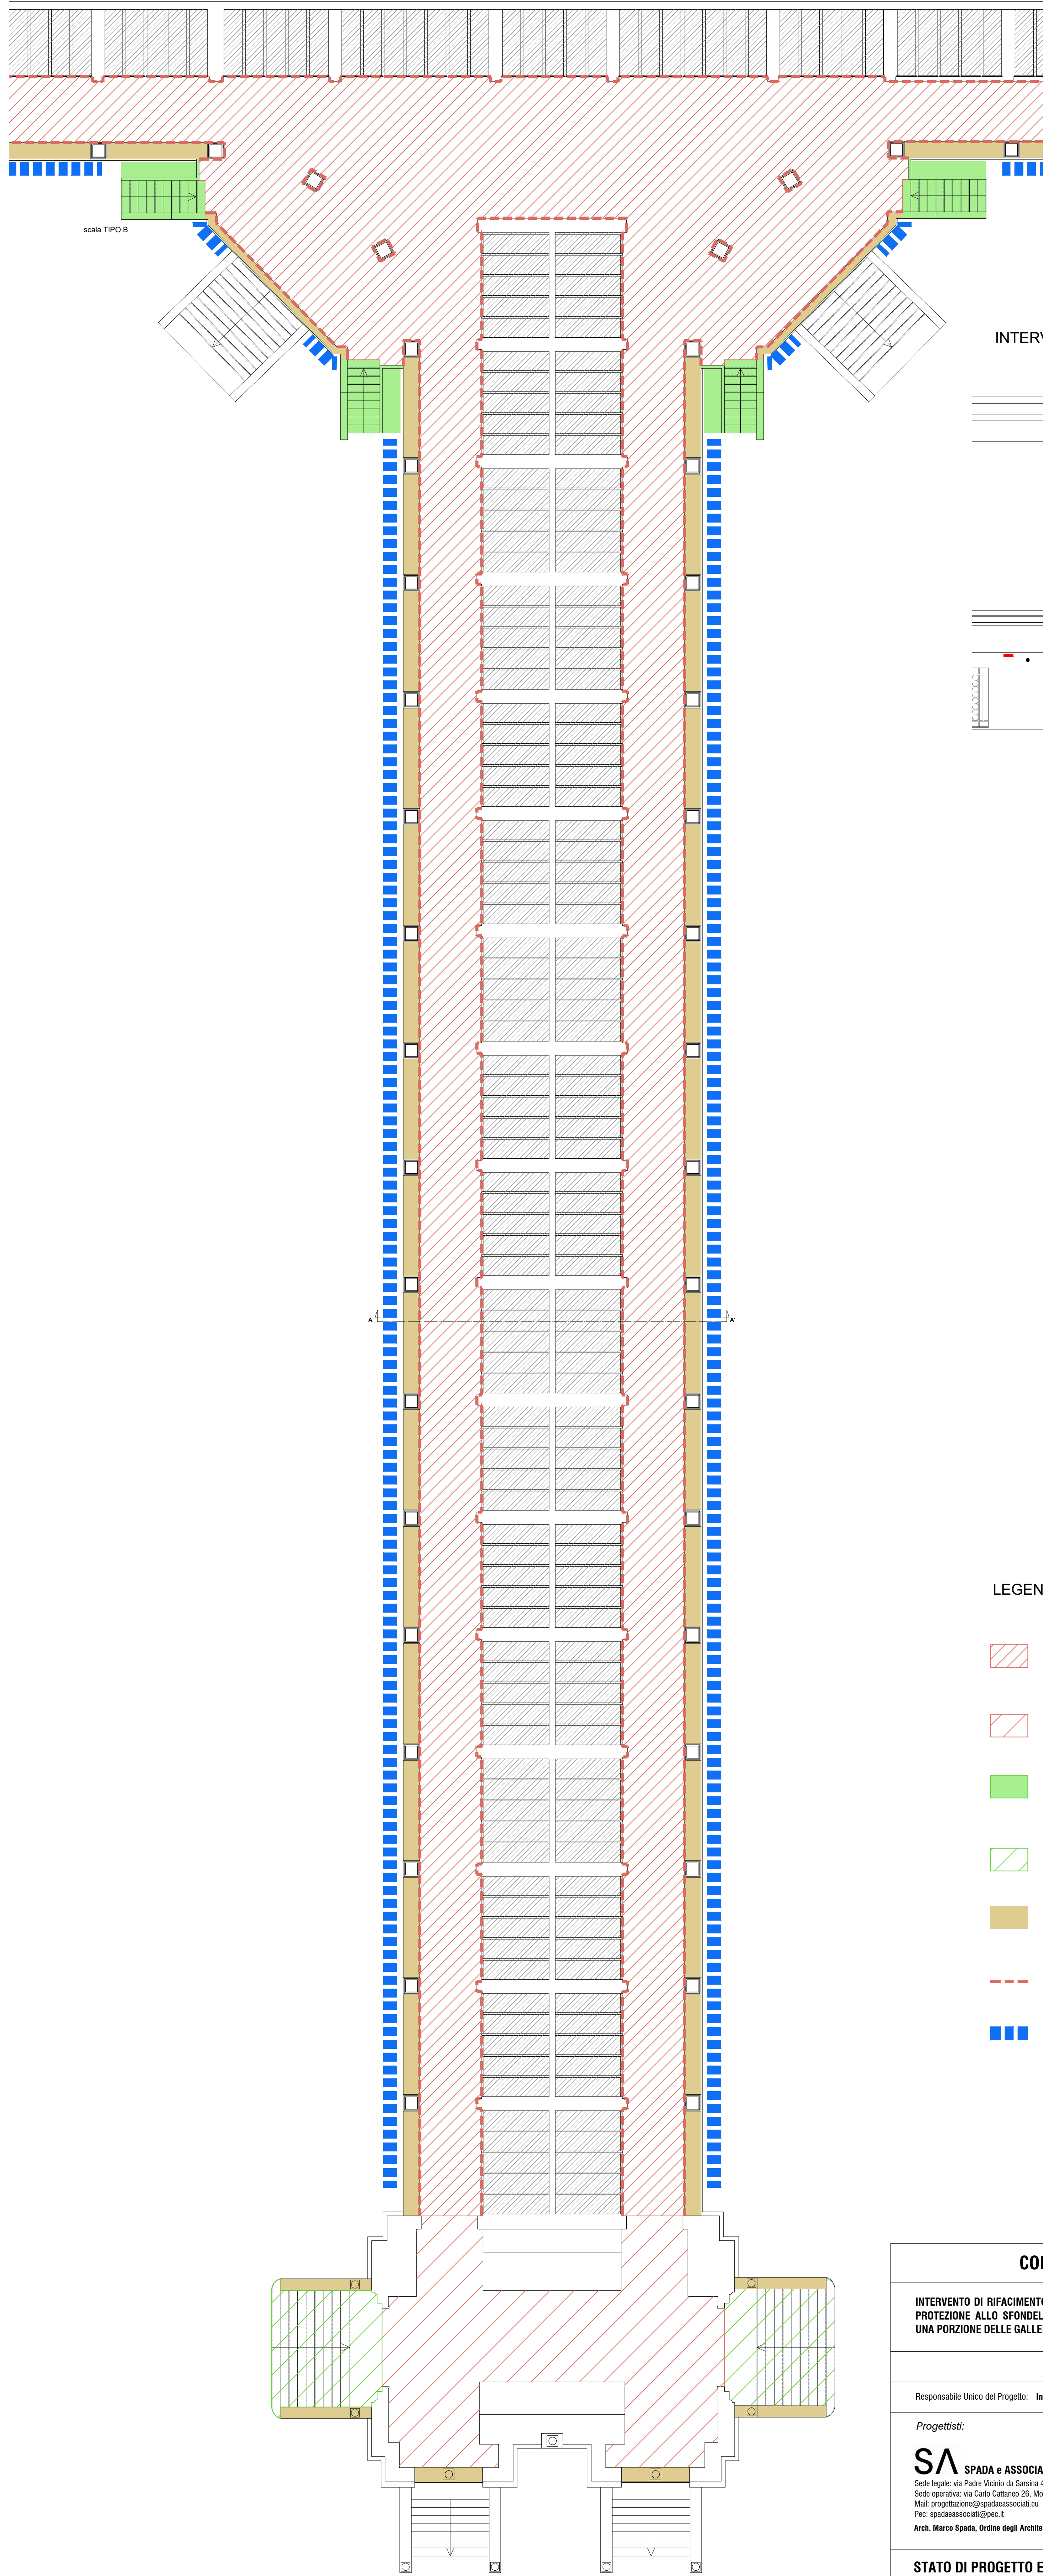


INTERVENTO DI SOSTITUZIONE BOCCHETTONI GALLERIE

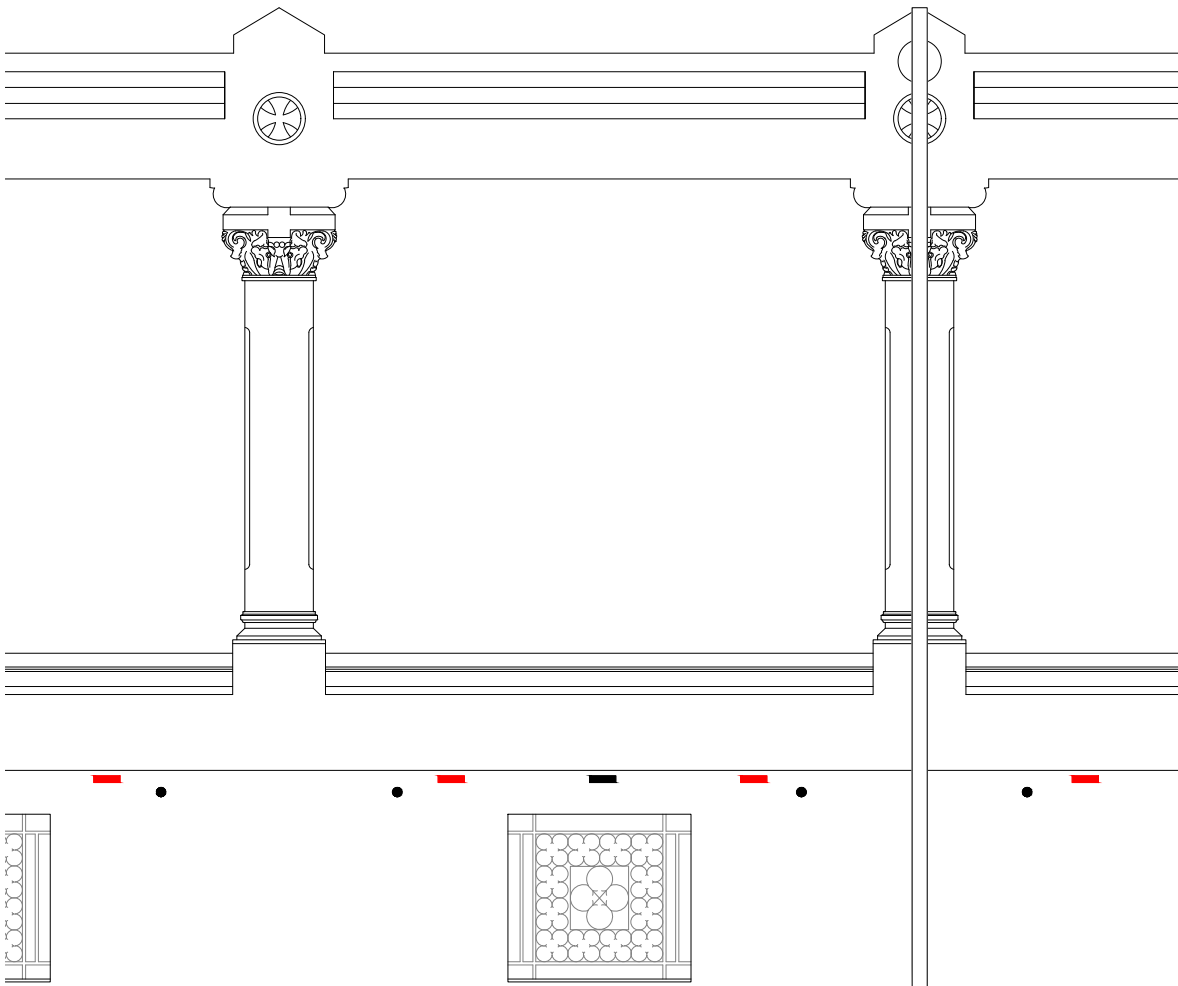


Rimozione integrale dei bocchettoni e delle griglie di scarico esistenti con chiusura delle relative forometrie. Realizzazione di nuovi punti di scarico a spigolo pavimento-battiscopa in elastomero termoplastico, raccordati a nuovi bocchettoni in rame (2 per campata).


DETTAGLIO RICOSTRUZIONE SCALE

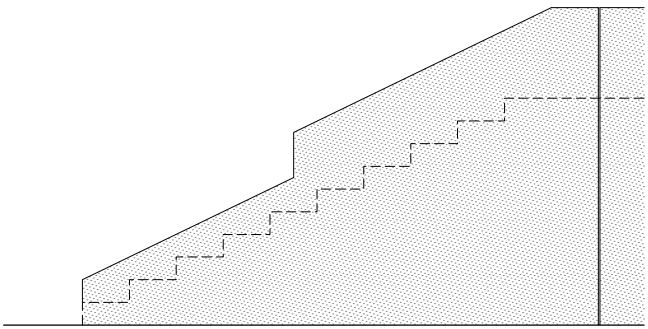

PROSPETTO scala TIPO A (come esistente)

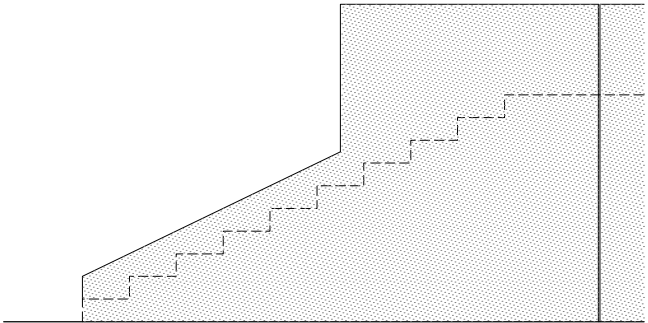

PROSPETTO scala TIPO B (come esistente)

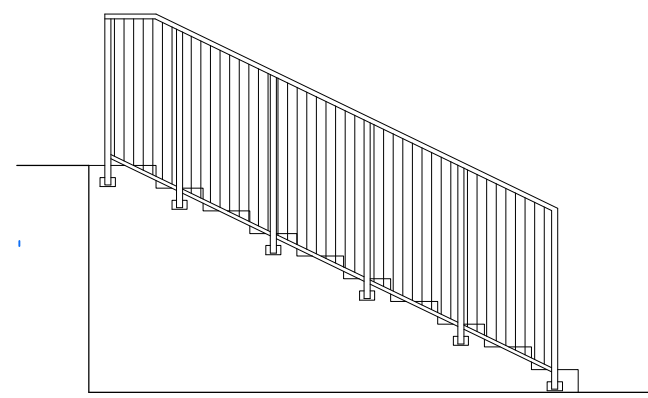

PROSPETTO TIPO PARAPETTO METALLICO
(lato gallerie)
scala TIPO A e TIPO B

LEGENDA INTERVENTI

- Rimozione integrale della pavimentazione esistente (gres, marmette in graniglia, massetti) e della membrana impermeabilizzante degradata. Formazione di nuovo massetto di regolarizzazione e pendenza, impermeabilizzazione con membrana liquida poliuretanica, posa di nuove marmette in graniglia. Trattamento antisivolo per microtecnologia chimica e trattamento protettivo idrorepellente nanotecnologico a base acquosa.
- Pulitura delle superfici pavimentali in marmo con getto di vapore; stuccatura dei giunti con impasto di grassello di calce e polvere di marmo. Trattamento protettivo idrorepellente nanotecnologico a base acquosa.
- Demolizione integrale delle rampe esistenti e ricostruzione in calcestruzzo armato su platea continua, con ricostruzione dei parapetti a intonaco decorativo. Recupero e ricollocazione degli elementi lapidei in serizzo esistenti (pedate, alzate, zoccolature). Realizzazione nuovi parapetti metallici.
- Pulitura, stuccatura conservativa e ripristino localizzato delle finiture lapidee in serizzo. Stuccatura dei giunti con impasto di grassello di calce e polvere di marmo.
- Restauro conservativo delle superfici in cemento decorativo e intonaco: pulitura a secco e lavaggio, trattamento biocida, rimozione delle stuccature incongruenti, microstuccature e ricostruzione delle lacune, equilibratura cromatica, protezione finale con consolidante idrorepellente nanotecnologico.
- Rimozione controllata del battiscopa in serizzo e della prima fascia di rivestimento marmoreo dei loculi per esecuzione del risvolto impermeabile; successiva ricollocazione degli elementi originali.
- Realizzazione di drenaggio perimetrale superficiale (profondità ≤ 1,00 m) a ridosso delle murature controterra: tubo drenante in PVC microforato, bauletto in ghiaia lavata e membrana drenante in polietilene confinata in geotessile.
Rimozione delle canalette prefabbricate in PVC esistenti nelle aree esterne e conferimento a discarica dei materiali di risulta.

COMUNE DI SESTO SAN GIOVANNI (MI)

INTERVENTO DI RIFACIMENTO DELLE COPERTURE. RIPRISTINO DELLE FACCIATE E DELLE SUPERFICI ESTERNE. PROTEZIONE ALLO SFONDELLAMENTO DEI SOLAI E RIFACIMENTO DELLE SOPRASTANTI PAVIMENTAZIONI DI UNA PORZIONE DELLE GALLERIE DEL CIMITERO MONUMENTALE DI SESTO SAN GIOVANNI .

PROGETTO ESECUTIVO		data	luglio 2026
Responsabile Unico del Progetto: Ing. Alessandro Castelli		aggiornamento	
<i>Progettisti:</i> SA SPADA e ASSOCIATI srl Sede legale: via Padre Vicinio da Sarsina 42, Cesena Sede operativa: via Carlo Cattaneo 26, Monza Mail: progettazione@spadaassociati.eu Pec: spadaassociati@pec.it Arch. Marco Spada, Ordine degli Architetti PPC di Milano n. 17112		<i>Consulenti:</i> Tekno progettati Progetto strutturale Coordinamento sicurezza BiMi3+ Progetto impianti elettrici Arch. Anja Visini Rilievi e restituzioni grafiche Dott. Andrea Monti Progetto di restauro	
STATO DI PROGETTO E ABACO INTERVENTI. PIANTA PIANO RIALZATO. GALLERIE "S" ,"T", FAMEDIO.		scala 1:100	A.08a