


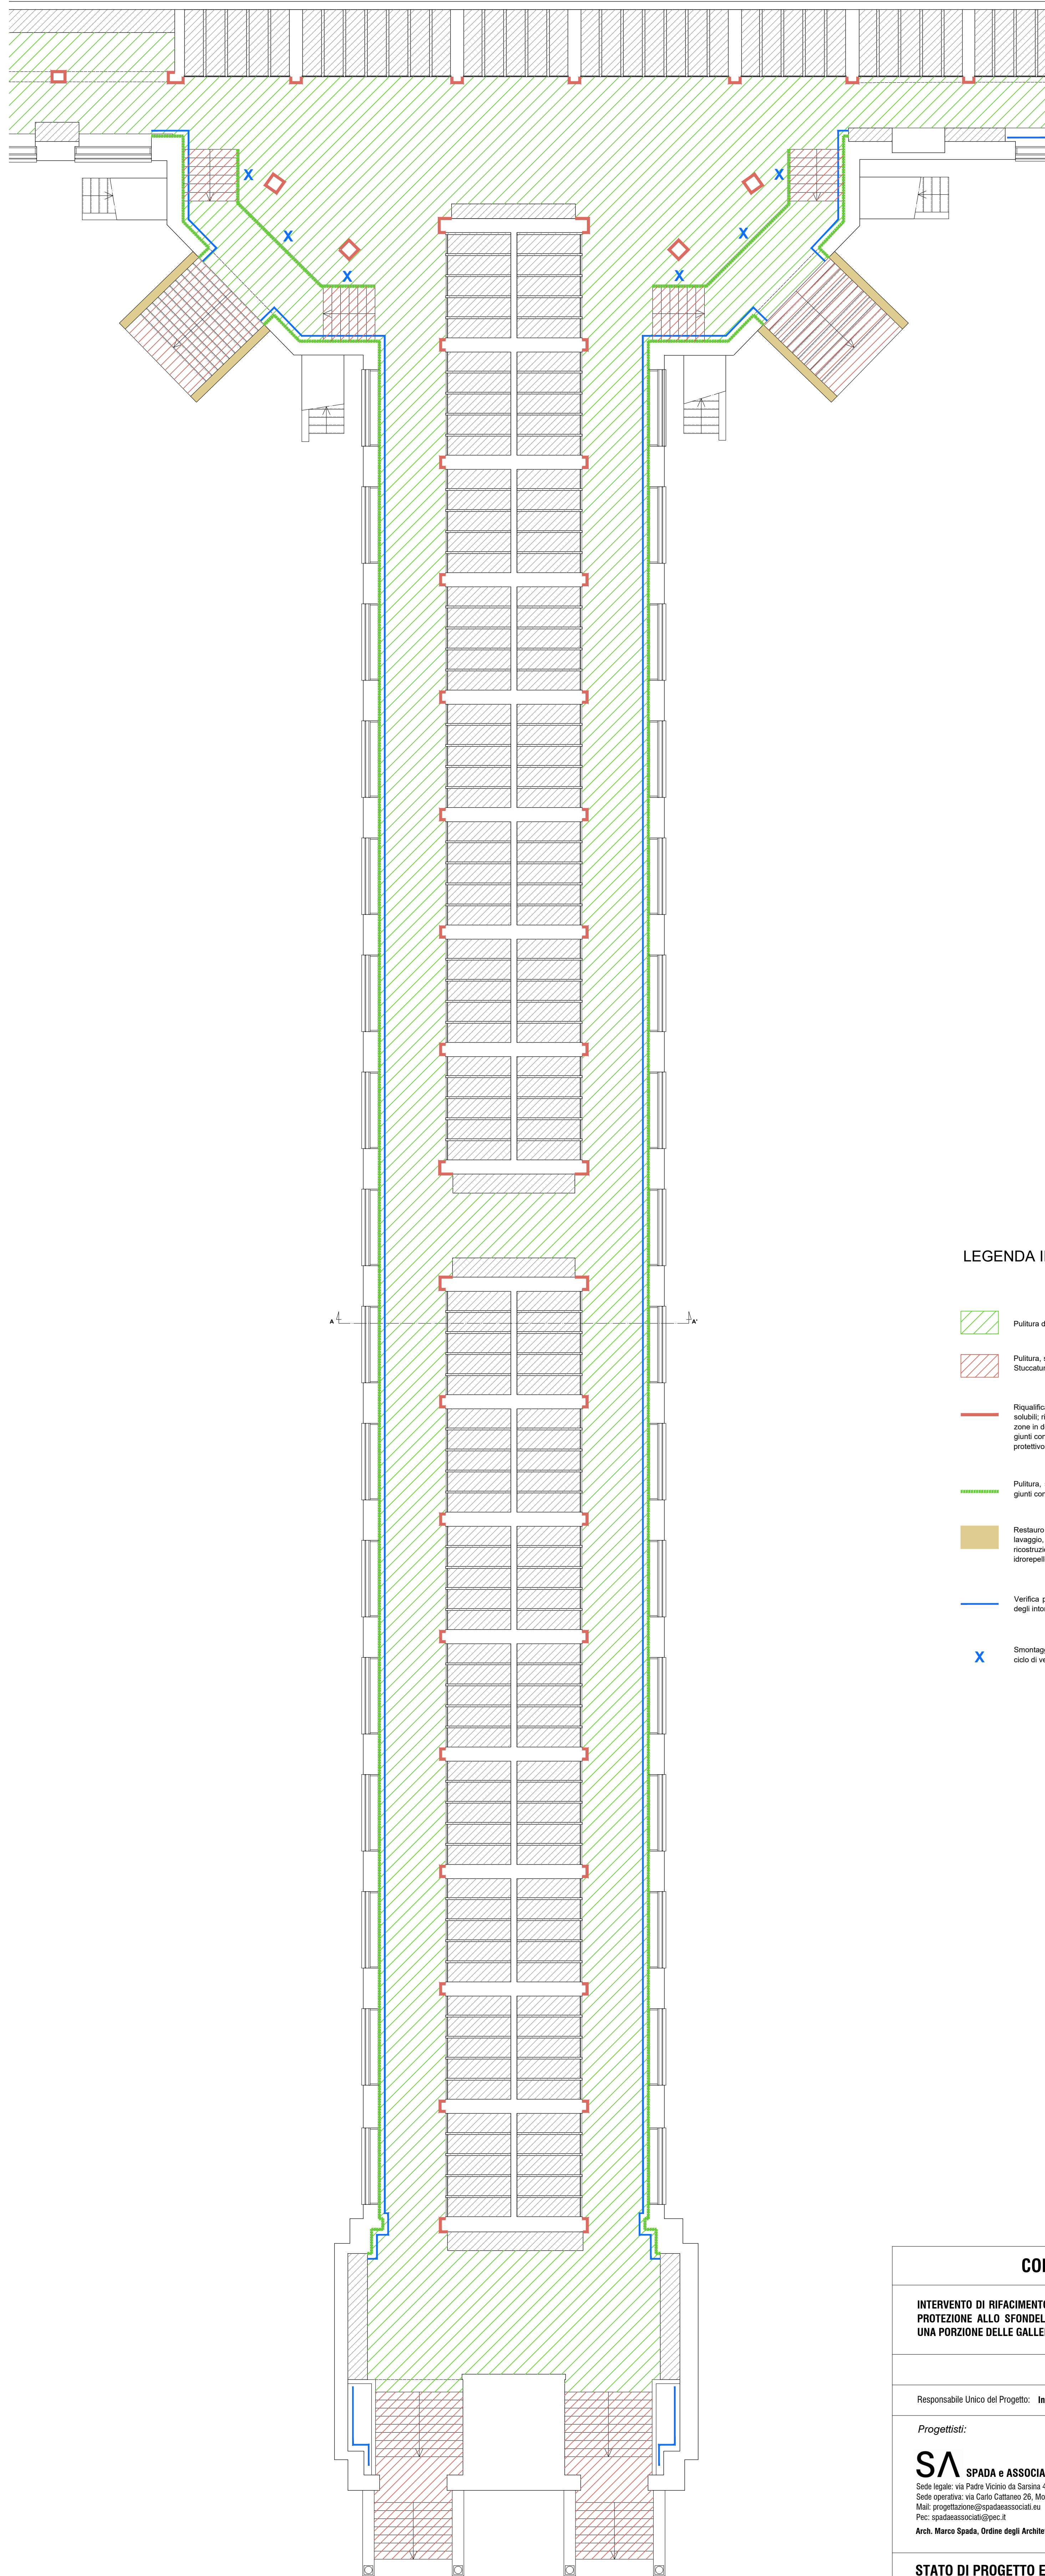

LEGENDA INTERVENTI

- Pulitura delle pavimentazioni con getto di vapore additivato con detergenti e sgrassanti.
- Pulitura, stuccatura conservativa e ripristino localizzato delle alzate, pedate e battiscopa in marmo. Stuccatura dei giunti con impasto di grassello di calce e polvere di marmo.
- Riqualificazione delle superfici lapidee. Pulitura a umido dei depositi superficiali; estrazione dei sali solubili; rimozione degli ossidi di ferro e rame con sostanze complessanti; consolidamento delle zone in decoesione. Verifica e sostituzione degli ancoraggi metallici delle lastre. Stuccatura dei giunti con grassello di calce e polvere di marmo; equilibratura cromatica ad acquarello; trattamento protettivo idrorepellente nanotecnologico.
- Pulitura, stuccatura conservativa e ripristino localizzato del battiscopa in serizzo. Stuccatura dei giunti con impasto di grassello di calce e polvere di marmo.
- Restauro conservativo delle superfici in cemento decorativo e intonaco: pulitura a secco e lavaggio; trattamento biocida; rimozione delle stuccature incongruenti, microstuccature e ricostruzione delle lacune, equilibratura cromatica, protezione finale con consolidante idrorepellente nanotecnologico.
- Verifica per battitura delle superfici; rimozione delle porzioni di intonaco incoerenti e rifacimento degli intonaci ammalorati. Tinteggiatura di finitura ad elevata traspirabilità
- Smontaggio di inferriate e parapetti, verifica e riparazioni localizzate. Preparazione delle superfici, ciclo di verniciatura con primer antiruggine e finitura a smalto; rimontaggio.

COMUNE DI SESTO SAN GIOVANNI (MI)		
INTERVENTO DI RIFACIMENTO DELLE COPERTURE, RIPRISTINO DELLE FACCIATE E DELLE SUPERFICI ESTERNE. PROTEZIONE ALLO SFONDELLAMENTO DEI SOLAI E RIFACIMENTO DELLE SOPRASTANTI PAVIMENTAZIONI DI UNA PORZIONE DELLE GALLERIE DEL CIMITERO MONUMENTALE DI SESTO SAN GIOVANNI .		
PROGETTO ESECUTIVO	data	luglio 2026
Responsabile Unico del Progetto: Ing. Alessandro Castelli	aggiornamento	
Progettisti: SA SPADA e ASSOCIATI srl Sede legale: via Padre Vicino da Sarsina 42, Cesena Sede operativa: via Carlo Cattaneo 26, Monza Mail: progettazione@spadeassociati.eu Pec: spadeassociati@pec.it Arch. Marco Spada, Ordine degli Architetti PPC di Milano n. 17112		Consulenti: Tekno progetti Progetto strutturale Coordinamento sicurezza BiMi3 Progetto impianti elettrici Arch. Anja Visini Rilievi e restituzioni grafiche Dott. Andrea Monti Progetto di restauro
STATO DI PROGETTO E ABACO INTERVENTI. PIANTA PIANO SEMINTERRATO. GALLERIE "U", "V", FAMEDIO.		scala 1:100
		A.09a