Stralcio 1_Viale Italia
scala 1:150

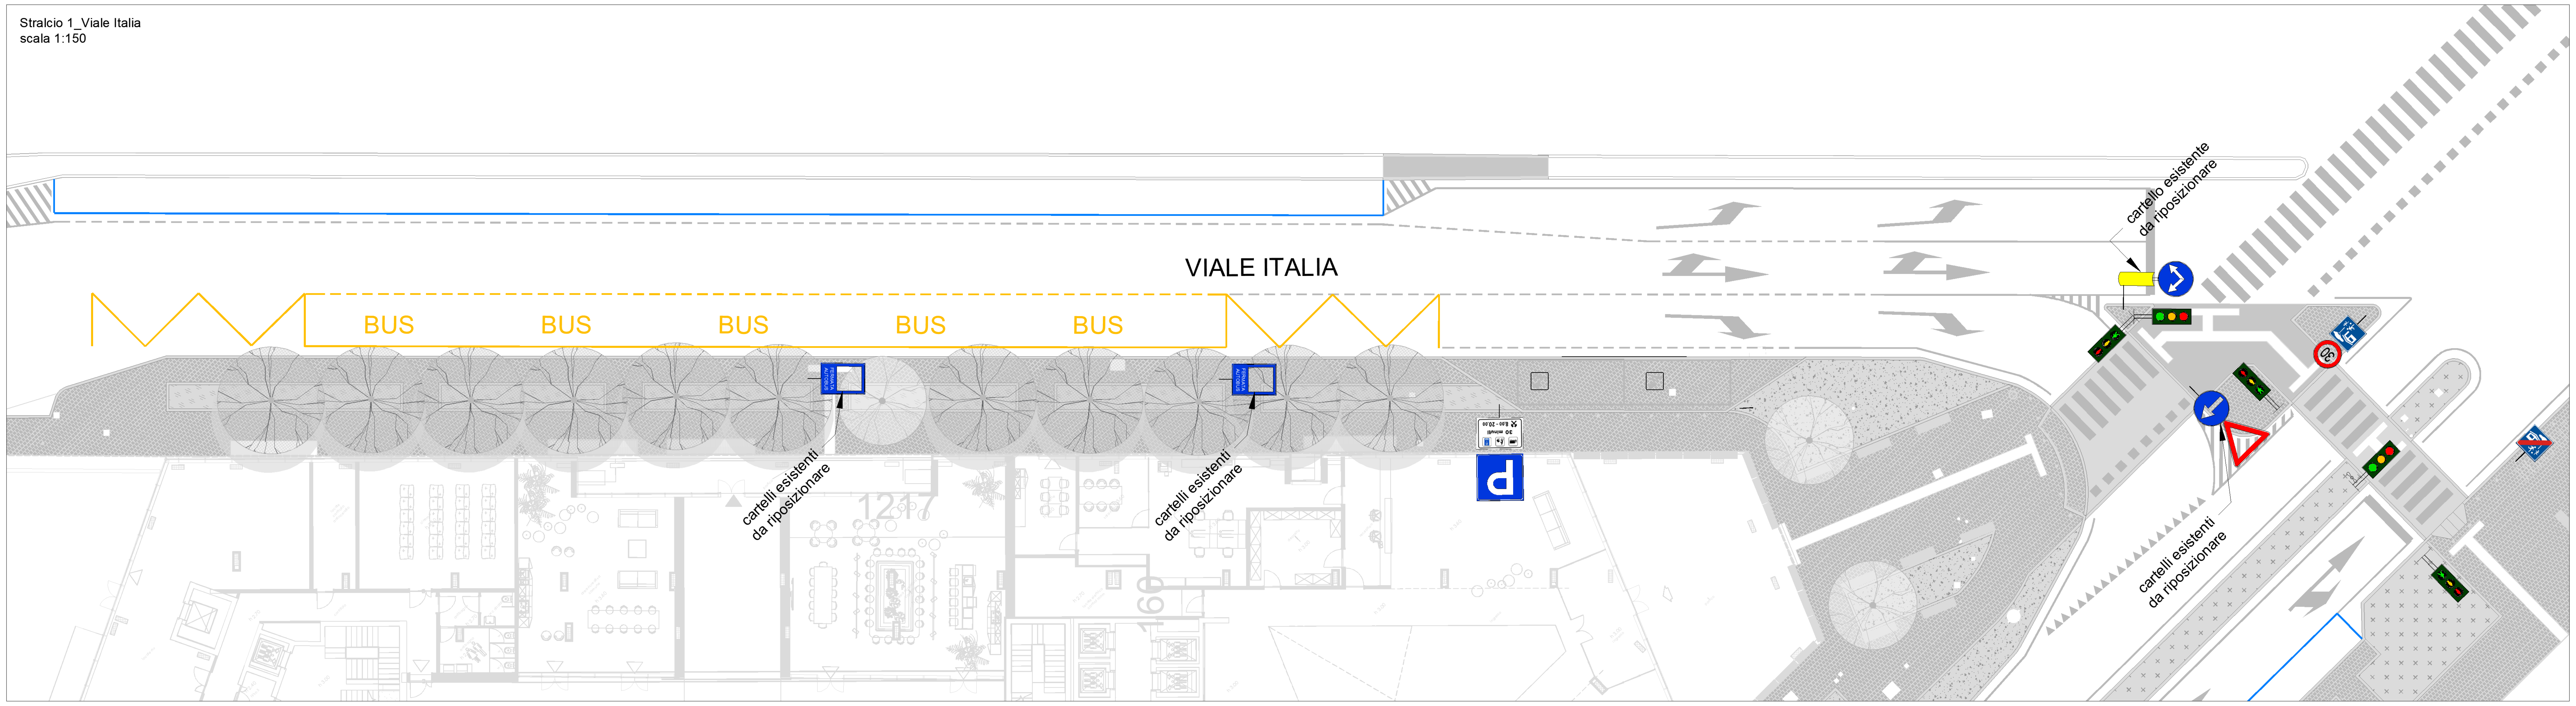
VIALE ITALIA
BUS
BUS
BUS
BUS
BUS
cartello esistente da riposizionare
cartelli esistenti da riposizionare
cartelli esistenti da riposizionare
cartelli esistenti da riposizionare
30
P
1247
160

Stralcio 2_Viale Marelli
scala 1:150

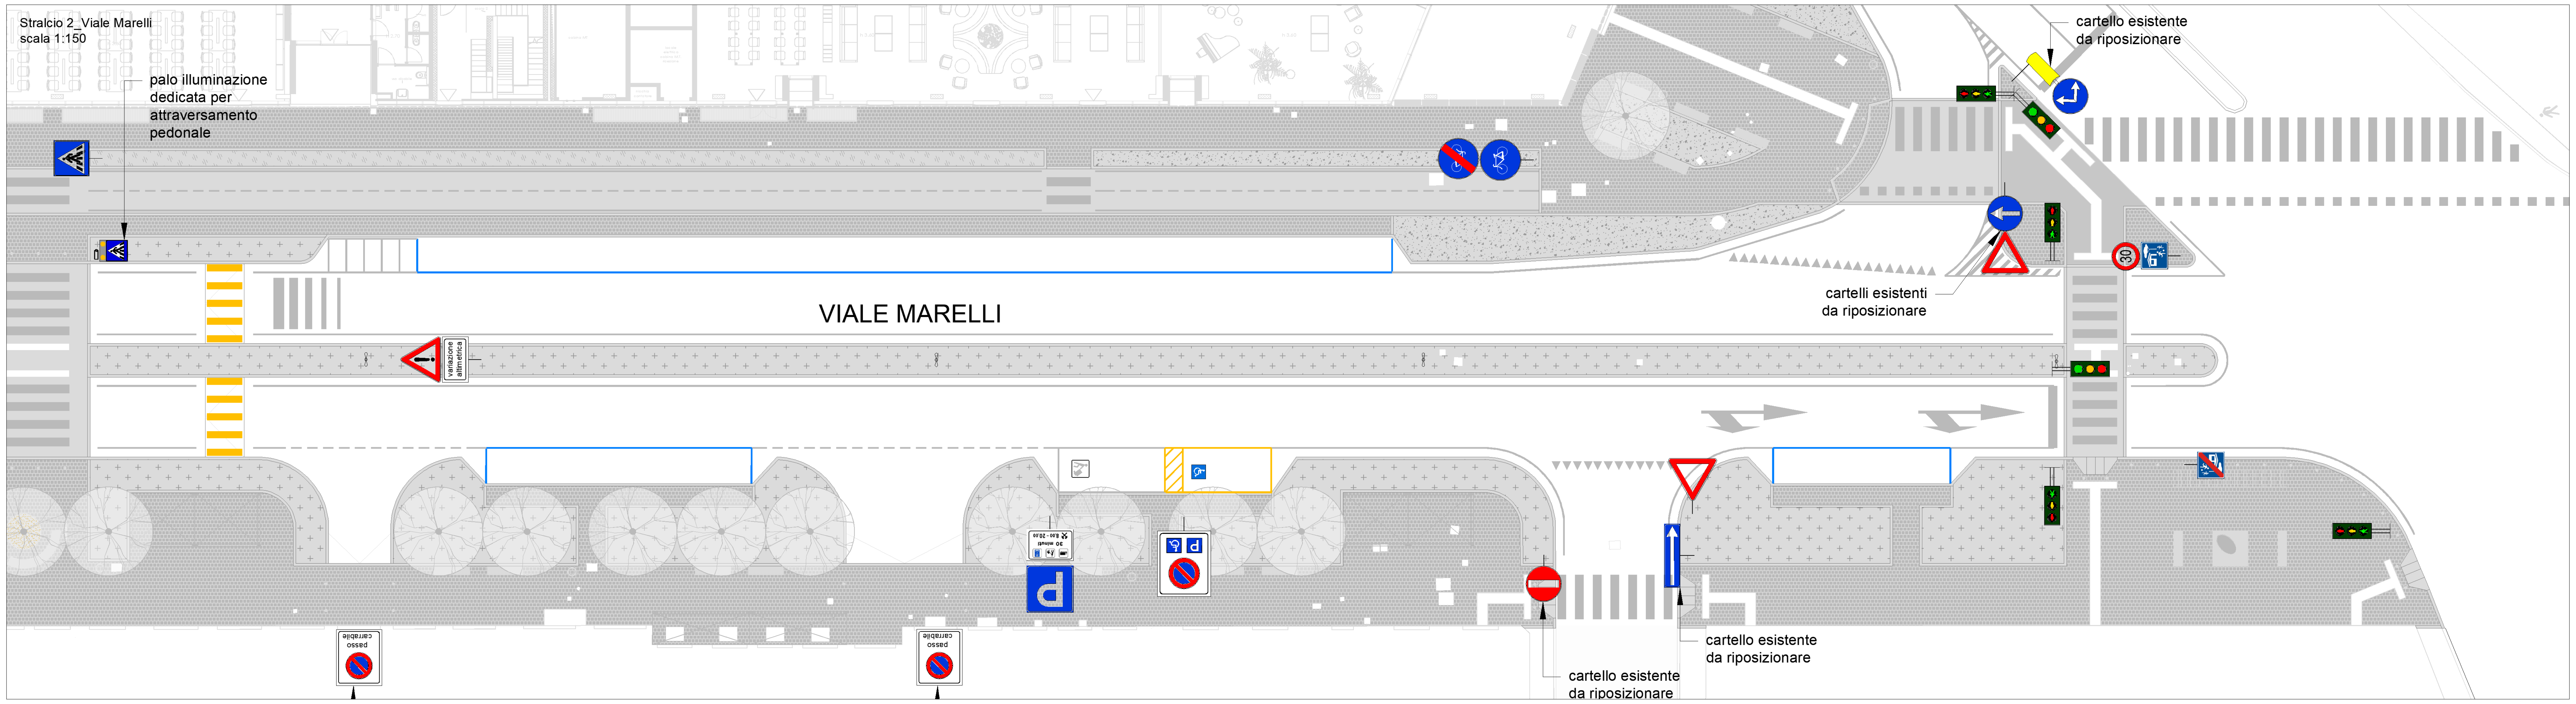
palo illuminazione dedicata per attraversamento pedonale
VIALE MARELLI
variazione altimetrica
cartello esistente da riposizionare
cartelli esistenti da riposizionare
cartello esistente da riposizionare
cartello esistente da riposizionare
passo carrabile
passo carrabile
P
30

Stralcio 3_Viale Marelli
scala 1:150

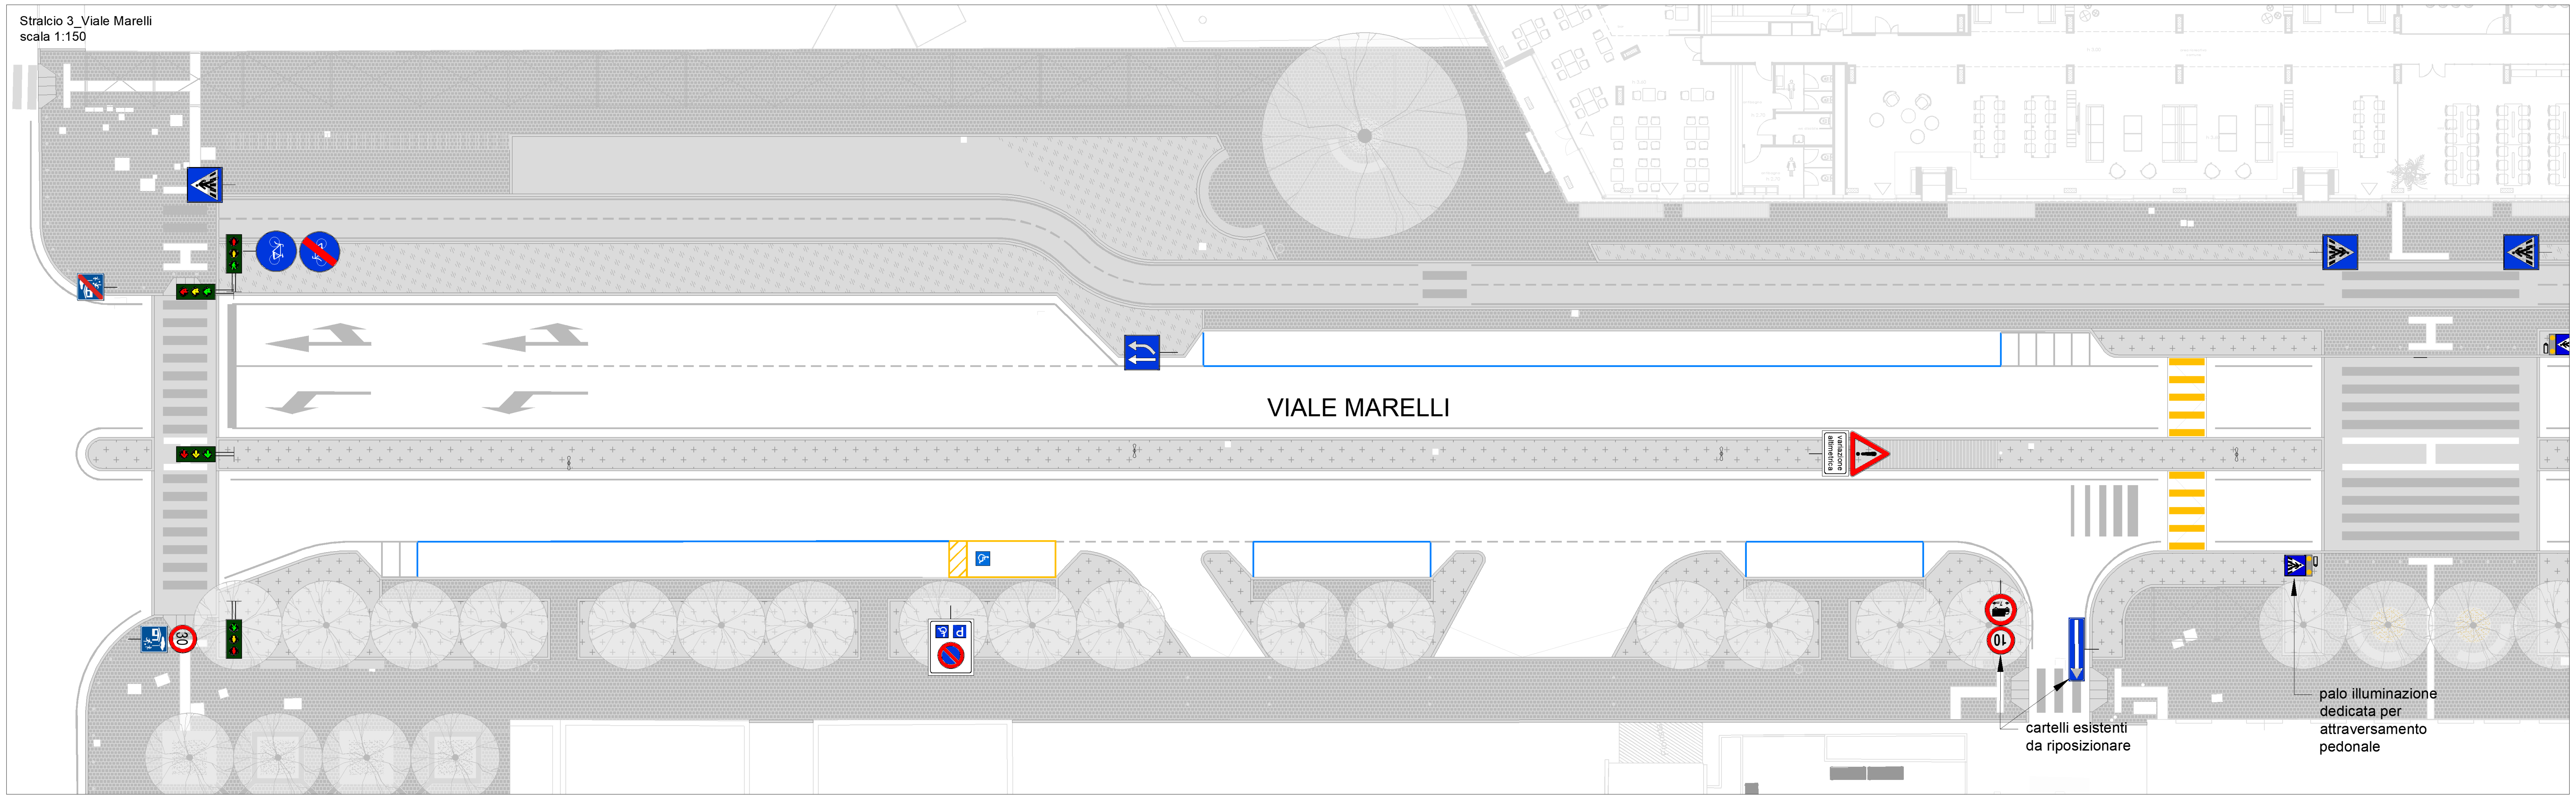
VIALE MARELLI
variazione altimetrica
cartelli esistenti da riposizionare
palo illuminazione dedicata per attraversamento pedonale
30
10

LEGENDA SEGNALETICA VERTICALE

▽	segnale di dare precedenza
10	segnale di limite massimo di velocità 10 km/h
30	segnale di limite massimo di velocità 30 km/h
⊘	segnale di divieto di transito ai veicoli di lunghezza superiore a 7 m
⊘	segnale di divieto di sosta
⛔	segnale di divieto di accesso
⇒	segnale di senso unico
←	segnale di direzione obbligatoria
●	segnale di inizio e fine pista ciclabile
●	segnale di direzione obbligatoria intorno all'isola spartitraffico
⚠	segnale di pericolo
⚠	segnale di avvertimento attraversamento pedonale
▨	segnale di indicazione attraversamento pedonale
☐	segnale di indicazione fermata autobus
⇅	segnale di indicazione sdoppiamento di corsia
⊘	segnale di indicazione parcheggio disabili
P	segnale di indicazione parcheggio carico/scarico merci
passo carrabile	segnale di divieto di sosta passo carrabile
▨	segnale di indicazione "zona residenziale"
▨	segnale di indicazione "fine zona residenziale"
●	palina semaforica attraversamento pedonale
●	palina semaforica veicolare

PALO ILLUMINAZIONE DEDICATA ALL'ATTRAVERSAMENTO PEDONALE SECONDO NORMA UNI TS 11726

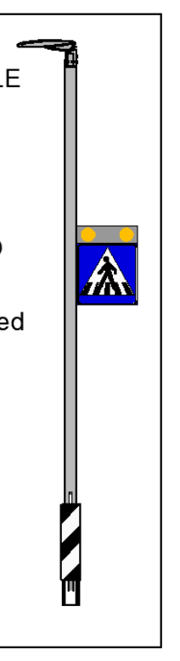

PANNELLO RETROILLUMINATO
FIGURA II 303
Art. 135 Reg. NCdS
con 2 lampeggianti a led

NOTA: per la segnaletica stradale le grafiche dovranno essere redatte da produttori certificati e realizzate ai sensi del Cds.

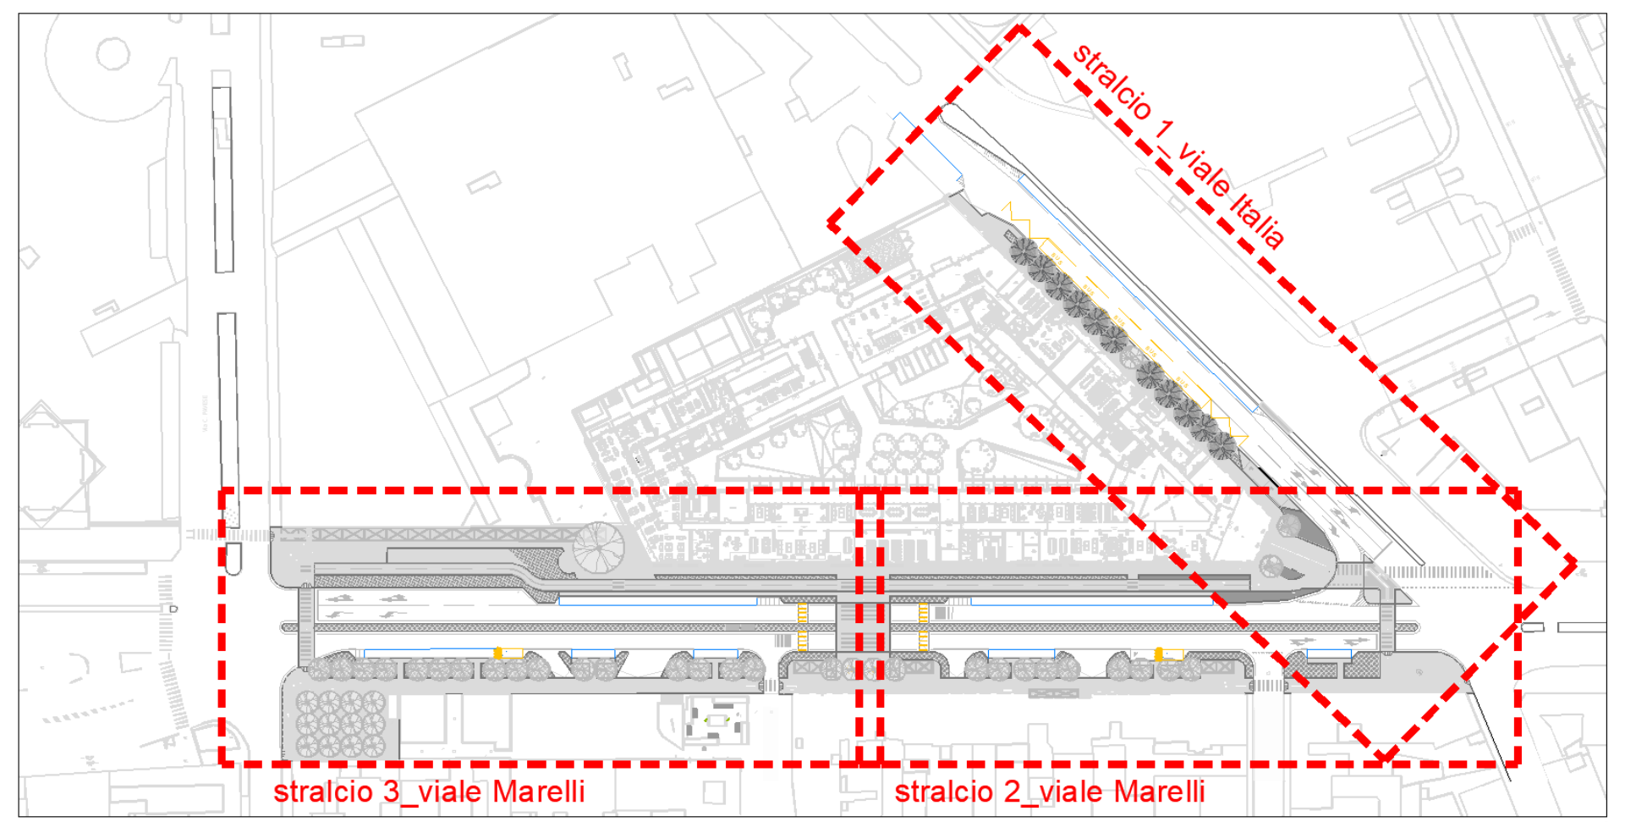

COMUNE DI SESTO SAN GIOVANNI
PFTE - OPERE DI URBANIZZAZIONE
PERMESSO DI COSTRUIRE CONVENZIONATO
VIALE ITALIA 1 - VIALE MARELLI
NUOVO EDIFICIO DA ADIBIRE A RESIDENZA TEMPORANEA PER STUDENTI

progettazione architettonica:
Nasini Architetti
milano
Via Goldoni, 34 Milano - 20129
tel +39 02 7200 8037 HYPERLINK
nicola@nasiniarchitetti.it "mailto:nicola.nasini@pec.it"
COLLEGIATE
Arch. Nicola Nasini
Arch. Susana Carrero

project management:
Colliers
Colliers Property Project & Development Italy Srl
C.so Matteotti, 10 - 20121 Milano www.colliers.com

Sicurezza:
ARCHITETTO FABRIZIO SCURATI
via Michelangelo Buonarroti, 7 - 20149 Milano
tel. +39 347 3741 543
fabrizio.scurati@icloud.com
scurati.12323@oamilano.it

progettazione strutturale:
Alessandro Aronica
aronica ingegneria e associati
via F.lli Cairoli,15 - 20851 Lissone MB
tel. +39 039 9008253
info@aronicaingegneria.com
Ing. Alessandro Aronica

progettazione impianto elettrico e meccanico:
TEKSER srl
società di ingegneria
via E.Caviglia,3/a - 20139 Milano MI
tel.+39 02 55230766
info@tekser.it
Ing. Luca Stefanutti
Ing. Roberto Bussolini

progettazione antincendio:
GEOM. FABIO G. CARMINATI
via Tommaseo 3 - 20812 Limbiate MB
tel. 0362545717 - Fax 0362591928
Collegio Geometri Monza e Brianza n°943-G-84
f.carminati@virgilio.it

Invarianza idraulica e analisi geologiche:
geologica
via Ambrogio da Bollate,13 - 20021 Bollate MI
tel. 0238300883 - mobile 3282916446
www.geo-logica.com
Dott. Luca M. Pizzi

progettazione paesaggio: Agr. Emanuele Bortolotti
AG&P greenscape
via savona 50
20144 - Milano MI
tel.+39 02 42290252
info@agep.it

progettazione viabilità:
Tandem mobility & transport
Piazza IV Novembre 4,
20124 Milano (MI)
tel. +39 02 00620918
www.tandem-mi.it
info@tandem-mi.it

progettazione facciate:
PARKASSOCIATI
via garofalo, 31 20133 - Milano MI
tel.+39 02 798452
info@parkassociati.com

NEOSTUDIO ARCHITETTI ASSOCIATI
Genova, piazza G. Savonarola 7/2 cap 16129
T/F 010.5702692
www.neostudio.info
neostudio.aa@gmail.com

proprietà:
Castello SGR SPA
Fondo Casati IV
Via Puccini 3, 20121 - MILANO

num. elaborato: 902

titolo elaborato: Viabilità - Segnaletica verticale

scala: 1:150

data: 30.06.2025
rev: 23.06.2026
rev: 03.09.2026

nome file: 24_169_X_PRG_NS_segnaletica stradale_edit10_revset2026.dwg

QUESTO DISEGNO E' DI NOSTRA PROPRIETA' RISERVATA A TERMINI DI LEGGE E NE E' VIETATA LA RIPRODUZIONE ANCHE PARZIALE SENZA NOSTRA AUTORIZZAZIONE SCRITTA