
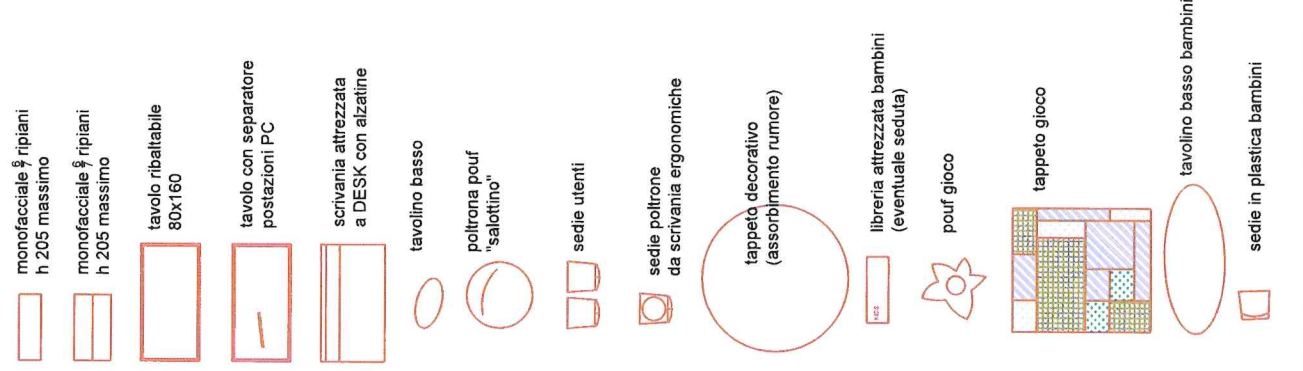


ABACO ARREDI - INDICATIVO
da sviluppare e dettagliare in fase esecutiva

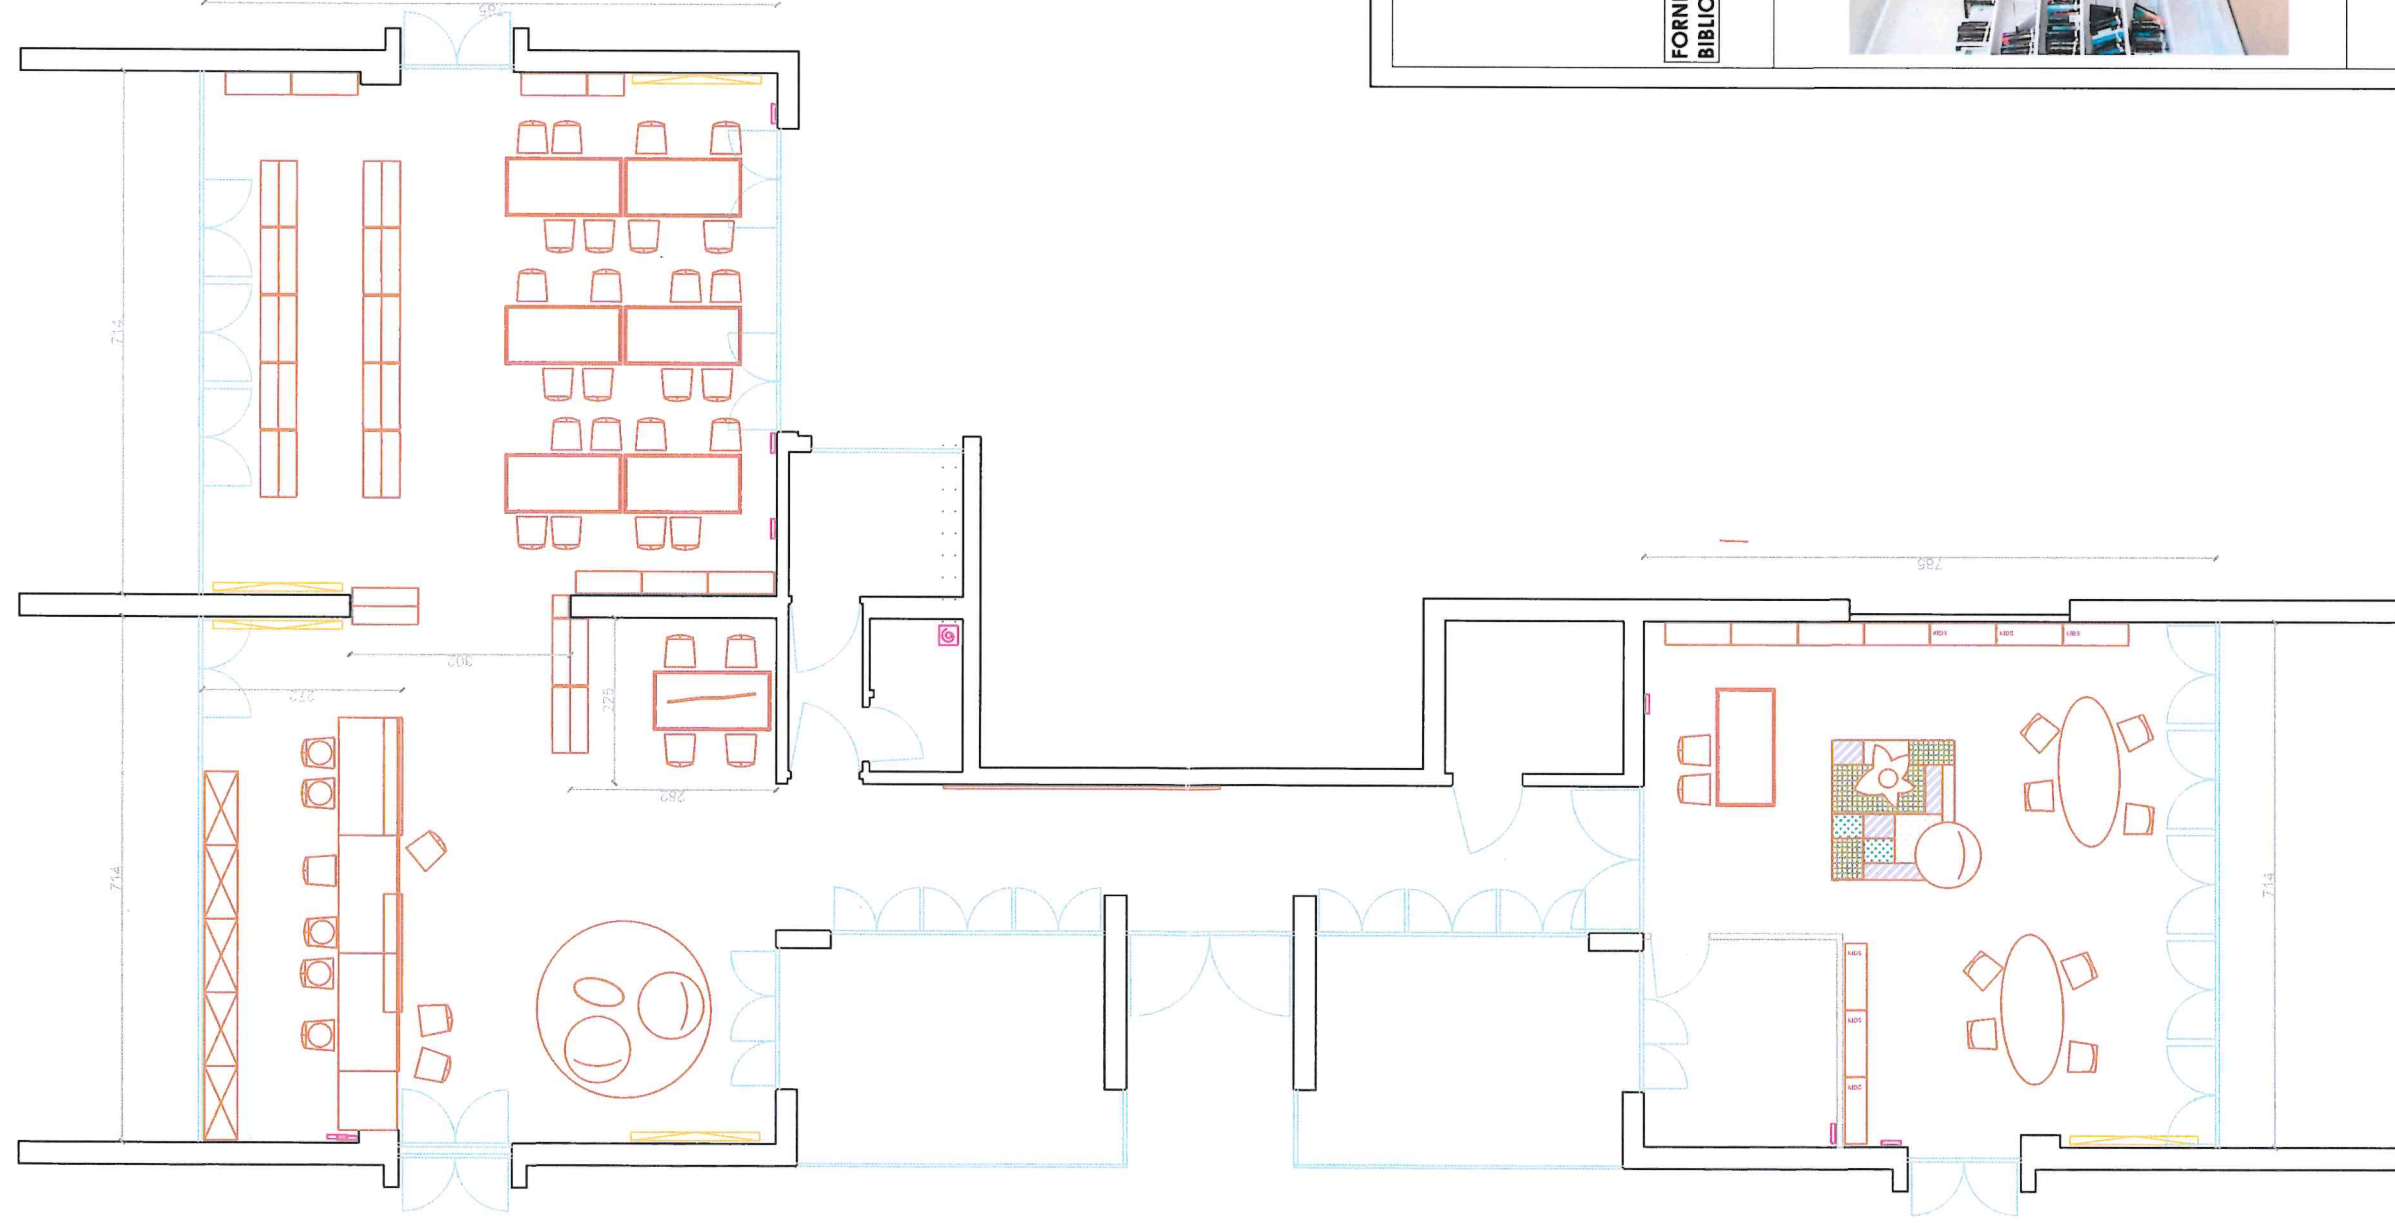

CITTÀ DI SESTO SAN GIOVANNI

MUNICIPIO DI SESTO SAN GIOVANNI

Settore Territorio Edilizia Pubblica e Global Service-Verde

FORNITURA DI ARREDAMENTI E ALLESTIMENTO PER IL SISTEMA BIBLIOTECAR
BIBLIOTECA KARL MARX E BIBLIOTECA CENTRALE. CUP C44D26.00395024



Progettista:
Arch. Davide Brambilla

TAVOLA UNICA. 01

Il Responsabile
del Procedimento:
Arch. Antonio Di Giorgio

PLANIMETRIA CON INDICAZIONE ARREDI E ALLESTIMENTO

Data: Luglio 2026