
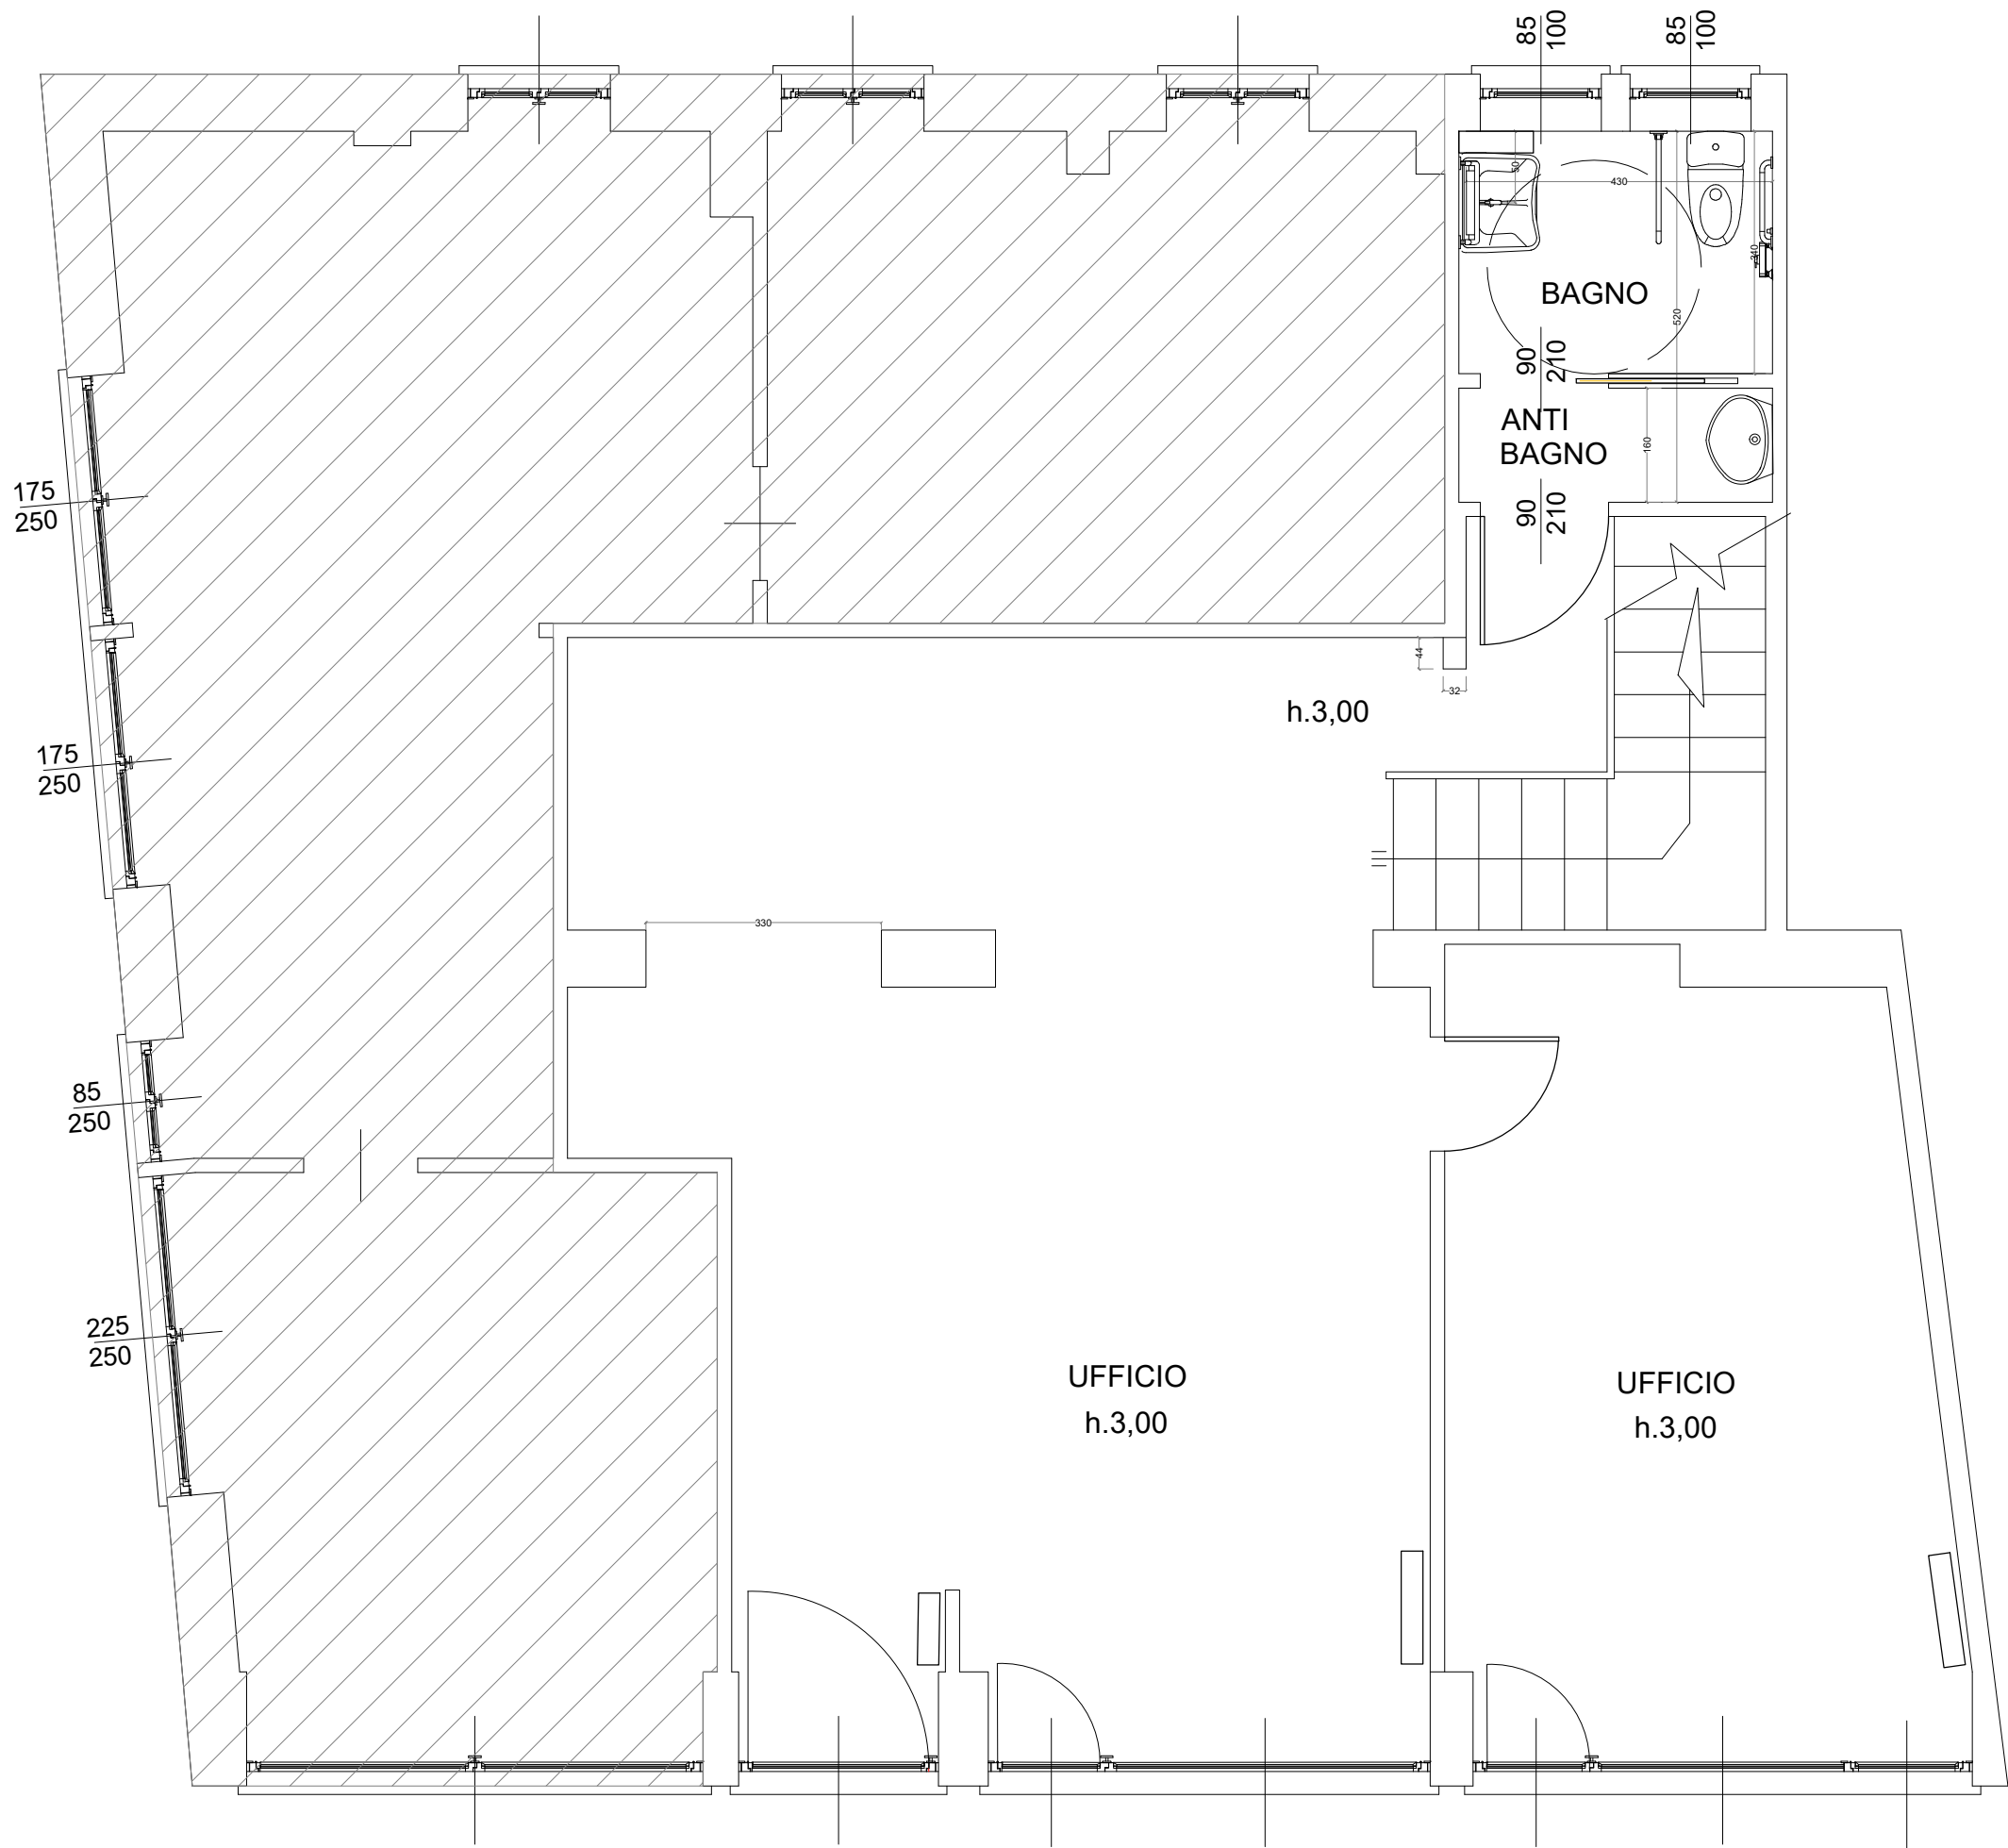


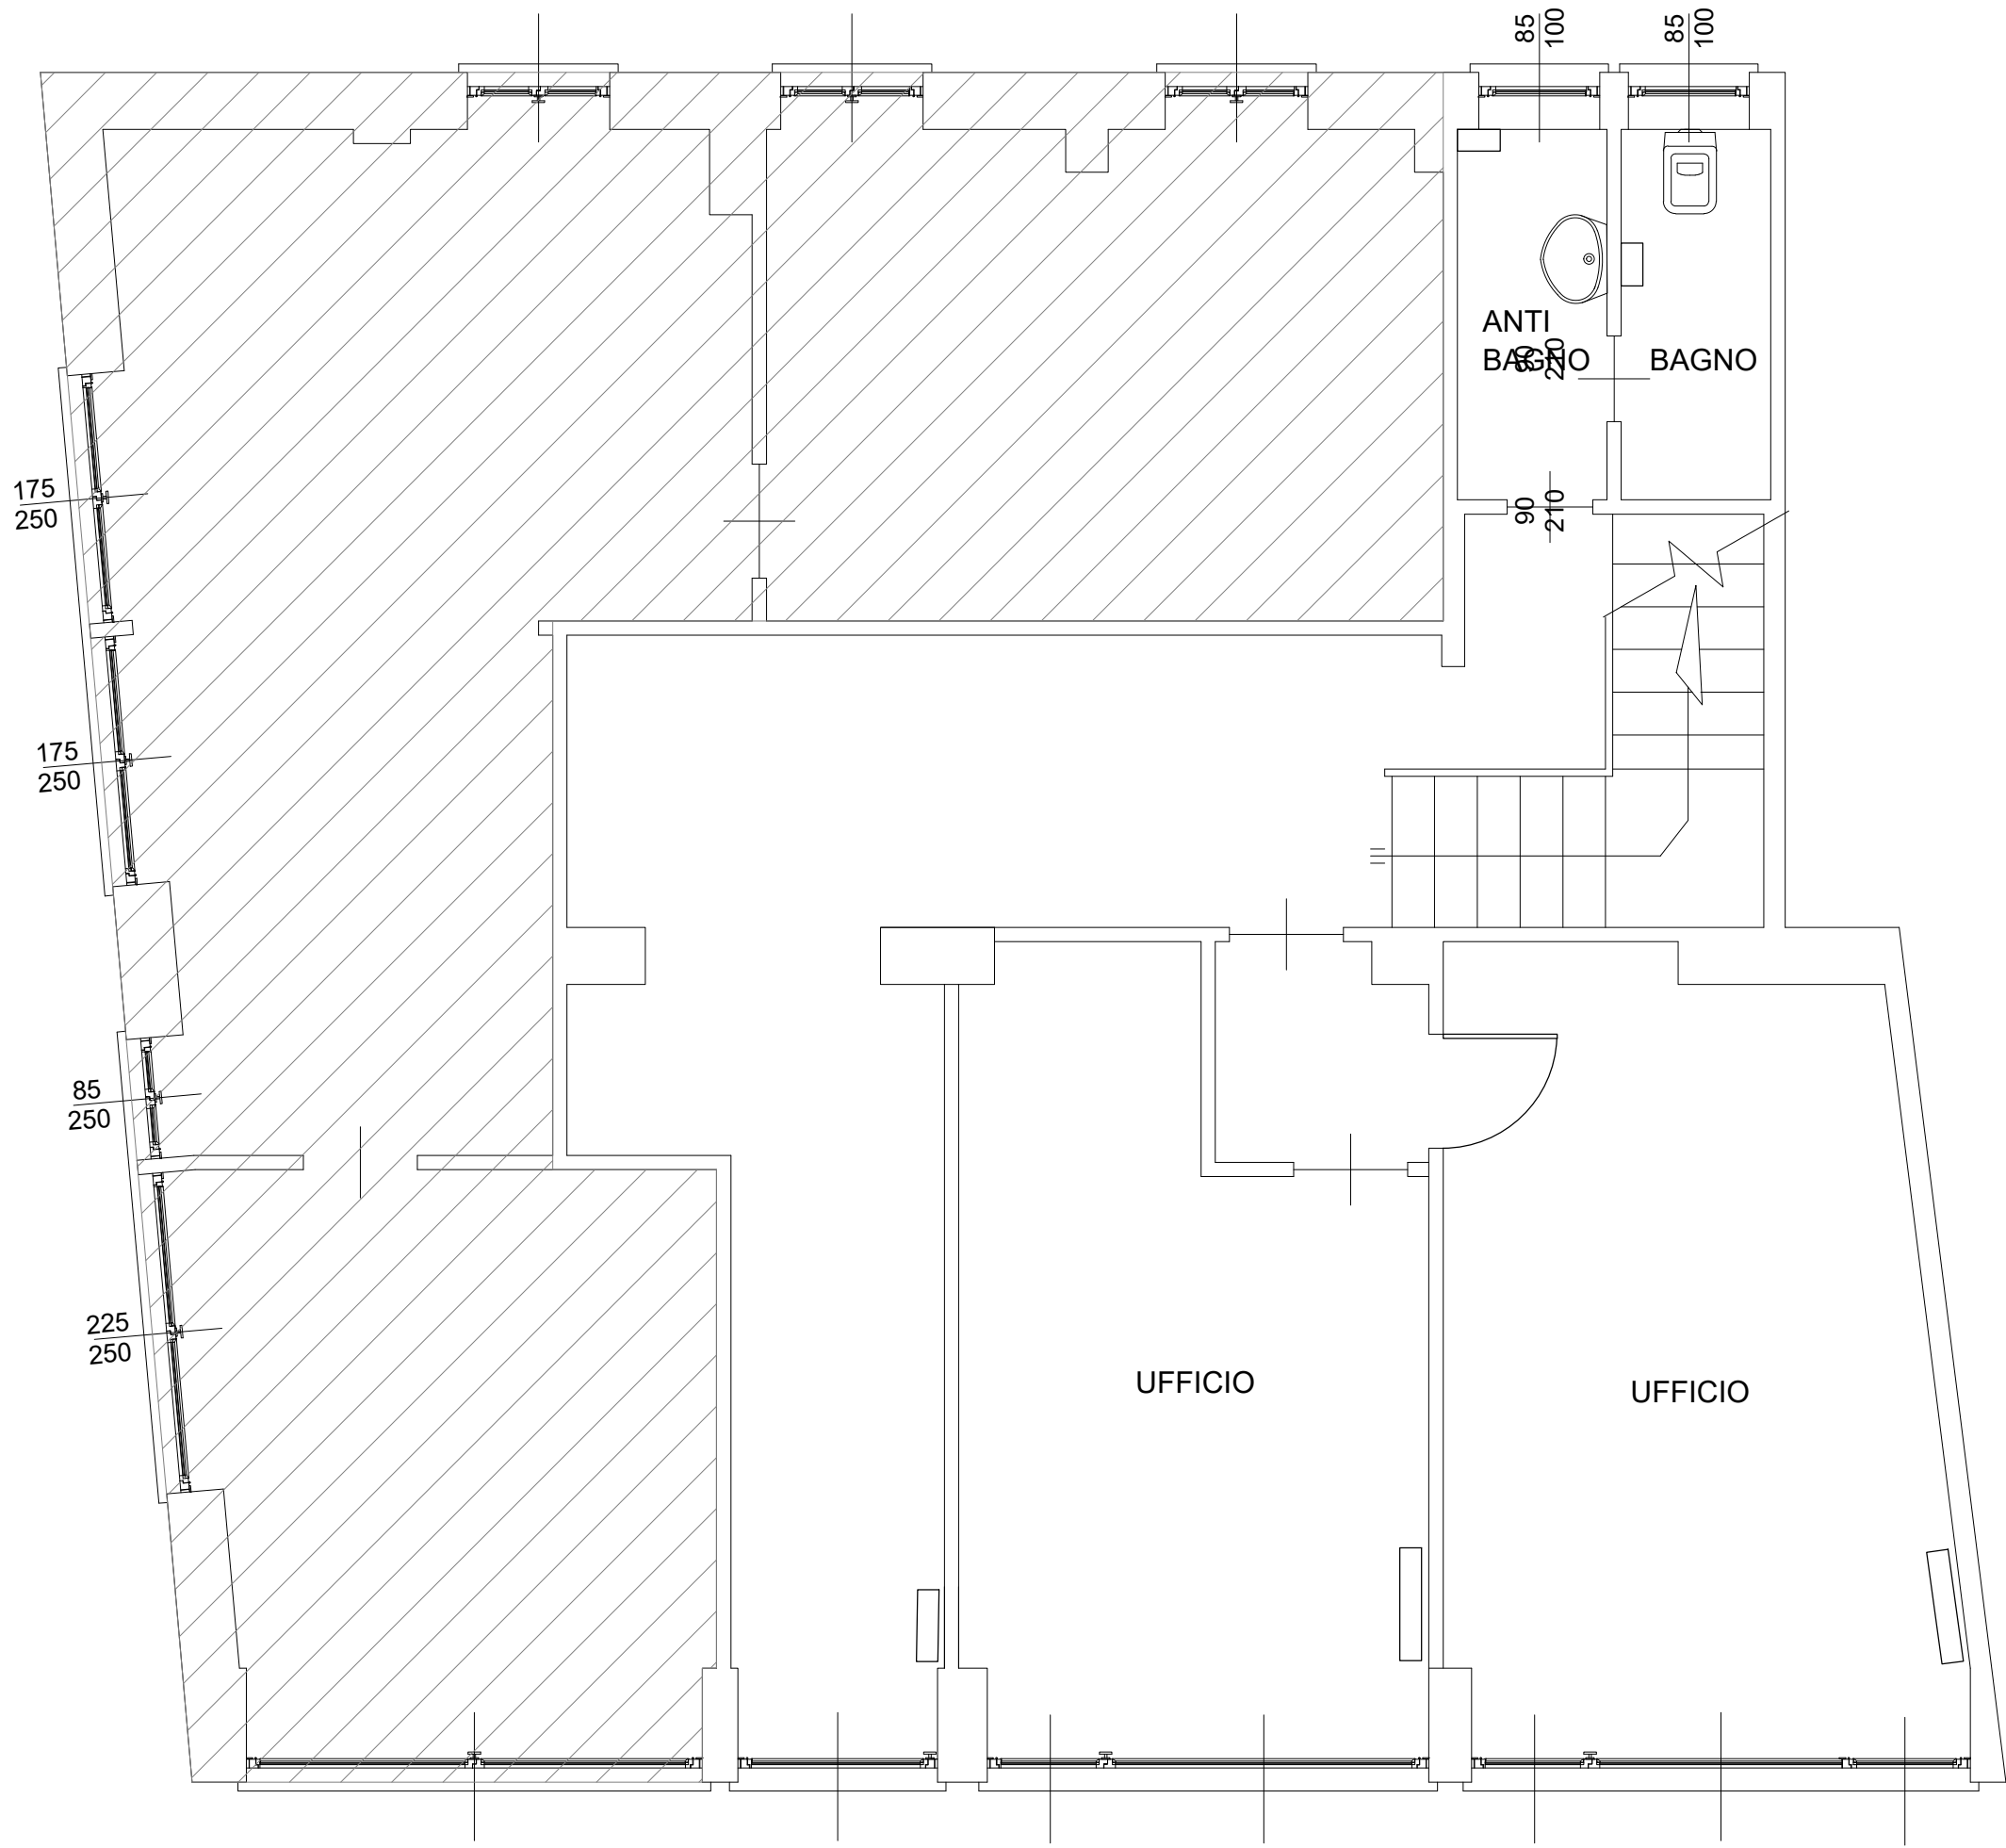

 CITTÀ DI SESTO SAN GIOVANNI MEDAGLIA D'ORO AL VALOR MILITARE Settore Edilizia Pubblica e Global Service Servizio Edilizia Pubblica ACCORDO QUADRO PER LA MANUTENZIONE STRAORDINARIA DI EDIFICI SCOLASTICI E AD USO ISTITUZIONALE - CONTRATTO ATTUATIVO N.5 - CUP C42B23000540004 SPORTELLO ANAGRAFICO - "PUNTO MY SESTO" via dei Giardini n. 50		Progettista arch. Claudia Sesso arch. Stefania Triulzi Direttore dei Lavori Arch. Ilaria Bertilotti Coordinatore Sicurezza in fase di progettazione geom. Stefano Ibba Responsabile del procedimento arch. Antonio Di Giorgio
STATO DI FATTO - COMPARATIVA - PROGETTO		Tav. N°
PIANO TERRA Pianta		1
Data Maggio 2026	Scala 1:50	