



CITTÀ DI SESTO SAN GIOVANNI

MEDAGLIA D'ORO AL VALOR MILITARE

Lavori di ristrutturazione, messa a norma ed efficientamento energetico
della piscina comunale OLIMPIA

Via Marzabotto, 189 - 20099 Sesto San Giovanni (MI) - CUP: C43I23000010006

VARIANTE NR.1



Progettisti:
Opere edili e strutturali:
ADAI s.r.l.
Termotecnico e impianti elettrici:
ING s.r.l.
Coordinatore sicurezza
in fase progettazione:
ING s.r.l.
RUP:
arch. Antonio Di Giorgio
Direttore dell'Area Tecnica:
arch. Paolo Margutti

Direttore dei Lavori
Planeta S.r.l.

PLANETA


CSE, collaudo statico e CTA
ing. Giuseppe Bergantin

Oggetto:
IMPIANTI MECCANICI - Impianto idrico-sanitario docce

Elaborato:

VR-M01

Data
Luglio 2026
Scala
VARIE

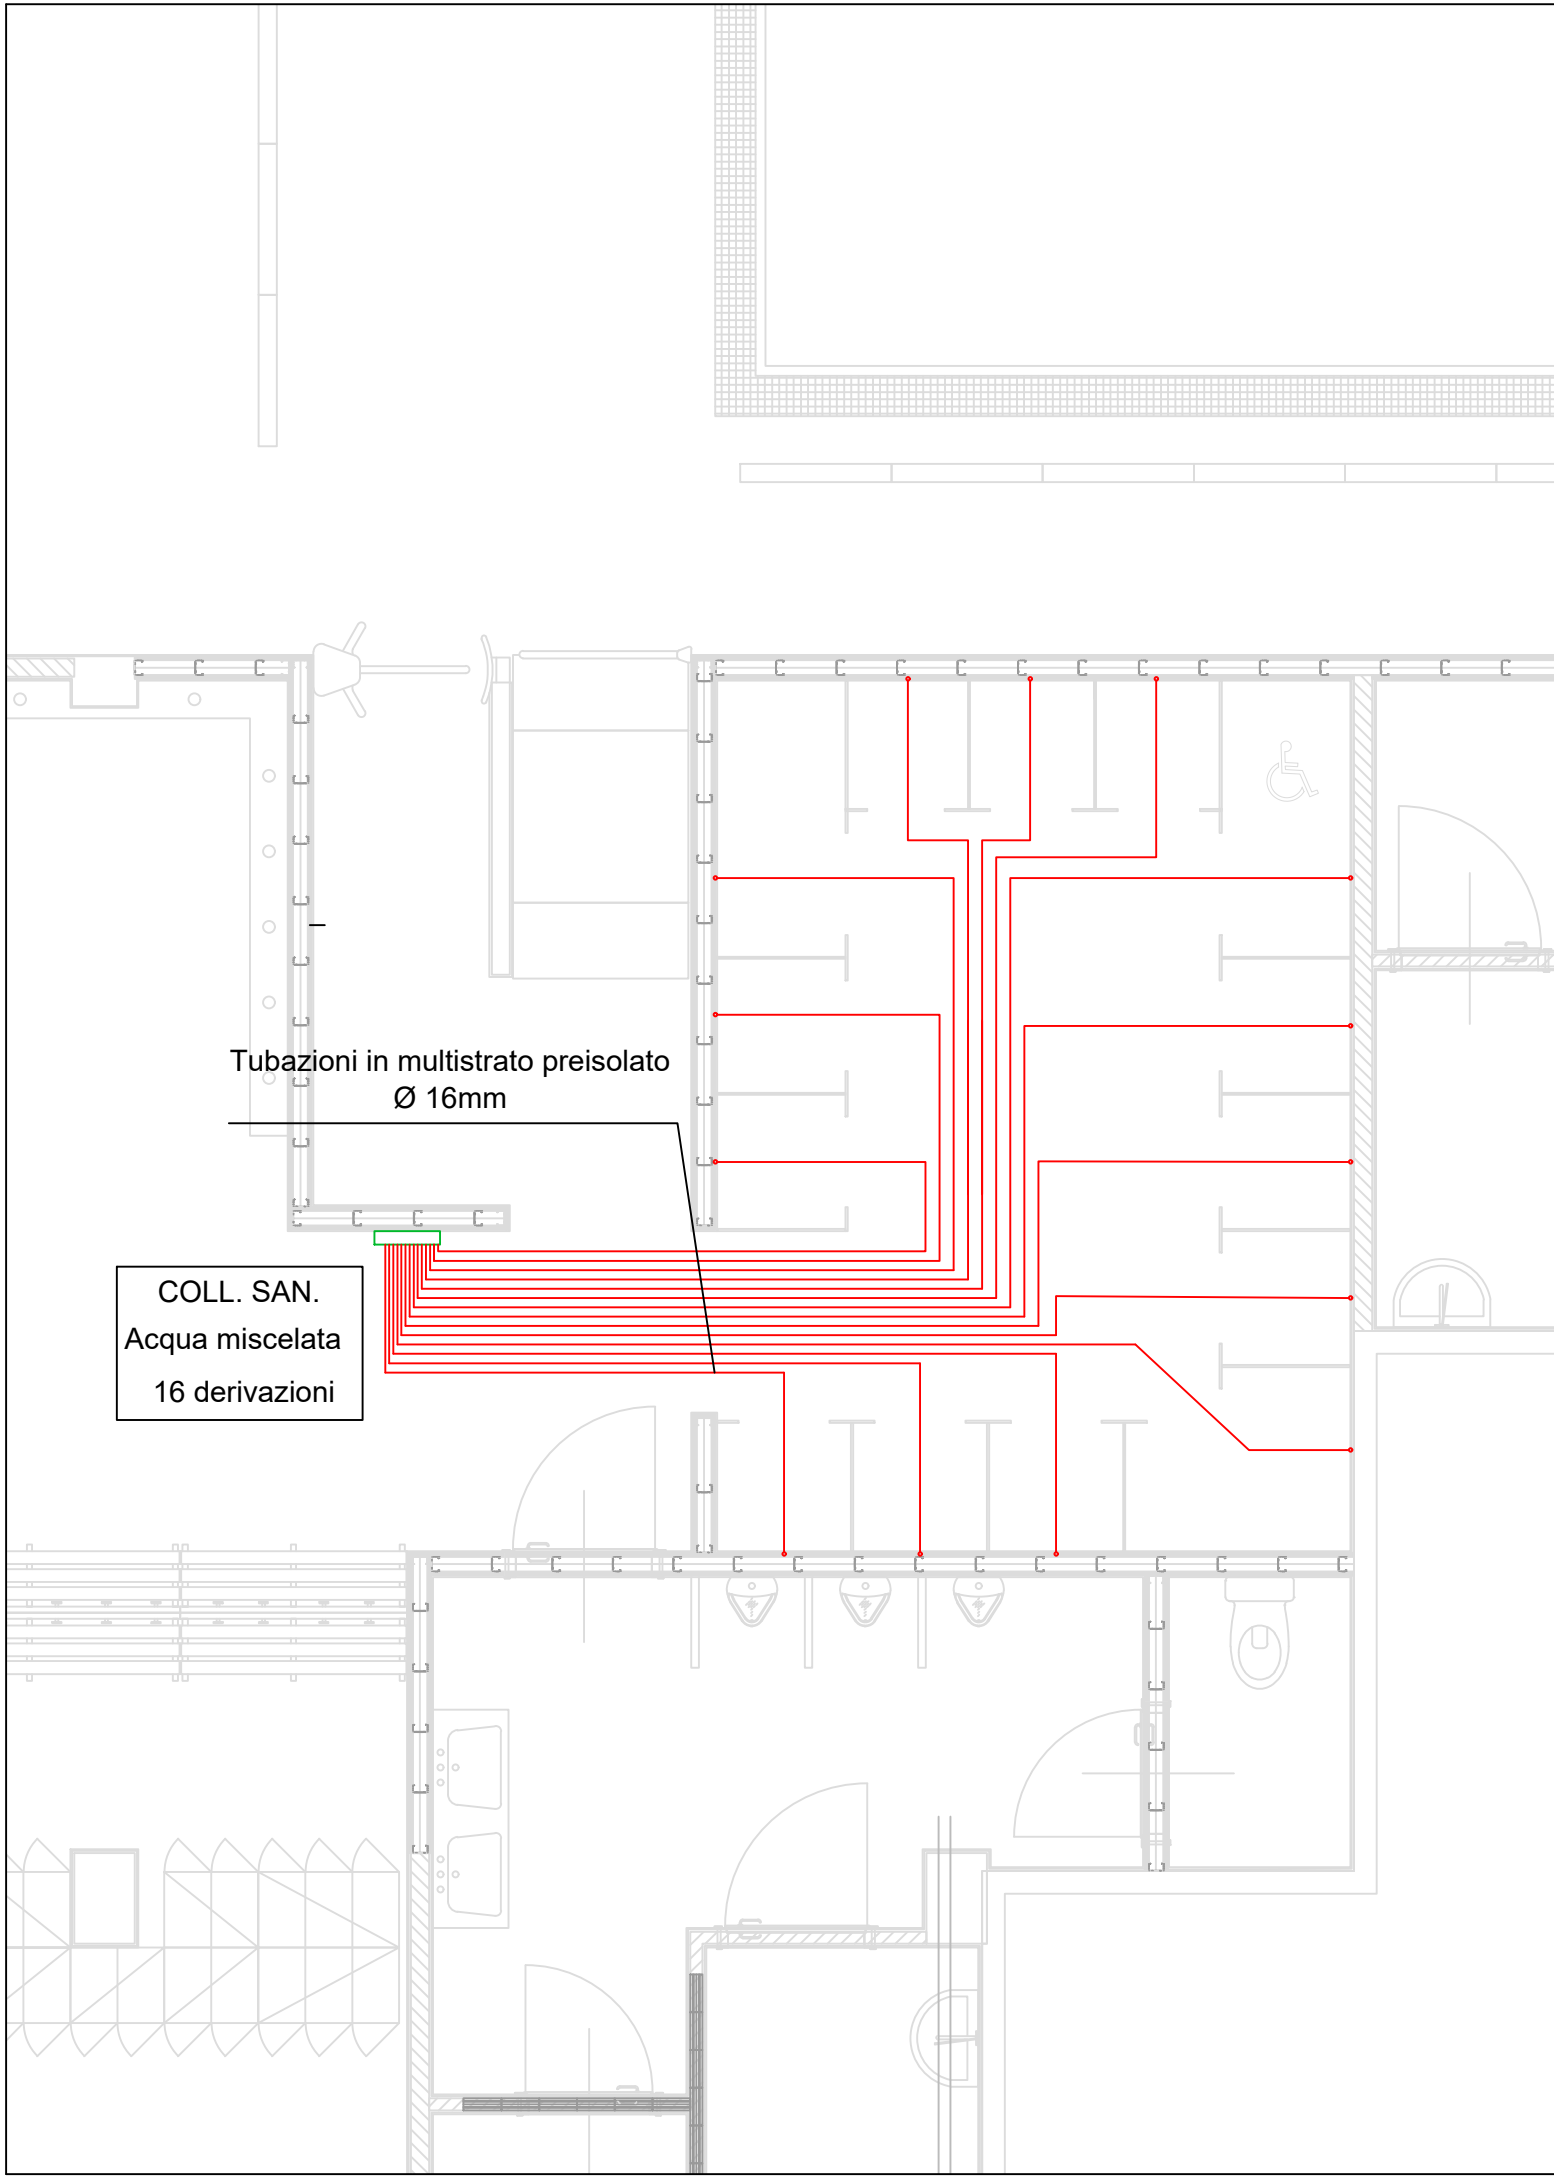

LEGENDA DEI SIMBOLI

	Raccordo a flangia.
	Elettrovalvola H2O normalmente chiusa in ottone con bobina a 12V cc, attacchi da 1/2". Certificata per ambienti umidi.
	Filtro a Y in ottone da 1/2". Tappo obliquo verso il basso o lateralmente per facilitare pulizia.
	Collegamento elettrico (predisposizione).
	Tubazione in multistrato preisolato 16mm.
	Soffione per doccia antivandalo.

