
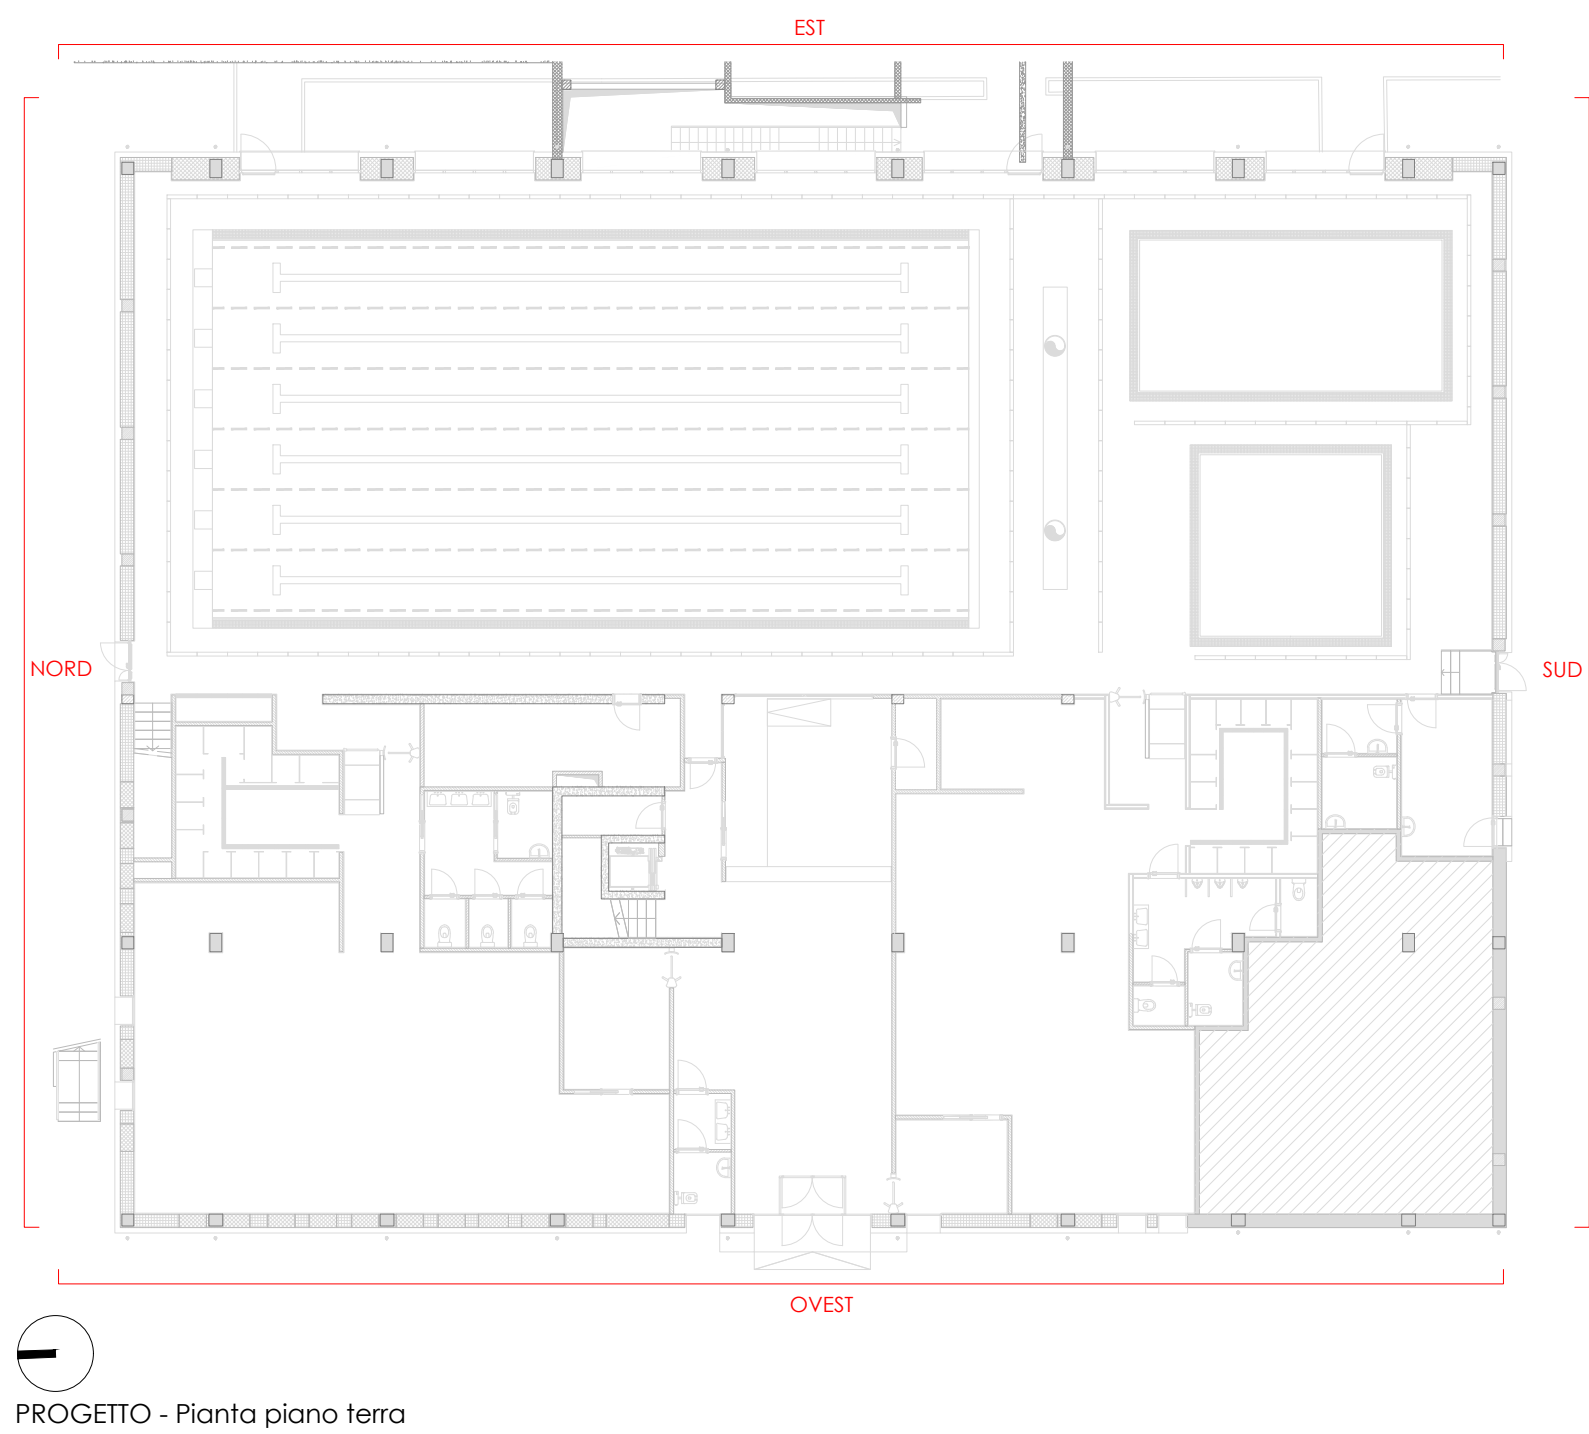
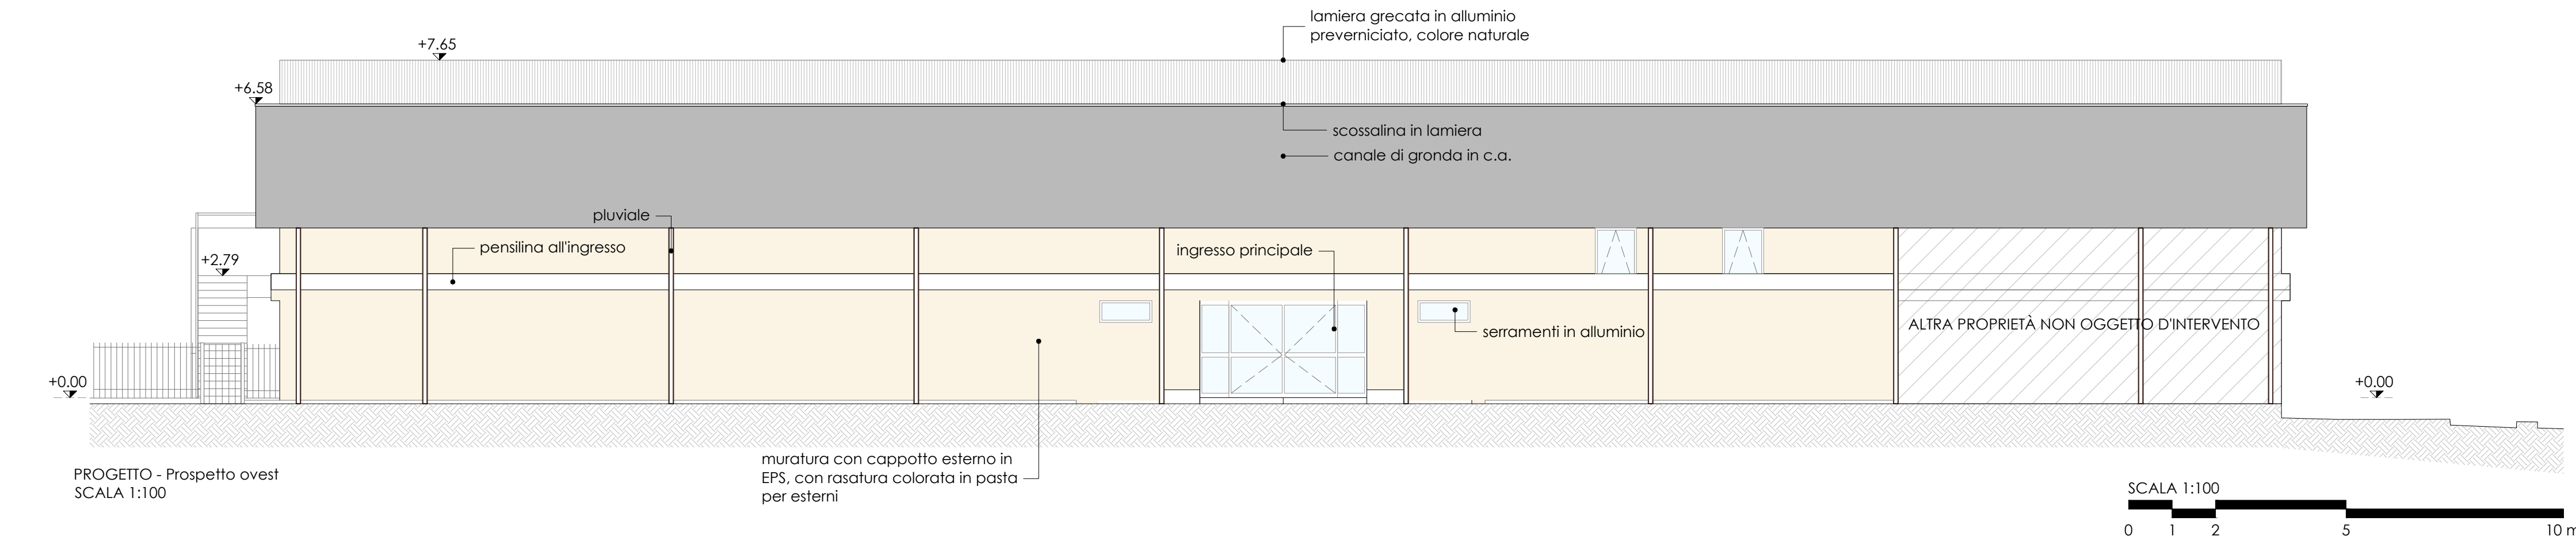
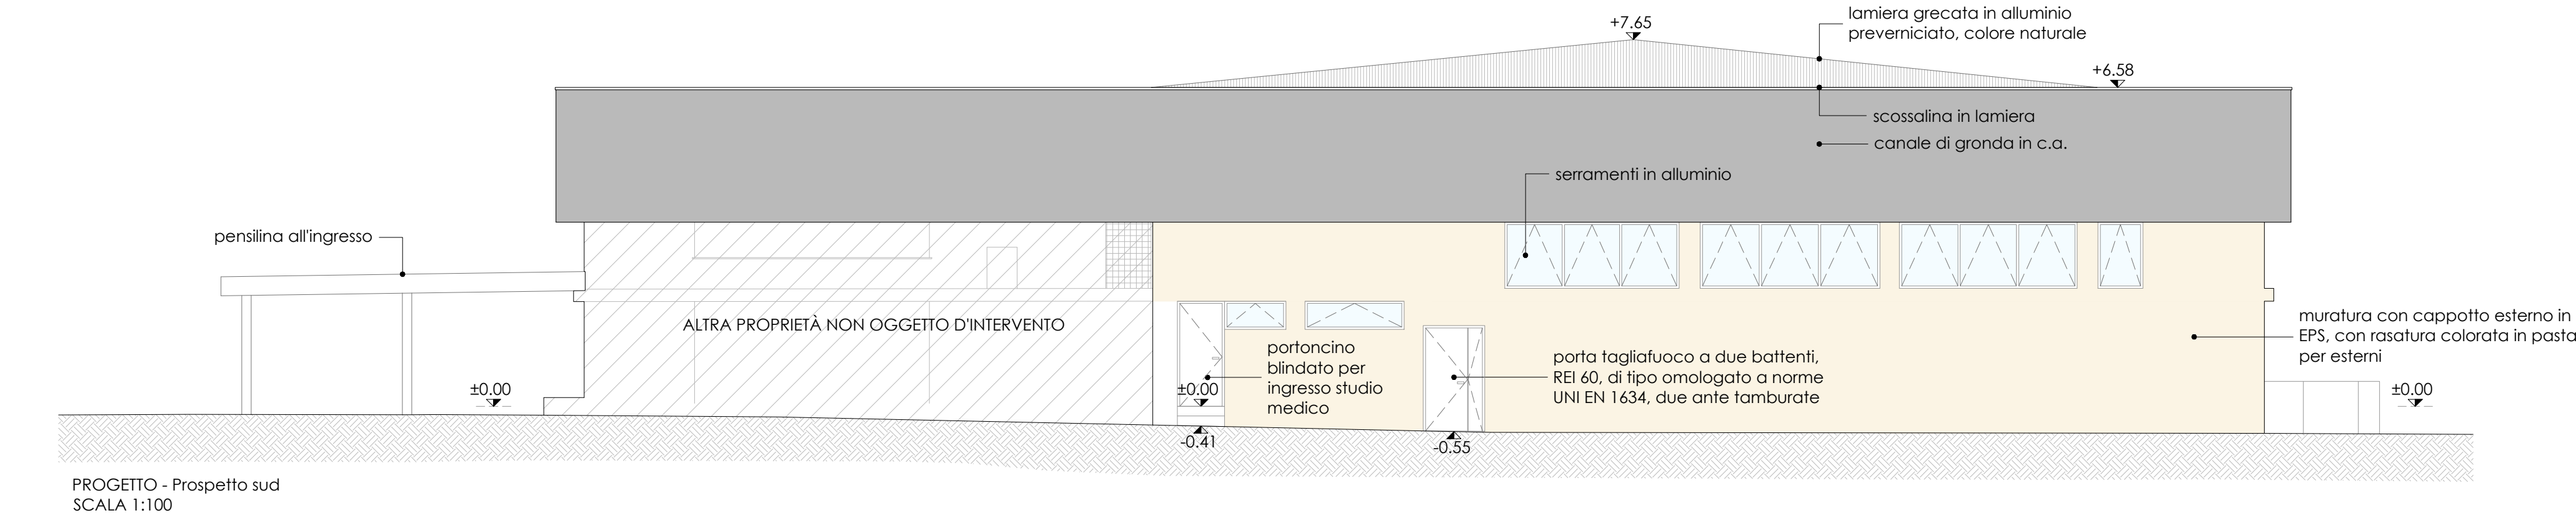
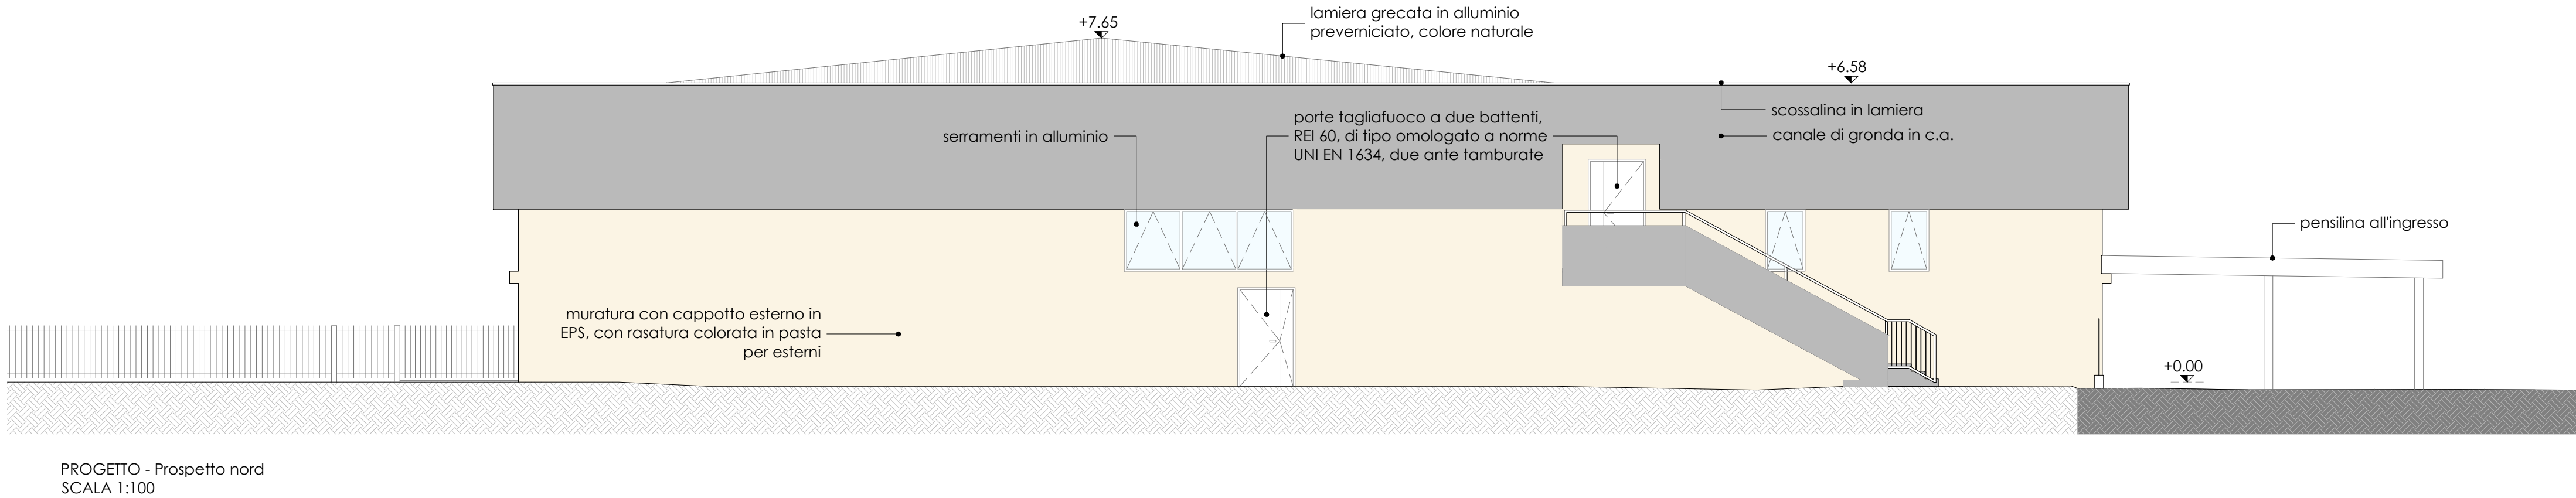


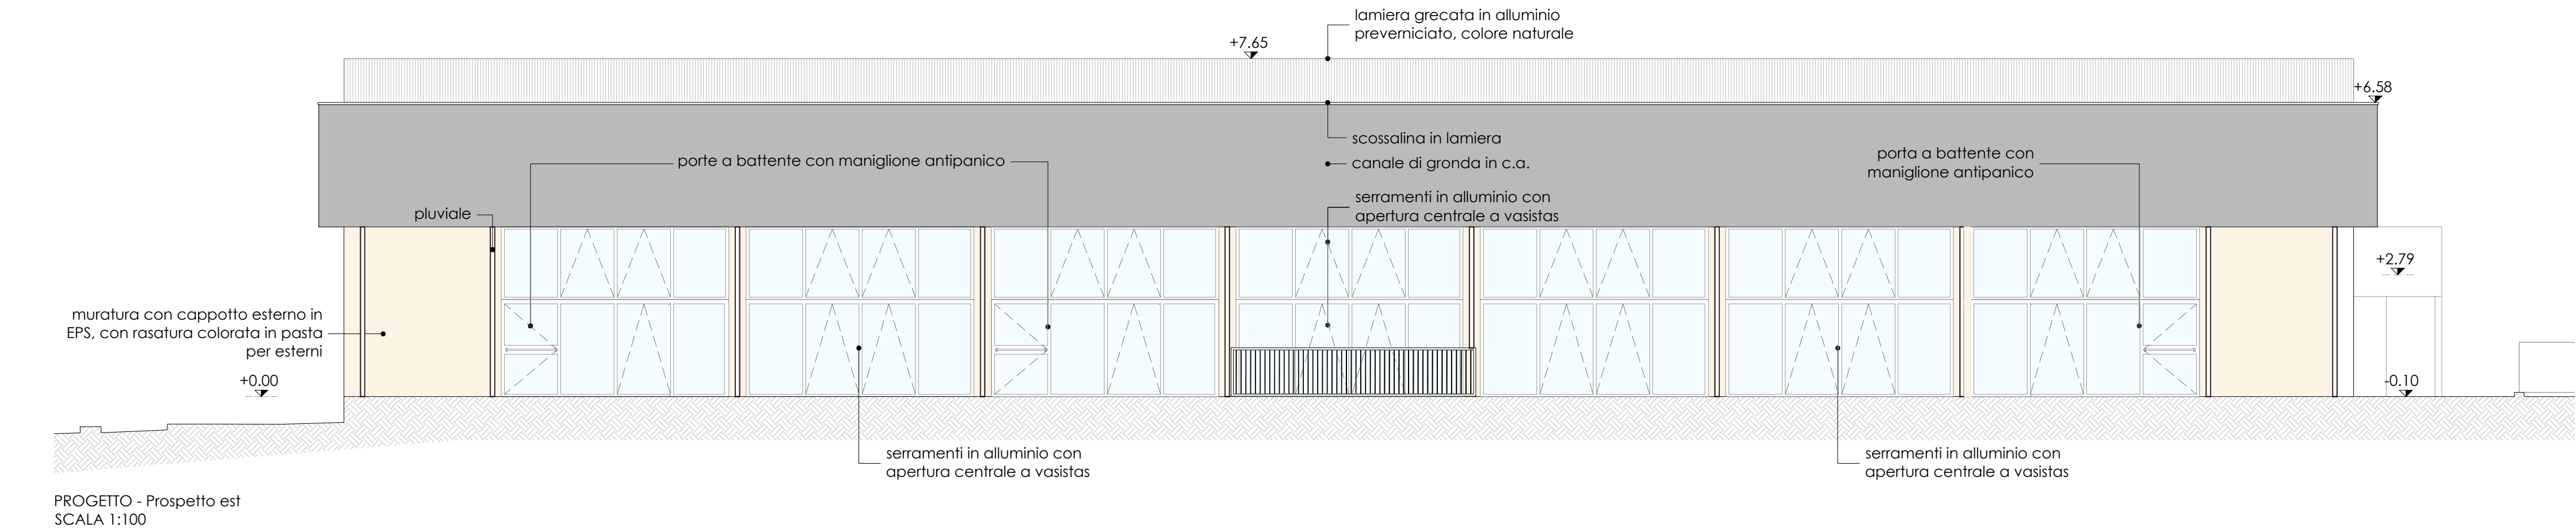

CITTÀ DI SESTO SAN GIOVANNI

MEDAGLIA D'ORO AL VALOR MILITARE

Lavori di ristrutturazione, messa a norma ed efficientamento energetico della piscina comunale OLIMPIA

Via Marzabotto, 189 - 20099 Sesto San Giovanni (MI) - CUP: C43I23000010006

VARIANTE NR.1

Progettisti:
Opere edili e strutturali:
ADAI s.r.l.
Termoecnico e impianti elettrici:
ING s.r.l.
Coordinatore sicurezza
in fase progettazione:
ING s.r.l.

RUP:
arch. Antonio Di Giorgio
Direttore dell'Area Tecnica:
arch. Paolo Margutti

Direttore dei Lavori
Planeta S.r.l.

PLANETA

CSE, collaudo statico e CTA
ing. Giuseppe Bergantin

Oggetto:
PROGETTO - Prospetti

Data
Luglio 2024

Scala
1:50

Elaborato:

VR-P03