




PROSPETTO EST - SEZIONE AA'

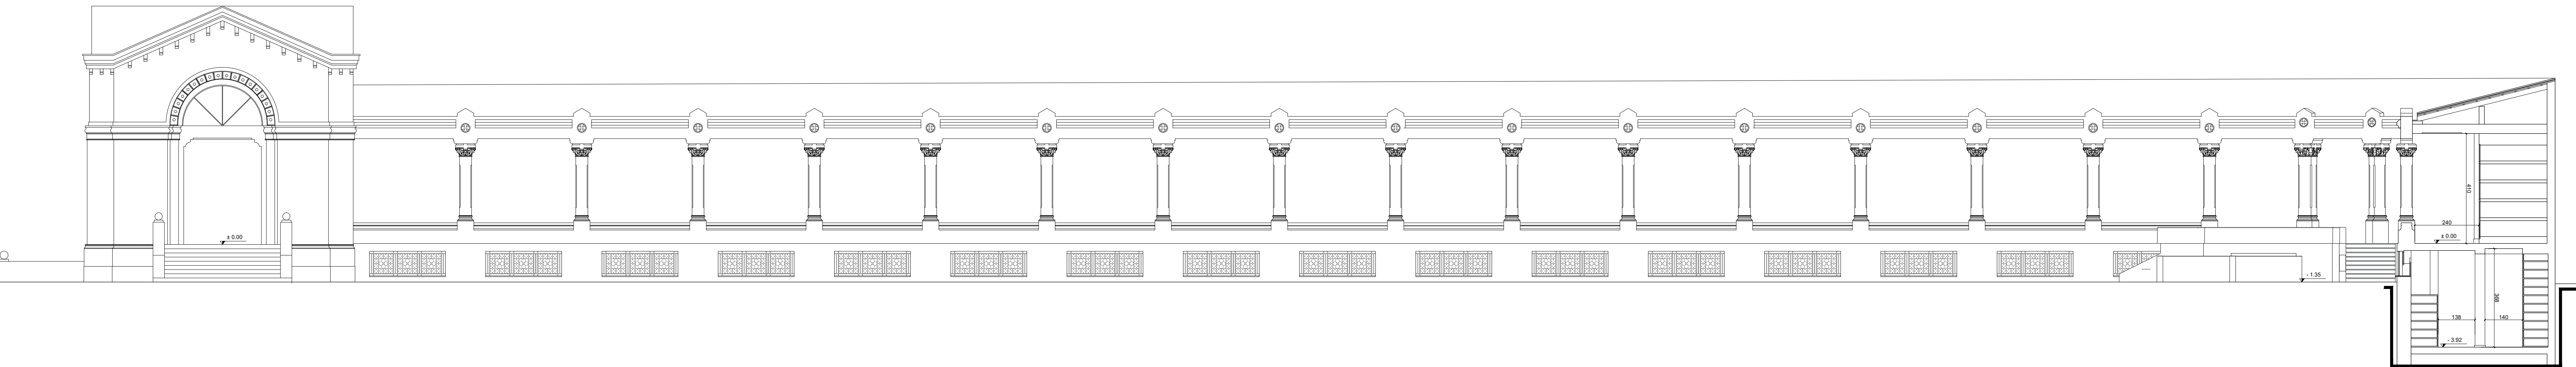


PROSPETTO SUD - SEZIONE DD'

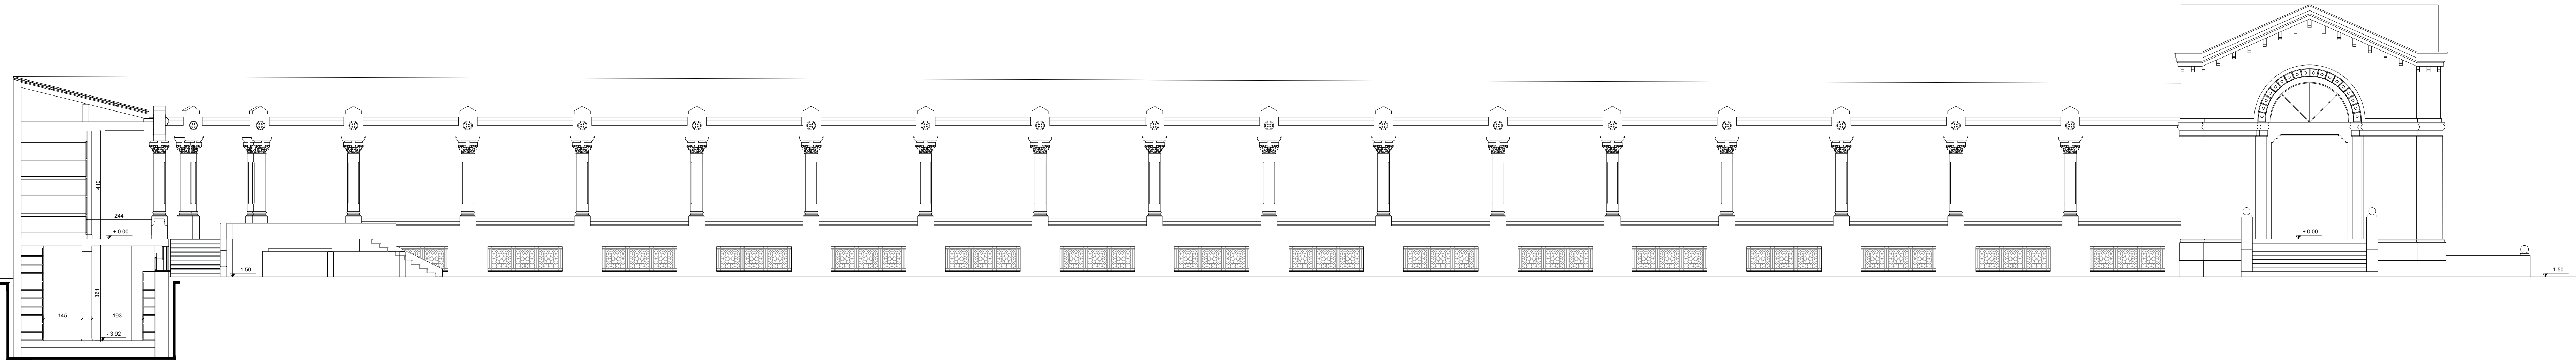

PROSPETTO SUD - SEZIONE BB'

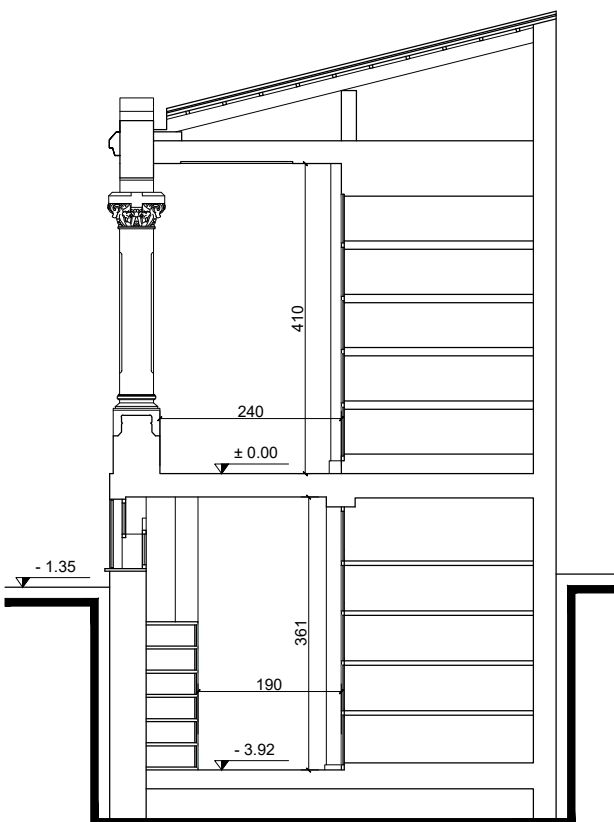

PROSPETTO SUD - SEZIONE CC'

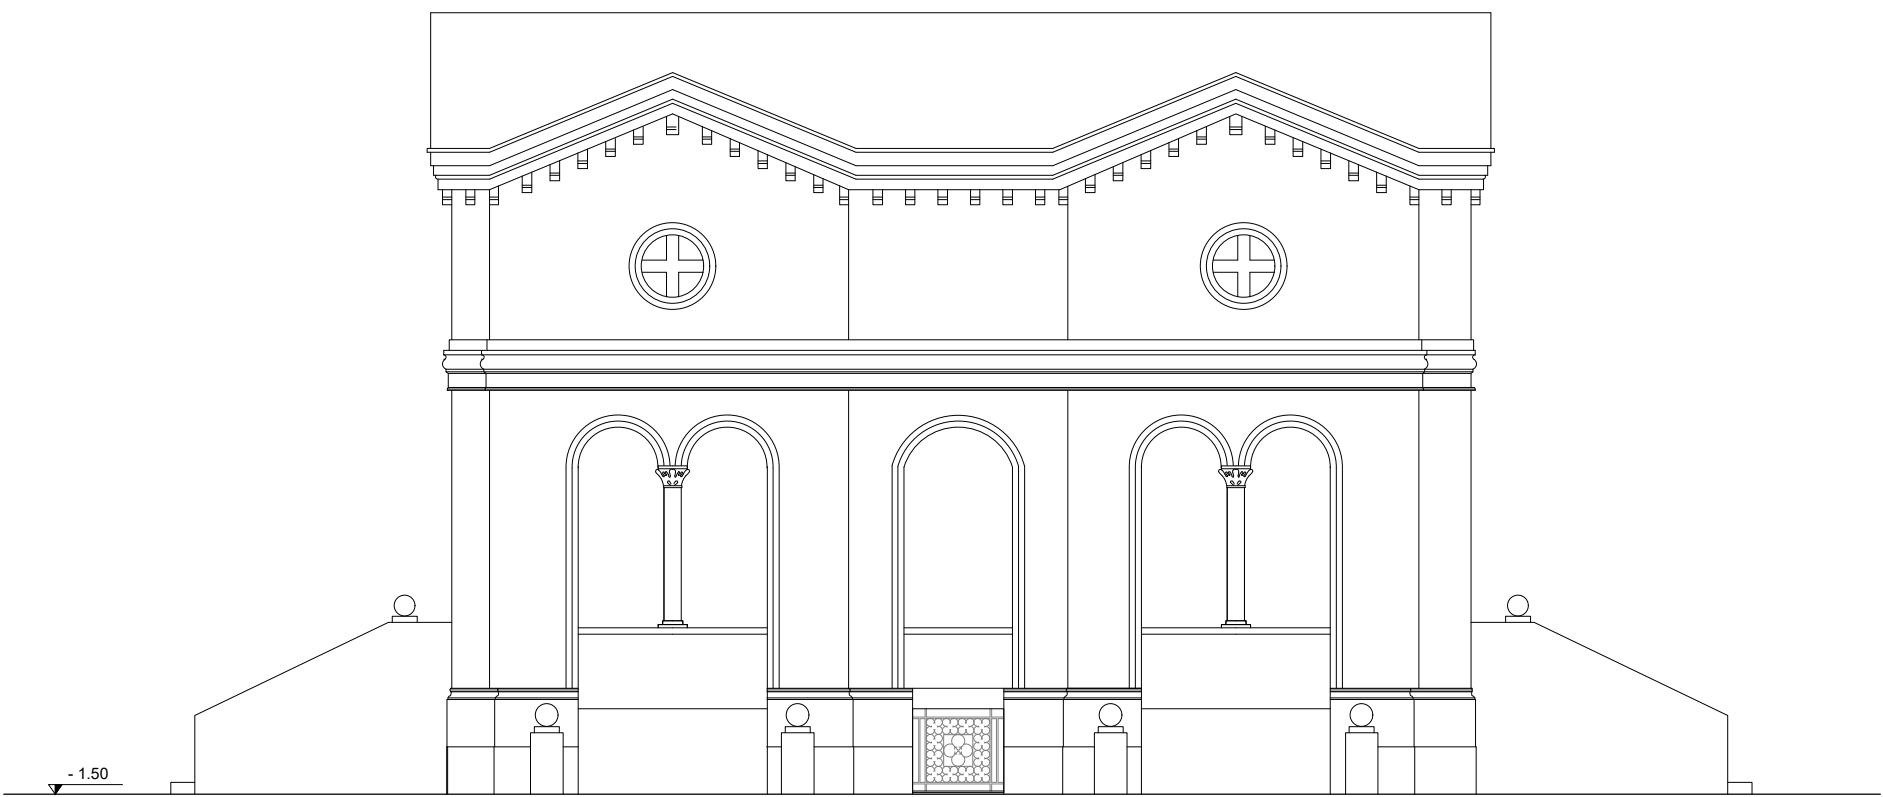

PROSPETTO EST - FACCIA PRINCIPALE FAMEDIO DEI SINDACI

COMUNE DI SESTO SAN GIOVANNI (MI)		
INTERVENTO DI RIFACIMENTO DELLE COPERTURE, RIPRISTINO DELLE FACCIAE E DELLE SUPERFICI ESTERNE, PROTEZIONE ALLO SFONDELLAMENTO DEI SOLAI E RIFACIMENTO DELLE SOPRASTANTI PAVIMENTAZIONI DI UNA PORZIONE DELLE GALLERIE DEL CIMITERO MONUMENTALE DI SESTO SAN GIOVANNI .		
PROGETTO ESECUTIVO		data: luglio 2026
Responsabile Unico del Progetto: Ing. Alessandro Castelli		aggiornamento
Progettisti: SA SPADA e ASSOCIATI srl Sede legale: via Padre Vicinio da Sarsina 42, Cesena Sede operativa: via Carlo Cattaneo 26, Monza Mail: progettazioni@spadaassociati.eu Pec: spadaassociati@pec.it Arch. Marco Spada, Ordine degli Architetti PPC di Milano n. 17112		Consulenti: Tekna PROGETTA Progetto strutturale Coordinamento sicurezza BIMi3* Progetto impianti elettrici Arch. Anja Visini Rilevi e restituzioni grafiche Dott. Andrea Monti Progetto di restauro
STATO DI FATTO. PROSPETTI E SEZIONI.		scala: 1:100 A.06