




GALLERIA H - ESTERNO

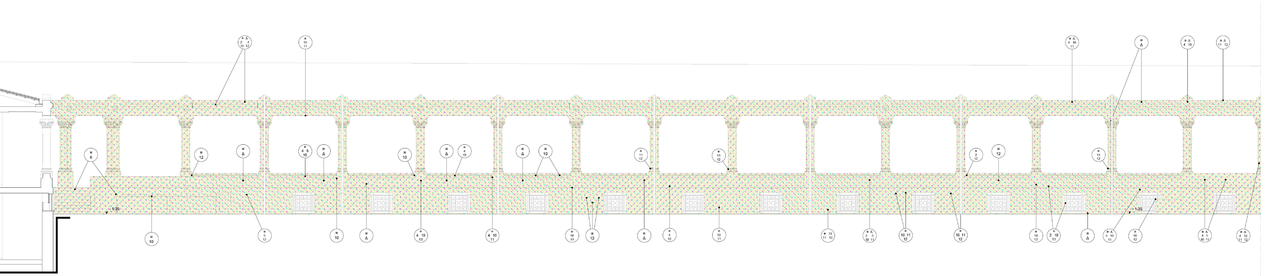

GALLERIA A - ESTERNO

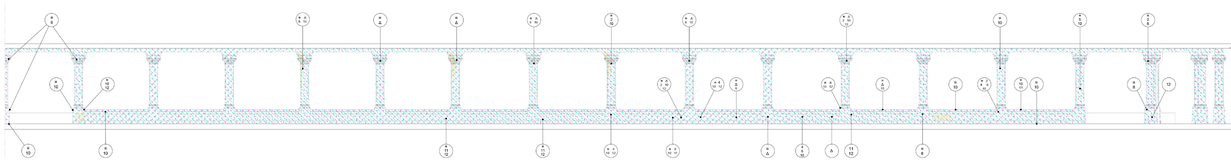

GALLERIA A - INTERNO

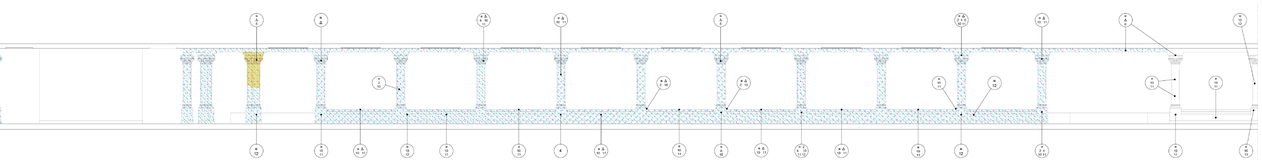

GALLERIA H - INTERNO

LEGENDA

- Disinfestazione con biocida
- Rimozione depositi superficiali
- Idrolavaggio
- Trattamento nanotecnologico idrorepellente
- III Revisione cromatica
- Δ Impiastri di ammonio carbonato
- 2 Trattamento ferri
- 4 Riadesione con perni o resina
- 5 Distacco di parti degradate
- 6 Estrazione sali
- 10 Microasportazione delle fessurazioni
- 11 Rimozione stuccature precedenti
- 12 Sbiancatura grosse lacune

COMUNE DI SESTO SAN GIOVANNI (MI)

INTERVENTO DI RIFACIMENTO DELLE COPERTURE, RIPRISTINO DELLE FACCIATE E DELLE SUPERFICI ESTERNE, PROTEZIONE ALLO SFONDELLAMENTO DEI SOLAI E RIFACIMENTO DELLE SOPRASTANTI PAVIMENTAZIONI DI UNA PORZIONE DELLE GALLERIE DEL CIMITERO MONUMENTALE DI SESTO SAN GIOVANNI .

PROGETTO ESECUTIVO

data: luglio 2026

aggiornamento:

Responsabile Unico del Progetto: **Ing. Alessandro Castelli**

Progettisti:

SPADA e ASSOCIATI srl
Sede legale: via Padre Vicinio da Sarsina 42, Cesena
Sede operativa: via Carlo Cattaneo 25, Monza
Mail: progettazione@spadaeassociati.eu
Pec: spadaeassociati@pec.it
Arch. Marco Spada, Ordine degli Architetti PPC di Milano n. 17112

Consulenti:

Takne progetti — *Progetto strutturale Coordinamento sicurezza*

BiMi3 — *Progetto impianti elettrici*

Arch. Anja Visini — *Rilievi e restituzioni grafiche*

Dott. Andrea Monti — *Progetto di restauro*

PROGETTO DI RESTAURO DELLE FACCIATE. PROPOSTA DI INTERVENTO. GALLERIE "A" E "H".

scala 1:100

A.12c