



GALLERIA S E FAMEDIO - ESTERNO

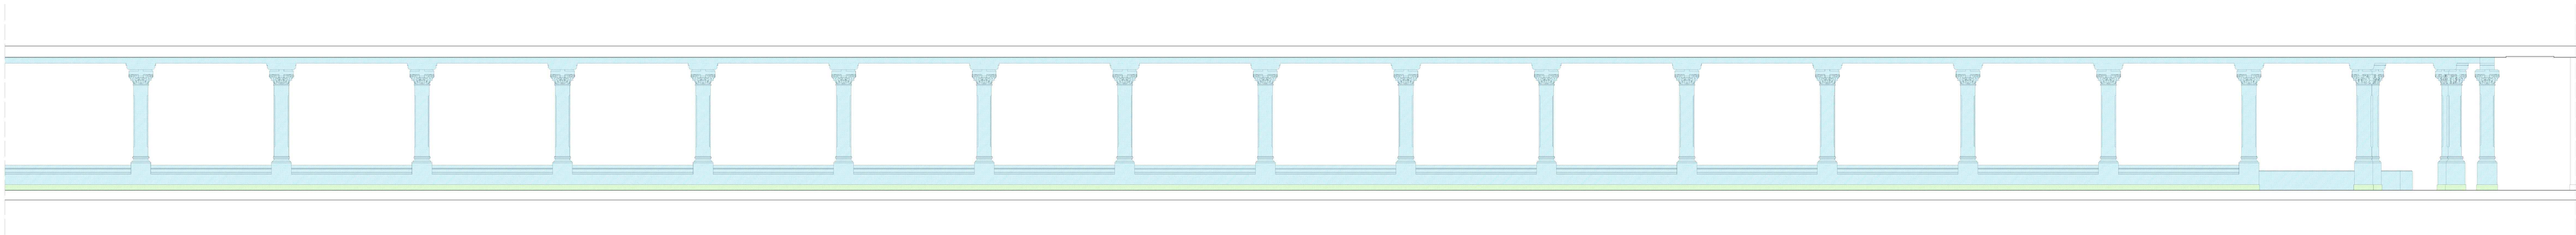

GALLERIA S - INTERNO

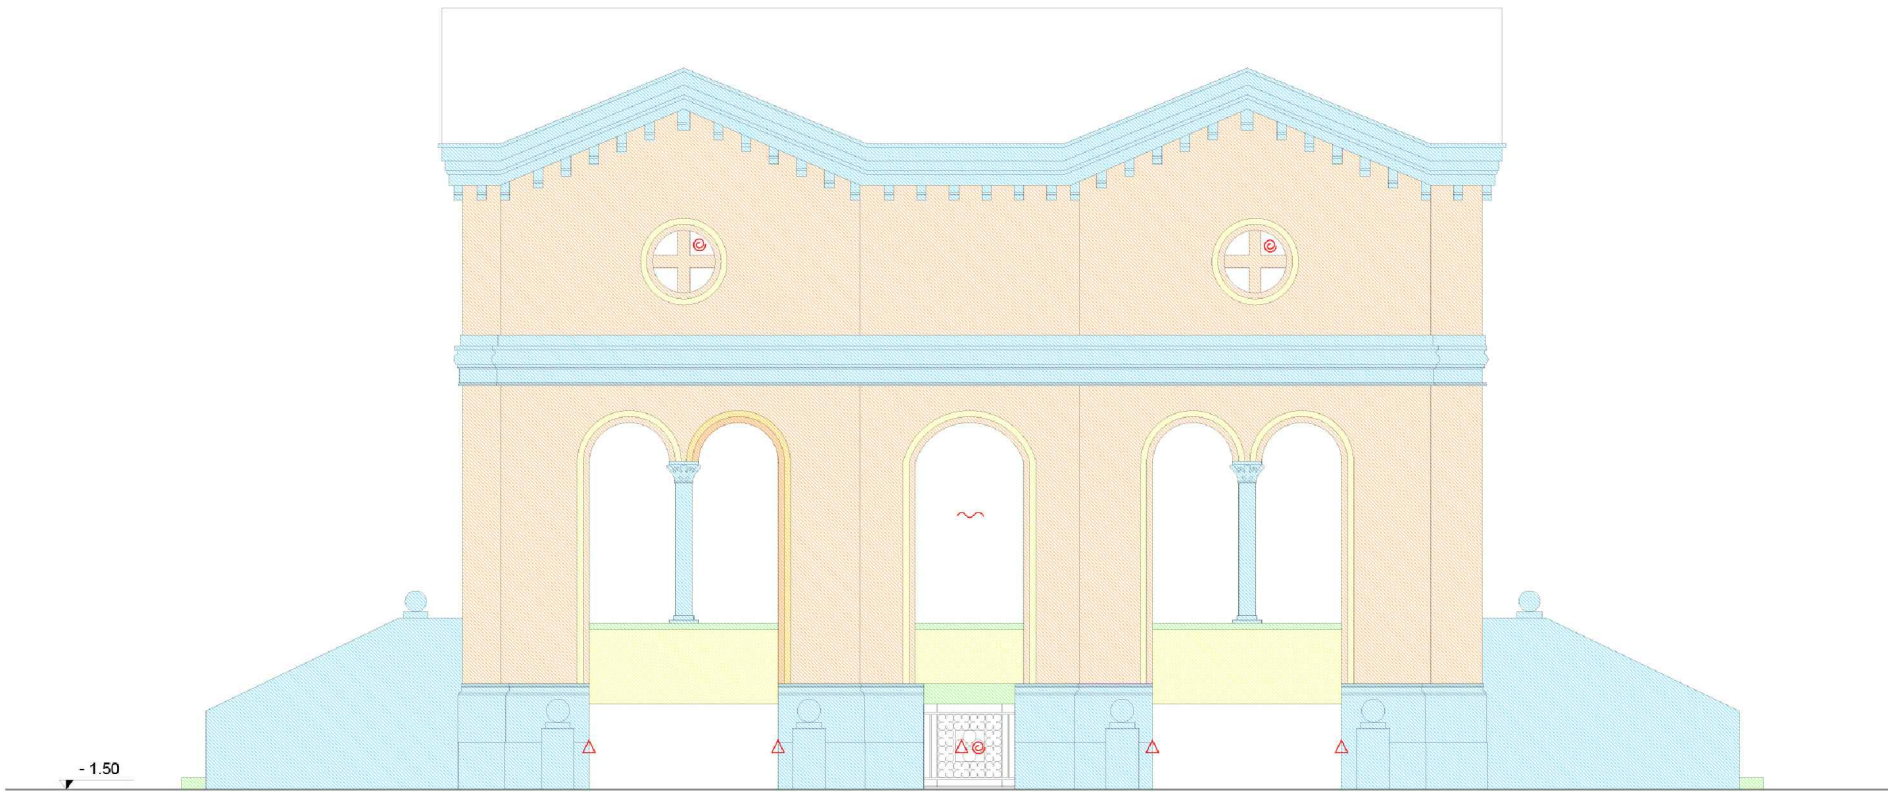

FAMEDIO - FACCIATA PRINCIPALE ESTERNA

LEGENDA

- Laterizio
- Cemento decorativo
- Marmi
- Ferro
- Rame
- Plastica
- Ghisa
- Vetro
- Bronzo

COMUNE DI SESTO SAN GIOVANNI (MI)

INTERVENTO DI RIFACIMENTO DELLE COPERTURE, RIPRISTINO DELLE FACCIATE E DELLE SUPERFICI ESTERNE, PROTEZIONE ALLO SFONDELLAMENTO DEI SOLAI E RIFACIMENTO DELLE SOPRSTANTI PAVIMENTAZIONI DI UNA PORZIONE DELLE GALLERIE DEL CIMITERO MONUMENTALE DI SESTO SAN GIOVANNI .

PROGETTO ESECUTIVO		data
Responsabile Unico del Progetto: Ing. Alessandro Castelli		luglio 2026
		aggiornamento

SA SPADA e ASSOCIATI srl Sede legale: via Padre Vicinio da Sarsina 42, Cesena Sede operativa: via Carlo Cattaneo 26, Monza Mail: progettazione@spadaeassociati.eu Pec: spadaeassociati@pec.it Arch. Marco Spada, Ordine degli Architetti PPC di Milano n. 17112	Consulenti: Tekno progetti Progetto strutturale Coordinamento sicurezza BiMi3* Progetto impianti elettrici Ingegneria integrata ingegneri Arch. Anja Visini Rilievi e restituzioni grafiche Dott. Andrea Monti Progetto di restauro

PROGETTO DI RESTAURO DELLE FACCIATE. RILIEVO MATERICO. GALLERIA "S" E "FAMEDIO".	scala: 1:100	A.13a
--	-----------------	--------------