



GALLERIA S E FAMEDIO - ESTERNO

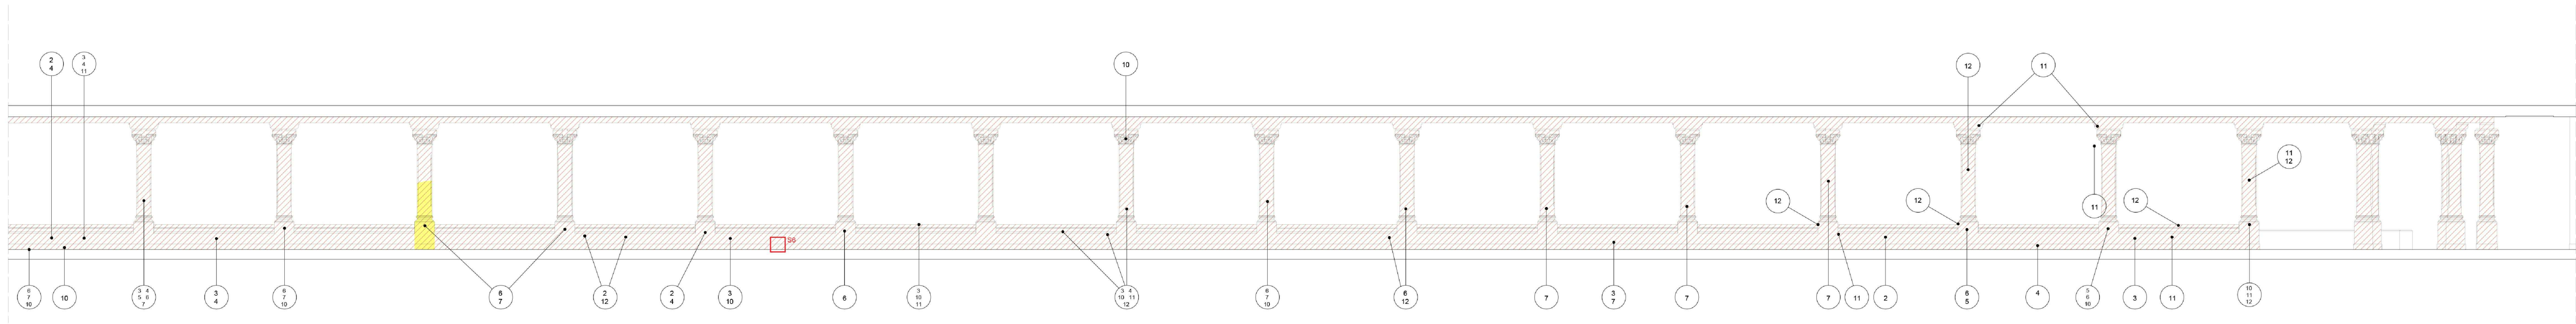

GALLERIA S - INTERNO

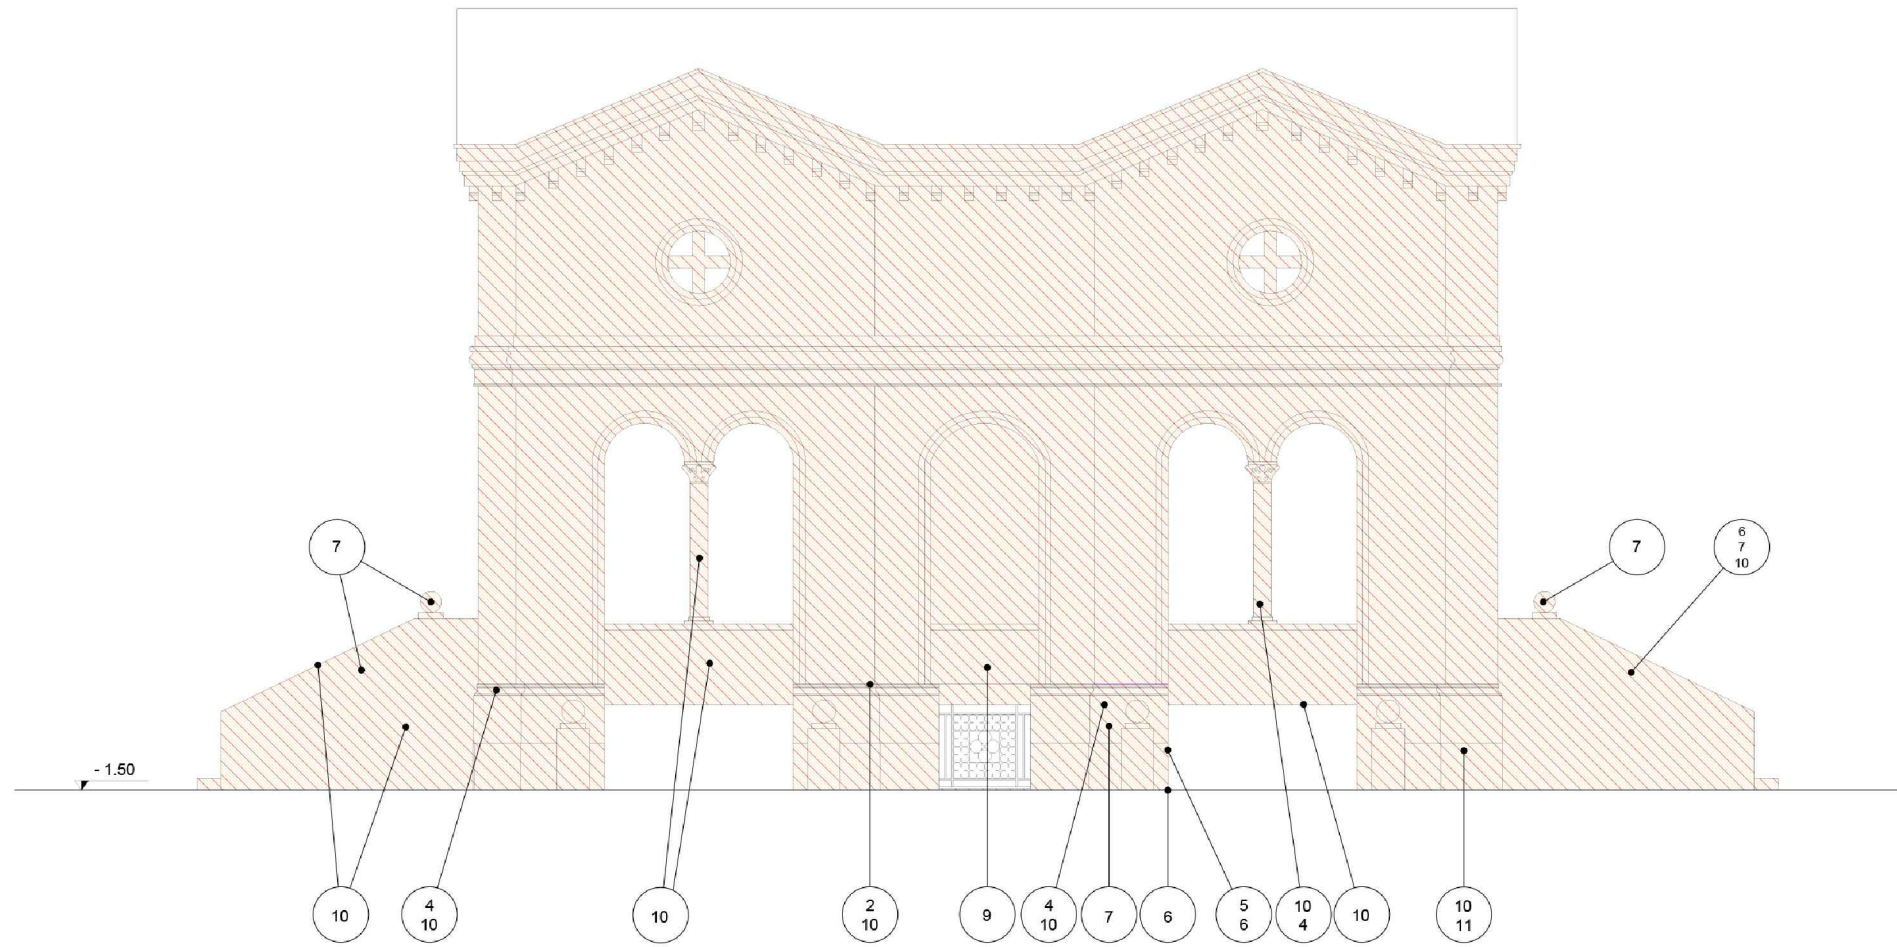


FAMEDIO - FACCIATA PRINCIPALE ESTERNA

S1



S3

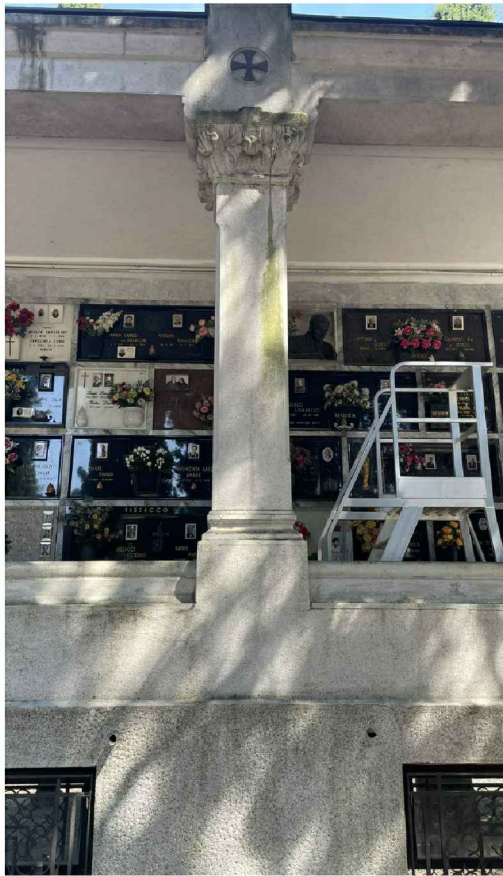

S4



S5



S2



LEGENDA

- 1 Attacco microbiologico
- 2 Deposito superficiale
- 3 Rifacimenti estesi
- 1 Croste nere
- 2 Corrosione
- 3 Dilationamento
- 4 Distacco
- 5 Disgregazione
- 6 Efflorescenze
- 7 Erosione
- 8 Percolazioni di acqua
- 9 Colature di ruggine
- 10 Fessure
- 11 Piccoli interventi precedenti (stuccature, silicone)
- 12 Lacune e mancanze

COMUNE DI SESTO SAN GIOVANNI (MI)

INTERVENTO DI RIFACIMENTO DELLE COPERTURE, RIPRISTINO DELLE FACCIATE E DELLE SUPERFICI ESTERNE, PROTEZIONE ALLO SFONDELLAMENTO DEI SOLAI E RIFACIMENTO DELLE SOPRSTANTI PAVIMENTAZIONI DI UNA PORZIONE DELLE GALLERIE DEL CIMITERO MONUMENTALE DI SESTO SAN GIOVANNI .

PROGETTO ESECUTIVO		data
Responsabile Unico del Progetto: Ing. Alessandro Castelli		luglio 2026
		aggiornamento

Progettisti: SA SPADA e ASSOCIATI srl Sede legale: via Padre Vicino da Sarsina 42, Cesena Sede operativa: via Carlo Cattaneo 26, Monza Mail: progettazione@spadaassociati.eu Pec: spadaassociati@pec.it Arch. Marco Spada, Ordine degli Architetti PPC di Milano n. 17112		Consulenti: Tekno progetti Progetto strutturale Coordinamento sicurezza BiMi3+ Progetto impianti elettrici Arch. Anja Visini Rilevi e restituzioni grafiche Dott. Andrea Monti Progetto di restauro
---	--	---

PROGETTO DI RESTAURO DELLE FACCIATE. ANALISI DEL DEGRADO. GALLERIA "S" E FAMEDIO.		scala: 1:100	A.13b
--	--	-----------------	--------------