



GALLERIA S E FAMEDIO - ESTERNO

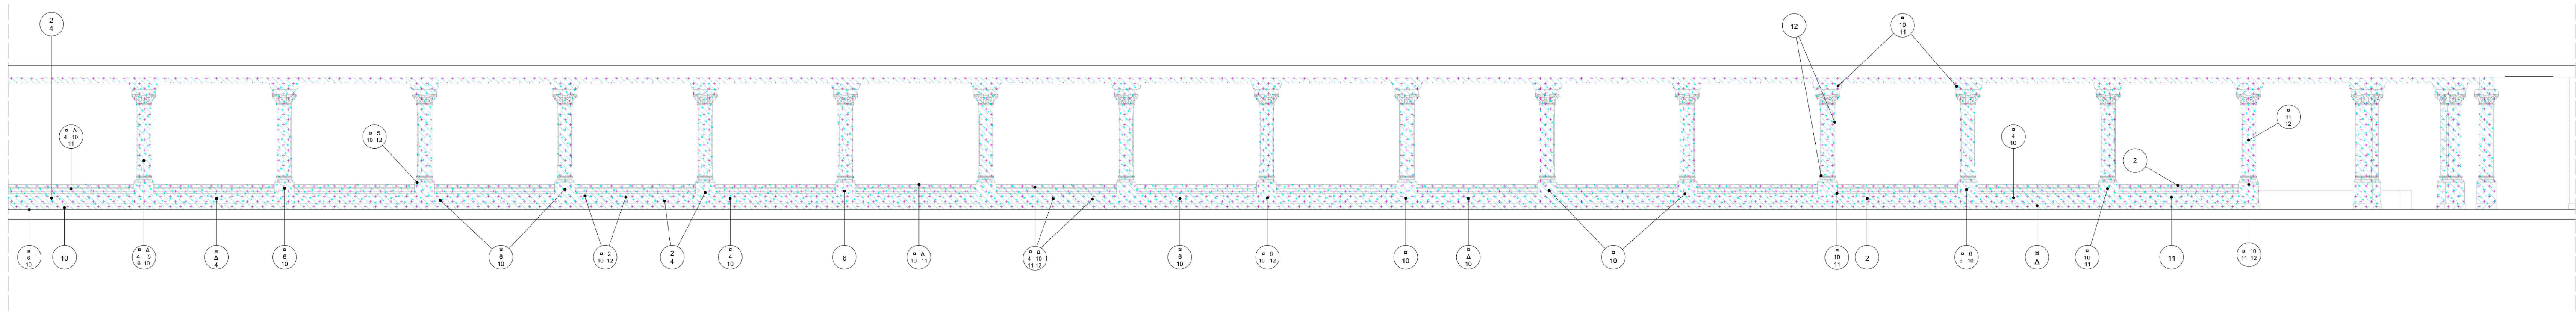

GALLERIA S - INTERNO

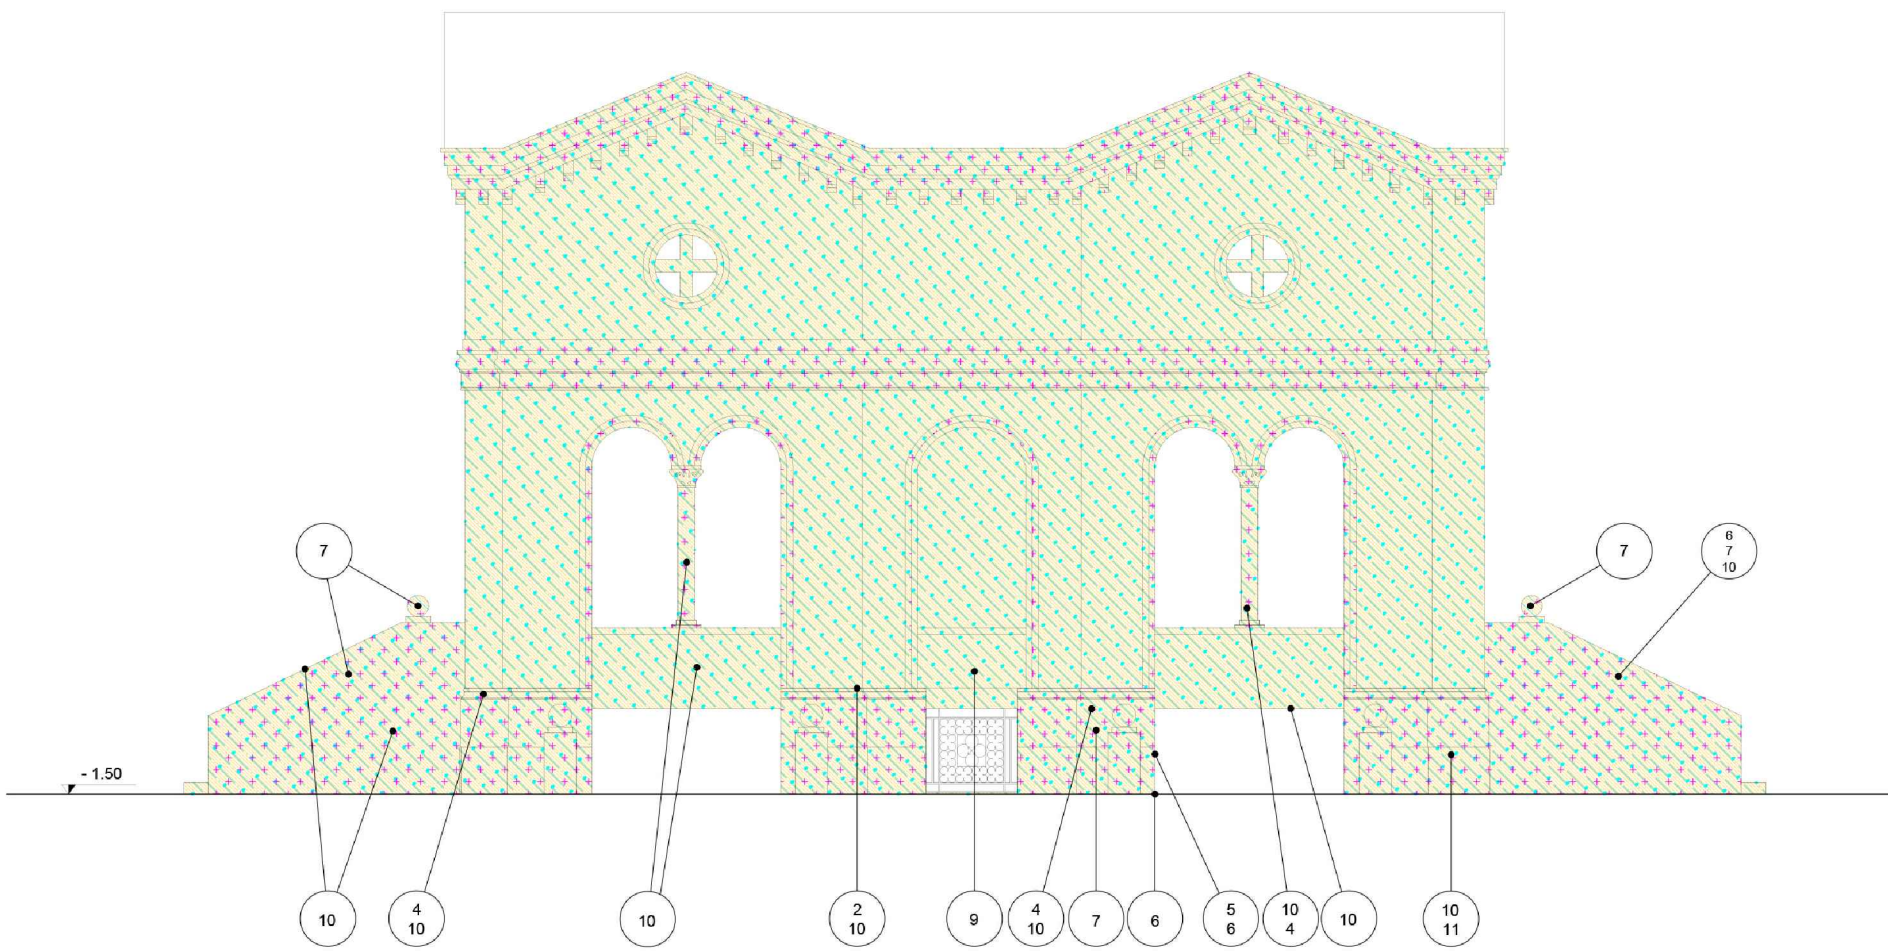

FAMEDIO - FACCIATA PRINCIPALE ESTERNA

LEGENDA

- Disinfestazione con biocida
- Rimozione depositi superficiali
- Idrolavaggio
- Trattamento nanotecnologico idrorepellente
- Revisione cromatica
- Impacchi di ammonio carbonato
- Trattamento ferri
- Riadresione con perni o resina
- Distacco di parti degradate
- Estrazione sali
- Microstrutturatura delle fessurazioni
- Rimozione stuccature precedenti
- Stuccatura grosse lacune

COMUNE DI SESTO SAN GIOVANNI (MI)

INTERVENTO DI RIFACIMENTO DELLE COPERTURE, RIPRISTINO DELLE FACCIATE E DELLE SUPERFICI ESTERNE, PROTEZIONE ALLO SFONDELLAMENTO DEI SOLAI E RIFACIMENTO DELLE SOPRASTANTI PAVIMENTAZIONI DI UNA PORZIONE DELLE GALLERIE DEL CIMITERO MONUMENTALE DI SESTO SAN GIOVANNI .

PROGETTO ESECUTIVO		data
Responsabile Unico del Progetto: Ing. Alessandro Castelli		luglio 2026
		aggiornamento
Progettisti: SA SPADA e ASSOCIATI srl Sede legale: via Padre Vicinio da Sarsina 42, Cesena Sede operativa: via Carlo Cattaneo 26, Monza Mail: progettazione@spadaassociati.eu Pec: spadaassociati@pec.it Arch. Marco Spada, Ordine degli Architetti PPC di Milano n. 17112		Consulenti: Tekno progetti Progetto strutturale Coordinamento sicurezza BiMi3* Progetto impianti elettrici Ingegneria integrata ingegneri Arch. Anja Visini Rilievi e restituzioni grafiche Dott. Andrea Monti Progetto di restauro

PROGETTO DI RESTAURO DELLE FACCIATE.
PROPOSTA DI INTERVENTO. GALLERIA "S" E FAMEDIO.

scala:

1:100

A.13c