


GALLERIA T E FAMEDIO - ESTERNO

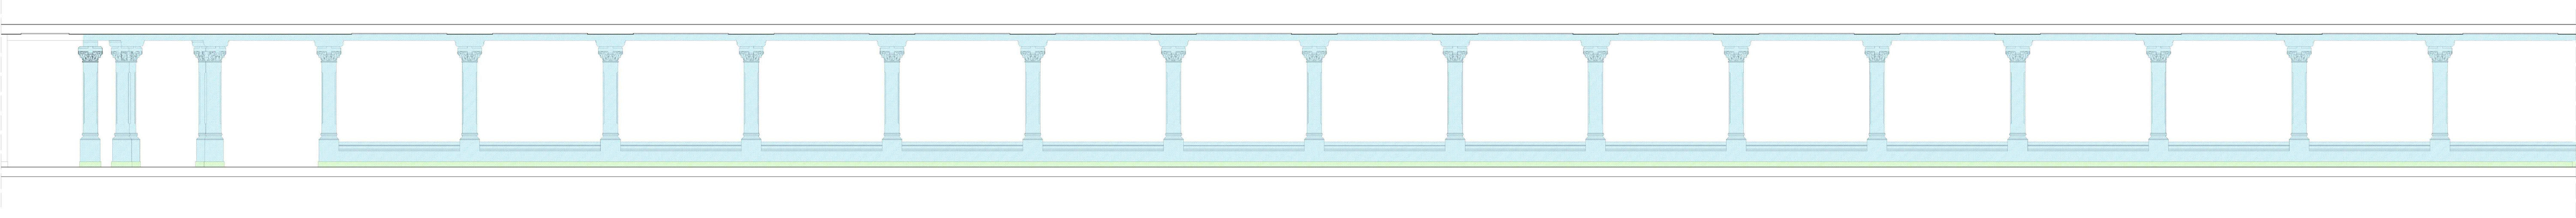

GALLERIA T - INTERNO

LEGENDA

- Laterizio
- Cemento decorativo
- Marmi
- Ferro
- Rame
- Plastica
- Ghisa
- Vetro

COMUNE DI SESTO SAN GIOVANNI (MI)

INTERVENTO DI RIFACIMENTO DELLE COPERTURE, RIPRISTINO DELLE FACCIATE E DELLE SUPERFICI ESTERNE, PROTEZIONE ALLO SFONDELLAMENTO DEI SOLAI E RIFACIMENTO DELLE SOPRSTANTI PAVIMENTAZIONI DI UNA PORZIONE DELLE GALLERIE DEL CIMITERO MONUMENTALE DI SESTO SAN GIOVANNI .

| PROGETTO ESECUTIVO   |  | data   |
|---|--|---|
| Responsabile Unico del Progetto: Ing. Alessandro Castelli   |  | luglio 2026   |
|   |  | aggiornamento   |
| <b>Progettisti:</b><br><b>SA SPADA e ASSOCIATI srl</b><br>Sede legale: via Padre Vicinio da Sarsina 42, Cesena<br>Sede operativa: via Carlo Cattaneo 26, Monza<br>Mail: progettazione@spadaeassociati.eu<br>Pec: spadaeassociati@pec.it<br>Arch. Marco Spada, Ordine degli Architetti PPC di Milano n. 17112 |  | <b>Consulenti:</b><br><b>Tekno progetti</b> Progetto strutturale<br>Coordinamento sicurezza<br><b>BiMi3+</b> Progetto impianti elettrici<br>Ingegneria integrata ingegneri<br>Arch. Anja Visini Rilievi e restituzioni grafiche<br>Dott. Andrea Monti Progetto di restauro |