


GALLERIA T E FAMEDIO - ESTERNO

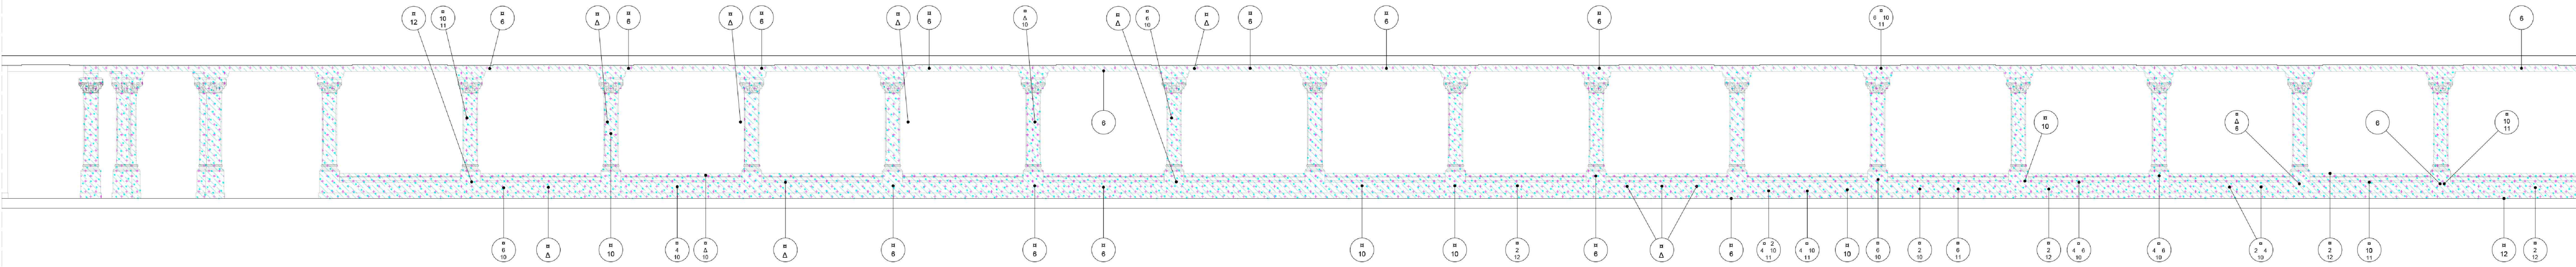

GALLERIA T - INTERNO

LEGENDA

- Disinfestazione con biocida
- Rimozione depositi superficiali
- Idrolavaggio
- Trattamento nanotecnologico idrorepellente

- Revisione cromatica
- Impacchi di ammonio carbonato
- Trattamento ferri
- Riaddezione con perni o resina
- Distacco di parti degradate
- Estrazione sali
- Microstrutturatura delle fessurazioni
- Rimozione stuccature precedenti
- Stuccatura grosse lacune

COMUNE DI SESTO SAN GIOVANNI (MI)

INTERVENTO DI RIFACIMENTO DELLE COPERTURE, RIPRISTINO DELLE FACCIATE E DELLE SUPERFICI ESTERNE, PROTEZIONE ALLO SFONDELLAMENTO DEI SOLAI E RIFACIMENTO DELLE SOPRSTANTI PAVIMENTAZIONI DI UNA PORZIONE DELLE GALLERIE DEL CIMITERO MONUMENTALE DI SESTO SAN GIOVANNI .

PROGETTO ESECUTIVO		data
Responsabile Unico del Progetto: Ing. Alessandro Castelli		luglio 2026
		aggiornamento

Progettisti: SA SPADA e ASSOCIATI srl Sede legale: via Padre Vicinio da Sarsina 42, Cesena Sede operativa: via Carlo Cattaneo 26, Monza Mail: progettazione@spadaeassociati.eu Pec: spadaeassociati@pec.it Arch. Marco Spada, Ordine degli Architetti PPC di Milano n. 17112	Consulenti: Tekno progetti Progetto strutturale Coordinamento sicurezza BiMi3* Progetto impianti elettrici Ingegneria integrata (ingegneri) Arch. Anja Visini Rilievi e restituzioni grafiche Dott. Andrea Monti Progetto di restauro

PROGETTO DI RESTAURO DELLE FACCIATE. PROPOSTA DI INTERVENTO. GALLERIA "T" E FAMEDIO.	scala: 1:100	A.14c
---	-----------------	--------------