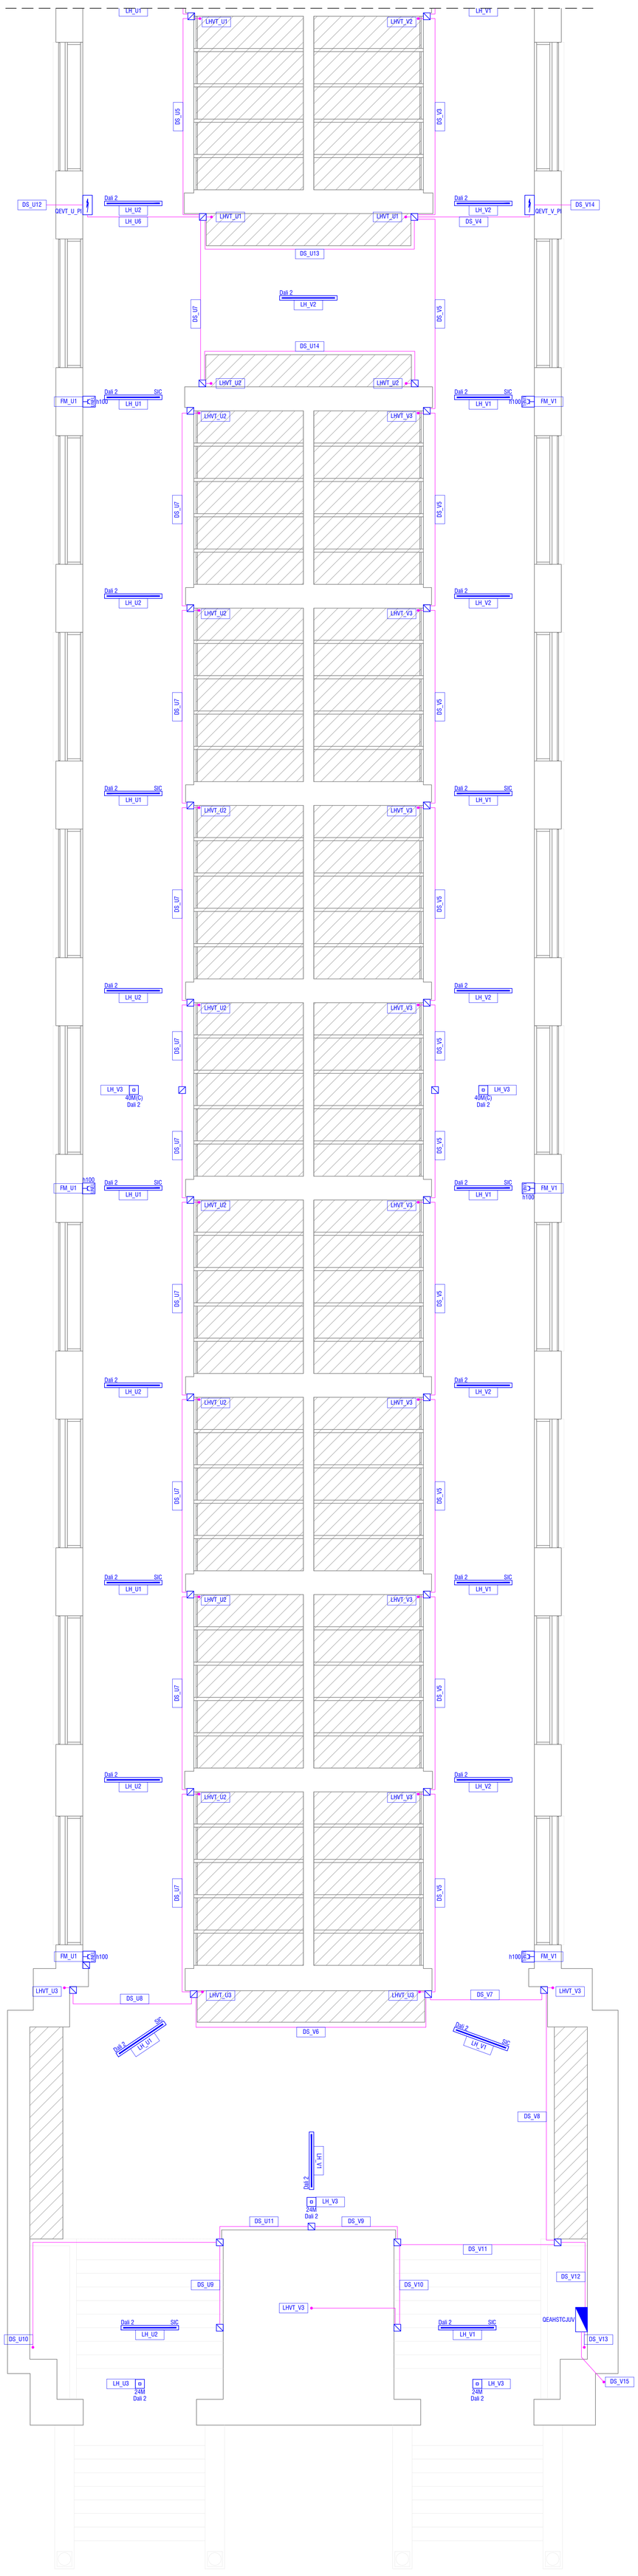

LEGENDA CONDUTTURE DISTRIBUZIONE PRINCIPALE

DS_C1 Collegamento tra cassette di derivazione con
Cavo FS17 2x4 - QEVT_C_PI_02
Tubo RK15 Ø25 posto a vista
Ingresso alle cassette di derivazione con raccordo scatola/tubo

DS_C2 Collegamento tra cassette di derivazione con
Cavo FS17 2x4 - QEVT_C_PI_01
Cavo FS17 2x4 - QEVT_C_PI_02
Tubo RK15 Ø25 posto a vista
Ingresso alle cassette di derivazione con raccordo scatola/tubo

DS_C3 Collegamento tra cassette di derivazione con
Cavo FS17 2x4 - QEVT_C_PI_03
Tubo RK15 Ø25 posto a vista
Ingresso alle cassette di derivazione con raccordo scatola/tubo

DS_C4 Collegamento tra cassette di derivazione con
Cavo FS17 2x4 - QEVT_C_PI_01
Cavo FS17 2x4 - QEVT_C_PI_02
Cavo FS17 2x4 - QEVT_C_PI_03
Tubo RK15 Ø25 posto a vista
Ingresso alle cassette di derivazione con raccordo scatola/tubo

DS_C5 Collegamento tra cassette di derivazione con
Cavo FS17 2x4 - QEVT_C_PI_01
Cavo FS17 2x4 - QEVT_C_PI_02
Cavo FS17 2x4 - QEVT_C_PI_03
Cavo FS17 2x4 - QEVT_C_PI_04
Tubo RK15 Ø25 posto a vista
Ingresso alle cassette di derivazione con raccordo scatola/tubo

DS_C6 Collegamento tra cassette di derivazione con
Cavo FS17 2x2,5 - QEVT_C_PI_05
Tubo RK15 Ø25 posto a vista
Ingresso alle cassette di derivazione con raccordo scatola/tubo

DS_C7 Collegamento tra cassette di derivazione con
Cavo FS17 2x4 - QEVT_C_PI_04
Tubo RK15 Ø25 posto a vista
Ingresso alle cassette di derivazione con raccordo scatola/tubo

DS_C8 Collegamento tra cassette di derivazione con
Cavo FS17 2x2,5 - QEAHSTCJUV_C_PI_LH_01
Cavo FS17 2x1,5 - Dali 3
Cavo FS17 1G2,5 - PE
Tubo RK15 Ø25 posto a vista
Ingresso alle cassette di derivazione con raccordo scatola/tubo

DS_C9 Collegamento tra cassette di derivazione con
Cavo FS17 2x2,5 - QEAHSTCJUV_C_PI_LH_01
Cavo FS17 2x1,5 - Dali 3
Cavo FS17 2x2,5 - QEAHSTCJUV_C_PI_FM_01
Cavo FS17 1G2,5 - PE
Tubo RK15 Ø25 posto a vista
Ingresso alle cassette di derivazione con raccordo scatola/tubo

DS_C10 Collegamento tra cassette di derivazione con
Cavo FS17 2x2,5 - QEAHSTCJUV_C_PI_LH_01
Cavo FS17 2x1,5 - Dali 3
Cavo FS17 2x2,5 - QEAHSTCJUV_C_PI_FM_01
Cavo FS17 1G2,5 - PE
Tubo RK15 Ø25 posto a vista
Ingresso alle cassette di derivazione con raccordo scatola/tubo

DS_C11 Collegamento tra cassette di derivazione con
Cavo FS17 2x4 - QEVT_C_PI_01
Cavo FS17 2x4 - QEVT_C_PI_02
Cavo FS17 2x4 - QEVT_C_PI_03
Cavo FS17 2x4 - QEVT_C_PI_04
Cavo FS17 2x2,5 - QEVT_C_PI_05
Tubo RK15 Ø32 posto a vista
Ingresso alle cassette di derivazione con raccordo scatola/tubo

DS_C12 Risalita al QEVT_A_PR con
Cavo FG160R16 5G4 - QEGVT_01
Tubo Ac/Zn Ø32 posto a vista
Ingresso alle cassette di derivazione con raccordo scatola/tubo

DS_J1 Collegamento tra cassette di derivazione con
Cavo FS17 2x2,5 - QEAHSTCJUV_J_PI_LH_01
Cavo FS17 2x1,5 - Dali 3
Cavo FS17 1G2,5 - PE
Tubo RK15 Ø25 posto a vista
Ingresso alle cassette di derivazione con raccordo scatola/tubo

DS_J2 Collegamento tra cassette di derivazione con
Cavo FS17 2x2,5 - QEAHSTCJUV_J_PI_LH_01
Cavo FS17 2x1,5 - Dali 3
Cavo FS17 2x2,5 - QEAHSTCJUV_J_PI_FM_01
Cavo FS17 1G2,5 - PE
Tubo RK15 Ø25 posto a vista
Ingresso alle cassette di derivazione con raccordo scatola/tubo

DS_J3 Collegamento tra cassette di derivazione con
Cavo FS17 2x4 - QEVT_J_PI_02
Tubo RK15 Ø25 posto a vista
Ingresso alle cassette di derivazione con raccordo scatola/tubo

DS_J4 Collegamento tra cassette di derivazione con
Cavo FS17 2x4 - QEVT_J_PI_01
Tubo RK15 Ø25 posto a vista
Ingresso alle cassette di derivazione con raccordo scatola/tubo

DS_J5 Collegamento tra cassette di derivazione con
Cavo FS17 2x4 - QEVT_J_PI_03
Tubo RK15 Ø25 posto a vista
Ingresso alle cassette di derivazione con raccordo scatola/tubo

DS_J6 Collegamento tra cassette di derivazione con
Cavo FS17 2x4 - QEVT_J_PI_04
Tubo RK15 Ø25 posto a vista
Ingresso alle cassette di derivazione con raccordo scatola/tubo

DS_J7 Collegamento tra cassette di derivazione con
Cavo FS17 2x4 - QEVT_J_PI_04
Cavo FS17 2x4 - QEVT_J_PI_05
Tubo RK15 Ø25 posto a vista
Ingresso alle cassette di derivazione con raccordo scatola/tubo

DS_J8 Collegamento tra cassette di derivazione con
Cavo FS17 2x4 - QEVT_J_PI_05
Tubo RK15 Ø25 posto a vista
Ingresso alle cassette di derivazione con raccordo scatola/tubo

DS_J9 Risalita al QEVT_H_PR con
Cavo FG160R16 5G4 - QEGVT_01
Tubo Ac/Zn Ø32 posto a vista
Ingresso alle cassette di derivazione con raccordo scatola/tubo

DS_V1 Collegamento tra cassette di derivazione con
Cavo FS17 2x2,5 - QEAHSTCJUV_C_PI_LH_01
Cavo FS17 2x2,5 - QEAHSTCJUV_V_PI_LH_01
Cavo FS17 2x1,5 - Dali 2
Cavo FS17 2x1,5 - Dali 3
Cavo FS17 2x2,5 - QEAHSTCJUV_C_PI_FM_01
Cavo FS17 1G2,5 - PE
Cavo FS17 2x4 - QEVT_V_PI_02
Tubo RK15 Ø32 posto a vista
Ingresso alle cassette di derivazione con raccordo scatola/tubo

DS_V2 Collegamento tra cassette di derivazione con
Cavo FS17 2x2,5 - QEAHSTCJUV_V_PI_LH_01
Cavo FS17 2x1,5 - Dali 2
Cavo FS17 2x2,5 - QEAHSTCJUV_V_PI_FM_01
Cavo FS17 1G2,5 - PE
Cavo FS17 2x4 - QEVT_V_PI_02
Tubo RK15 Ø25 posto a vista
Ingresso alle cassette di derivazione con raccordo scatola/tubo

DS_V3 Collegamento tra cassette di derivazione con
Cavo FS17 2x2,5 - QEAHSTCJUV_C_PI_LH_01
Cavo FS17 2x2,5 - QEAHSTCJUV_V_PI_LH_01
Cavo FS17 2x1,5 - Dali 2
Cavo FS17 2x1,5 - Dali 3
Cavo FS17 2x2,5 - QEAHSTCJUV_C_PI_FM_01
Cavo FS17 2x2,5 - QEAHSTCJUV_V_PI_FM_01
Cavo FS17 1G2,5 - PE
Cavo FS17 2x4 - QEVT_V_PI_02
Tubo RK15 Ø32 posto a vista
Ingresso alle cassette di derivazione con raccordo scatola/tubo

DS_V4 Collegamento tra cassette di derivazione con
Cavo FS17 2x4 - QEVT_V_PI_01
Cavo FS17 2x4 - QEVT_V_PI_02
Cavo FS17 2x4 - QEVT_V_PI_03
Tubo RK15 Ø25 posto a vista
Ingresso alle cassette di derivazione con raccordo scatola/tubo

DS_V5 Collegamento tra cassette di derivazione con
Cavo FS17 2x2,5 - QEAHSTCJUV_C_PI_LH_01
Cavo FS17 2x2,5 - QEAHSTCJUV_V_PI_LH_01
Cavo FS17 2x1,5 - Dali 2
Cavo FS17 2x1,5 - Dali 3
Cavo FS17 2x2,5 - QEAHSTCJUV_C_PI_FM_01
Cavo FS17 2x2,5 - QEAHSTCJUV_V_PI_FM_01
Cavo FS17 1G2,5 - PE
Cavo FS17 2x4 - QEVT_V_PI_03
Tubo RK15 Ø32 posto a vista
Ingresso alle cassette di derivazione con raccordo scatola/tubo

DS_V6 Collegamento tra cassette di derivazione con
Cavo FS17 2x2,5 - QEAHSTCJUV_J_PI_LH_01
Cavo FS17 2x2,5 - QEAHSTCJUV_U_PI_LH_01
Cavo FS17 2x2,5 - QEAHSTCJUV_V_PI_LH_01
Cavo FS17 2x1,5 - Dali 2
Cavo FS17 2x2,5 - QEAHSTCJUV_J_PI_FM_01
Cavo FS17 2x2,5 - QEAHSTCJUV_U_PI_FM_01
Cavo FS17 1G2,5 - PE
Cavo FS17 2x4 - QEVT_U_PI_03
Tubo RK15 Ø40 posto a vista
Ingresso alle cassette di derivazione con raccordo scatola/tubo

DS_V7 Collegamento tra cassette di derivazione con
Cavo FS17 2x2,5 - QEAHSTCJUV_C_PI_LH_01
Cavo FS17 2x2,5 - QEAHSTCJUV_J_PI_LH_01
Cavo FS17 2x2,5 - QEAHSTCJUV_U_PI_LH_01
Cavo FS17 2x2,5 - QEAHSTCJUV_V_PI_LH_01
Cavo FS17 2x1,5 - Dali 2
Cavo FS17 2x1,5 - Dali 3
Cavo FS17 2x2,5 - QEAHSTCJUV_C_PI_FM_01
Cavo FS17 2x2,5 - QEAHSTCJUV_J_PI_FM_01
Cavo FS17 2x2,5 - QEAHSTCJUV_U_PI_FM_01
Cavo FS17 1G2,5 - PE
Cavo FS17 2x4 - QEVT_V_PI_03
Tubo RK15 Ø40 posto a vista
Ingresso alle cassette di derivazione con raccordo scatola/tubo

DS_V8 Collegamento tra cassette di derivazione con
Cavo FS17 2x2,5 - QEAHSTCJUV_C_PI_LH_01
Cavo FS17 2x2,5 - QEAHSTCJUV_J_PI_LH_01
Cavo FS17 2x2,5 - QEAHSTCJUV_U_PI_LH_01
Cavo FS17 2x2,5 - QEAHSTCJUV_V_PI_LH_01
Cavo FS17 2x1,5 - Dali 2
Cavo FS17 2x1,5 - Dali 3
Cavo FS17 2x2,5 - QEAHSTCJUV_C_PI_FM_01
Cavo FS17 2x2,5 - QEAHSTCJUV_J_PI_FM_01
Cavo FS17 2x2,5 - QEAHSTCJUV_U_PI_FM_01
Cavo FS17 2x2,5 - QEAHSTCJUV_V_PI_FM_01
Cavo FS17 1G2,5 - PE
Cavo FS17 2x4 - QEVT_V_PI_03
Tubo RK15 Ø40 posto a vista
Ingresso alle cassette di derivazione con raccordo scatola/tubo

DS_V9 Collegamento tra cassette di derivazione con
Cavo FS17 2x2,5 - QEAHSTCJUV_U_PI_LH_01
Cavo FS17 2x2,5 - QEAHSTCJUV_V_PI_LH_01
Cavo FS17 2x2,5 - QEAHSTCJUV_H_PR_LH_01
Cavo FS17 2x2,5 - QEAHSTCJUV_S_PR_LH_01
Cavo FS17 2x1,5 - Dali 1
Cavo FS17 2x1,5 - Dali 2
Cavo FS17 2x2,5 - QEAHSTCJUV_H_PR_FM_01
Cavo FS17 2x2,5 - QEAHSTCJUV_S_PR_FM_01
Cavo FS17 1G2,5 - PE
Tubo RK15 Ø32 posto a vista
Ingresso alle cassette di derivazione con raccordo scatola/tubo

DS_V10 Collegamento tra cassette di derivazione con
Cavo FS17 2x2,5 - QEAHSTCJUV_V_PI_LH_01
Cavo FS17 2x1,5 - Dali 2
Cavo FS17 1G2,5 - PE
Cavo FS17 2x4 - QEVT_V_PI_03
Tubo RK15 Ø25 posto a vista
Ingresso alle cassette di derivazione con raccordo scatola/tubo

DS_V11 Collegamento tra cassette di derivazione con
Cavo FS17 2x2,5 - QEAHSTCJUV_U_PI_LH_01
Cavo FS17 2x2,5 - QEAHSTCJUV_V_PI_LH_01
Cavo FS17 2x2,5 - QEAHSTCJUV_H_PR_LH_01
Cavo FS17 2x2,5 - QEAHSTCJUV_S_PR_LH_01
Cavo FS17 2x1,5 - Dali 1
Cavo FS17 2x1,5 - Dali 2
Cavo FS17 2x2,5 - QEAHSTCJUV_H_PR_FM_01
Cavo FS17 2x2,5 - QEAHSTCJUV_S_PR_FM_01
Cavo FS17 1G2,5 - PE
Cavo FS17 2x4 - QEVT_V_PI_03
Tubo RK15 Ø40 posto a vista
Ingresso alle cassette di derivazione con raccordo scatola/tubo

DS_V12 Collegamento tra cassette di derivazione con
Cavo FS17 2x2,5 - QEAHSTCJUV_C_PI_LH_01
Cavo FS17 2x2,5 - QEAHSTCJUV_J_PI_LH_01
Cavo FS17 2x2,5 - QEAHSTCJUV_U_PI_LH_01
Cavo FS17 2x2,5 - QEAHSTCJUV_V_PI_LH_01
Cavo FS17 2x2,5 - QEAHSTCJUV_H_PR_LH_01
Cavo FS17 2x2,5 - QEAHSTCJUV_S_PR_LH_01
Cavo FS17 2x1,5 - Dali 1
Cavo FS17 2x1,5 - Dali 2
Cavo FS17 2x1,5 - Dali 3
Cavo FS17 2x2,5 - QEAHSTCJUV_C_PI_FM_01
Cavo FS17 2x2,5 - QEAHSTCJUV_J_PI_FM_01
Cavo FS17 2x2,5 - QEAHSTCJUV_U_PI_FM_01
Cavo FS17 2x2,5 - QEAHSTCJUV_V_PI_FM_01
Cavo FS17 2x2,5 - QEAHSTCJUV_H_PR_FM_01
Cavo FS17 2x2,5 - QEAHSTCJUV_S_PR_FM_01
Cavo FS17 1G2,5 - PE
2 Tubi RK15 Ø32 posto a vista
Ingresso alle cassette di derivazione con raccordo scatola/tubo

DS_V13 Arrivo da piano rialzato con
Cavo FS17 2x2,5 - QEAHSTCJUV_A_PR_LH_01
Cavo FS17 2x2,5 - QEAHSTCJUV_T_PR_LH_01
Cavo FS17 2x1,5 - Dali 1
Cavo FS17 2x2,5 - QEAHSTCJUV_A_PR_FM_01
Cavo FS17 2x2,5 - QEAHSTCJUV_T_PR_FM_01
Cavo FS17 1G2,5 - PE
Tubo RK15 Ø32 posto a vista
Ricoperto da Tubo Ac/Zn Ø40
Ingresso alle cassette di derivazione con raccordo scatola/tubo

DS_V14 Risalita al QEVT_T_PR con
Cavo FG160R16 5G4 - QEGVT_01
Tubo Ac/Zn Ø32 posto a vista
Ingresso alle cassette di derivazione con raccordo scatola/tubo

DS_V15 Risalita al QEVT_T_PR con
2 Cavi N1VV-K 5G6 (esistenti) - QEG_QELH_AHSTCJUV
2 Tubi RK15 Ø32 posti a vista
Ingresso al quadro elettrico con pressacavi

DS_U1 Collegamento tra cassette di derivazione con
Cavo FS17 2x2,5 - QEAHSTCJUV_J_PI_LH_01
Cavo FS17 2x1,5 - Dali 3
Cavo FS17 2x2,5 - QEAHSTCJUV_J_PI_FM_01
Cavo FS17 1G2,5 - PE
Cavo FS17 2x4 - QEVT_V_PI_01
Tubo RK15 Ø32 posto a vista
Ingresso alle cassette di derivazione con raccordo scatola/tubo

DS_U2 Collegamento tra cassette di derivazione con
Cavo FS17 2x2,5 - QEAHSTCJUV_J_PI_LH_01
Cavo FS17 2x2,5 - QEAHSTCJUV_U_PI_LH_01
Cavo FS17 2x1,5 - Dali 2
Cavo FS17 2x1,5 - Dali 3
Cavo FS17 2x2,5 - QEAHSTCJUV_J_PI_FM_01
Cavo FS17 1G2,5 - PE
Cavo FS17 2x4 - QEVT_V_PI_01
Tubo RK15 Ø32 posto a vista
Ingresso alle cassette di derivazione con raccordo scatola/tubo

DS_U3 Collegamento tra cassette di derivazione con
Cavo FS17 2x1,5 - Dali 2
Cavo FS17 2x1,5 - Dali 3
Cavo FS17 1G2,5 - PE
Cavo FS17 2x4 - QEVT_V_PI_01
Tubo RK15 Ø25 posto a vista
Ingresso alle cassette di derivazione con raccordo scatola/tubo

DS_U4 Collegamento tra cassette di derivazione con
Cavo FS17 2x2,5 - QEAHSTCJUV_J_PI_LH_01
Cavo FS17 2x2,5 - QEAHSTCJUV_U_PI_LH_01
Cavo FS17 2x1,5 - Dali 2
Cavo FS17 2x2,5 - QEAHSTCJUV_J_PI_FM_01
Cavo FS17 1G2,5 - PE
Cavo FS17 2x4 - QEVT_V_PI_01
Tubo RK15 Ø32 posto a vista
Ingresso alle cassette di derivazione con raccordo scatola/tubo

DS_U5 Collegamento tra cassette di derivazione con
Cavo FS17 2x2,5 - QEAHSTCJUV_J_PI_LH_01
Cavo FS17 2x2,5 - QEAHSTCJUV_U_PI_LH_01
Cavo FS17 2x1,5 - Dali 2
Cavo FS17 2x2,5 - QEAHSTCJUV_J_PI_FM_01
Cavo FS17 1G2,5 - PE
Cavo FS17 2x4 - QEVT_U_PI_01
Tubo RK15 Ø32 posto a vista
Ingresso alle cassette di derivazione con raccordo scatola/tubo

DS_U6 Collegamento tra cassette di derivazione con
Cavo FS17 2x4 - QEVT_U_PI_02
Cavo FS17 2x4 - QEVT_U_PI_03
Tubo RK15 Ø25 posto a vista
Ingresso alle cassette di derivazione con raccordo scatola/tubo

DS_U7 Collegamento tra cassette di derivazione con
Cavo FS17 2x2,5 - QEAHSTCJUV_J_PI_LH_01
Cavo FS17 2x2,5 - QEAHSTCJUV_U_PI_LH_01
Cavo FS17 2x1,5 - Dali 2
Cavo FS17 2x2,5 - QEAHSTCJUV_J_PI_FM_01
Cavo FS17 2x2,5 - QEAHSTCJUV_U_PI_FM_01
Cavo FS17 1G2,5 - PE
Cavo FS17 2x4 - QEVT_U_PI_02
Cavo FS17 2x4 - QEVT_U_PI_03
Tubo RK15 Ø32 posto a vista
Ingresso alle cassette di derivazione con raccordo scatola/tubo

DS_U8 Collegamento tra cassette di derivazione con
Cavo FS17 2x2,5 - QEAHSTCJUV_U_PI_FM_01
Cavo FS17 2x4 - QEVT_U_PI_03
Tubo RK15 Ø40 posto a vista
Ingresso alle cassette di derivazione con raccordo scatola/tubo

DS_U9 Collegamento tra cassette di derivazione con
Cavo FS17 2x2,5 - QEAHSTCJUV_U_PI_LH_01
Cavo FS17 2x1,5 - Dali 2
Cavo FS17 1G2,5 - PE
Tubo RK15 Ø25 posto a vista
Ingresso alle cassette di derivazione con raccordo scatola/tubo

DS_U10 Collegamento tra cassette di derivazione con
Cavo FS17 2x2,5 - QEAHSTCJUV_H_PR_LH_01
Cavo FS17 2x2,5 - QEAHSTCJUV_S_PR_LH_01
Cavo FS17 2x1,5 - Dali 1
Cavo FS17 2x2,5 - QEAHSTCJUV_H_PR_FM_01
Cavo FS17 2x2,5 - QEAHSTCJUV_S_PR_FM_01
Cavo FS17 1G2,5 - PE
Tubo RK15 Ø32 posto a vista
Ingresso alle cassette di derivazione con raccordo scatola/tubo

DS_U11 Collegamento tra cassette di derivazione con
Cavo FS17 2x2,5 - QEAHSTCJUV_U_PI_LH_01
Cavo FS17 2x2,5 - QEAHSTCJUV_H_PR_LH_01
Cavo FS17 2x2,5 - QEAHSTCJUV_S_PR_LH_01
Cavo FS17 2x1,5 - Dali 1
Cavo FS17 2x1,5 - Dali 2
Cavo FS17 2x2,5 - QEAHSTCJUV_H_PR_FM_01
Cavo FS17 2x2,5 - QEAHSTCJUV_S_PR_FM_01
Cavo FS17 1G2,5 - PE
Tubo RK15 Ø32 posto a vista
Ingresso alle cassette di derivazione con raccordo scatola/tubo

DS_U12 Risalita al QEVT_S_PR con
Cavo FG160R16 5G4 - QEGVT_01
Tubo Ac/Zn Ø32 posto a vista
Ingresso alle cassette di derivazione con raccordo scatola/tubo

DS_U13 Collegamento tra cassette di derivazione con
Cavo FS17 2x4 - QEVT_U_PI_01
Tubo RK15 Ø25 posto a vista
Ingresso alle cassette di derivazione con raccordo scatola/tubo

DS_U14 Collegamento tra cassette di derivazione con
Cavo FS17 2x4 - QEVT_U_PI_02
Tubo RK15 Ø25 posto a vista
Ingresso alle cassette di derivazione con raccordo scatola/tubo

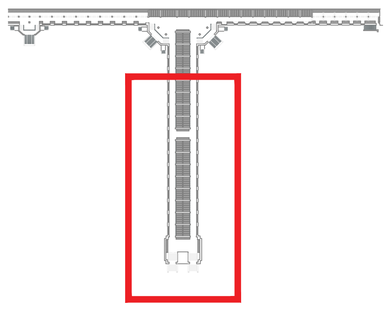

LEGENDA CONDUTTURE ILLUMINAZIONE

LH_C1 Alla cassetta di derivazione adiacente con
Cavo FG160R16 5G1,5 in dotazione all'apparecchio illuminante (Alimentazione ordinaria + sicurezza + segnale DALI) - QEAHSTCJUV_C_PI_LH01
Tubo RK15 Ø25
Ingresso all'apparecchio illuminante e alla cassetta di derivazione con pressacavo

LH_C2 Alla cassetta di derivazione adiacente con
Cavo FG160R16 5G1,5 in dotazione all'apparecchio illuminante (Alimentazione ordinaria + segnale DALI) - QEAHSTCJUV_C_PI_LH01
Tubo RK15 Ø25
Ingresso all'apparecchio illuminante e alla cassetta di derivazione con pressacavo

LH_C3 Alla cassetta di derivazione adiacente con
Cavo FS17 2x1,5 (Alimentazione sensore) - QEAHSTCJUV_C_PI_LH01
Cavo FS17 2x1,5 - Segnale dali 3
Tubo RK15 Ø20
Ingresso al sensore e alla cassetta di derivazione con raccordo scatola/tubo

LH_J1 Alla cassetta di derivazione adiacente con
Cavo FG160R16 5G1,5 in dotazione all'apparecchio illuminante (Alimentazione ordinaria + sicurezza + segnale DALI) - QEAHSTCJUV_J_PI_LH01
Tubo RK15 Ø25
Ingresso all'apparecchio illuminante e alla cassetta di derivazione con pressacavo

LH_J2 Alla cassetta di derivazione adiacente con
Cavo FG160R16 5G1,5 in dotazione all'apparecchio illuminante (Alimentazione ordinaria + segnale DALI) - QEAHSTCJUV_J_PI_LH01
Tubo RK15 Ø25
Ingresso all'apparecchio illuminante e alla cassetta di derivazione con pressacavo

LH_J3 Alla cassetta di derivazione adiacente con
Cavo FS17 2x1,5 (Alimentazione sensore) - QEAHSTCJUV_J_PI_LH01
Cavo FS17 2x1,5 - Segnale dali 3
Tubo RK15 Ø20
Ingresso al sensore e alla cassetta di derivazione con raccordo scatola/tubo

LH_V1 Alla cassetta di derivazione adiacente con
Cavo FG160R16 5G1,5 in dotazione all'apparecchio illuminante (Alimentazione ordinaria + sicurezza + segnale DALI) - QEAHSTCJUV_V_PI_LH01
Tubo RK15 Ø25
Ingresso all'apparecchio illuminante e alla cassetta di derivazione con pressacavo

LH_V2 Alla cassetta di derivazione adiacente con
Cavo FG160R16 5G1,5 in dotazione all'apparecchio illuminante (Alimentazione ordinaria + segnale DALI) - QEAHSTCJUV_V_PI_LH01
Tubo RK15 Ø25
Ingresso all'apparecchio illuminante e alla cassetta di derivazione con pressacavo

LH_V3 Alla cassetta di derivazione adiacente con
Cavo FS17 2x1,5 (Alimentazione sensore) - QEAHSTCJUV_V_PI_LH01
Cavo FS17 2x1,5 - Segnale dali 2
Tubo RK15 Ø20
Ingresso al sensore e alla cassetta di derivazione con raccordo scatola/tubo

LH_U1 Alla cassetta di derivazione adiacente con
Cavo FG160R16 5G1,5 in dotazione all'apparecchio illuminante (Alimentazione ordinaria + sicurezza + segnale DALI) - QEAHSTCJUV_U_PI_LH01
Tubo RK15 Ø25
Ingresso all'apparecchio illuminante e alla cassetta di derivazione con pressacavo

LH_U2 Alla cassetta di derivazione adiacente con
Cavo FG160R16 5G1,5 in dotazione all'apparecchio illuminante (Alimentazione ordinaria + segnale DALI) - QEAHSTCJUV_U_PI_LH01
Tubo RK15 Ø25
Ingresso all'apparecchio illuminante e alla cassetta di derivazione con pressacavo

LH_U3 Alla cassetta di derivazione adiacente con
Cavo FS17 2x1,5 (Alimentazione sensore) - QEAHSTCJUV_U_PI_LH01
Cavo FS17 2x1,5 - Segnale dali 2
Tubo RK15 Ø20
Ingresso al sensore e alla cassetta di derivazione con raccordo scatola/tubo

LEGENDA CONDUTTURE FORZA MOTRICE

FM_C1 Alla cassetta di derivazione posta sopra con
Cavo FS17 3G2,5 - QEAHSTCJUV_C_PI_FM_01
Tubo RK15 Ø20
Ingresso alla scatola portafrutti e alla cassetta di derivazione con raccordo scatola/tubo

FM_J1 Alla cassetta di derivazione posta sopra con
Cavo FS17 3G2,5 - QEAHSTCJUV_J_PI_FM_01
Tubo RK15 Ø20
Ingresso alla scatola portafrutti e alla cassetta di derivazione con raccordo scatola/tubo

FM_V1 Alla cassetta di derivazione posta sopra con
Cavo FS17 3G2,5 - QEAHSTCJUV_V_PI_FM_01
Tubo RK15 Ø20
Ingresso alla scatola portafrutti e alla cassetta di derivazione con raccordo scatola/tubo

FM_U1 Alla cassetta di derivazione posta sopra con
Cavo FS17 3G2,5 - QEAHSTCJUV_U_PI_FM_01
Tubo RK15 Ø20
Ingresso alla scatola portafrutti e alla cassetta di derivazione con raccordo scatola/tubo

LEGENDA CONDUTTURE VOTIVA

LHVT_C1 Cavo di alimentazione esistente - QE_VT_C_PI_01
Ingresso alla cassetta di derivazione con pressacavo

LHVT_C2 Cavo di alimentazione esistente - QE_VT_C_PI_02
Ingresso alla cassetta di derivazione con pressacavo

LHVT_C3 Cavo di alimentazione esistente - QE_VT_C_PI_03
Ingresso alla cassetta di derivazione con pressacavo

LHVT_C4 Cavo di alimentazione esistente - QE_VT_C_PI_04
Ingresso alla cassetta di derivazione con pressacavo

LHVT_C5 Cavo di alimentazione esistente - QE_VT_C_PI_05
Ingresso alla cassetta di derivazione con pressacavo

LHVT_J1 Cavo di alimentazione esistente - QE_VT_J_PI_01
Ingresso alla cassetta di derivazione con pressacavo

LHVT_J2 Cavo di alimentazione esistente - QE_VT_J_PI_02
Ingresso alla cassetta di derivazione con pressacavo

LHVT_J3 Cavo di alimentazione esistente - QE_VT_J_PI_03
Ingresso alla cassetta di derivazione con pressacavo

LHVT_J4 Cavo di alimentazione esistente - QE_VT_J_PI_04
Ingresso alla cassetta di derivazione con pressacavo

LHVT_J5 Cavo di alimentazione esistente - QE_VT_J_PI_05
Ingresso alla cassetta di derivazione con pressacavo

LHVT_V1 Cavo di alimentazione esistente - QE_VT_V_PI_01
Ingresso alla cassetta di derivazione con pressacavo

LHVT_V2 Cavo di alimentazione esistente - QE_VT_V_PI_02
Ingresso alla cassetta di derivazione con pressacavo

LHVT_V3 Cavo di alimentazione esistente - QE_VT_V_PI_03
Ingresso alla cassetta di derivazione con pressacavo

LHVT_U1 Cavo di alimentazione esistente - QE_VT_U_PI_01
Ingresso alla cassetta di derivazione con pressacavo

LHVT_U2 Cavo di alimentazione esistente - QE_VT_U_PI_02
Ingresso alla cassetta di derivazione con pressacavo

LHVT_U3 Cavo di alimentazione esistente - QE_VT_U_PI_03
Ingresso alla cassetta di derivazione con pressacavo

LEGENDA SIMBOLI

Dali X
Apparecchio illuminante avente le seguenti caratteristiche tecniche:
Corpo in policarbonato antiurto, autoestinguente V2.
Piastra in lamiera d'acciaio, su cui sono montati i componenti di cablaggio.
Verniciata con polveri epossipoliestere SOLVENT FREE di colore bianco semilucido, termoindurenti a 180°C, con pretrattamento superficiale di fosfatazione.
Estremità composte da ghiera filettata in alluminio anodizzato con guarnizione in gomma siliconica a protezione stagna del corpo apparecchio.
Cavo di alimentazione in dotazione
Pressacavo: PG 9 in ottone nickelato
Emissione luminosa Diretta Simmetrica
Diffusore il policarbonato opale
Sorgente luminosa CRI > 80
Temperatura di colore 3000K
Flusso luminoso 4109
Potenza apparecchio 31,2W
Tolleranza colore: 3 Step MacAdam
Durata utile 80000 ore L80B20
Cablaggio Classe I
Alimentazione 220~240V / 50-60 Hz
Grado di protezione: IP65
Dimensioni L1212 - D70mm
Driver DALI
Normativi EN 60598-1, EN 60598-2-1
Sicurezza fotobiologica EN 62471, IEC/TR 62778
Direttive 2014/35/UE; 2014/30/UE
Metalmek codice 7512PWV12120DO o equivalente

Dali X SIC
Apparecchio illuminante avente le seguenti caratteristiche tecniche:
Corpo in policarbonato antiurto, autoestinguente V2.
Piastra in lamiera d'acciaio, su cui sono montati i componenti di cablaggio.
Verniciata con polveri epossipoliestere SOLVENT FREE di colore bianco semilucido, termoindurenti a 180°C, con pretrattamento superficiale di fosfatazione.
Estremità composte da ghiera filettata in alluminio anodizzato con guarnizione in gomma siliconica a protezione stagna del corpo apparecchio.
Cavo di alimentazione in dotazione
Pressacavo: PG 9 in ottone nickelato
Emissione luminosa Diretta Simmetrica
Diffusore il policarbonato opale
Sorgente luminosa CRI > 80
Temperatura di colore 3000K
Flusso luminoso 4109
Potenza apparecchio 31,2W
Tolleranza colore: 3 Step MacAdam
Durata utile 80000 ore L80B20
Cablaggio Classe I
Alimentazione 220~240V / 50-60 Hz
Grado di protezione: IP65
Dimensioni L1212 - D70mm
Driver DALI
Kit di emergenza
Normativi EN 60598-1, EN 60598-2-1
Sicurezza fotobiologica EN 62471, IEC/TR 62778
Direttive 2014/35/UE; 2014/30/UE
Metalmek codice 7512PWV12120DMO o equivalente

24M Sensore master 24M avente le seguenti caratteristiche tecniche:
Alimentazione: 110 - 240 V AC 50 / 60 Hz
Dimensioni: Ø 106 x 68 mm
Potenza assorbita: ca. 7mA
Area rilevamento:
orizzontale 360° (Montaggio a soffitto)
Raggio d'azione:
Massima Ø 24 m trasversale
Massima Ø 8 m frontale
Massima Ø 6,4 m presenza fissa
Area di rilevamento tangenziale: 450 m² / 2,5 m Altezza di fissaggio
Altezza installazione consentita min./max./suggerita per la miglior performance: 2 m / 10 m / 2.5 m
Classe / Grado protezione: IP54
Classe di isolamento / Classe II
Resistenza agli urti: IK04
Temperatura funzionamento: -25 °C a +50 °C
Involucro in pregiato PC resistente ai raggi UV
Colore di materiale: bianco opaco
Beg luxomat 93377+ 93314 o equivalente

40M(C) Sensore master 40M avente le seguenti caratteristiche tecniche:
Alimentazione: 110 - 240 V AC 50 / 60 Hz
Dimensioni: Ø 106 x 68 mm
Potenza assorbita: ca. 7mA
Area rilevamento:
orizzontale 360° (Montaggio a soffitto)
Raggio d'azione:
Massima Ø 40 m trasversale
Massima Ø 20 m frontale
Altezza installazione consentita min./max./suggerita per la miglior performance: 2,4 m / 2,6 m / 2,5 m
Classe / Grado protezione: IP54
Classe di isolamento / Classe II
Resistenza agli urti: IK04
Temperatura funzionamento: -25 °C a +50 °C
Involucro in pregiato PC resistente ai raggi UV
Colore di materiale: bianco opaco
Beg luxomat 93377+ 93742 + 93314 o equivalente

Cassetta di derivazione stagna IP56 completa di Tappi coprivite e Pressacavi

230V Presa UNEL 2P+T 16A in scatola portafrutti IP40

COMUNE DI SESTO SAN GIOVANNI (MI)

INTERVENTO DI RIFACIMENTO DELLE COPERTURE, RIPRISTINO DELLE FACCIATE E DELLE SUPERFICI ESTERNE, PROTEZIONE ALLO SFONDELLAMENTO DEI SOLAI E RIFACIMENTO DELLE SOPRASTANTI PAVIMENTAZIONI DI UNA PORZIONE DELLE GALLERIE DEL CIMITERO MONUMENTALE DI SESTO SAN GIOVANNI .

PROGETTO ESECUTIVO

data: 28 luglio 2026

aggiornamento:

Responsabile Unico del Progetto: **Ing. Alessandro Castelli**

Progettisti:

SPADA e ASSOCIATI srl
Sede legale: via Padre Vicinio da Sarsina 42, Cesena
Sede operativa: via Carlo Cattaneo 26, Monza
Mail: progettazione@spadaeassociati.eu
Pec: spadaeassociati@pec.it
Arch. Marco Spada, Ordine degli Architetti PPC di Milano n. 17112

Consulenti:

Tekno progetti — *Progetto strutturale*, *Coordinamento sicurezza*
BiMi3+ ingegneria integrata impianti — *Progetto impianti elettrici*
Arch. Anja Visini — *Rilievi e restituzioni grafiche*
Dott. Andrea Monti — *Progetto di restauro*

PIANTA PIANO INTERRATO (GALLERIA U/V PARTE A)
ILLUMINAZIONE ORDINARIA E DI SICUREZZA
FORZA MOTRICE E ILLUMINAZIONE VOTIVA

scala: 1:50

E.05