

COMUNE DI SESTO SAN GIOVANNI (MI)

INTERVENTO DI RIFACIMENTO DELLE COPERTURE, RIPRISTINO DELLE FACCIATE E DELLE SUPERFICI ESTERNE, PROTEZIONE ALLO SFONDELLAMENTO DEI SOLAI E RIFACIMENTO DELLE SOPRASTANTI PAVIMENTAZIONI DI UNA PORZIONE DELLE GALLERIE DEL CIMITERO MONUMENTALE DI SESTO SAN GIOVANNI .

PROGETTO ESECUTIVO

data
28 luglio 2026

Responsabile Unico del Progetto: Ing. Alessandro Castelli

aggiornamento

Progettisti:



SPADA e ASSOCIATI srl

Sede legale: via Padre Vicinio da Sarsina 42, Cesena
Sede operativa: via Carlo Cattaneo 26, Monza
Mail: progettazione@spadaeassociati.eu
Pec: spadaeassociati@pec.it
Arch. Marco Spada, Ordine degli Architetti PPC di Milano n. 17112

Consulenti:



Progetto strutturale
Coordinamento sicurezza



Progetto impianti elettrici

Arch. Anja Visini


Rilievi e restituzioni grafiche

Dott. Andrea Monti

Progetto di restauro

SCHEMA QUADRO ELETTRICO GALLERIA A-H-S-T-C-J-U-V

E.11

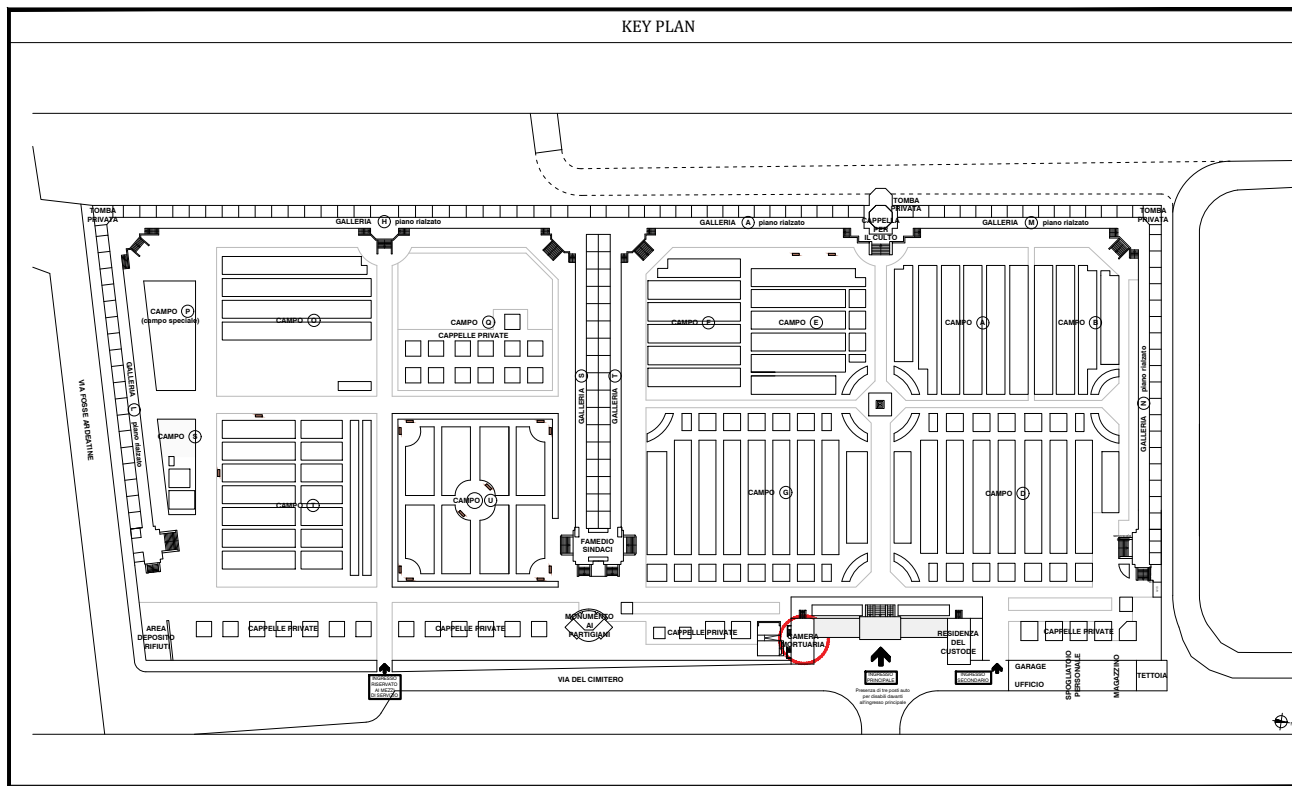[illegible]

REVISIONE FOGLI																			
FOGLIO	REV.									FOGLIO	REV.								
	1	2	3	4	5	6	7	8	9		1	2	3	4	5	6	7	8	9
A										40									
B										41									
1										42									
2										43									
3										44									
4										45									
5										46									
6										47									
7										48									
8										49									
9										50									
10										51									
11										52									
12										53									
13										54									
14										55									
15										56									
16										57									
17										58									
18										59									
19										60									
20										61									
21										62									
22										63									
23										64									
24										65									
25										66									
26										67									
27										68									
28										69									
29										70									
30										71									
31										72									
32										73									
33										74									
34										75									
35										76									
36										77									
37										78									
38										79									
39										80									
○ FOGLIO DI EMISSIONE ● FOGLIO MODIFICATO ✂ FOGLIO ELIMINATO																			

COMMITTENTE

COMUNE DI SESTO SAN GIOVANNI
PIAZZA DELLA RESISTENZA 20
20099 SESTO SAN GIOVANNI (MI)

OGGETTO INTERVENTO

IMPIANTO ILLUMINAZIONE ORDINARIA E DI SICUREZZA
FORZA MOTRICE E ILLUMINAZIONE VOTIVA
GALLERIA A-H-S-T-C-J-U-V CIMITERO MONUMENTALE

[illegible]

SCHEMA QUADRO ELETTRICO GALLERIA A-H-S-T-C-J-U-V

ID QUADRO ELETTRICO

QEAHSTCJUV

ID ELABORATO

E.11

FOGLIO

A

SEGUE


B

SPECIFICHE DI CABLAGGIO ☐ CONNESSIONE CAVI IN USCITA DIRETTAMENTE AGLI INTERRUTTORI ☒ CONNESSIONE CAVI IN USCITA TRAMITE MORSETTIERA DIN SEZIONE MORSETTI DI POTENZA: MINIMA 4mmq E COMUNQUE PARI O MAGGIORE ALLA SEZIONE DEL CAVO IN INGRESSO/USCITA SEZIONE MORSETTI AUSILIARI: MINIMA 2,5mmq E COMUNQUE PARI O MAGGIORE ALLA SEZIONE DEL CAVO IN INGRESSO/USCITA TIPOLOGIA CONDUTTORI DI CABLAGGIO (POTENZA / AUSILIARI) SE NON DIVERSAMENTE SPECIFICATO: ☒ FS17 ☐ FG17 ☐ MESSA A TERRA PORTINE (OVE NECESSARIO E PRESCRITTO DAL COSTRUTTORE DELLA CARPENTERIA) COLORAZIONE CONDUTTORI DALLE BARRE / MORSETTIERA DI RIPARTIZIONE FINO ALLA MORSETTIERA FASI= L1 NERO - L2 MARRONE - L3 GRIGIO AUSILIARI 110V OPPURE 230V-50Hz (Secondario trasformatori)= NERO NEUTRO= BLU AUSILIARI <=50V-50Hz= ROSSO TERRA= GIALLO/VERDE AUSILIARI <=50V V.c.c.= ROSSO AUSILIARI 230V-50Hz= NERO/BLU AUSILIARI ESTERNI (Tensioni interconnesse)= ARANCIONE SEZIONE CONDUTTORI CIRCUITI AUSILIARI 1.5mmq SE NON DIVERSAMENTE SPECIFICATO CIRCUITI VOLTMETRICI (Misure)=1.5mmq CIRCUITI AMPEROMETRICI (Misure)=2.5mmq FINO A 1M - 4mmq DA 1 A 10M - 6mmq DA 10 A 20M - 10mmq SUPERIORE A 20M FS17/H07Z1-K (TEMPERATURA MAX DI ESERCIZIO 70°) FG17 (TEMPERATURA MAX DI ESERCIZIO 90°) IN PROTEZIONE / RELE' 1-9A SEZ. 1.5mmq IN PROTEZIONE / RELE' 10-15A SEZ. 2.5mmq IN PROTEZIONE / RELE' 16-20A SEZ. 4mmq IN PROTEZIONE / RELE' 21-25A SEZ. 6mmq IN PROTEZIONE / RELE' 26-40A SEZ. 10mmq IN PROTEZIONE / RELE' 41-54A SEZ. 16mmq IN PROTEZIONE / RELE' 55-70A SEZ. 25mmq IN PROTEZIONE / RELE' 71-90A SEZ. 35mmq IN PROTEZIONE / RELE' 91-100A SEZ. 50mmq IN PROTEZIONE / RELE' 101-130A SEZ. 70mmq IN PROTEZIONE / RELE' 131-160A SEZ. 95mmq PER CORRENTI NOMINALI SUPERIORI A 160 A IN SBARRA RIGIDA E/O FLESS. SECONDO INDICAZIONI RIPORTATE DA SCHEMA INTESTAZIONE CONDUTTORI DI CABLAGGIO E CAVI IN INGRESSO/USCITA TRAMITE PUNTALI E CAPICORDA A CRIMPARE TIPOLOGIA RIPARTIZIONE ALIMENTAZIONE INTERRUTTORI ☐ BARRA DI RAME ☒ MORSETTIERA DI RIPARTIZIONE CORRENTE NOMINALE SBARRE/MORSETTIERA DI RIPARTIZIONE PARI O MAGGIORE ALLA CORRENTE NOMINALE DELL'INTERRUPTORE DI PROTEZIONE POSTO A MONTE COLLEGAMENTO CONDUTTORI DI PROTEZIONE / EQUIPOTENZIALI ☐ BARRA DI RAME ☒ MORSETTIERA DI RIPARTIZIONE CONDIZIONI AMBIENTALI LUOGO DI INSTALLAZIONE: ☒ INTERNO ☐ ESTERNO MA PROTETTO DAGLI AGENTI ATMOSFERICI E RAGGI UV ☐ ESTERNO ED ESPOSTO AGLI AGENTI ATMOSFERICI E RAGGI UV TEMPERATURA AMBIENTE: 35° CONDIZIONI PARTICOLARI: ☒ NESSUNA ☐ FORTE UMIDITA' ☐ PRESENZA DI CLORO ☐ PRESENZA DI ACIDI ☐ ALTRO: -			CARATTERISTICHE ELETTRICHE TENSIONE NOMINALE CIRCUITI (SEZIONE ORDINARIA) : 230V TENSIONE NOMINALE CIRCUITI (SEZIONE SICUREZZA) : TENSIONE NOMINALE CIRCUITI (SEZIONE PREFERENZIALE) : TENSIONE NOMINALE CIRCUITI (SEZIONE GRUPPO ELETTROGENO) : TENSIONE NOMINALE CIRCUITI AUSILIARI : FREQUENZA DI FUNZIONAMENTO : 50 Hz SISTEMA ELETTRICO : TT☒ TN-S☐ TN-C☐			CARATTERISTICHE MECCANICHE MARCA/MODELLO/CODICE CARPENTERIA : BOCCHIOTTI VTR05 OBLO' O EQUIVALENTE DIMENSIONI LxHxP (mm) : 540x650x260 FORMA DI SEGREGAZIONE : 1 MATERIALE CARPENTERIA : VETRORESINA VERNICIATURA ESTERNA : STANDARD GRADO DI PROTEZIONE ESTERNO : IP66 ACCESSIBILITA' : ANTERIORE MODALITA' ACCESSO ALLA CARPENTERIA : ☐ DALL'ALTO ☒ DAL BASSO LINEE IN INGRESSO : ☐ PRESSACAVI ☒ RACCORDI SCATOLA/TUBO MODALITA' ACCESSO ALLA CARPENTERIA : ☐ DALL'ALTO ☒ DAL BASSO LINEE IN USCITA : ☐ PRESSACAVI ☒ RACCORDI SCATOLA/TUBO			ELENCO LINEE IN INGRESSO SEZIONE ORDINARIA TIPO E FORMAZIONE LINEA N1VV-K 2x(5G6) ARRIVO DA (APPARECCHIATURA O ID QUADRO ELETTRICO) QUADRO ELETTRICO GENERALE ELABORATO QUADRO ELETTRICO A MONTE QEG IDENTIFICATIVO CIRCUITO QEG_QEAHSTCJUV IDENTIFICATIVO INTERRUPTORE DI PROTEZIONE A MONTE OR_1 SEZIONE SICUREZZA TIPO E FORMAZIONE LINEA ARRIVO DA (APPARECCHIATURA O ID QUADRO ELETTRICO) ELABORATO QUADRO ELETTRICO A MONTE IDENTIFICATIVO CIRCUITO IDENTIFICATIVO INTERRUPTORE DI PROTEZIONE A MONTE SEZIONE PREFERENZIALE TIPO E FORMAZIONE LINEA ARRIVO DA (APPARECCHIATURA O ID QUADRO ELETTRICO) ELABORATO QUADRO ELETTRICO A MONTE IDENTIFICATIVO CIRCUITO IDENTIFICATIVO INTERRUPTORE DI PROTEZIONE A MONTE SEZIONE GRUPPO ELETTROGENO TIPO E FORMAZIONE LINEA ARRIVO DA (APPARECCHIATURA O ID QUADRO ELETTRICO) ELABORATO QUADRO ELETTRICO A MONTE IDENTIFICATIVO CIRCUITO IDENTIFICATIVO INTERRUPTORE DI PROTEZIONE A MONTE		
COMMITTENTE		OGGETTO INTERVENTO		DESCRIZIONE ELABORATO		FOGLIO					
COMUNE DI SESTO SAN GIOVANNI PIAZZA DELLA RESISTENZA 20 20099 SESTO SAN GIOVANNI (MI)		IMPIANTO ILLUMINAZIONE ORDINARIA E DI SICUREZZA FORZA MOTRICE E ILLUMINAZIONE VOTIVA GALLERIA A-H-S-T-C-J-U-V CIMITERO MONUMENTALE		SCHEMA QUADRO ELETTRICO GALLERIA A-H-S-T-C-J-U-V		B					
				ID QUADRO ELETTRICO		SEGUE					
				QEAHSTCJUV							
				ID ELABORATO		C					
				E.11							

TARGHETTA IDENTIFICAZIONE QUADRO ELETTRICO	
EVENTUALE LOGO DEL QUADRISTA	
RIFERIMENTI DI CONTATTO DEL QUADRISTA	
IDENTIFICAZIONE DEL QUADRO ELETTRICO DA PARTE DEL QUADRISTA (MATRICOLA/NUMERO COMMESSA/ECC)	
DATA REALIZZAZIONE	
IDENTIFICATIVO DI PROGETTO DEL QUADRO ELETTRICO (PER ESEMPIO Q.E. GENERALE)	
RIFERIMENTO ELABORATO DI PROGETTO E NUMERO DI REVISIONE (PER ESEMPIO E50 REV.1)	
ELENCO LINEE IN INGRESSO IN BASE A QUELLE PRESENTI NEL QUADRO ELETTRICO (ESEMPIO)	
SEZIONE	ORDINARIA
ARRIVO DA (APPARECCHIATURA O ID QUADRO ELETTRICO)	Q.E. GENERALE
ELABORATO QUADRO ELETTRICO A MONTE	E50
IDENTIFICATIVO CIRCUITO	OR-001
IDENTIFICATIVO INTERRUTTORE DI PROTEZIONE A MONTE	OR1
SEZIONE	SICUREZZA
ARRIVO DA (APPARECCHIATURA O ID QUADRO ELETTRICO)	Q.E. GENERALE
ELABORATO QUADRO ELETTRICO A MONTE	E50
IDENTIFICATIVO CIRCUITO	SI-001
IDENTIFICATIVO INTERRUTTORE DI PROTEZIONE A MONTE	SI1
SEZIONE	PREFERENZIALE
ARRIVO DA (APPARECCHIATURA O ID QUADRO ELETTRICO)	Q.E. GENERALE
ELABORATO QUADRO ELETTRICO A MONTE	E50
IDENTIFICATIVO CIRCUITO	PR-001
IDENTIFICATIVO INTERRUTTORE DI PROTEZIONE A MONTE	PR1
SEZIONE	GRUPPO ELETTROGENO
ARRIVO DA (APPARECCHIATURA O ID QUADRO ELETTRICO)	Q.E. GENERALE
ELABORATO QUADRO ELETTRICO A MONTE	E50
IDENTIFICATIVO CIRCUITO	GE-001
IDENTIFICATIVO INTERRUTTORE DI PROTEZIONE A MONTE	GE1


SULLA PORTELLA ESTERNA DELLA CARPENTERIA DOVRA' ESSERE PRESENTE LA TARGHETTA DI IDENTIFICAZIONE DEL QUADRO
CON LE INFORMAZIONI MINIME INDICATE SOPRA
IL QUADRISTA AVRA' LA FACOLTA DI AGGIUNGERE ALTRE INFORMAZIONI CHE RITERRA' UTILI

COMMITTENTE COMUNE DI SESTO SAN GIOVANNI PIAZZA DELLA RESISTENZA 20 20099 SESTO SAN GIOVANNI (MI)	OGGETTO INTERVENTO IMPIANTO ILLUMINAZIONE ORDINARIA E DI SICUREZZA FORZA MOTRICE E ILLUMINAZIONE VOTIVA GALLERIA A-H-S-T-C-J-U-V CIMITERO MONUMENTALE	DESCRIZIONE ELABORATO SCHEMA QUADRO ELETTRICO GALLERIA A-H-S-T-C-J-U-V	FOGLIO C
		ID QUADRO ELETTRICO QEAHSTCJUV	SEGUE
		ID ELABORATO E.11	1

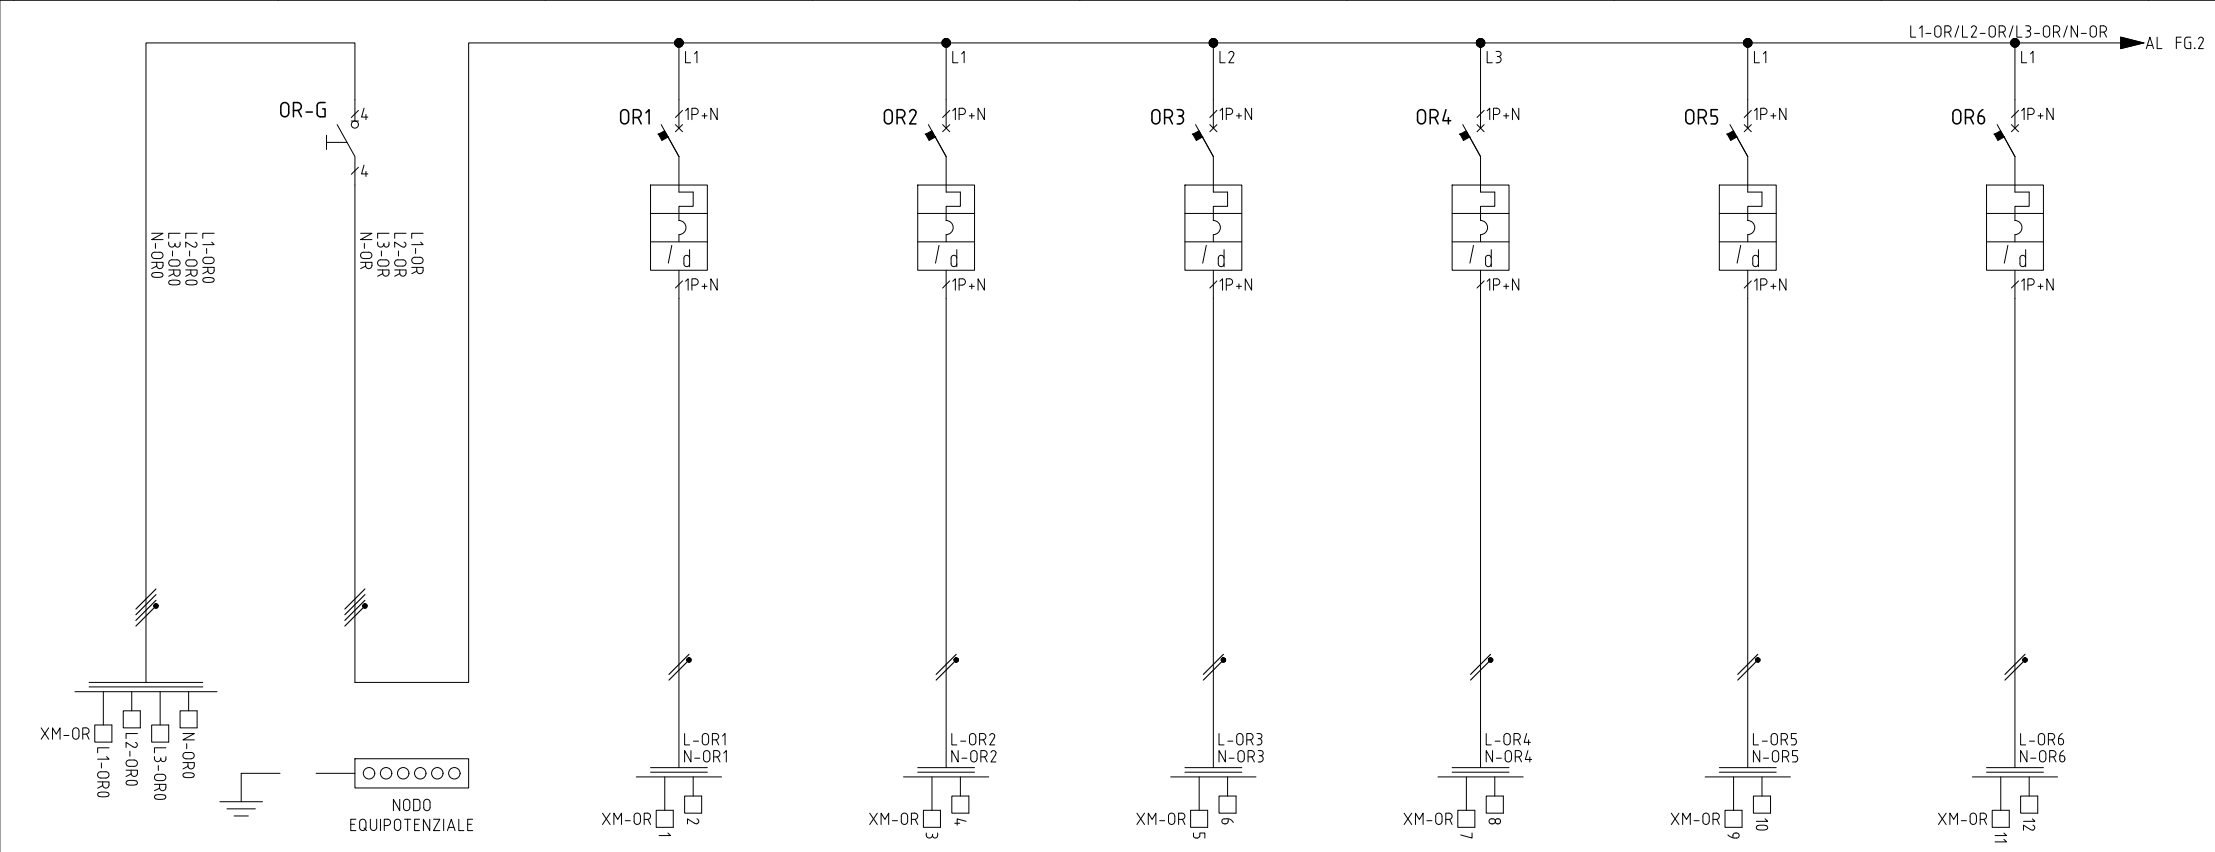


UTENZA	IDENTIFICAZIONE CIRCUITO			QEAHSTCJUV_C_PI_LH_01		QEAHSTCJUV_J_PI_LH_01		QEAHSTCJUV_U_PI_LH_01		QEAHSTCJUV_V_PI_LH_01		QEAHSTCJUV_A_PR_LH_01		QEAHSTCJUV_H_PR_LH_01			
	DENOMINAZIONE		GENERALE		ILLUMINAZIONE ORDINARIA E SICUREZZA GALLERIA C - PIANO INTERRATO		ILLUMINAZIONE ORDINARIA E SICUREZZA GALLERIA J - PIANO INTERRATO		ILLUMINAZIONE ORDINARIA E SICUREZZA GALLERIA U - PIANO INTERRATO		ILLUMINAZIONE ORDINARIA E SICUREZZA GALLERIA V - PIANO INTERRATO		ILLUMINAZIONE ORDINARIA E SICUREZZA GALLERIA A - PIANO RIALZATO		ILLUMINAZIONE ORDINARIA E SICUREZZA GALLERIA H - PIANO RIALZATO		
LINEA	TIPOLOGIA				FS17		FS17		FS17		FS17		FS17		FS17		
	FORMAZIONE E SEZIONE				3G2,5		3G2,5		3G2,5		3G2,5		3G2,5		3G2,5		
	TIPOLOGIA PE (SE SEPARATO)																
	FORMAZIONE E SEZIONE																
PROTEZIONE	TIPO		SEZIONATORE		MT+D		MT+D		MT+D		MT+D		MT+D		MT+D		
	MARCA/MODELLO/CODICE																
	IN		(A)	4x32		10		10		10		10		10		10	
	IRTH			10		10		10		10		10		10			
	IRMAGN			100		100		100		100		100		100			
	IRMAGN Max																
	P.I. (kA) minimo		Icn/Ics/Icu	4,5		Ics	4,5		Ics	4,5		Ics	4,5		Ics	4,5	
	IrDiff (mA)			30			30			30			30			30	
	CLASSE		TEMPO (s)			A	ISTANTANEO	A		ISTANTANEO	A		ISTANTANEO	A		ISTANTANEO	A
ACCESSORI																	

1	2	3	4	5	6	7	8	
---	---	---	---	---	---	---	---	--

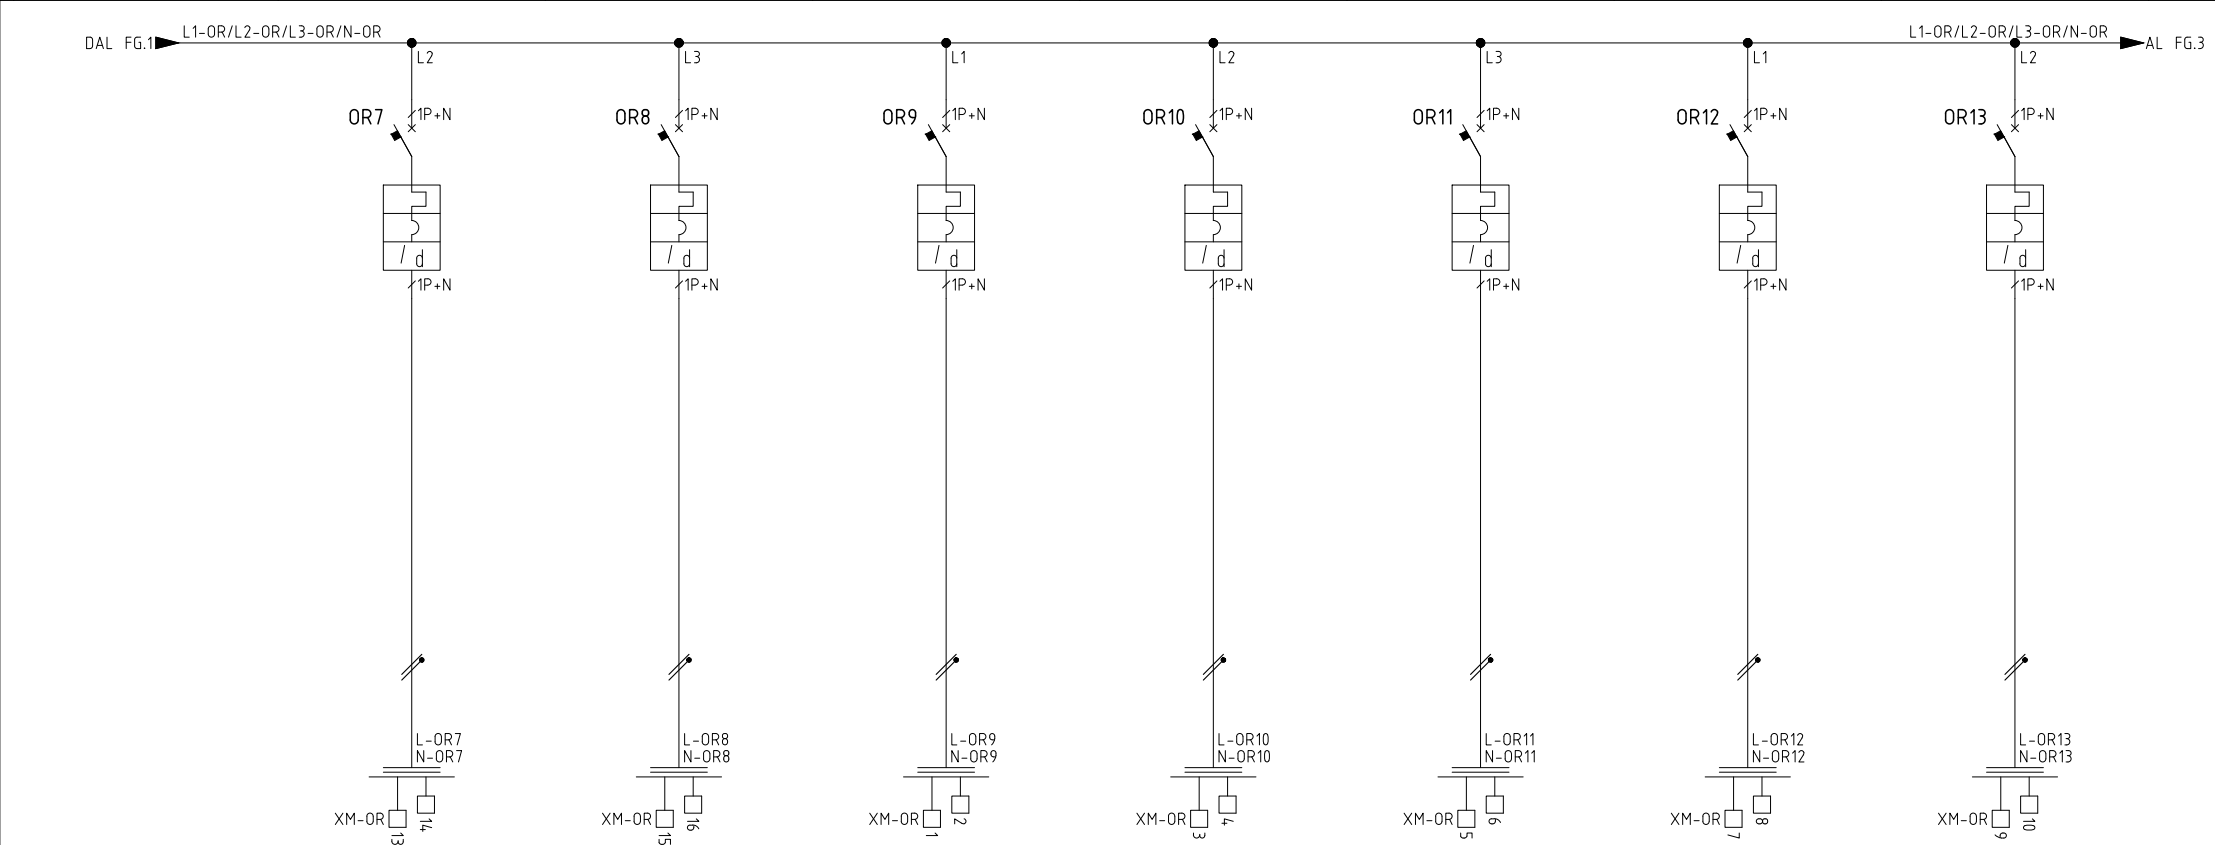


UTENZA	IDENTIFICAZIONE CIRCUITO		QEAHSTCJUV_S_PR_LH_01		QEAHSTCJUV_T_PR_LH_01		QEAHSTCJUV_C_PI_FM_01		QEAHSTCJUV_J_PI_FM_01		QEAHSTCJUV_U_PI_FM_01		QEAHSTCJUV_V_PI_FM_01		QEAHSTCJUV_A_PR_FM_01	
	DENOMINAZIONE		ILLUMINAZIONE ORDINARIA E SICUREZZA GALLERIA S - PIANO RIALZATO		ILLUMINAZIONE ORDINARIA E SICUREZZA GALLERIA T - PIANO RIALZATO		FORZA MOTRICE GALLERIA C - PIANO INTERRATO		FORZA MOTRICE GALLERIA J - PIANO INTERRATO		FORZA MOTRICE GALLERIA U - PIANO INTERRATO		FORZA MOTRICE GALLERIA V - PIANO INTERRATO		FORZA MOTRICE GALLERIA A - PIANO RIALZATO	
LINEA	TIPOLOGIA		FS17		FS17		FS17		FS17		FS17		FS17		FS17	
	FORMAZIONE E SEZIONE		3G2,5		3G2,5		3G2,5		3G2,5		3G2,5		3G2,5		3G2,5	
	TIPOLOGIA PE (SE SEPARATO)															
	FORMAZIONE E SEZIONE															
PROTEZIONE	TIPO		MT+D		MT+D		MT+D		MT+D		MT+D		MT+D		MT+D	
	MARCA/MODELLO/CODICE															
	IN		10		10		10		10		10		10		10	
	IRTH		10		10		10		10		10		10		10	
	IRMAGN		100		100		100		100		100		100		100	
	IRMAGN Max															
	P.I. (kA) minimo		4,5		4,5		4,5		4,5		4,5		4,5		4,5	
	IcrDiff (mA)		lcs		lcs		lcs		lcs		lcs		lcs		lcs	
	CLASSE		30		30		30		30		30		30		30	
TEMPO (s)		A		A		A		A		A		A		A		
ISTANTANEO		ISTANTANEO		ISTANTANEO		ISTANTANEO		ISTANTANEO		ISTANTANEO		ISTANTANEO		ISTANTANEO		
ACCESSORI																


COMMITTENTE COMUNE DI SESTO SAN GIOVANNI PIAZZA DELLA RESISTENZA 20 20099 SESTO SAN GIOVANNI (MI)	OGGETTO INTERVENTO IMPIANTO FORZA MOTRICE E DI SICUREZZA FORZA MOTRICE E ILLUMINAZIONE VOTIVA GALLERIA A-H-S-T-C-J-U-V CIMITERO MONUMENTALE	DESCRIZIONE ELABORATO SCHEMA QUADRO ELETTRICO GALLERIA A-H-S-T-C-J-U-V	FOGLIO 2
		ID QUADRO ELETTRICO QEAHSTCJUV	SEGUE
		ID ELABORATO E.11	3

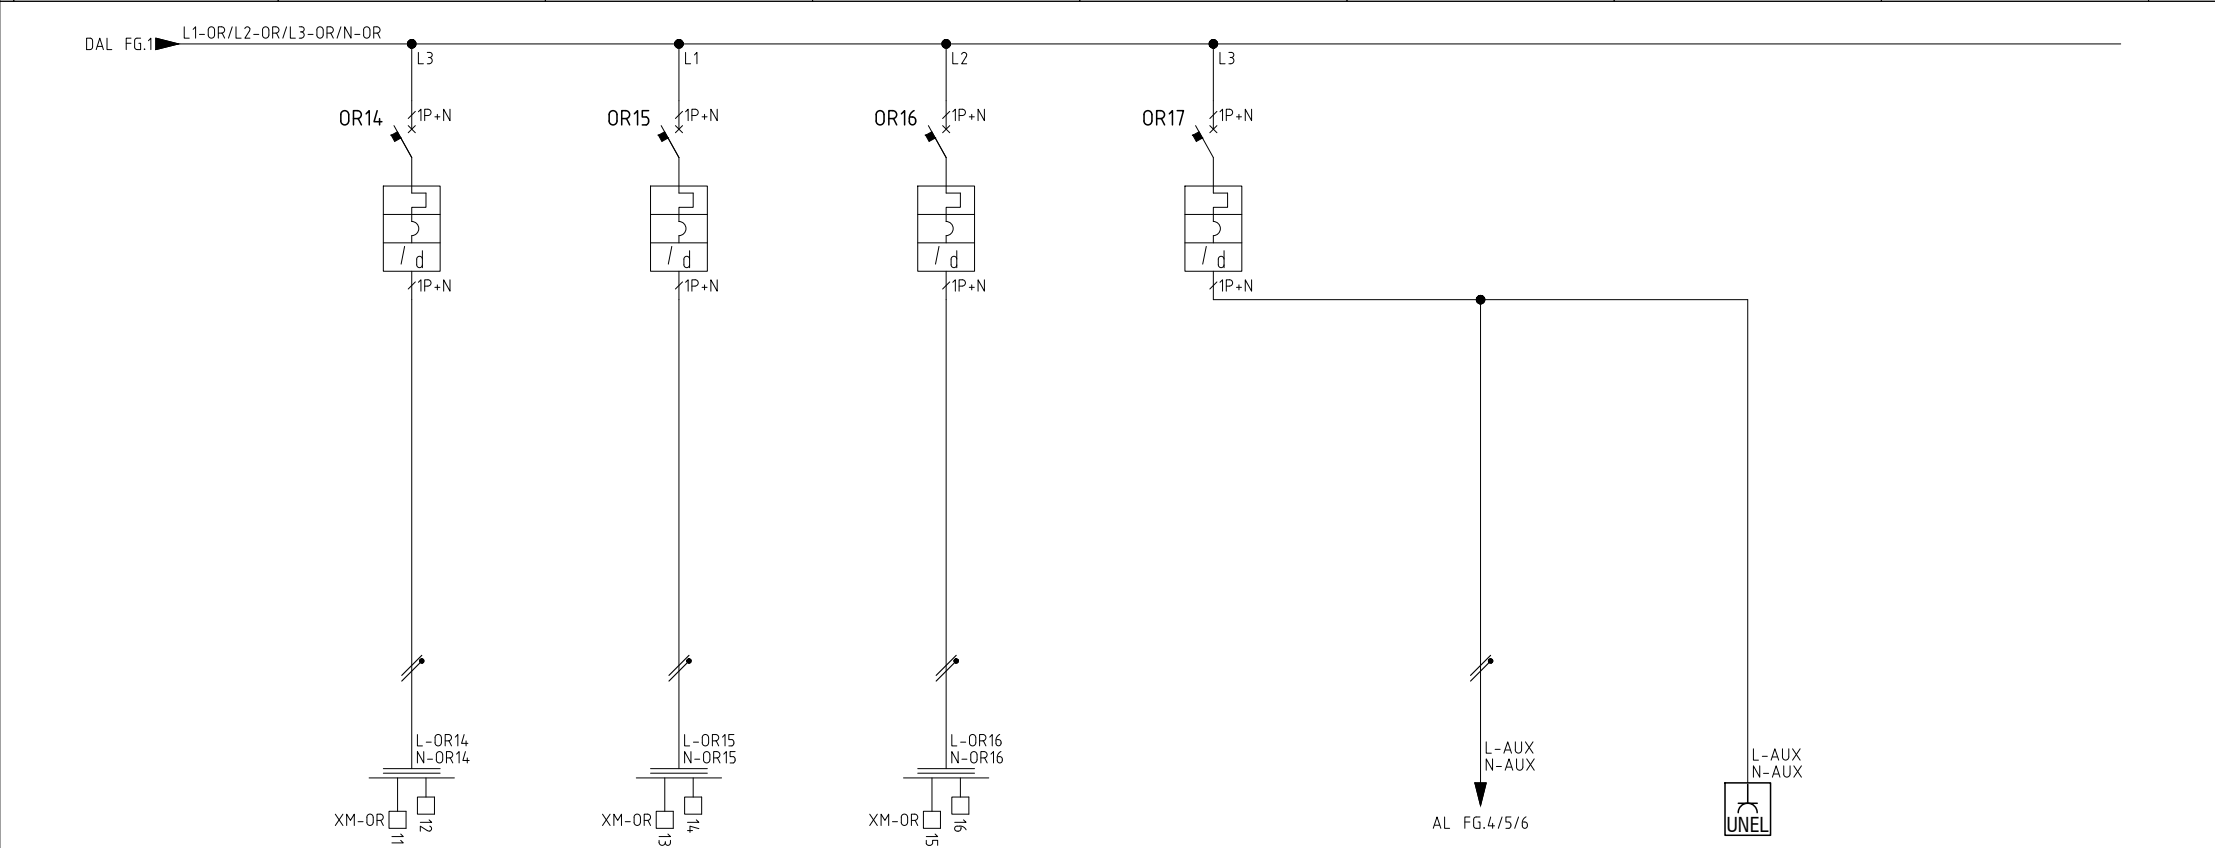


UTENZA	IDENTIFICAZIONE CIRCUITO		QEAHSTCJUV_H_PR_FM_01		QEAHSTCJUV_S_PR_FM_01		QEAHSTCJUV_T_PR_FM_01						
	DENOMINAZIONE		FORZA MOTRICE GALLERIA H - PIANO RIALZATO		FORZA MOTRICE GALLERIA S - PIANO RIALZATO		FORZA MOTRICE GALLERIA T - PIANO RIALZATO		GENERALE AUSILIARI QUADRO ELETTRICO		ALIMENTATORI DALI		
LINEA	TIPOLOGIA		FS17		FS17		FS17						
	FORMAZIONE E SEZIONE		3G2,5		3G2,5		3G2,5						
	TIPOLOGIA PE (SE SEPARATO)												
	FORMAZIONE E SEZIONE												
PROTEZIONE	TIPO		MT+D		MT+D		MT+D		MT+D				
	MARCA/MODELLO/CODICE												
	IN	(A)	10		10		10		6				
			10		10		10		6				
			100		100		100		60				
	IRMAGN												
	IRMAGN Max												
	P.I. (kA) minimo		Icn/Ics/Icu	4,5	Ics	4,5	Ics	4,5	Ics	4,5	Ics		
	IrDiff (mA)			30		30		30		30			
CLASSE		TEMPO (s)	A	ISTANTANEO	A	ISTANTANEO	A	ISTANTANEO	A	ISTANTANEO			
ACCESSORI													

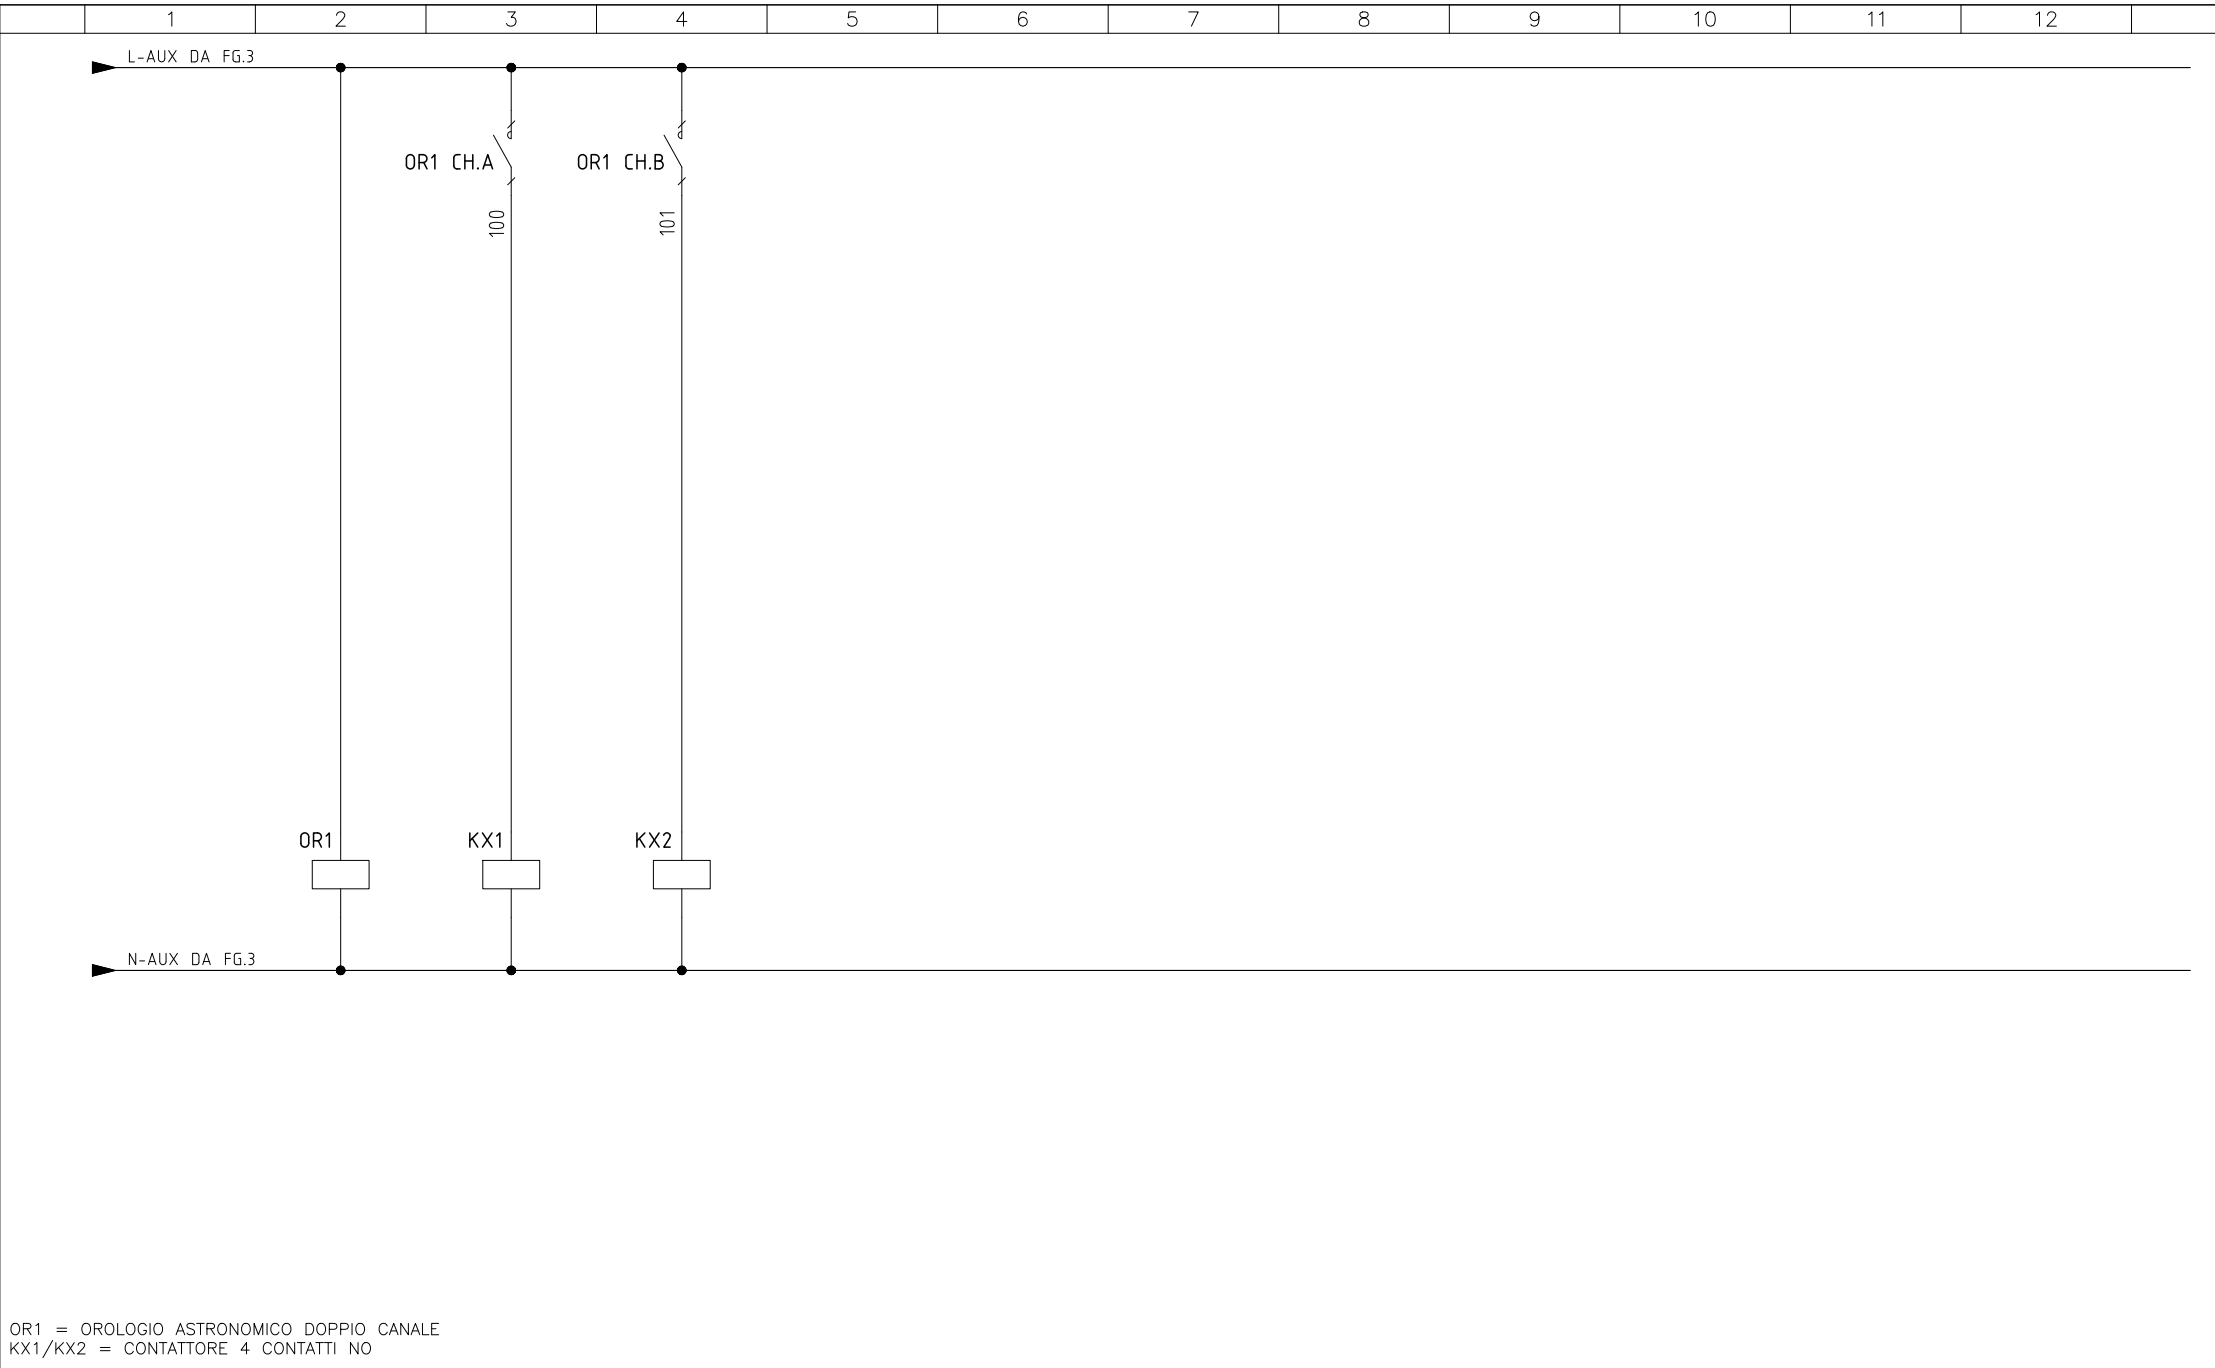


COMMITTENTE COMUNE DI SESTO SAN GIOVANNI PIAZZA DELLA RESISTENZA 20 20099 SESTO SAN GIOVANNI (MI)	OGGETTO INTERVENTO	DESCRIZIONE ELABORATO	FOGLIO
	IMPIANTO ILLUMINAZIONE ORDINARIA E DI SICUREZZA FORZA MOTRICE E ILLUMINAZIONE VOTIVA GALLERIA A-H-S-T-C-J-U-V CIMITERO MONUMENTALE	SCHEMA QUADRO ELETTRICO GALLERIA A-H-S-T-C-J-U-V	4
		ID QUADRO ELETTRICO QEAHSTCJUV	SEGUE
		ID ELABORATO E.11	5

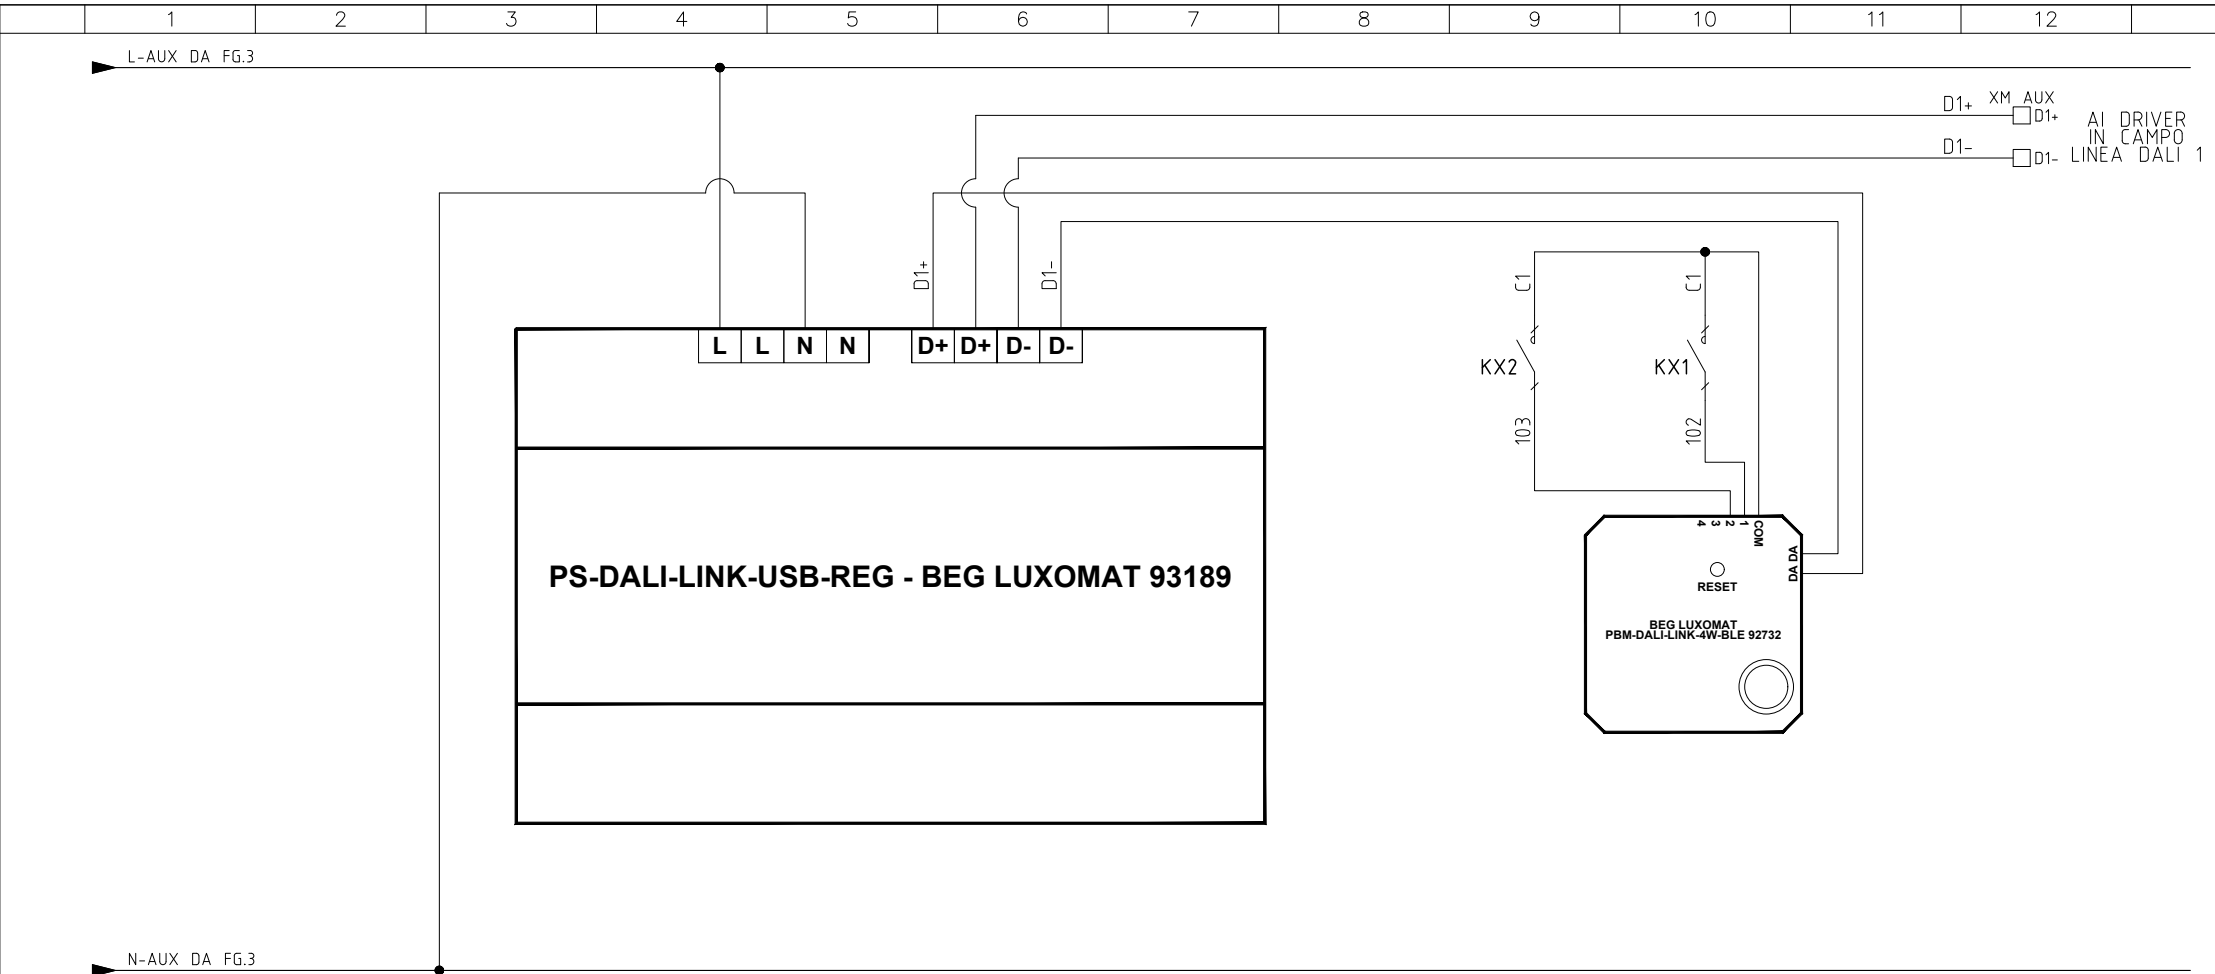


COMMITTENTE COMUNE DI SESTO SAN GIOVANNI PIAZZA DELLA RESISTENZA 20 20099 SESTO SAN GIOVANNI (MI)	OGGETTO INTERVENTO	DESCRIZIONE ELABORATO	FOGLIO
	IMPIANTO ILLUMINAZIONE ORDINARIA E DI SICUREZZA FORZA MOTRICE E ILLUMINAZIONE VOTIVA GALLERIA A-H-S-T-C-J-U-V CIMITERO MONUMENTALE	SCHEMA QUADRO ELETTRICO GALLERIA A-H-S-T-C-J-U-V	5
		ID QUADRO ELETTRICO QEAHSTCJUV	SEGUE
		ID ELABORATO E.11	6

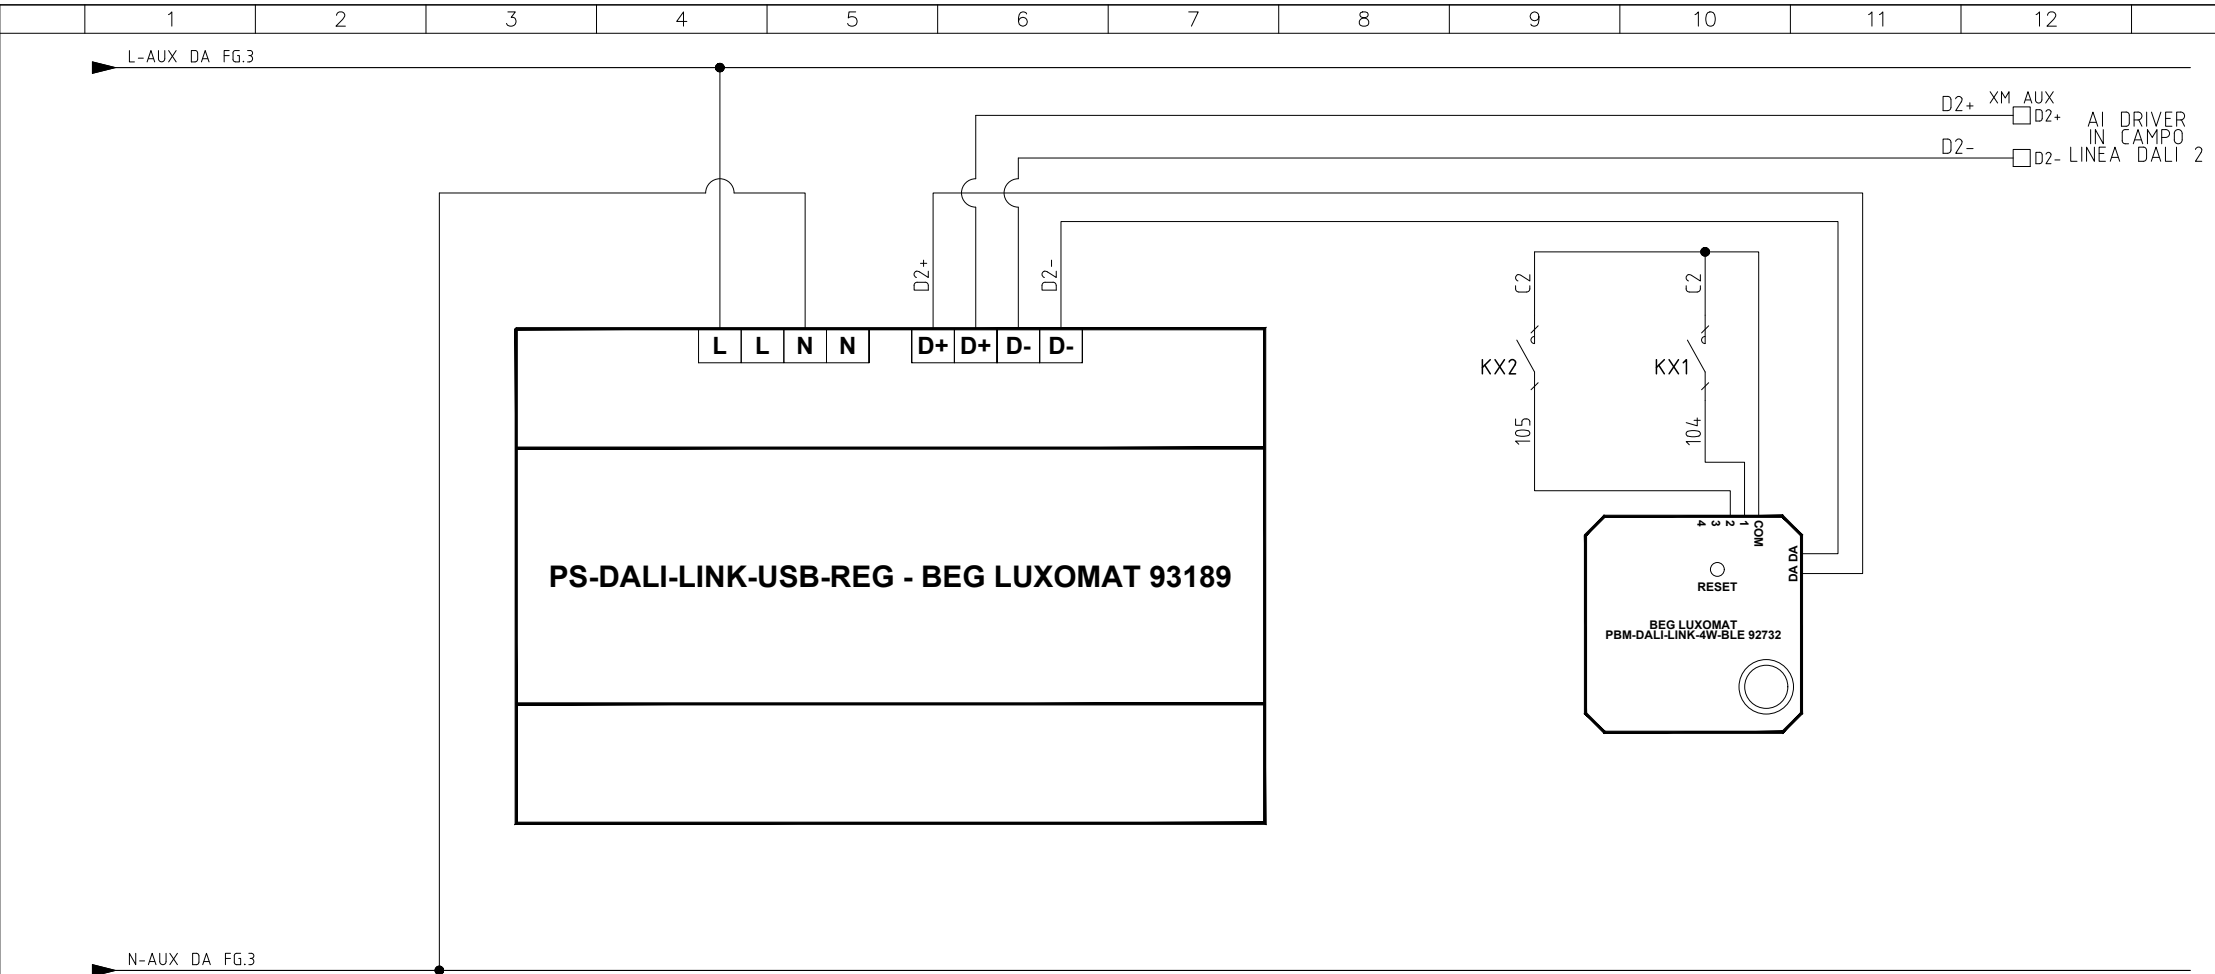

COMMITTENTE	OGGETTO INTERVENTO	DESCRIZIONE ELABORATO	FOGLIO
COMUNE DI SESTO SAN GIOVANNI PIAZZA DELLA RESISTENZA 20 20099 SESTO SAN GIOVANNI (MI)	IMPIANTO ILLUMINAZIONE ORDINARIA E DI SICUREZZA FORZA MOTRICE E ILLUMINAZIONE VOTIVA GALLERIA A-H-S-T-C-J-U-V CIMITERO MONUMENTALE	SCHEMA QUADRO ELETTRICO GALLERIA A-H-S-T-C-J-U-V	6
		ID QUADRO ELETTRICO QEAHSTCJUV	SEGUE
		ID ELABORATO E.11	7

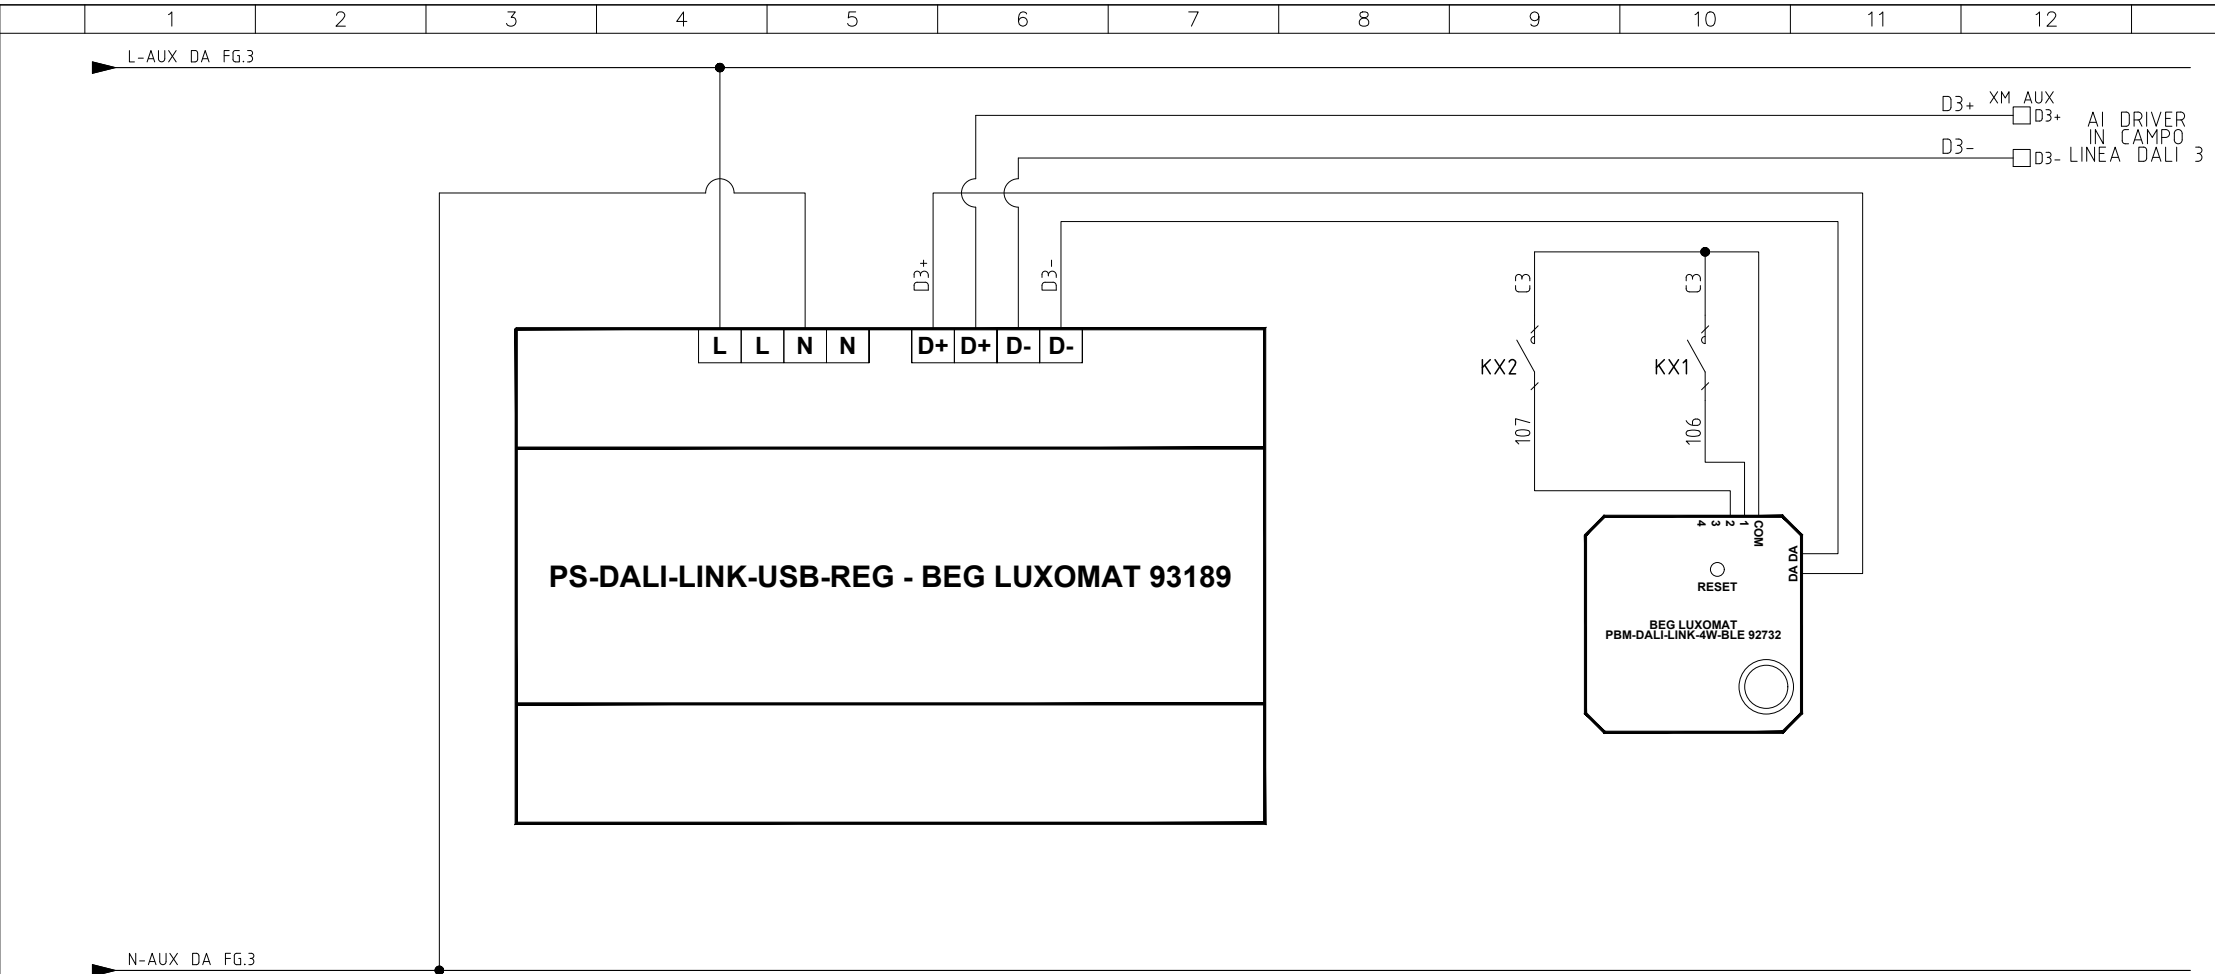

COMMITTENTE	OGGETTO INTERVENTO	DESCRIZIONE ELABORATO	FOGLIO
COMUNE DI SESTO SAN GIOVANNI PIAZZA DELLA RESISTENZA 20 20099 SESTO SAN GIOVANNI (MI)	IMPIANTO ILLUMINAZIONE ORDINARIA E DI SICUREZZA FORZA MOTRICE E ILLUMINAZIONE VOTIVA GALLERIA A-H-S-T-C-J-U-V CIMITERO MONUMENTALE	SCHEMA QUADRO ELETTRICO GALLERIA A-H-S-T-C-J-U-V	7
		ID QUADRO ELETTRICO QEAHSTCJUV	SEGUE
		ID ELABORATO E.11	8

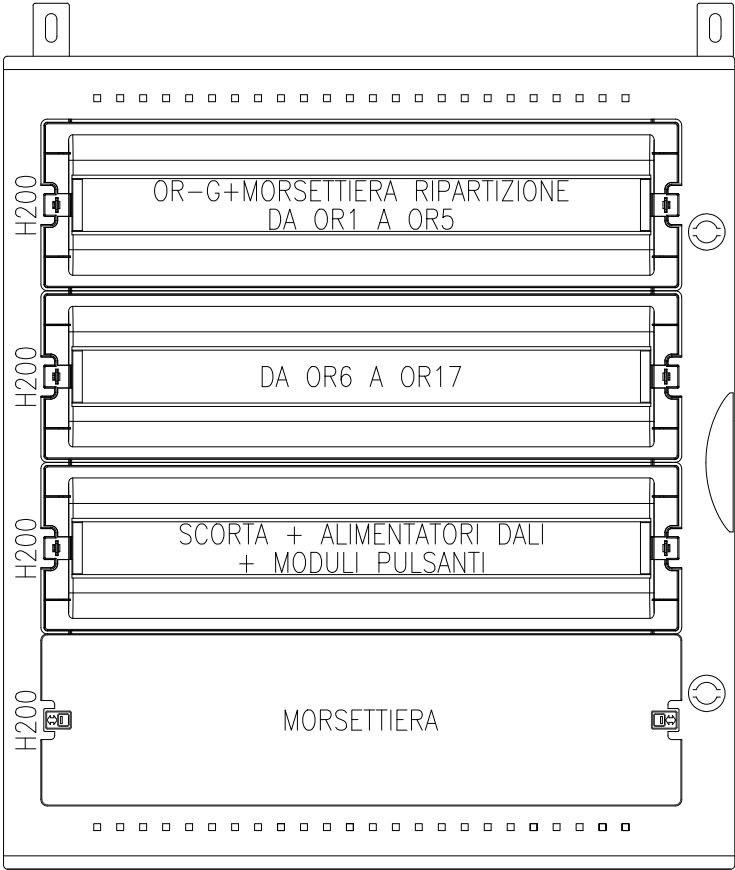

COMMITTENTE COMUNE DI SESTO SAN GIOVANNI PIAZZA DELLA RESISTENZA 20 20099 SESTO SAN GIOVANNI (MI)	OGGETTO INTERVENTO IMPIANTO ILLUMINAZIONE ORDINARIA E DI SICUREZZA FORZA MOTRICE E ILLUMINAZIONE VOTIVA GALLERIA A-H-S-T-C-J-U-V CIMITERO MONUMENTALE	DESCRIZIONE ELABORATO SCHEMA QUADRO ELETTRICO GALLERIA A-H-S-T-C-J-U-V	FOGLIO 8
		ID QUADRO ELETTRICO QEAHSTCJUV	SEGUE
		ID ELABORATO E.11	/