
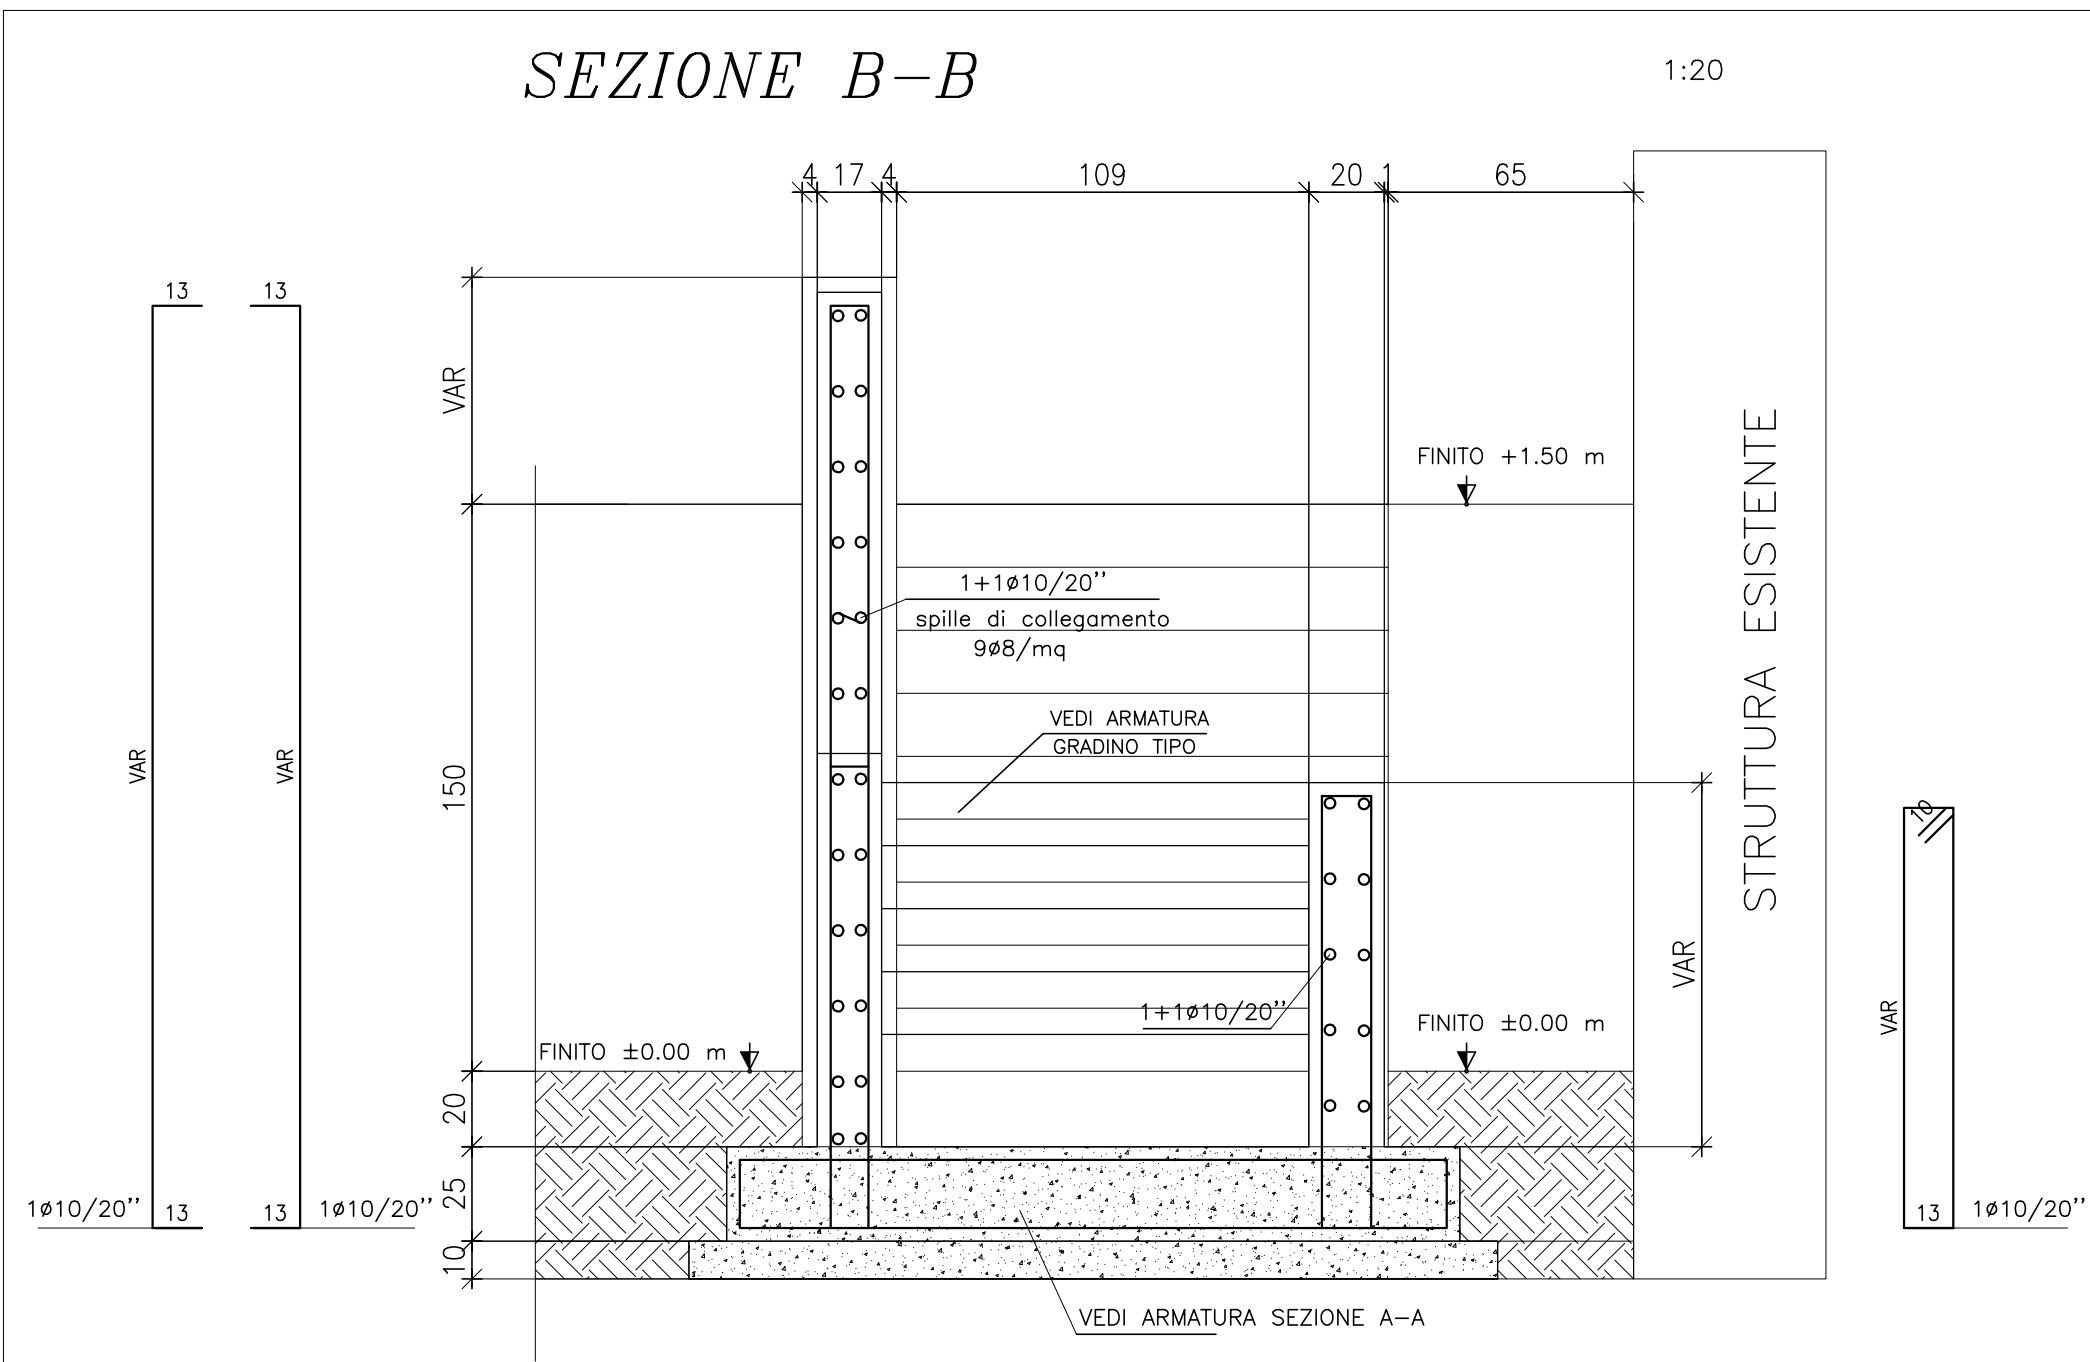
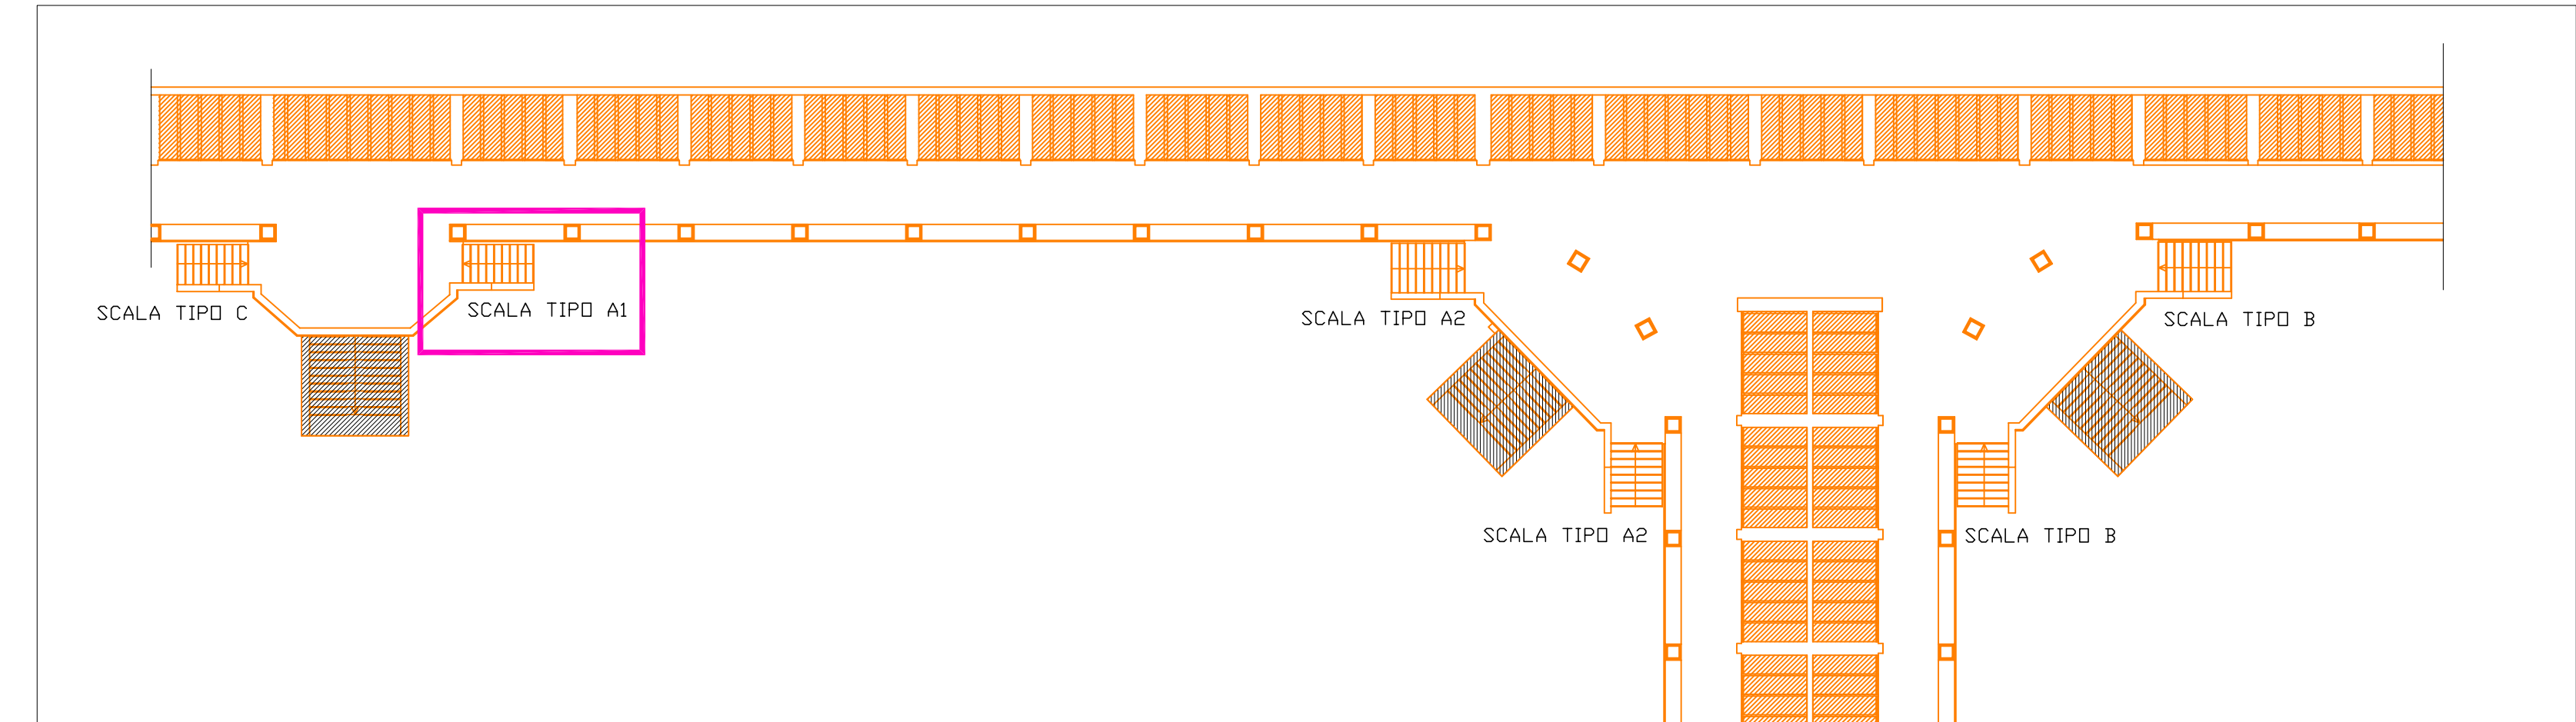
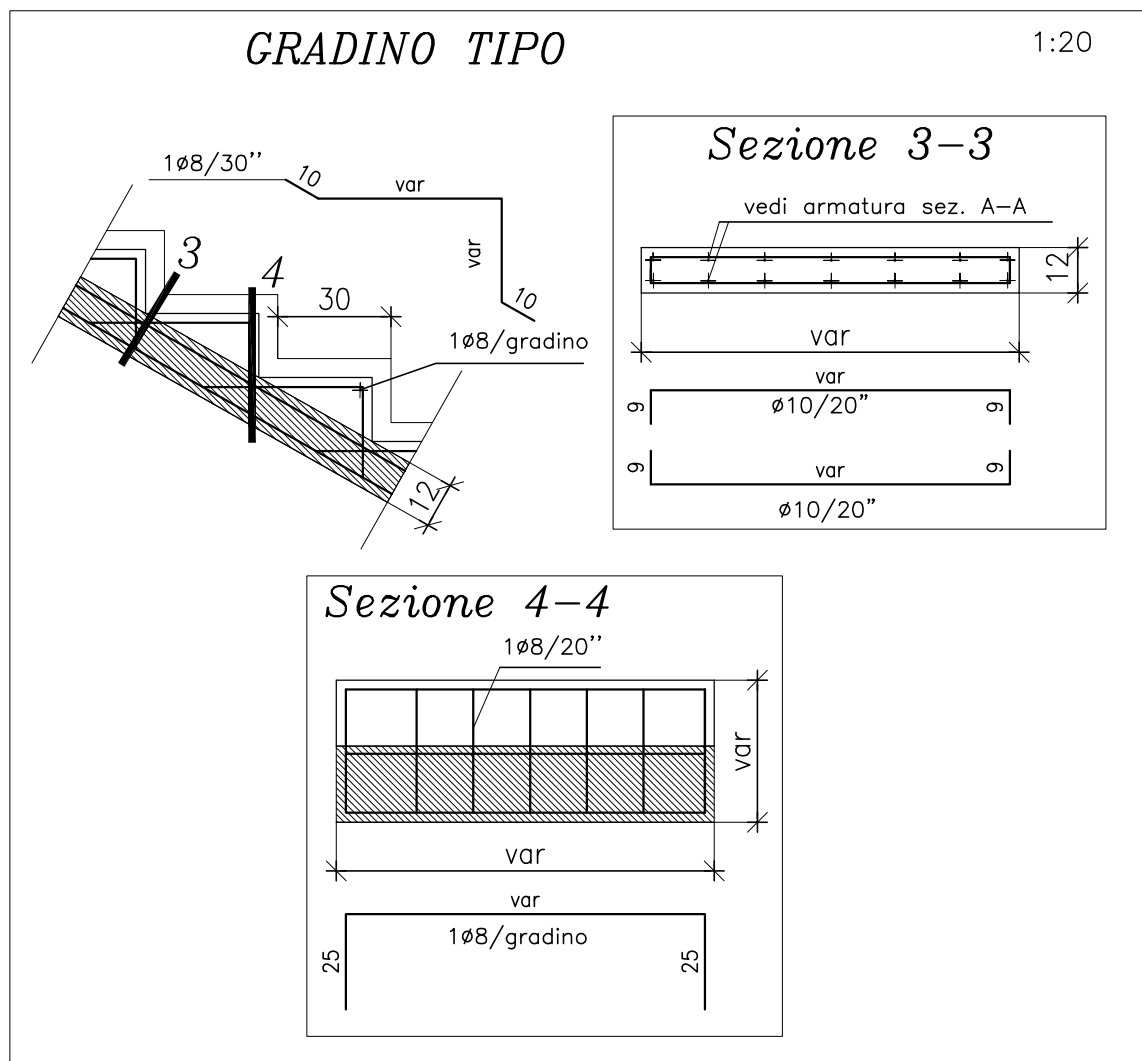
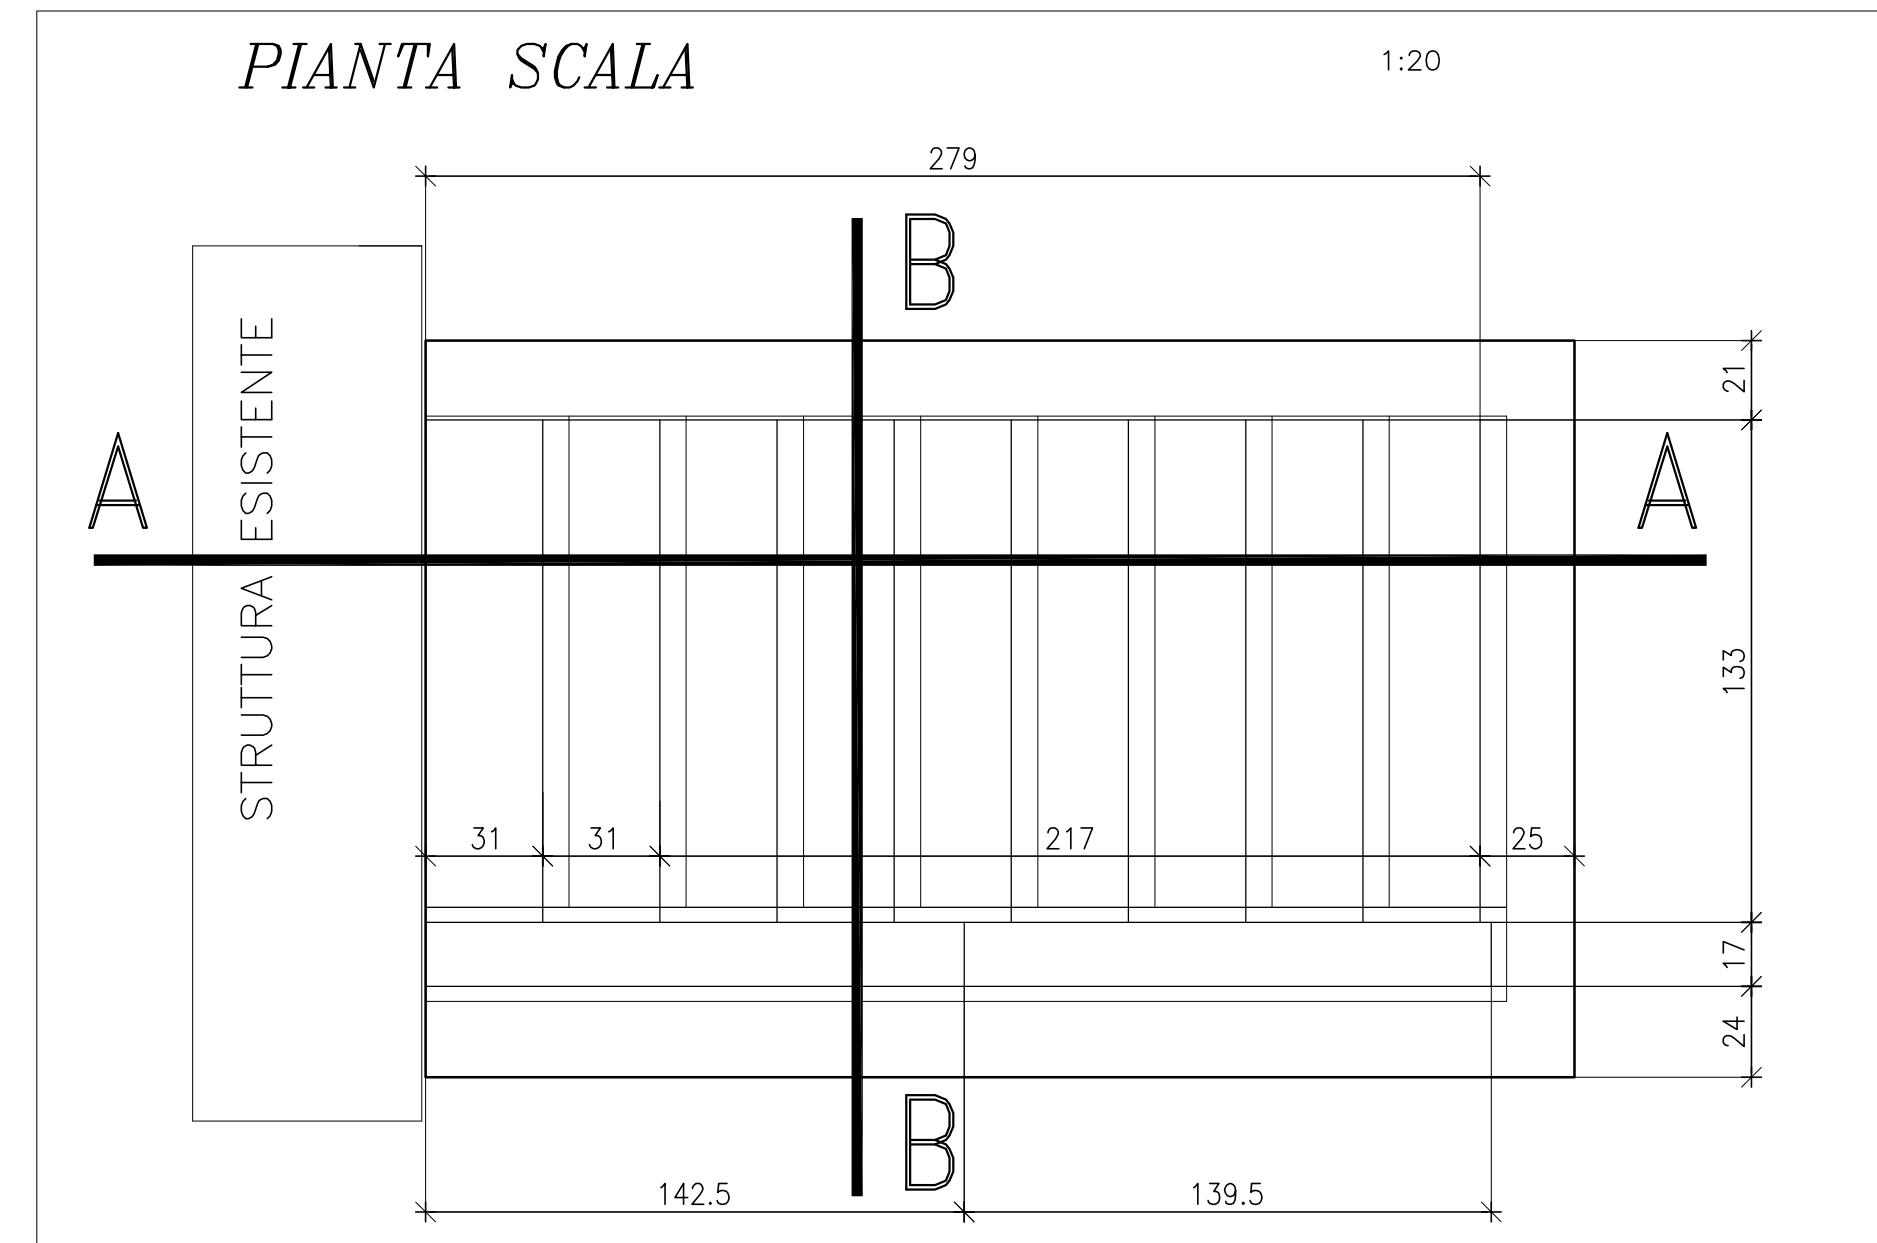


SCALA TIPO A1

KEY PLAN

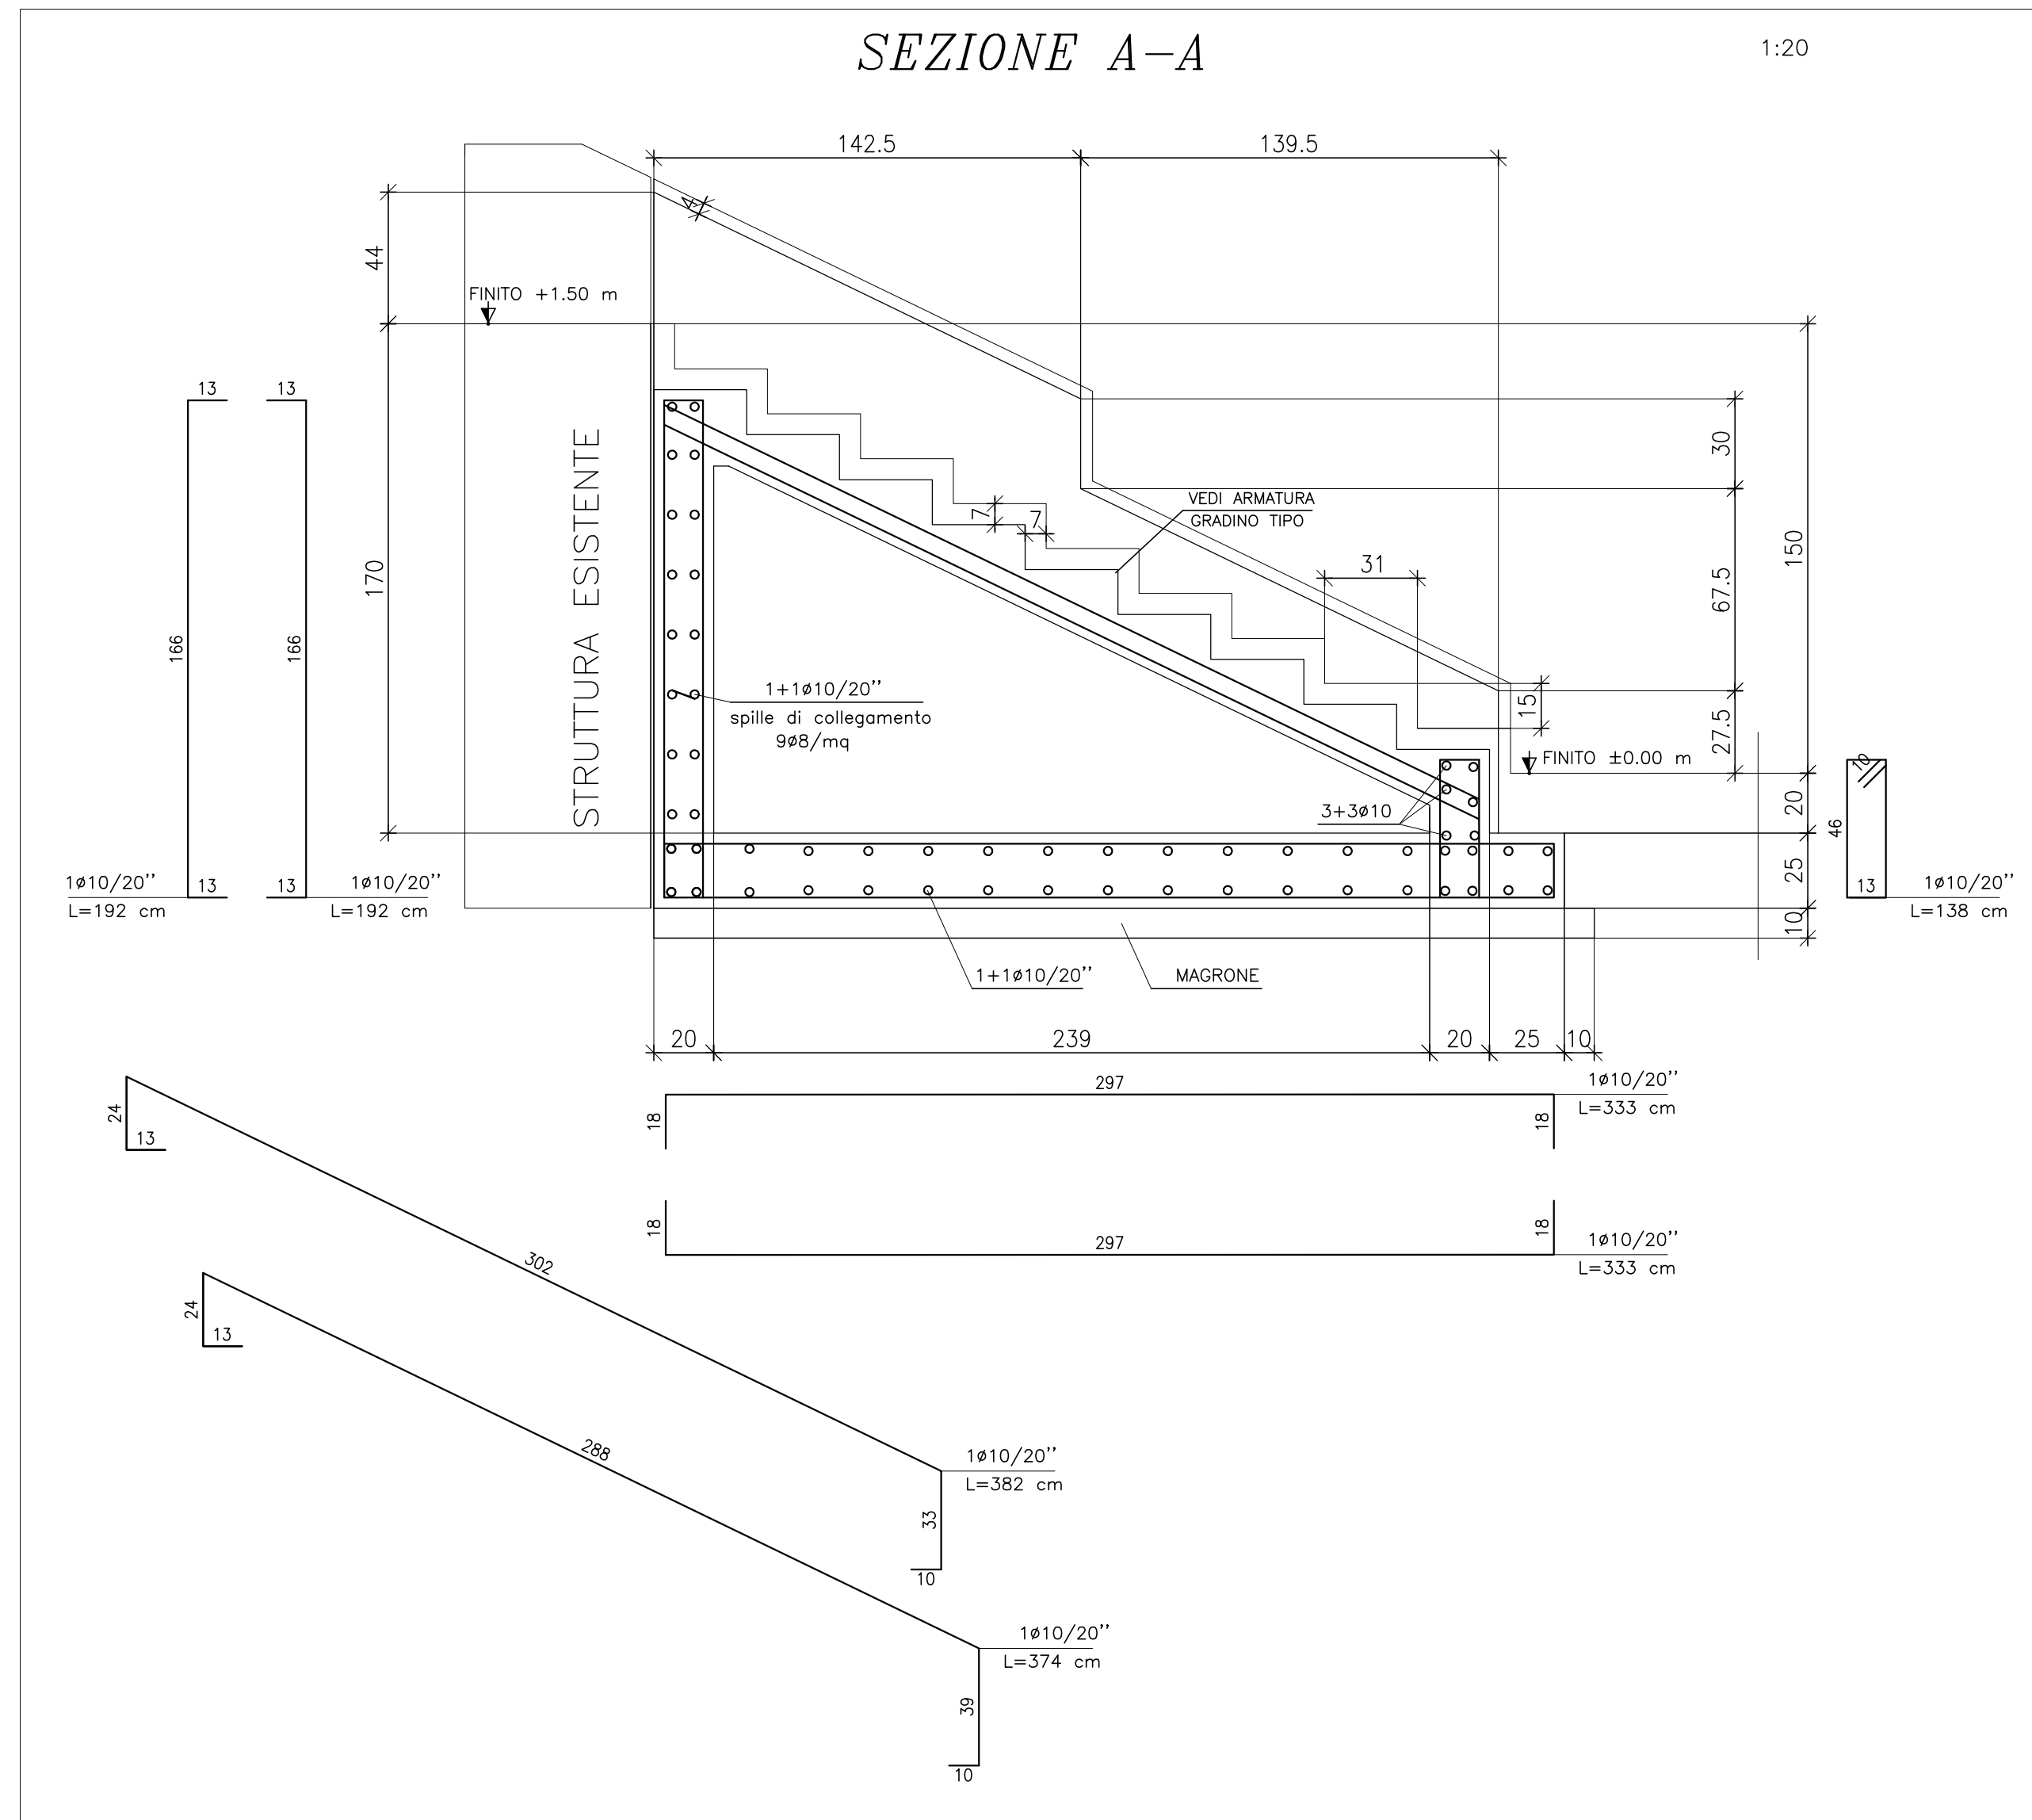

- PRESCRIZIONI GENERALI**
- Metodo di calcolo adottato: stati limite
 - Qualora si riscontrino discordanze nelle misure espresse contattare la D.L. strutturale.
 - Tutti i ferri correnti devono essere muniti alle estremità di squadretta a 90° di lunghezza commisurata allo spessore del solaio salvo diversamente specificato.
 - Per barre FeB450C ancoraggio alle estremità pari a 20 Ø (min. 15 cm)
 - Se non diversamente specificato, le sovrapposizioni minime per le riprese devono essere pari ad almeno 40 Ø.
 - Piegatura barre con raccordo circolare di raggio $\geq 6 \text{ Ø}$
 - Prevedere chiamate per qualsiasi ripresa di getto.
 - Garantire sempre copriferro minimo pari a 4 cm e interferro $> 2 \text{ cm}$, se non diversamente specificato, con opportuni distanziali.
 - Cordolature (anche sotto-muro), dove non indicate, da armare con 2+2Ø14 e staffe 1Ø8/20"
 - Per il corretto posizionamento delle forometrie si rimanda agli elaborati specifici. Concordare con la D.L. strutturale le modalità di realizzazione dei fori.
 - Per il tracciamento fare riferimento alla corrispondente tavola architettonica.
 - Disarmo: pilastri a 7 gg.; travi e solai 28 gg.
 - Tutte le quote sono da verificare sul posto. Eventuali difformità riscontrate dovranno essere tempestivamente segnalate alla D.L. strutturale.
 - La D.L. declina ogni responsabilità per getti e variazioni non autorizzate.
 - Contattare la D.L. strutturale almeno 48 h prima di ogni getto.
 - E' fatto obbligo all'impresa di prelevare cubetti di cls secondo normativa (D.M. 17/01/18).
 - E' fatto obbligo all'impresa la verifica preventiva dei confini di proprietà.
 - L'impresa è tenuta al rispetto delle normative di sicurezza nel cantiere.

- PRESCRIZIONI FONDAZIONI**
- Quota imposta fondazioni da verificare in cantiere con la D.L. strutturale.
 - Concordare con la D.L. strutture le modalità di esecuzione rullatura e costipamento del fondo scavo.
 - Interporre magrone spessore 10 cm tra terreno e fondazione, sporgente almeno 10 cm dalle sezioni indicate.
 - Dosaggio magrone $\geq 200 \text{ kg/mc}$ di cemento tipo R 325.
 - Non sono ammessi getti controterra senza permesso della D.L. strutturale.
 - Eventuali forometrie di drenaggio (max Ø140), nelle travi di fondazione, da posizionare in mezzera delle campate a max 10 cm dal bordo superiore.

COMUNE DI SESTO SAN GIOVANNI (MI)

INTERVENTO DI RIFACIMENTO DELLE COPERTURE, RIPRISTINO DELLE FACCIATE E DELLE SUPERFICI ESTERNE, PROTEZIONE ALLO SFONDELLAMENTO DEI SOLAI E RIFACIMENTO DELLE SOPRSTANTI PAVIMENTAZIONI DI UNA PORZIONE DELLE GALLERIE DEL CIMITERO MONUMENTALE DI SESTO SAN GIOVANNI.

PROGETTO ESECUTIVO data **luglio 2026**

Responsabile Unico del Progetto: **Ing. Alessandro Castelli**

Progettisti:

SA SPADA e ASSOCIATI srl
Sede legale: via Padre Vicino da Sarina 42, Cesena
Sede operativa: via Carlo Cattaneo 26, Monza
Mail: progettazione@spadaassociati.eu
Pec: spadaassociati@pec.it
Arch. Marco Spada, Ordine degli Architetti PPC di Milano n. 17112

Consulenti:

Tekno **progetti** **Progetto strutturale**
BIM3 **Progetto impianti elettrici**
Arch. Anja Visini **Rilievi e restituzioni grafiche**
Dott. Andrea Monti **Progetto di restauro**

PROGETTO STRUTTURE. RICOSTRUZIONE STRUTTURE
SCALA TIPO A1. PIANTE E SEZIONI

scala
1:20

S.01a