


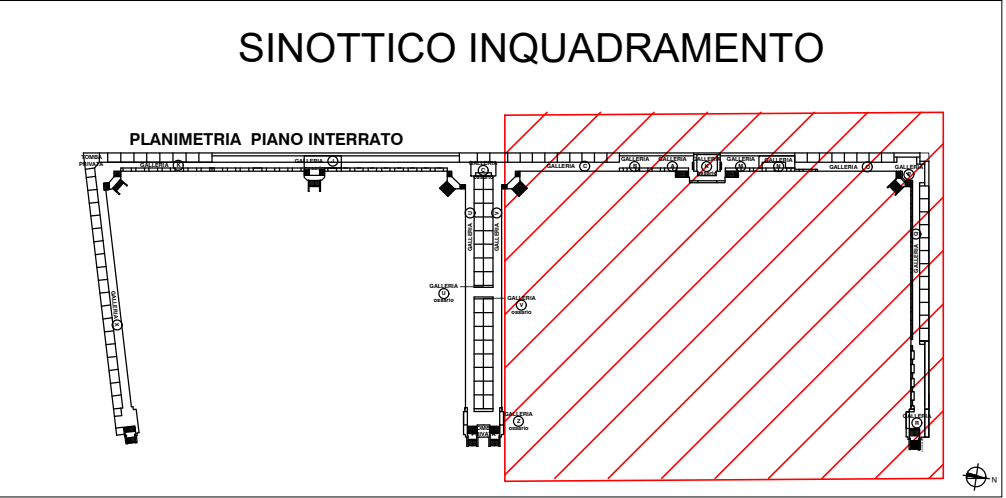

LEGENDA

- ZONA A RISCHIO SFONDELLAMENTO MEDIO-ALTO
- ZONA A RISCHIO SFONDELLAMENTO MEDIO-BASSO
- ZONA A RISCHIO SFONDELLAMENTO BASSO O NULLO
- CAMPI DI SOLAIO NON ISPEZIONABILI O CONTROSOFFITTATI

COMUNE DI SESTO SAN GIOVANNI (MI)		
INTERVENTO DI RIFACIMENTO DELLE COPERTURE, RIPRISTINO DELLE FACCIATE E DELLE SUPERFICI ESTERNE, PROTEZIONE ALLO SFONDELLAMENTO DEI SOLAI E RIFACIMENTO DELLE SOPRSTANTI PAVIMENTAZIONI DI UNA PORZIONE DELLE GALLERIE DEL CIMITERO MONUMENTALE DI SESTO SAN GIOVANNI .		
PROGETTO ESECUTIVO	data	luglio 2026
Responsabile Unico del Progetto: Ing. Alessandro Castelli	aggiornamento	
Progettisti: SA SPADA e ASSOCIATI srl Sede legale: via Padre Vicinio da Sarsina 42, Cesena Sede operativa: via Carlo Cattaneo 26, Monza Mail: progettazione@spadaeassociati.eu Pec: spadaeassociati@pec.it Arch. Marco Spada, Ordine degli Architetti PPC di Milano n. 17112		Consulenti: Tekno progetti spazioforma spa Progetto strutturale Coordinamento sicurezza BiMi3 ingegneria integrata impianti Progetto impianti elettrici Arch. Anja Visini Rilevi e restituzioni grafiche Dott. Andrea Monti Progetto di restauro
INDAGINI CONOSCITIVE. TAVOLA GRAFICA MAPPATURA SFONDELLAMENTO. PIANO INTERRATO ZONA NORD	scala 1:200	S.02e