



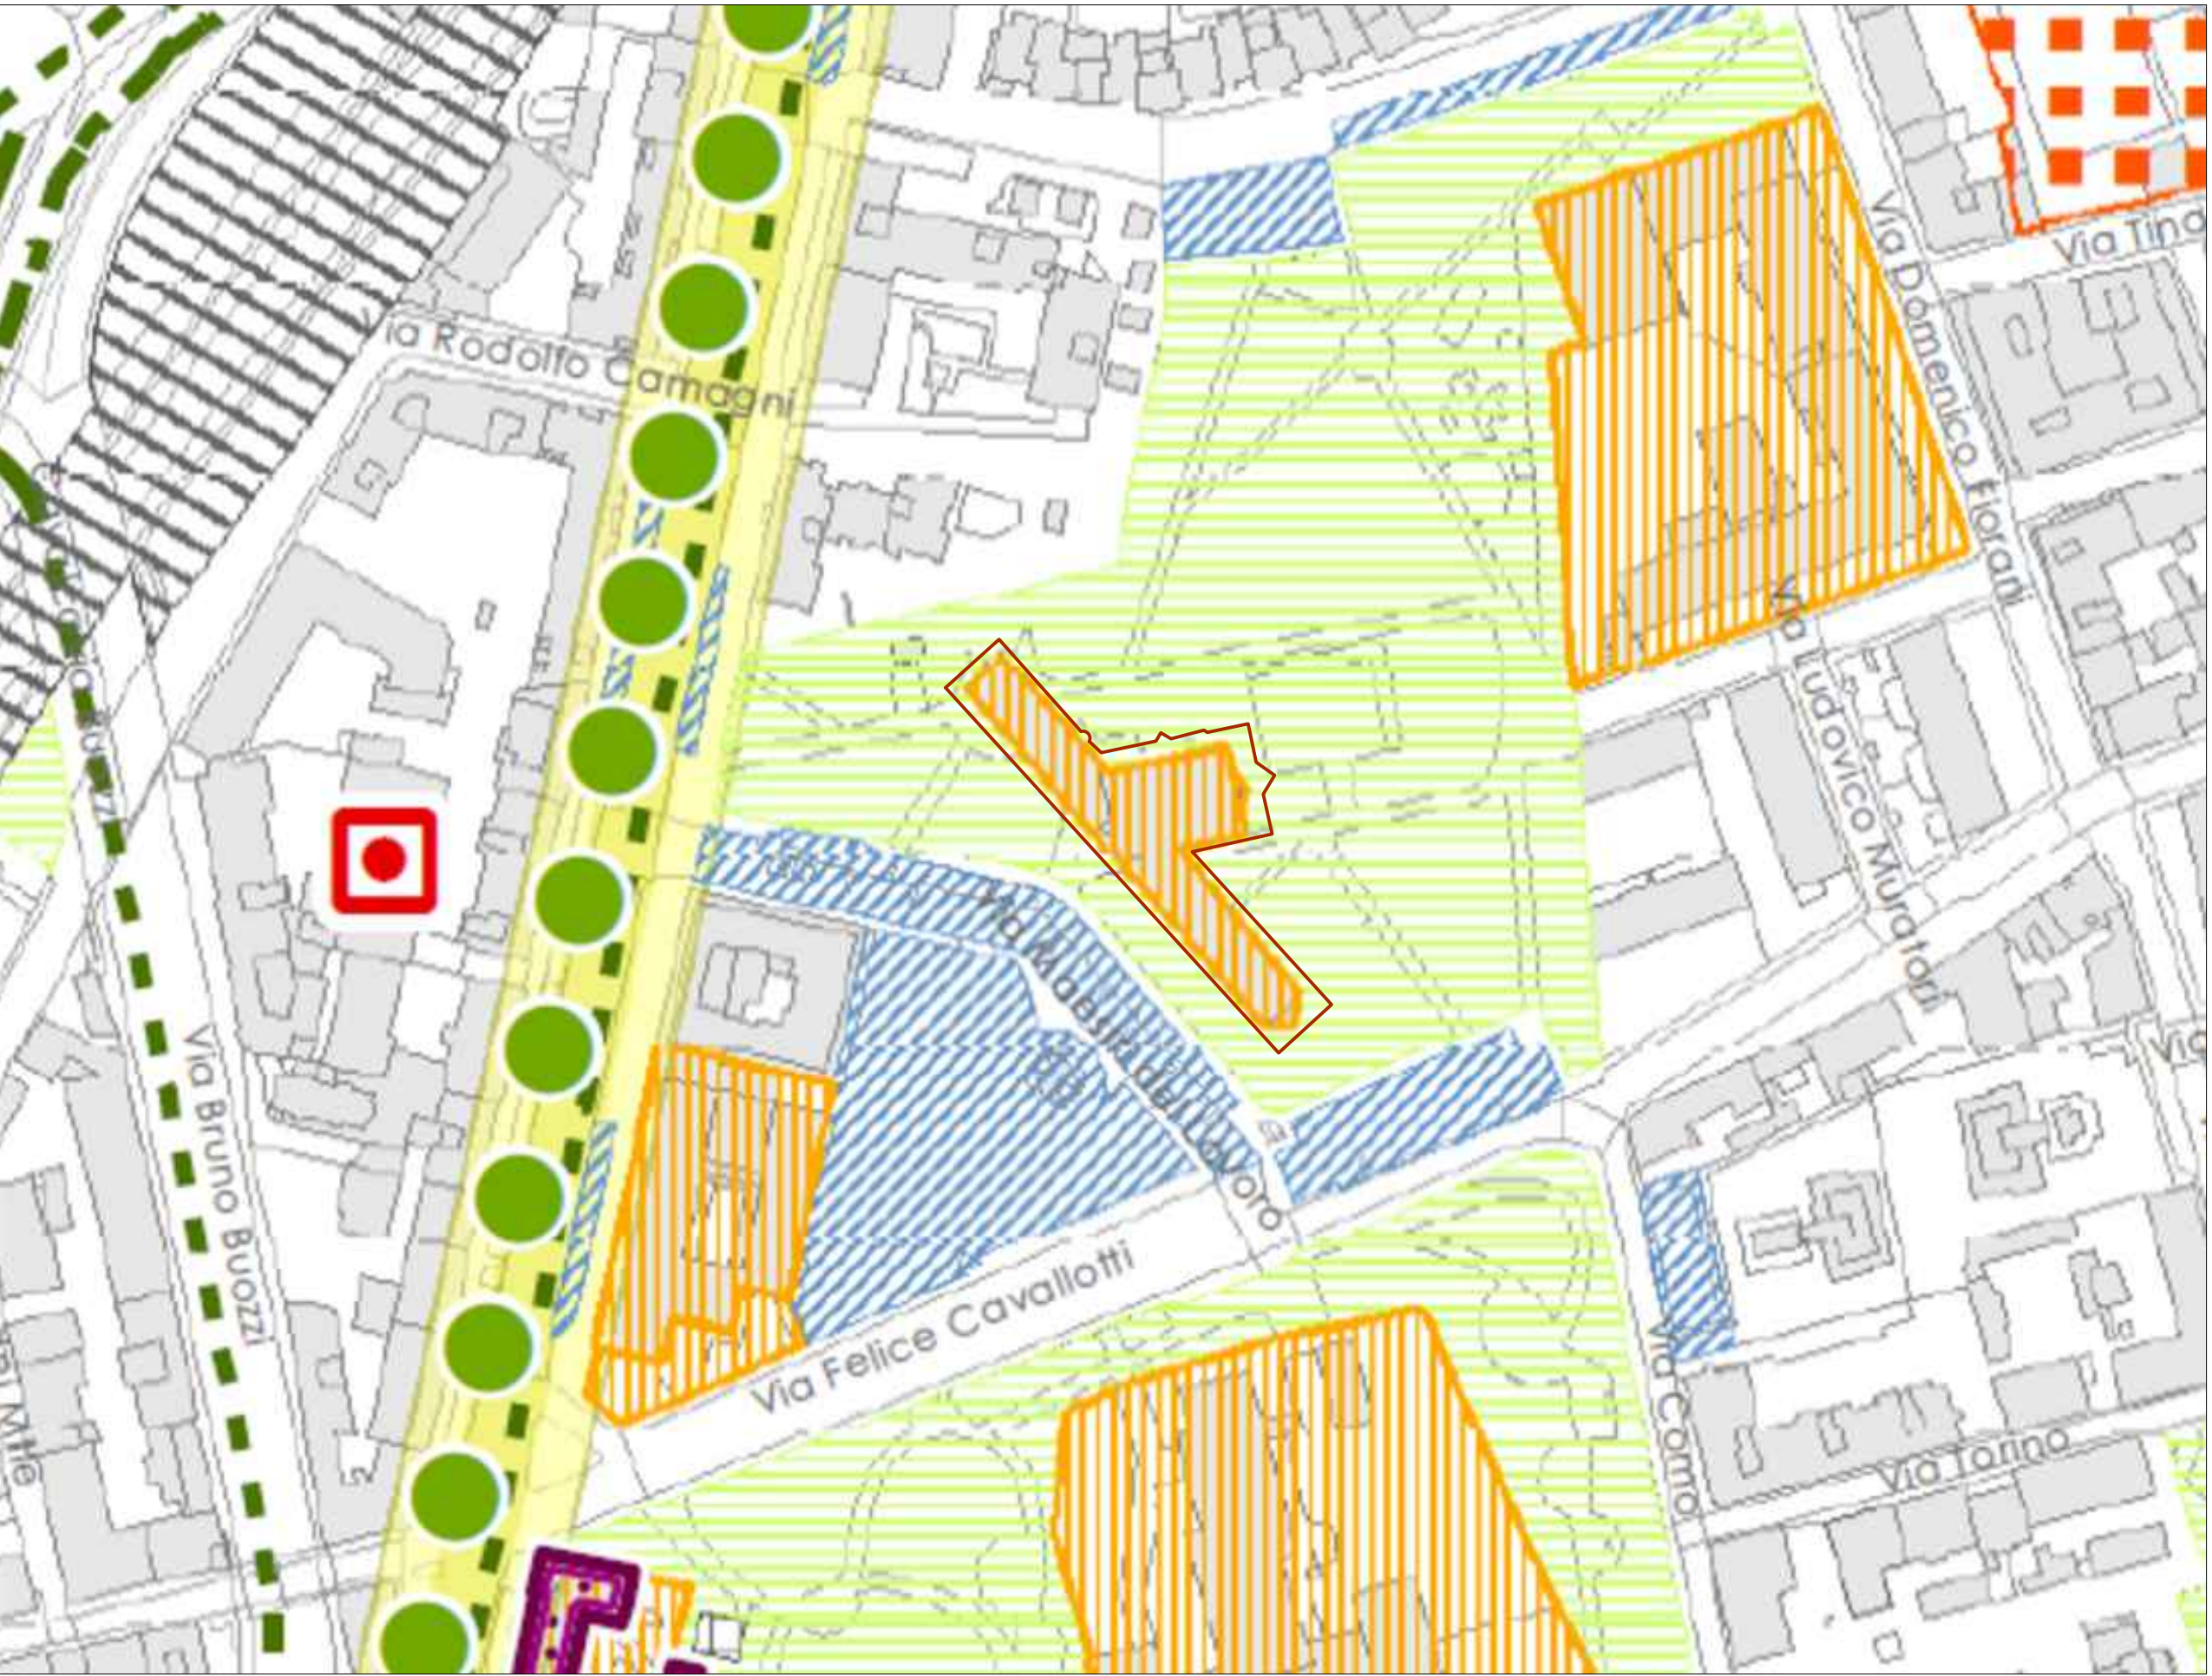


ESTRATTI PIANO DEI SERVIZI DEL P.G.T. (VARIANTE DEL 2021)
Tavola PS.03 Progetto_PGT21_SSP

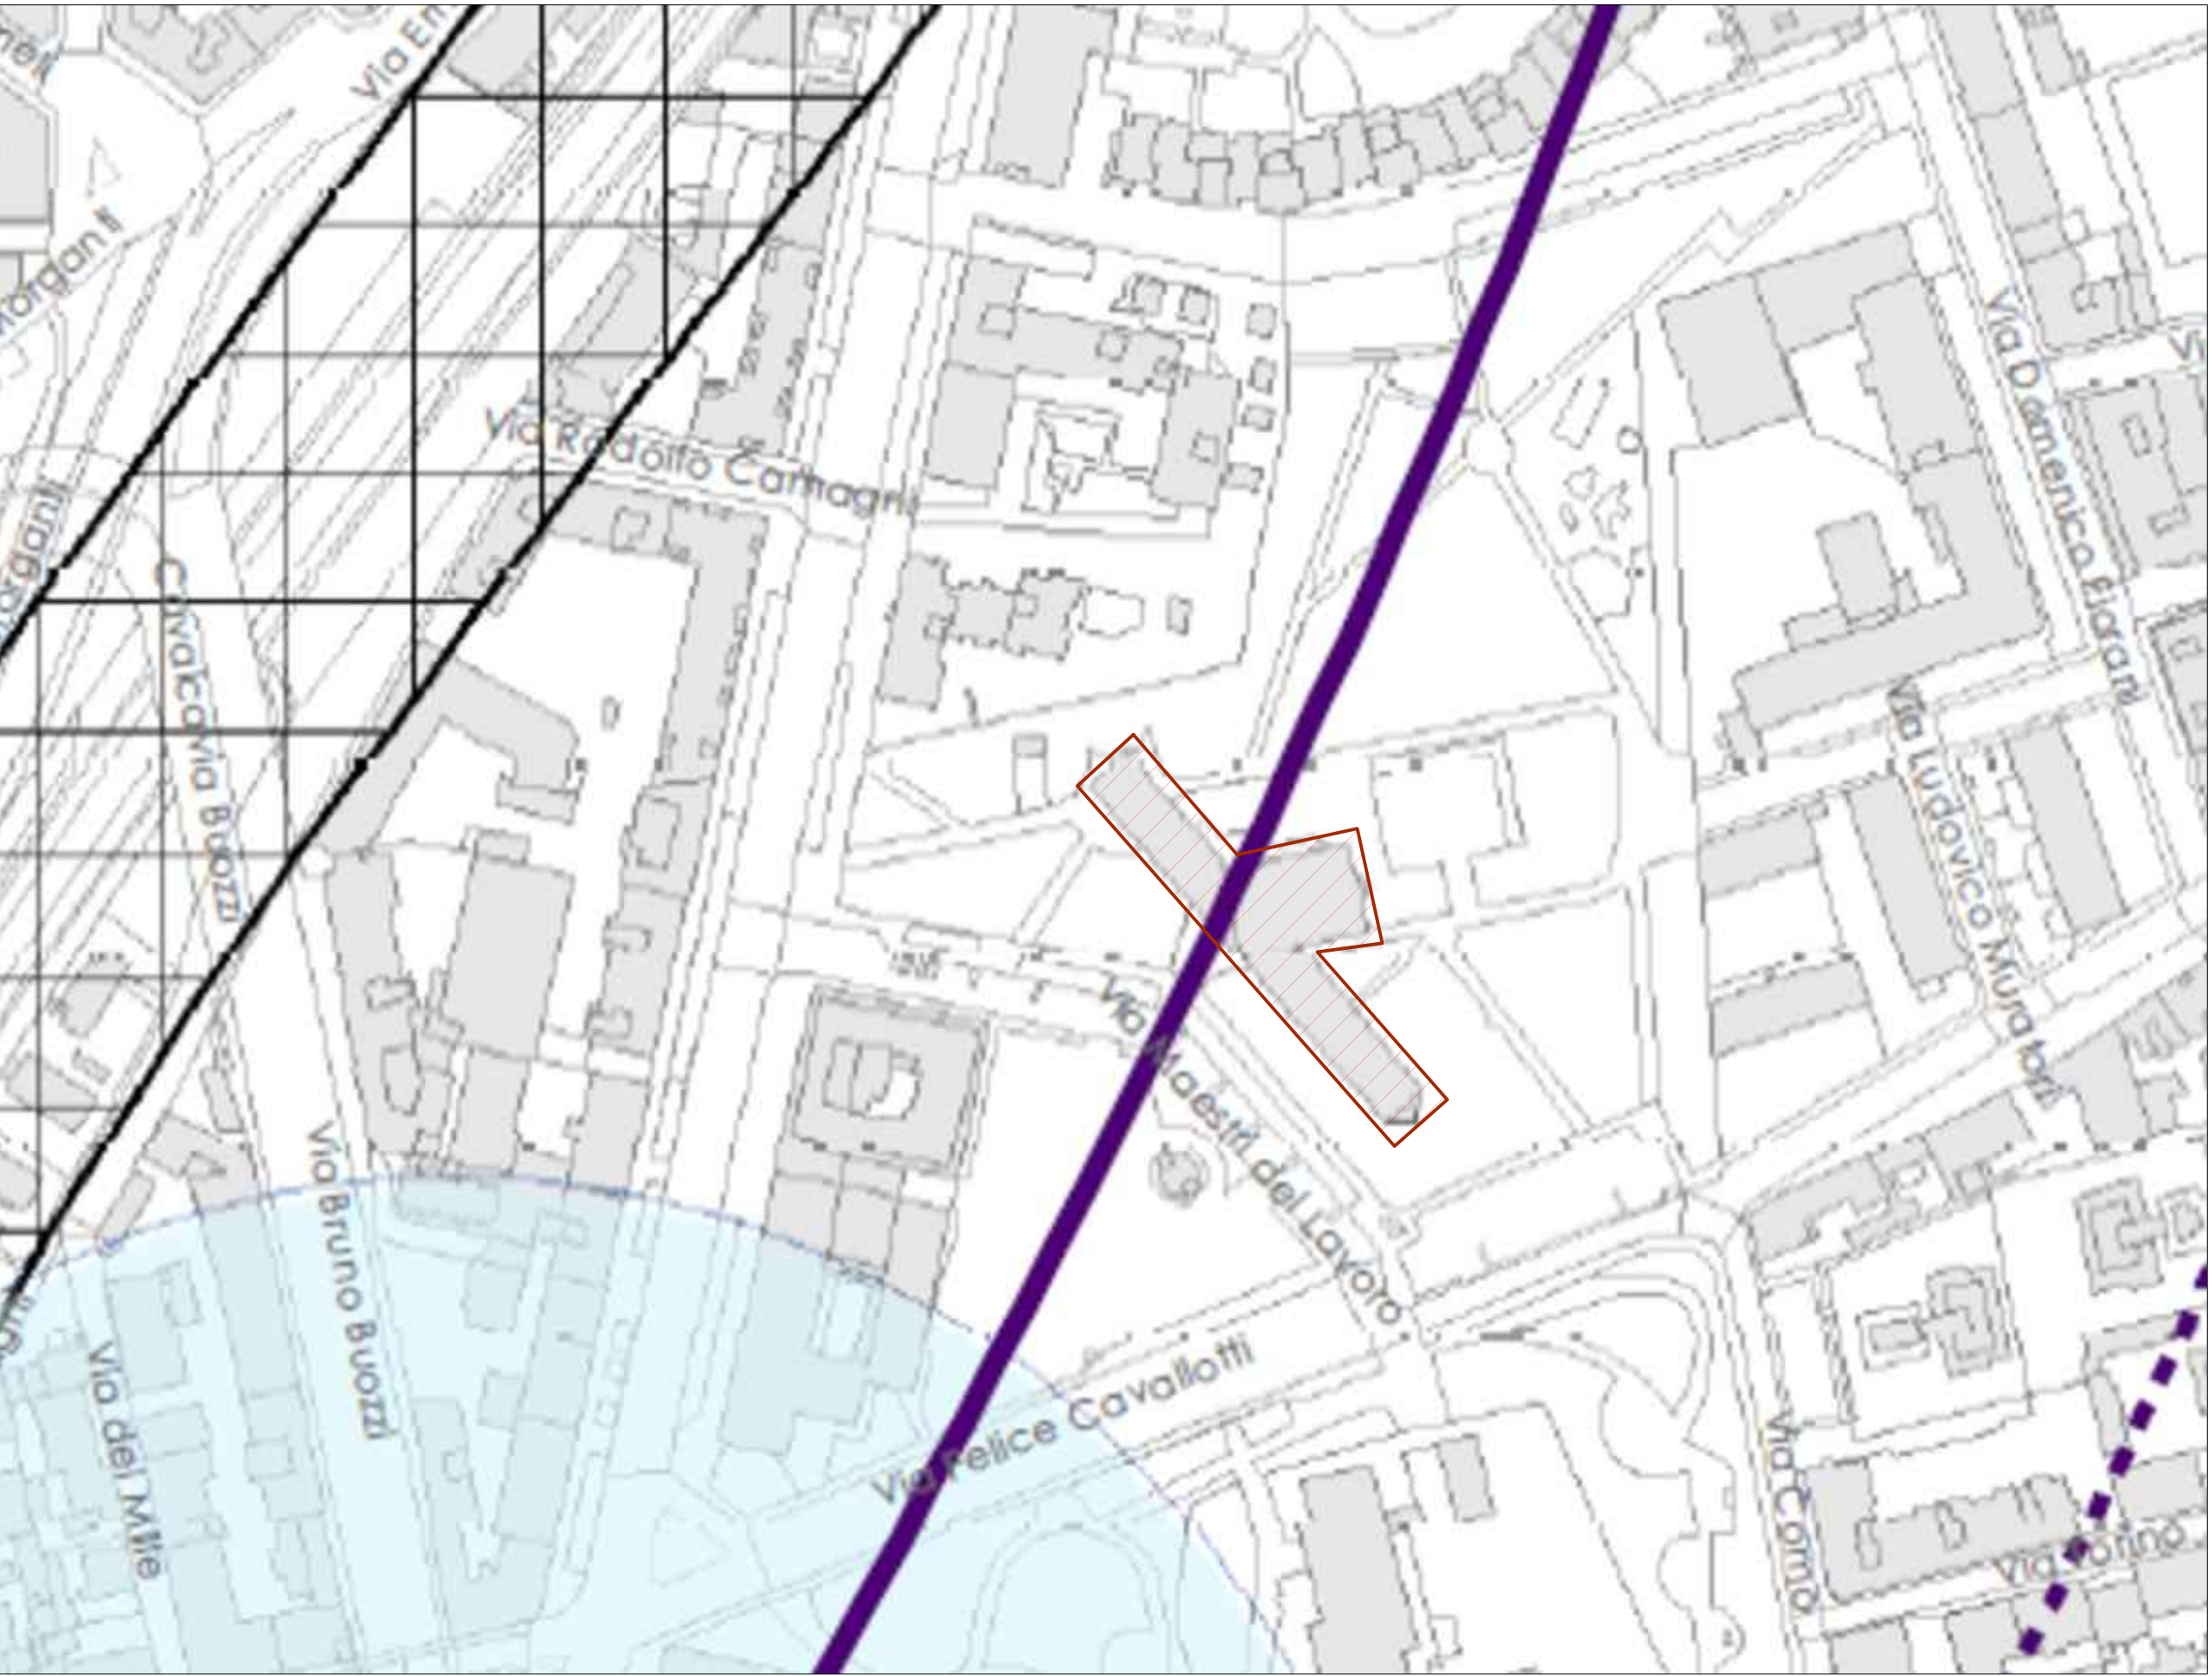

ESTRATTO TAVOLA DEI VINCOLI SOVRAORDINATI DEL P.G.T. (VARIANTE DEL 2021)
Tavola PR.04 Vincoli Sovraordinati_PGT21_SSG

LEGENDA

- Tavola PS.03 Progetto_PGT21_SSG
- Servizi esistenti**
- Servizi pubblici e di interesse pubblico e generale
- Tavola PR.04 Vincoli Sovraordinati_PGT21_SSG
- Vincoli aeroportuali (art. 45, NTA PdR)**
- Aeroporto di Milano-Linate
 - Testata 18 - Delimitazione ostacoli. Salita al decollo
 - Testata 18 - Delimitazione ostacoli. Avvicinamento
 - Aeroporto di Bresso. Quote altimetriche Bresso
 - Superficie Conica (m. s.l.m.)
 - Superficie orizzontale interna - isolivello (m. s.l.m.)

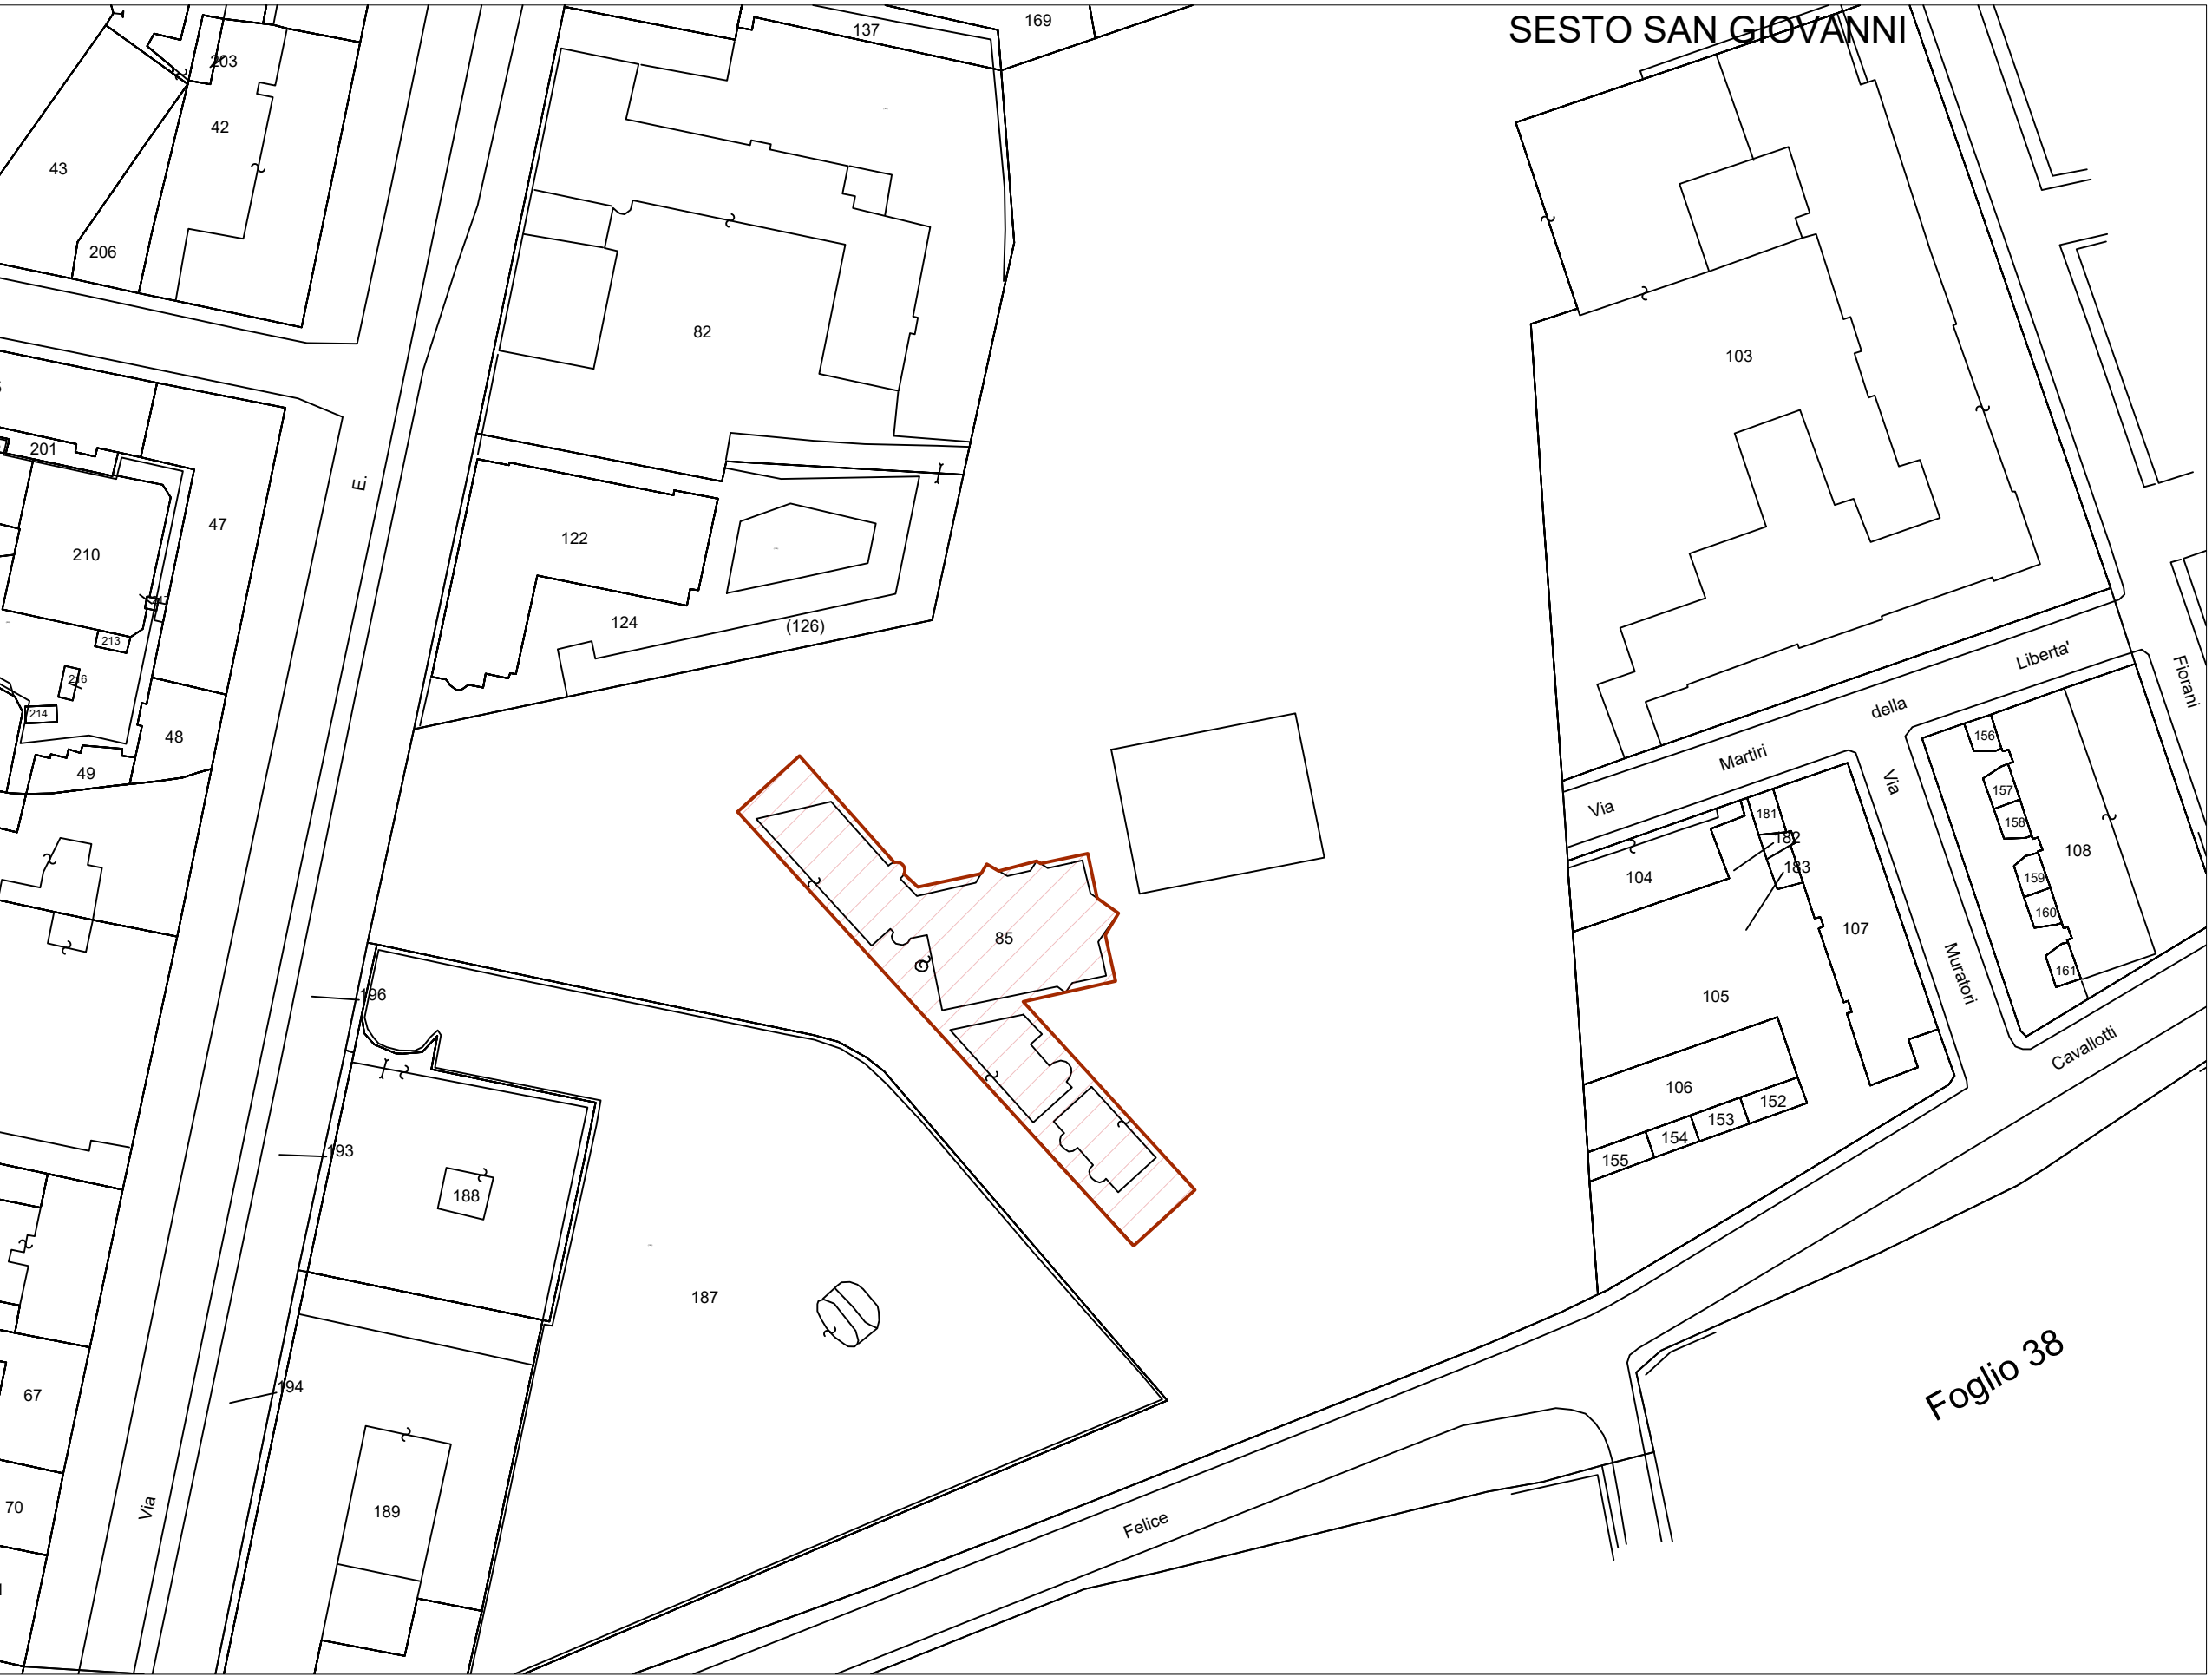

ESTRATTO CATASTALE
Foglio 30 Mappale 85



ESTRATTO AEROFOTOGRAMMETRICO



CITTÀ DI SESTO SAN GIOVANNI
MEDAGLIA D'ORO AL VALOR MILITARE

Settore Edilizia Pubblica e Global Service - Verde
Servizio Edilizia Pubblica

MANUTENZIONE STRAORDINARIA
EDIFICIO SPAZIO ARTE
via Maestri del Lavoro
PROGETTO ESECUTIVO



Progettista
geom. Antonio Minissale

**Coordinatore Sicurezza
in fase di progettazione**
arch. Antonio Di Giorgio

**Responsabile del
procedimento**
arch. Ilaria Bertliotti

STATO DI PROGETTO
ESTRATTI
Piano di Governo del Territorio, Catastale,
Aerofotogrammetrico

Data
Giugno 2026

Tav. N°

01

Scala
1:200