


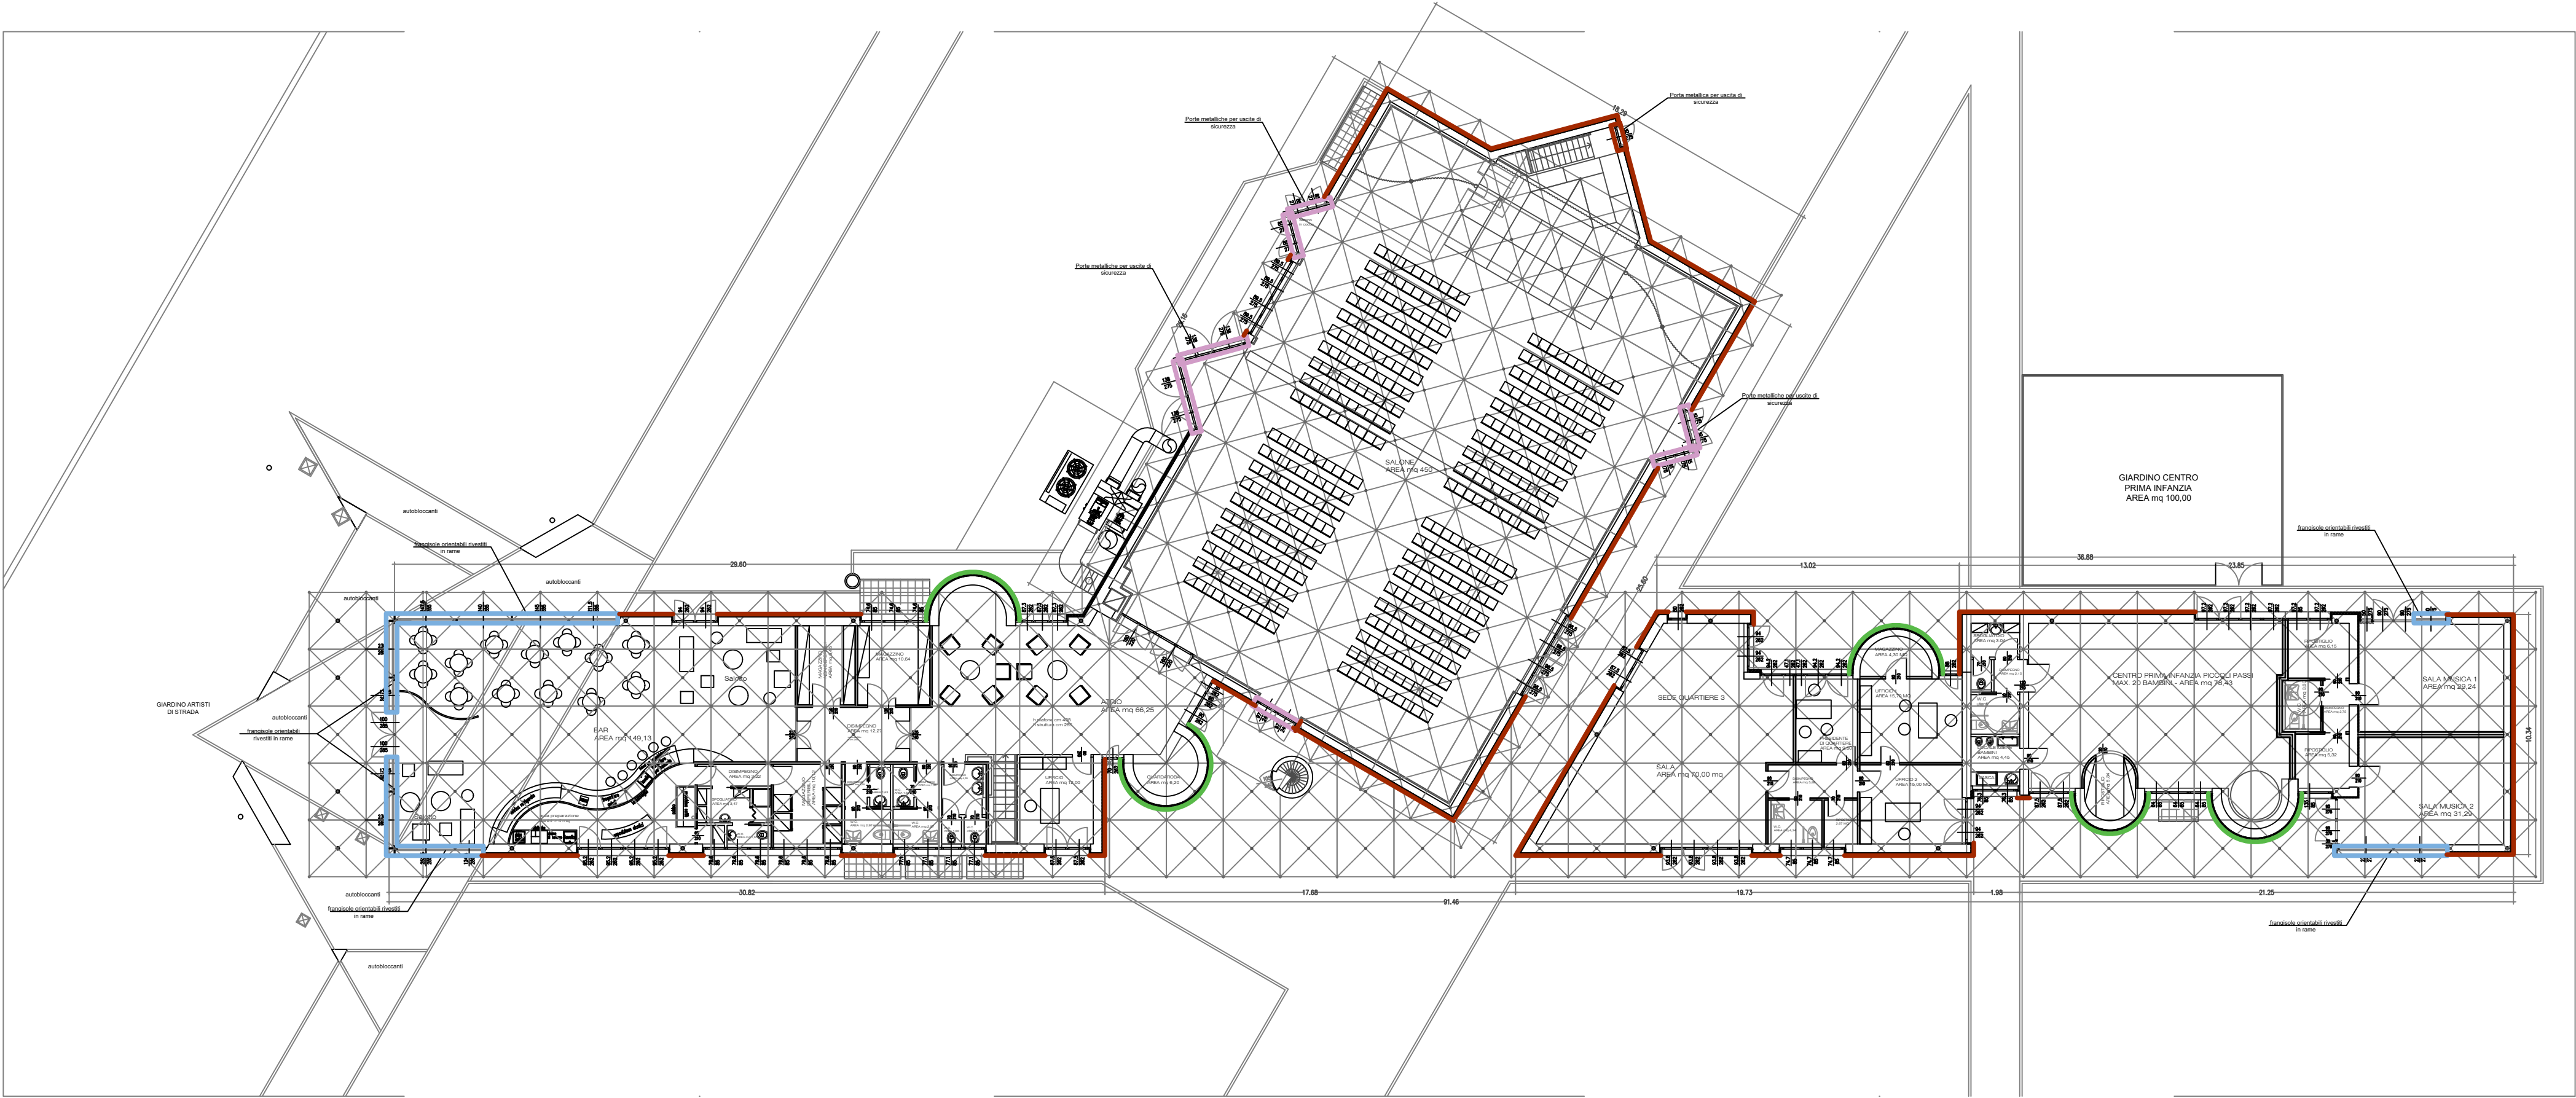

PIANTA



ZONE D'INTERVENTO FACCIATA ESTERNA SPAZIO ARTE


- FRANGISOLE ORIENTABILI RIVESTITI IN LAMIERA DI RAME
Intervento di pulizia, manutenzione ordinaria e ripristino del funzionamento di apertura/chiusura elettrico
- PORTE METALLICHE PER USCITE DI EMERGENZA
Intervento di pulizia, manutenzione ordinaria e ciclo completo di verniciatura lato esterno
- RIVESTIMENTO IN DOGHE ORIZZONTALI IN PANNELLI ECOLOGICI
Intervento di pulizia, carteggiatura a macchina per rimozione della vernice esfoliata, ciclo completo di verniciatura
- STRUTTURE IN CEMENTO ARMATO VERNICIATO
Intervento di pulizia, manutenzione ordinaria e ciclo completo di verniciatura

INTERVENTI DI RIPRISTINO PARZIALE E/O MANUTENZIONE ORDINARIA


- Pavimentazione esterna in autobloccante di cemento posati su sabbia, circa 100 mq.
- Guaina impermeabilizzante di copertura piana, circa 150 mq.
- Pulizia completa di tutte le gronde, pluviali, pozzetti al piede e anello di fognatura acque bianche;
- Sostituzione illuminazione esterna mantenendo la linea di alimentazione esistente, circa n.
- Ripristino vernice a copertura della protezione intumescente della struttura reticolare di copertura, circa 100 m.

Si rimanda all'allegato di progetto specifico, Computo Metrico Estimativo, per la descrizione completa di ogni singolo intervento.


NUOVA FORNITURA DI SEDIE IGNIFUGHE, n. 250

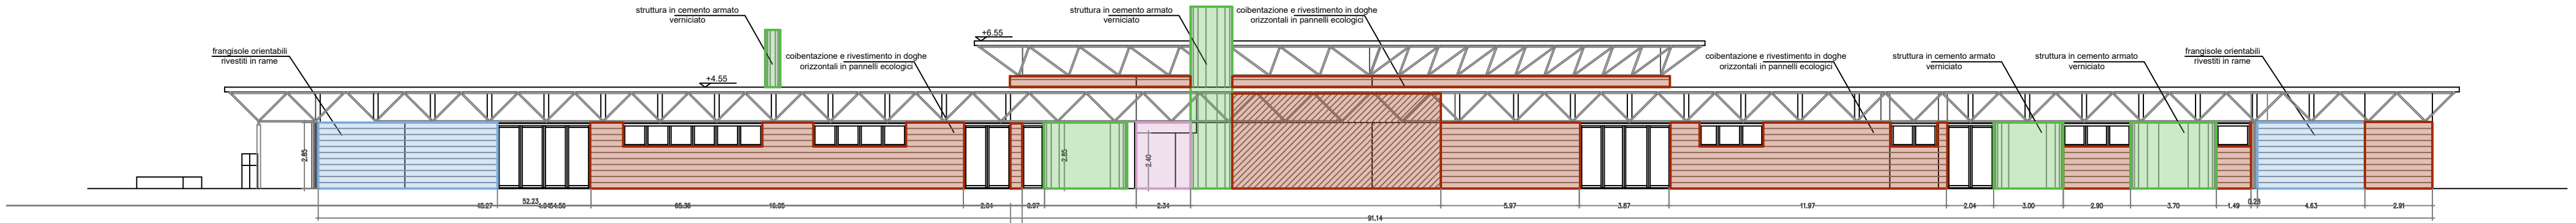


PROSPETTO OVEST

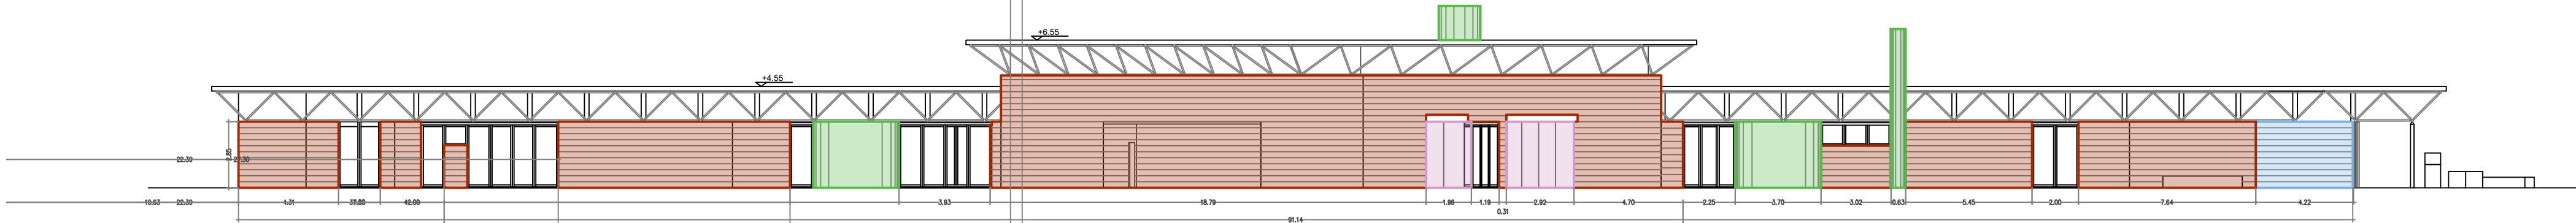

PROSPETTO OVEST

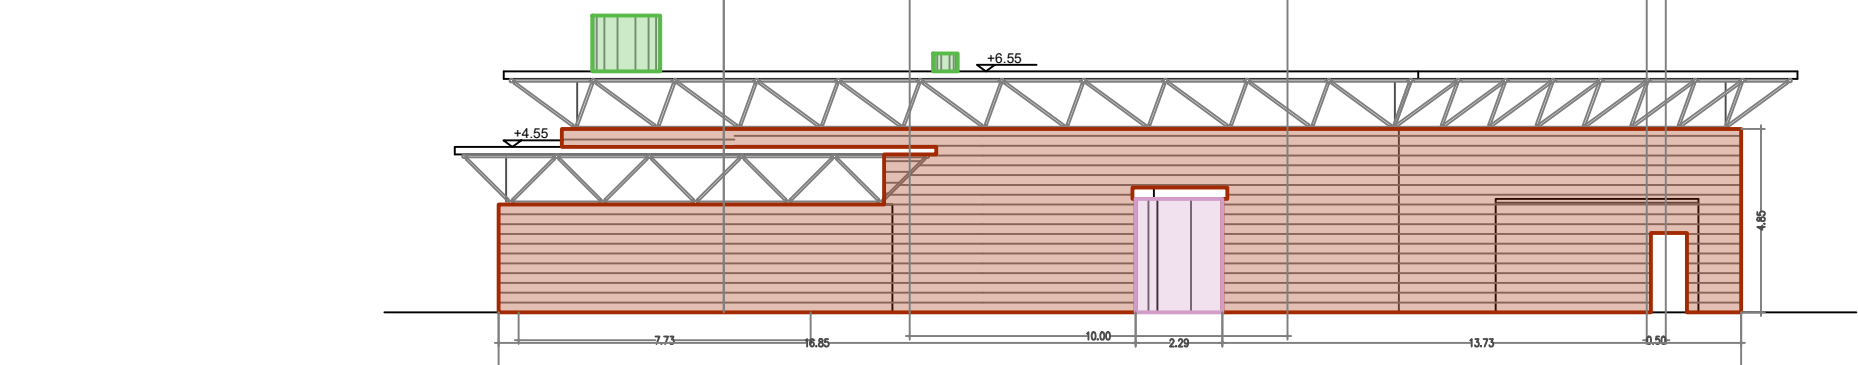

PROSPETTO SUD-EST

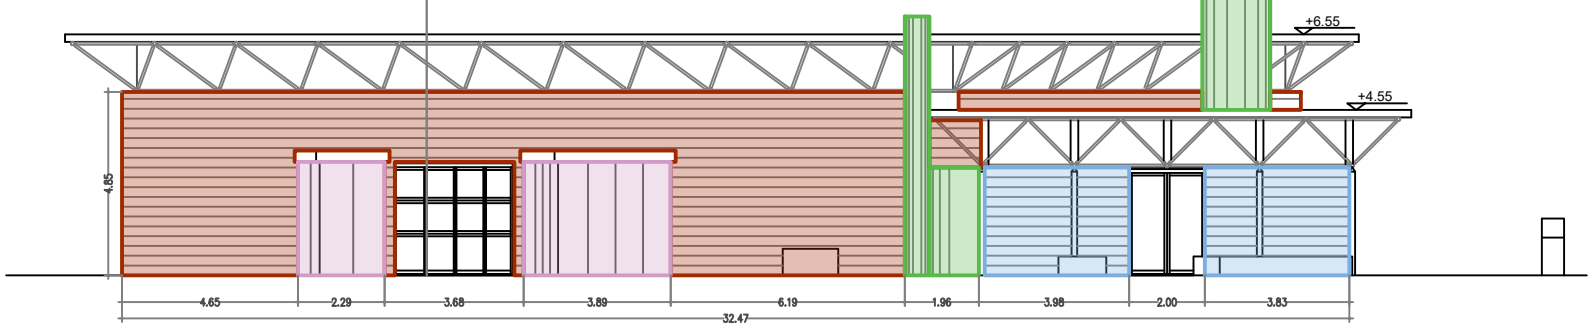

PROSPETTO NORD-OVEST



CITTÀ DI SESTO SAN GIOVANNI

MEDAGLIA D'ORO AL VALOR MILITARE

Settore Edilizia Pubblica e Global Service - Verde
Servizio Edilizia Pubblica

MANUTENZIONE STRAORDINARIA
EDIFICIO SPAZIO ARTE
via Maestri del Lavoro
PROGETTO ESECUTIVO



Progettista
geom. Antonio Minissale

Coordinatore Sicurezza
in fase di progettazione
arch. Antonio Di Giorgio

Responsabile del
procedimento
arch. Ilaria Bertliotti

STATO DI PROGETTO

PIANO TERRA
Pianta e Prospetti

Data
Giugno 2026

Scala
1:200

Tav. N°

02