


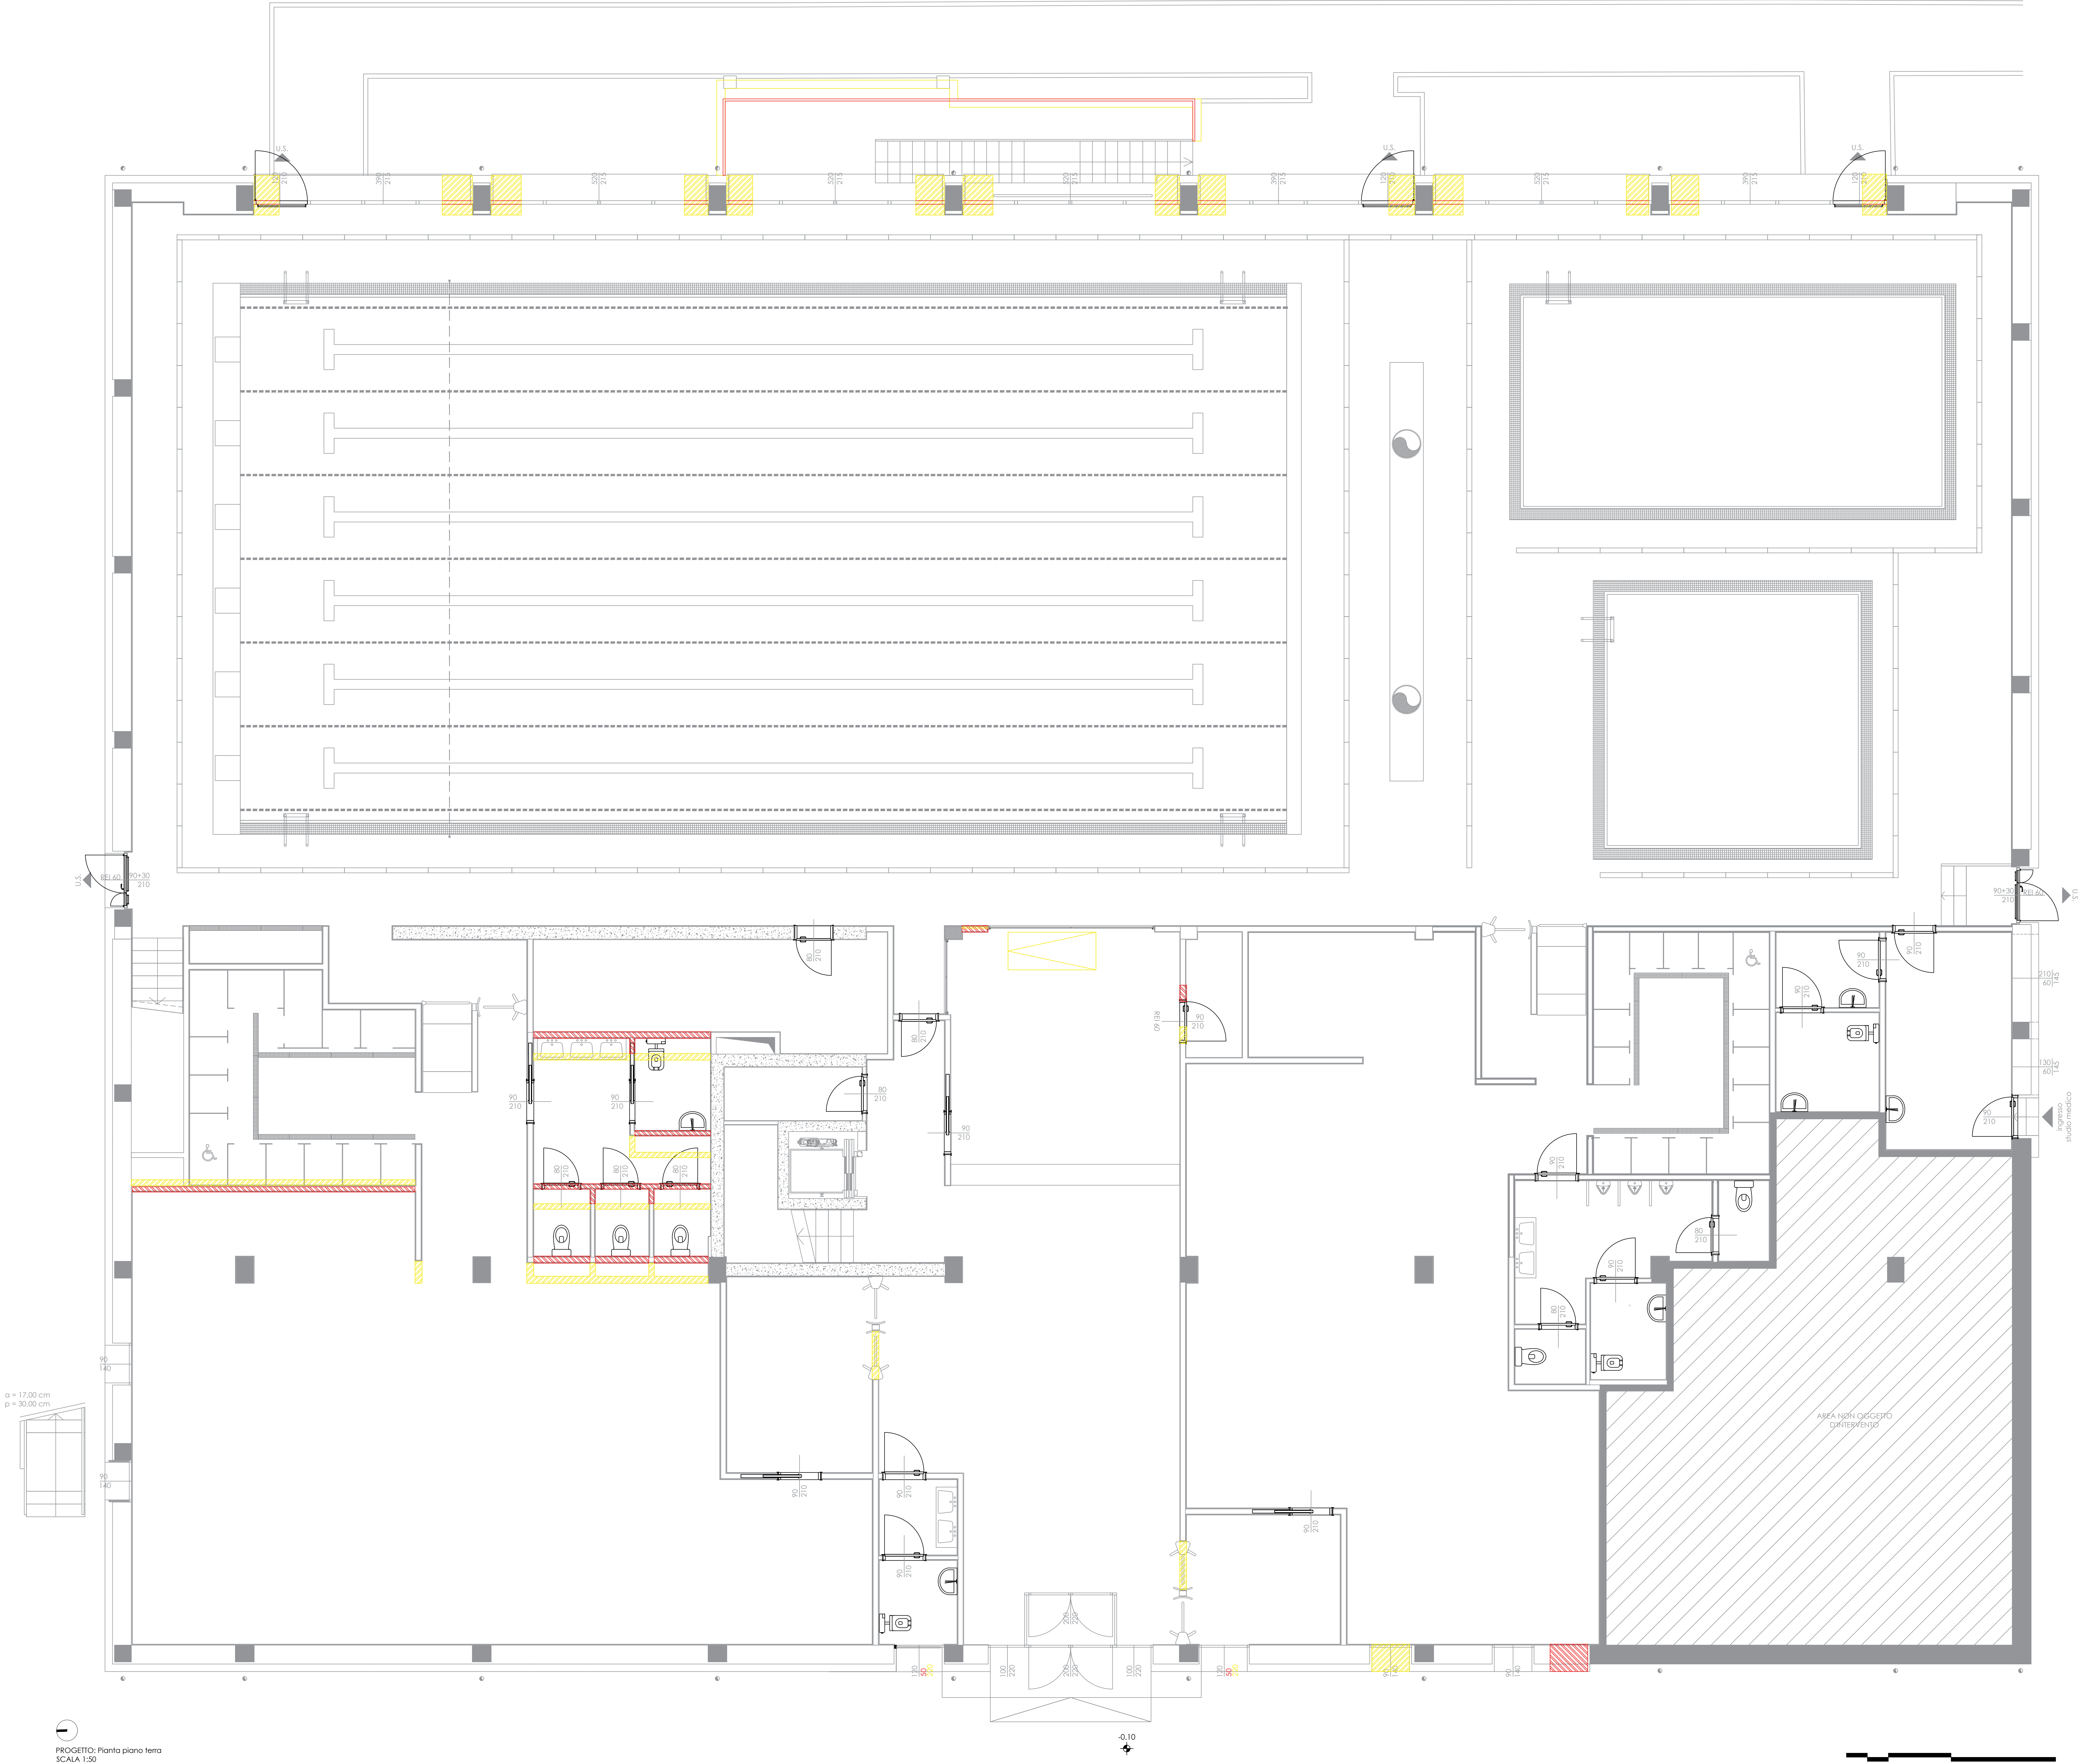

- LEGENDA:
- Parte di demolizione rispetto al progetto esecutivo
 - Parte di nuova realizzazione rispetto al progetto esecutivo

Regione Lombardia
CITTÀ DI SESTO SAN GIOVANNI
Lavori di ristrutturazione, messa a norma ed efficientamento energetico della piscina comunale OLIMPIA
Via Marzabotto, 189 - 20099 Sesto San Giovanni (MI) - C.U.P.: C4323000010006
VARIANTE NR.1



Progettisti:
Opere edili e strutturali:
ADAIS s.r.l.
Termotecnico e impianti elettrici:
ING s.r.l.
Coordinatore sicurezza
in fase progettazione:
ING s.r.l.
RUP:
arch. Antonio Di Giorgio
Direttore dell'Area Tecnica:
arch. Paolo Margutti
Direttore dei Lavori
Planeta S.r.l.
PLANETA
CSE, collaudo statico e CTA
Ing. Giuseppe Bergantini

Elaborato:
VR-GR01

Data
Luglio 2026

Scala
1:50