
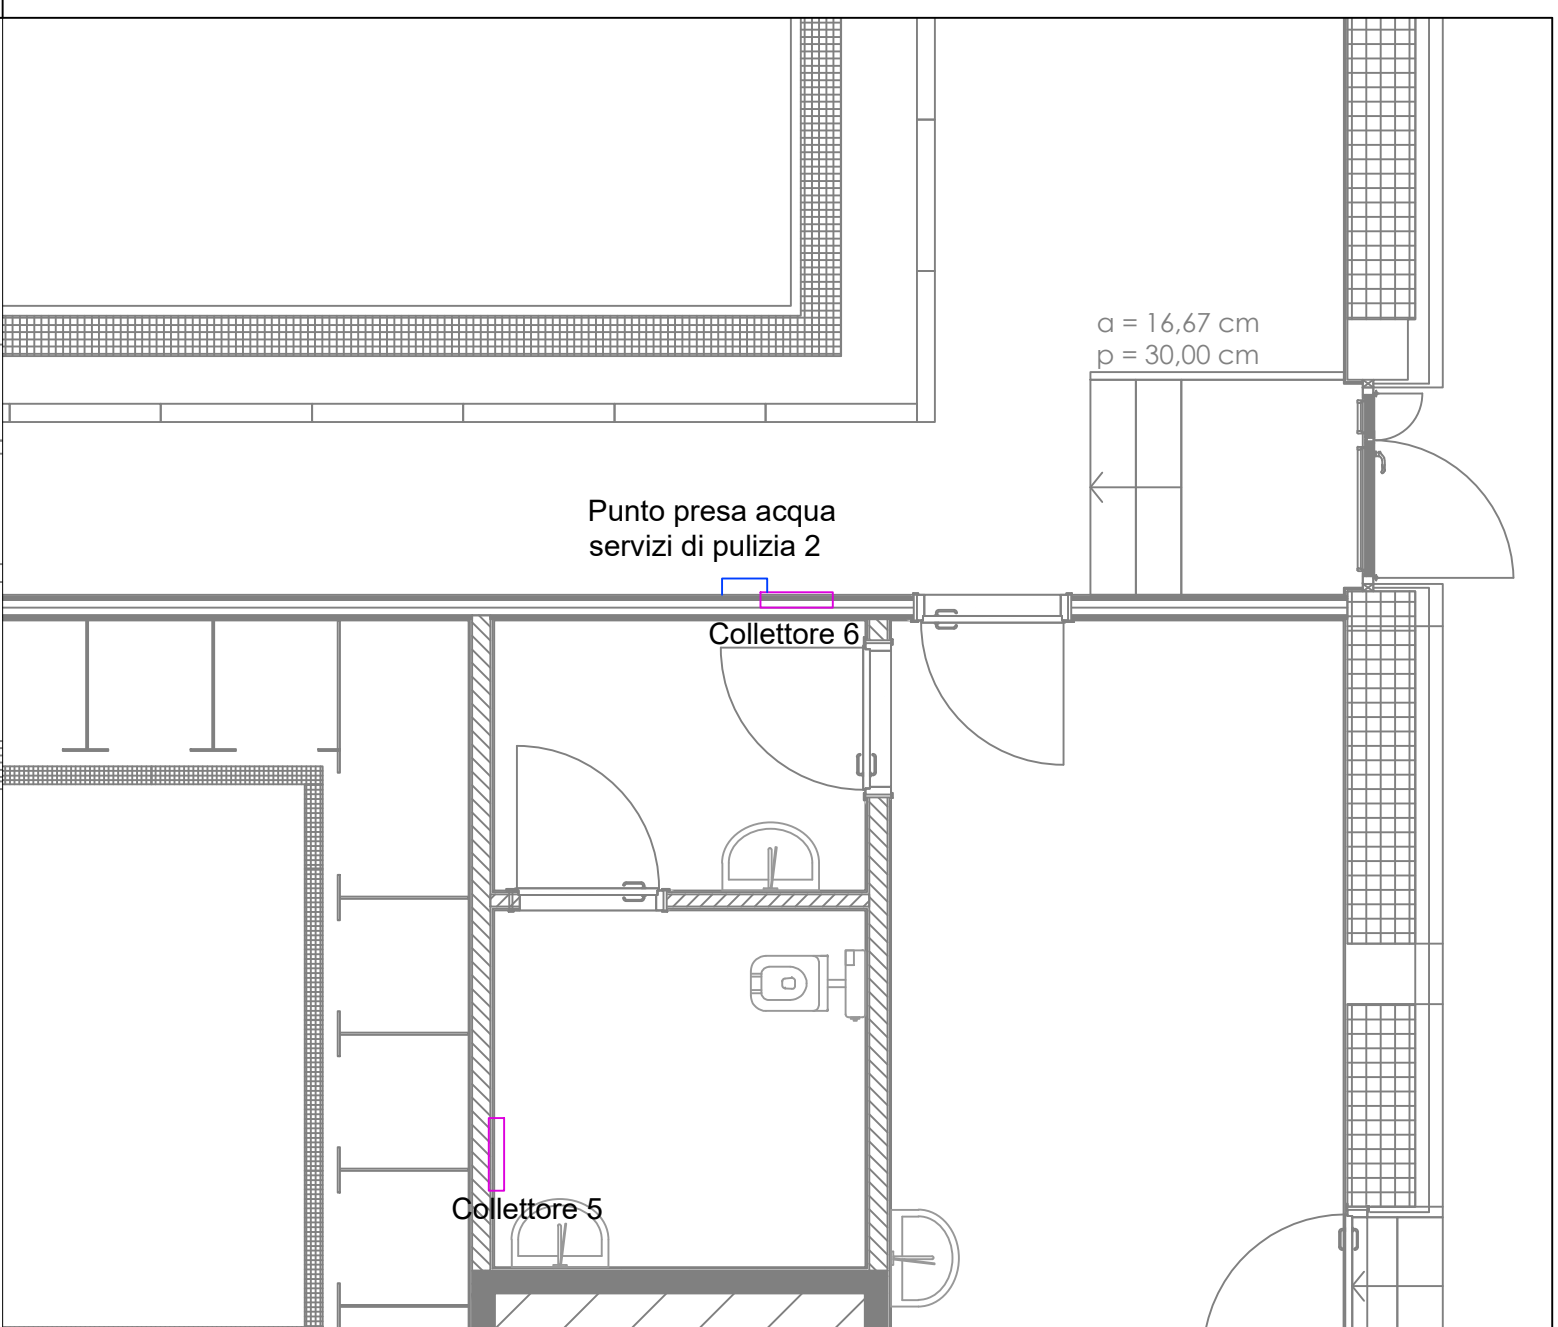


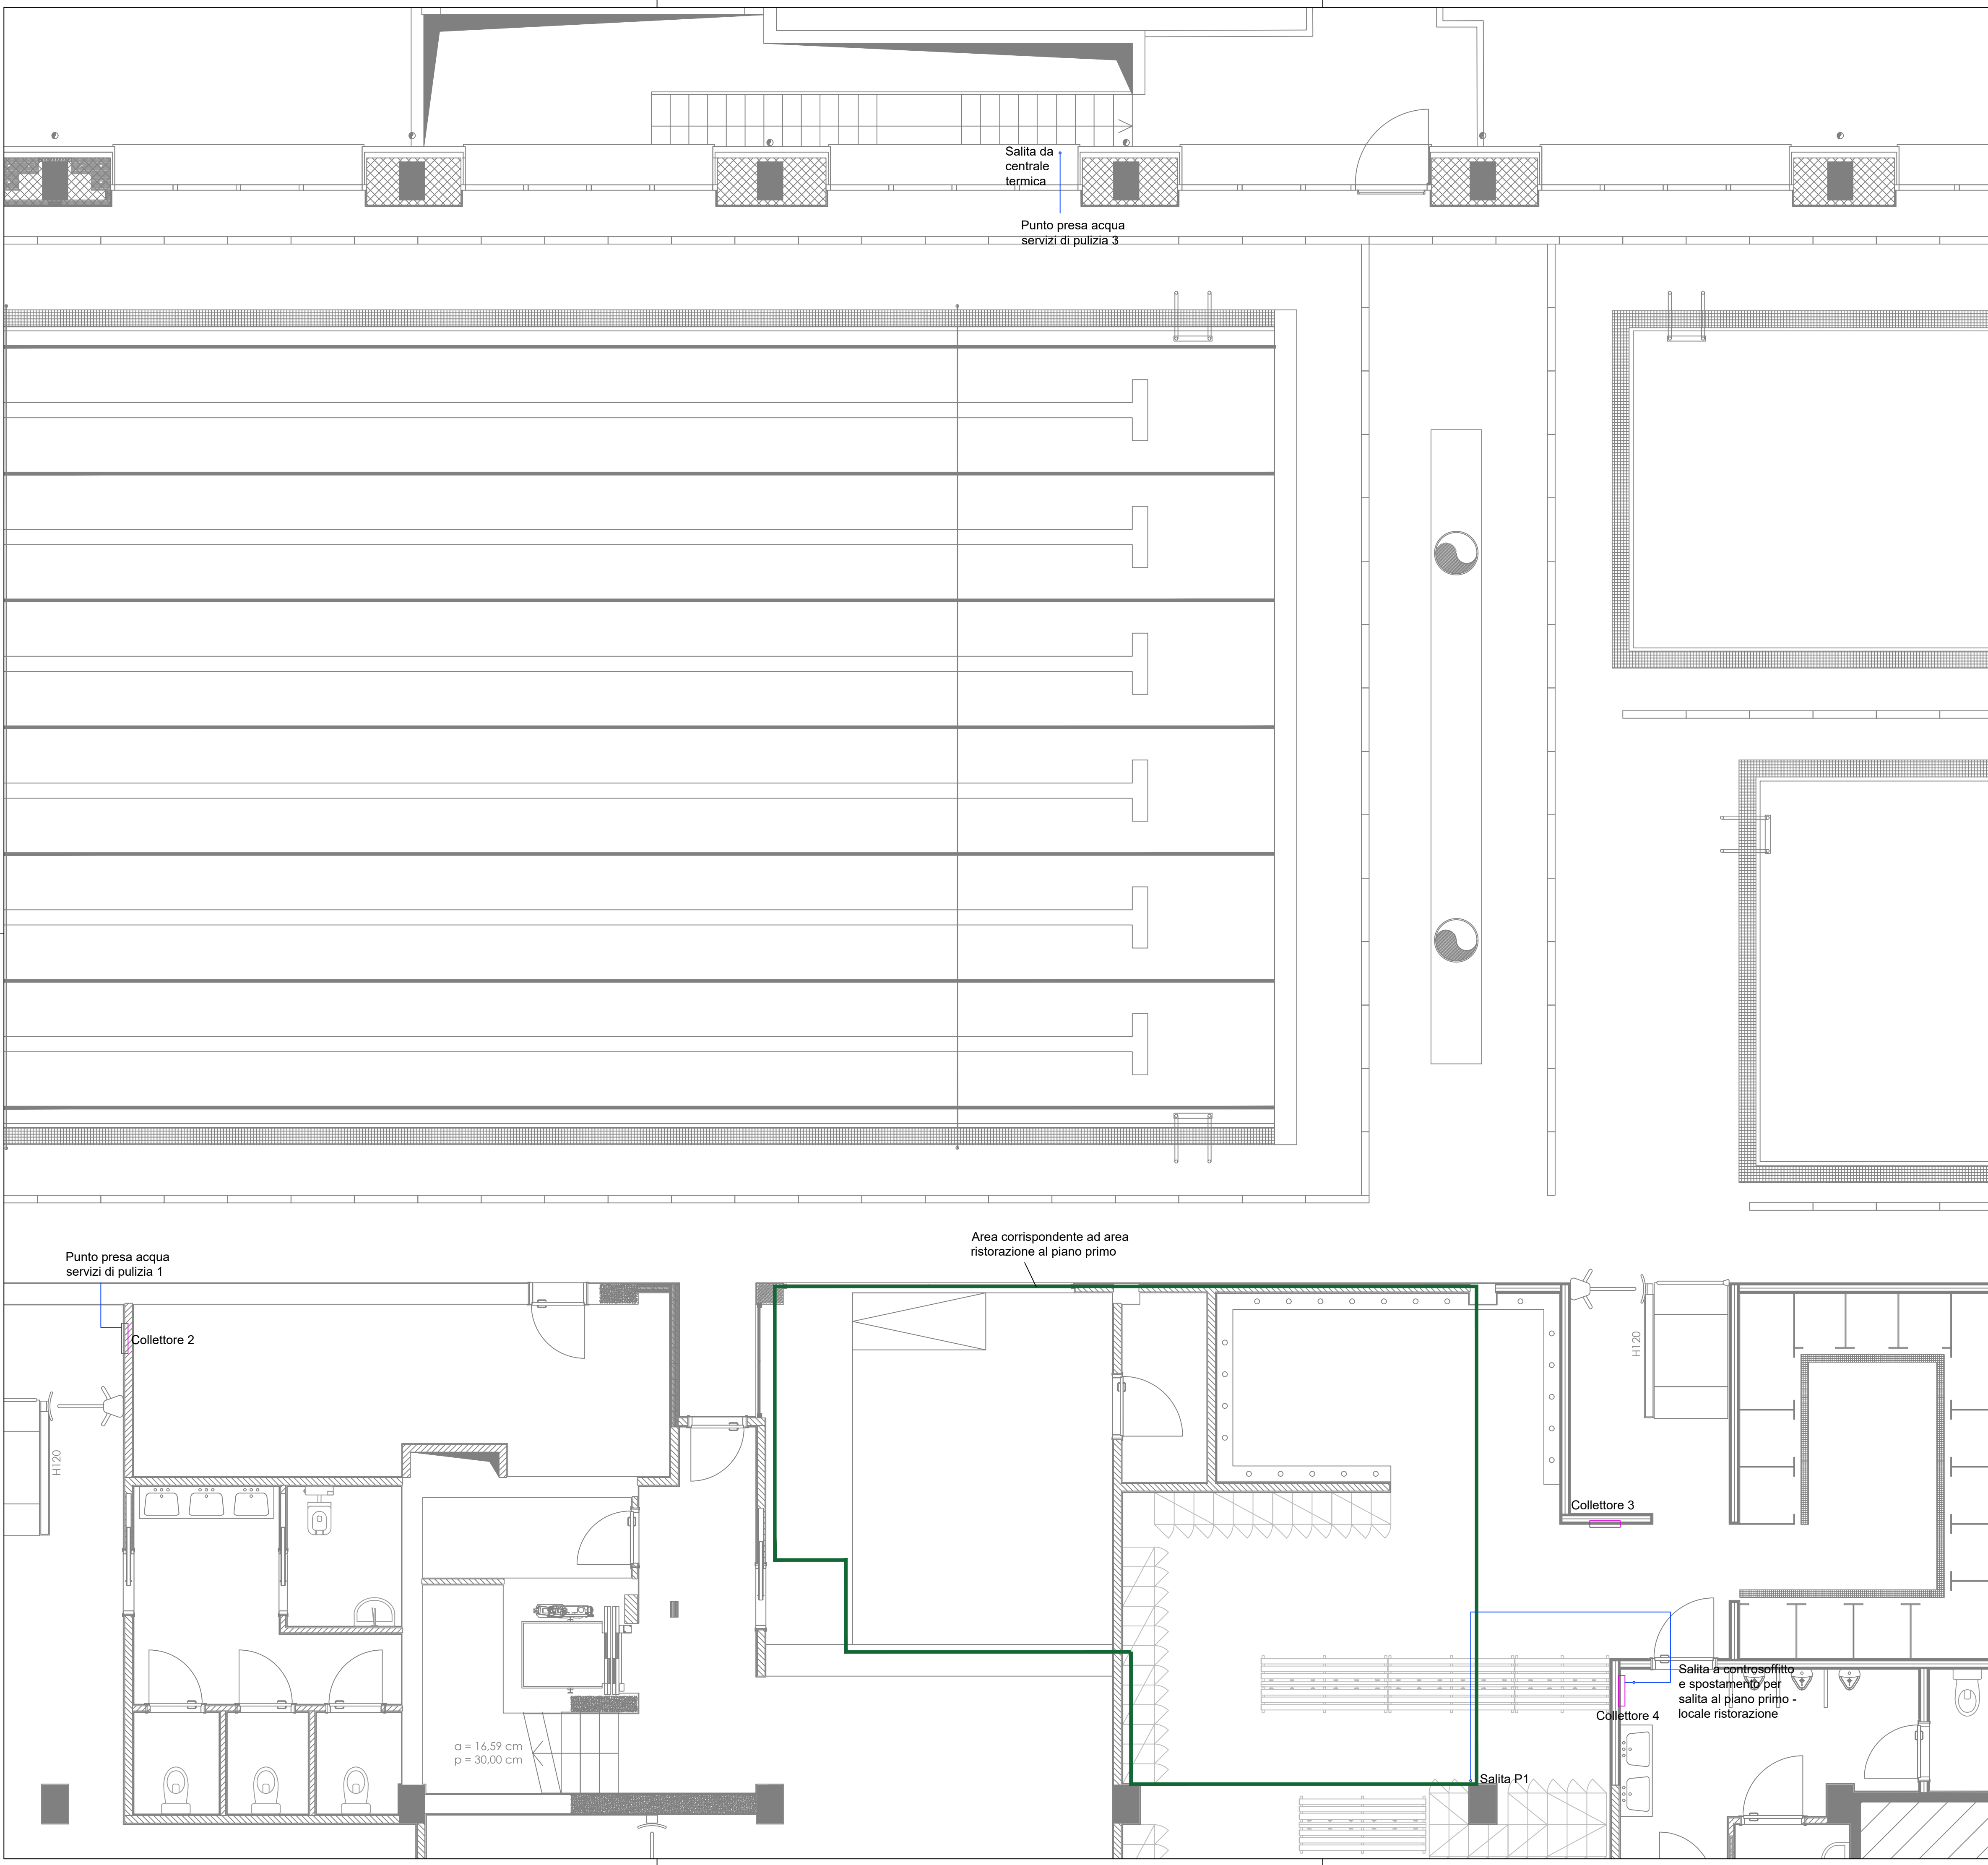

LEGENDA DEI SIMBOLI

Tubazione in multistrato.


NOTE
Si prevede l'installazione di n°3 punti presa acqua per i servizi di pulizia della piscina. Le tubazioni saranno in multistrato. Per il punto 1 e 2 saranno previsti stacchi da collettori previsti in progetto, per il punto 3 sarà prevista salita dedicata da centrale termica. Sarà, inoltre, previsto un nuovo stacco da collettore esistente per alimentare il distributore caffè previsto al piano primo.

**Regione Lombardia**

**CITTÀ DI SESTO SAN GIOVANNI**
MEDAGLIA D'ORO AL VALOR MILITARE

Lavori di ristrutturazione, messa a norma ed efficientamento energetico della piscina comunale OLIMPIA
Via Marzabotto, 189 - 20099 Sesto San Giovanni (MI) - CUP: C43I23000010006

VARIANTE NR.1

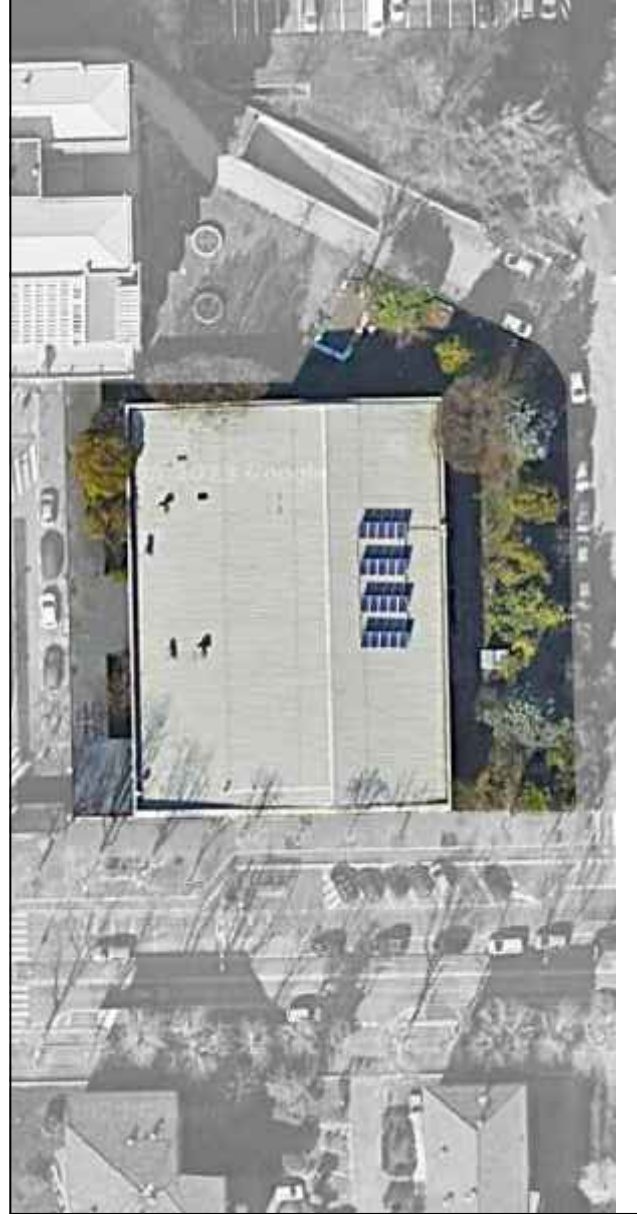

Progettisti:
Opere edili e strutturali:
ADAI s.r.l.
Termotecnico e impianti elettrici:
ING s.r.l.
Coordinatore sicurezza
in fase progettazione:
ING s.r.l.
RUP:
arch. Antonio Di Giorgio
Direttore dell'Area Tecnica:
arch. Paolo Margutti

Direttore dei Lavori
Planeta S.r.l.

PLANETA

CSE, collaudo statico e CTA
Ing. Giuseppe Bergantin

Oggetto:
IMPIANTI MECCANICI - Impianto idrico-sanitario - allacci aggiuntivi

Data
Luglio 2026

Elaborato:

VR-M02