


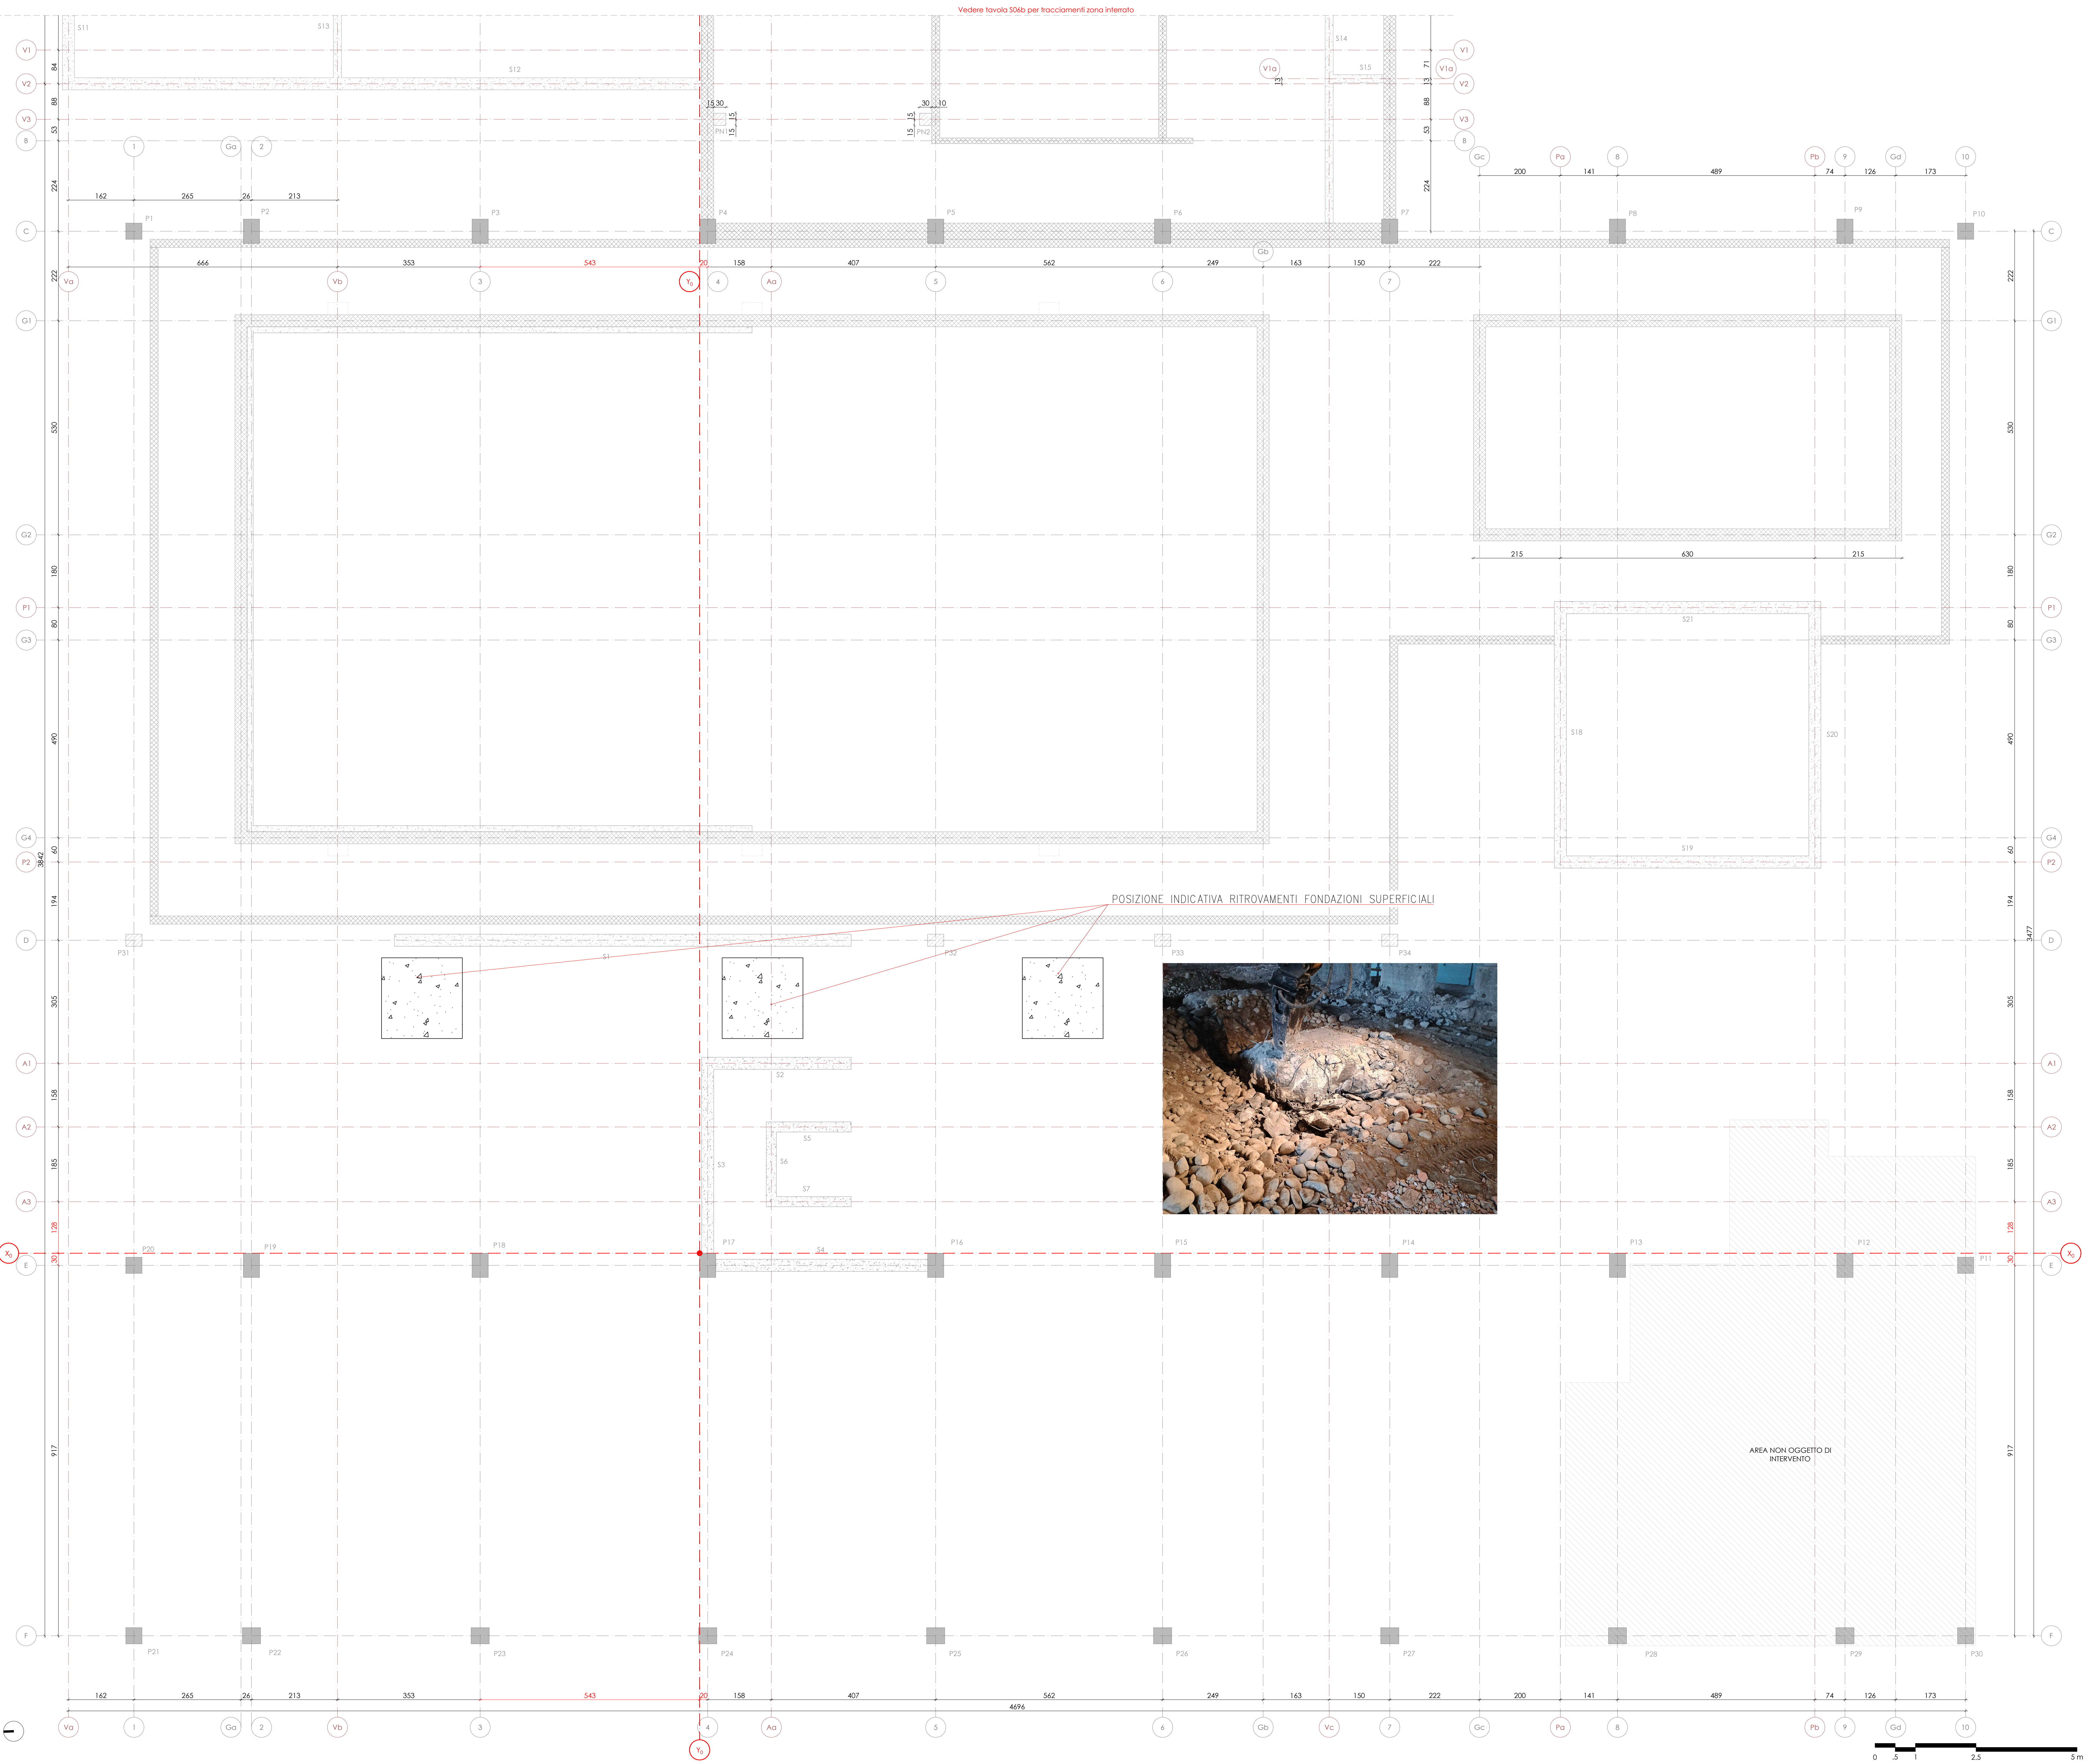

- LEGENDA STRUTTURE:**
- Pilastri in C.A. ESISTENTI
 - Muri in C.A. ESISTENTI
 - Pilastri in C.A. DI NUOVA COSTRUZIONE
 - Muri e setti in C.A. DI NUOVA COSTRUZIONE
 - Assi strutture esistenti
 - Assi nuove strutture
 - Assi di riferimento, origine tracciamento

CITTÀ DI SESTO SAN GIOVANNI
MUNICIPIO DI SESTO SAN GIOVANNI

Lavori di ristrutturazione, messa a norma ed efficientamento energetico della piscina comunale OLIMPIA
Via Marzabotto, 189 - 20099 Sesto San Giovanni (MI) - CUP: C4323000010006

VARIANTE NR.1

Progettisti:
Opere edili e strutturali:
ADAIS s.r.l.
Termotecnico e impianti elettrici:
ING s.r.l.
Coordinatore sicurezza:
In fase progettazione:
ING s.r.l.
RUP:
arch. Antonio Di Giorgio
Direttore dell'Area Tecnica:
arch. Paolo Margutti

Direttore dei Lavori
Planeta S.r.l.

PLANETA

CSE, collaudo statico e CTA
ing. Giuseppe Bergantini

Oggetto:
STRUTTURE - Individuazione fondazioni superficiali

Elaborato:

VR-S01

Data
Luglio 2026

Scala
1:50