




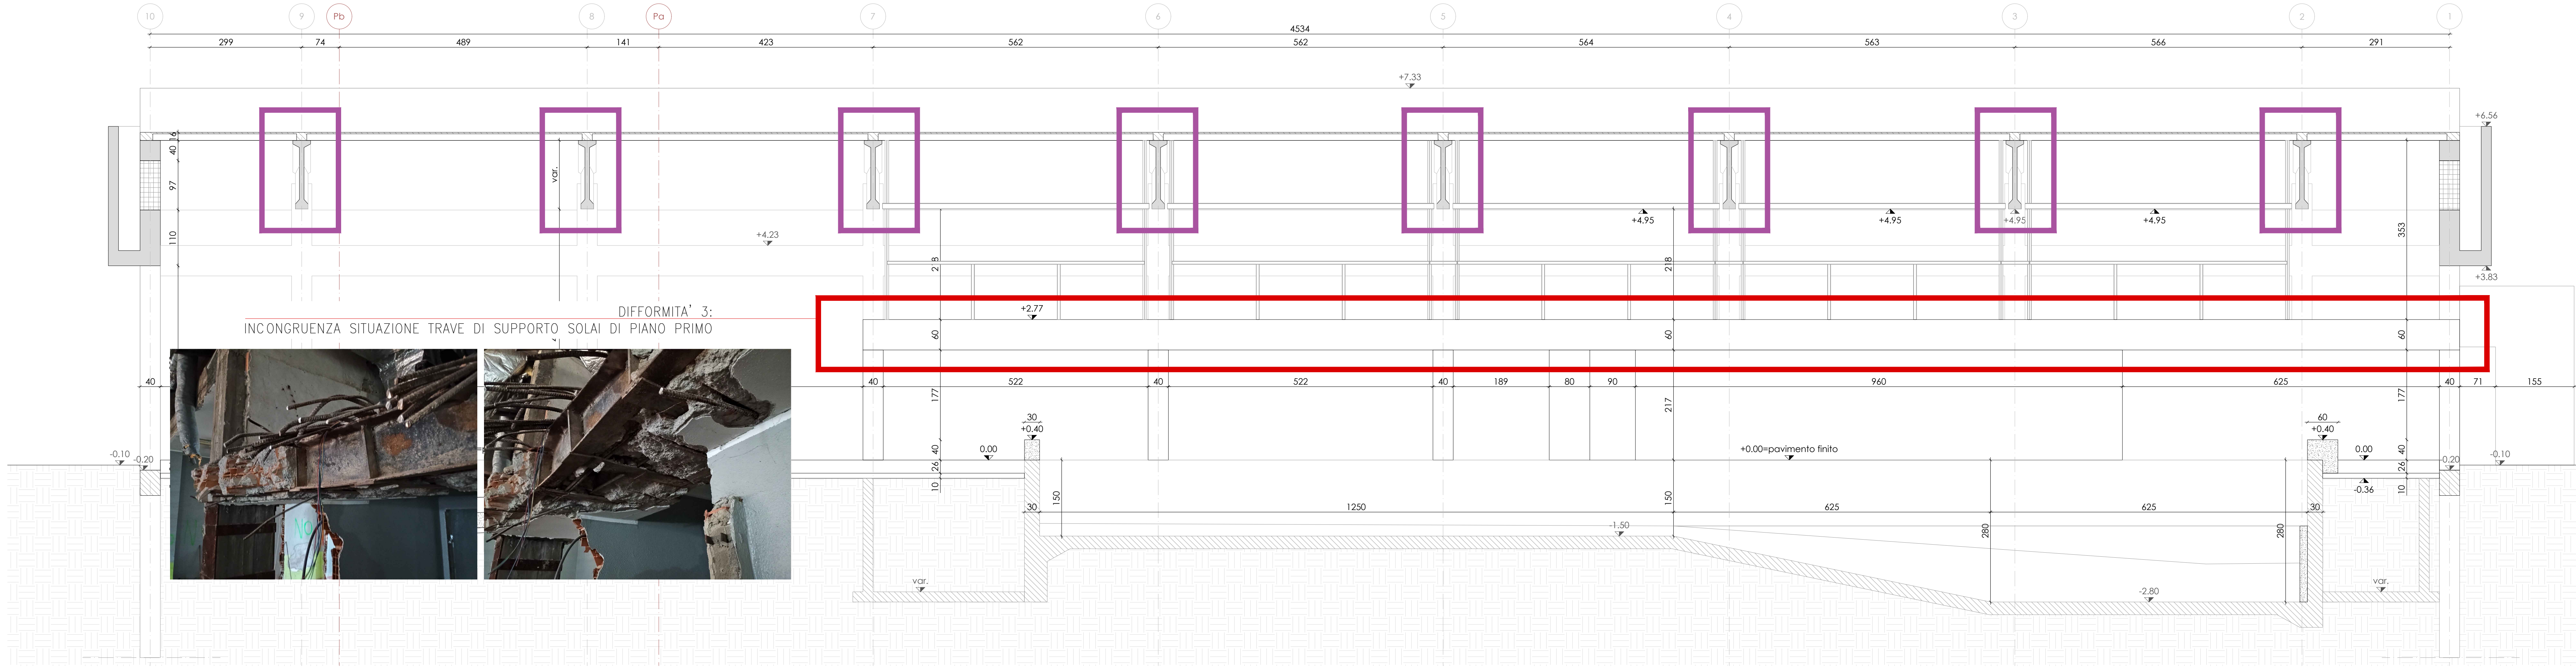

STRUTTURE - SCALA 1:50
Sezione A-A

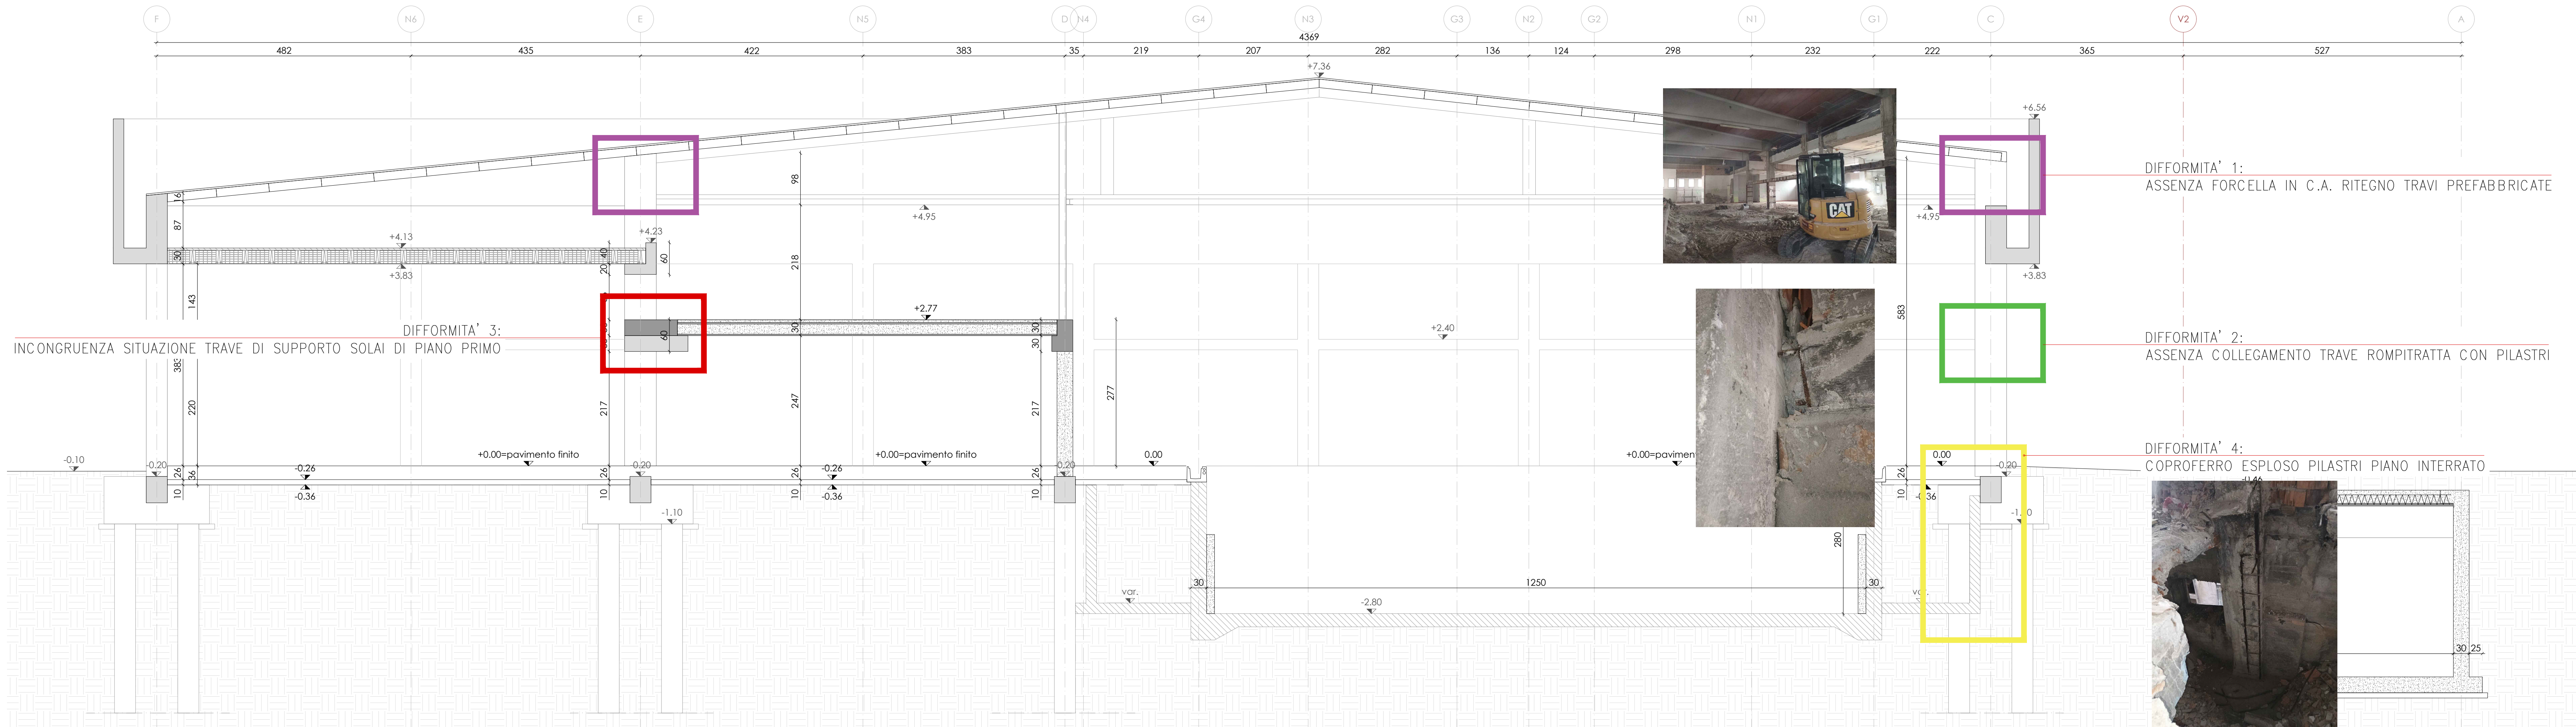

STRUTTURE - SCALA 1:50
Sezione B-B

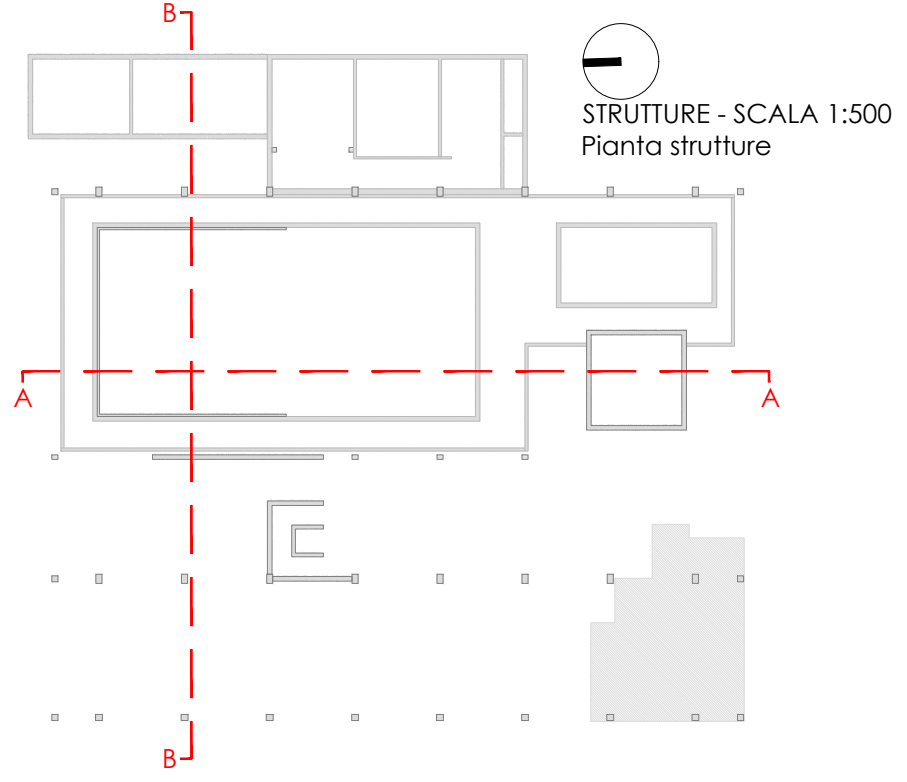

LA QUOTA +0.00 FA RIFERIMENTO ALL'ESTRADOSSO DEL PAVIMENTO FINITO DEL PIANO TERRA

CLASSE ESP. AMBIENTALE	Rapporto (kg/m³) max	Quota	tipo e classe di cemento	Contenuto min. di cemento (kg/m³)	D max	Area massima di inglobata	Copertura min. (cm)	Classe di resistenza	Campi di impiego
XC2*	0.60**	S4/RS	CEM II	300	32 mm	max 25 %	5	C25/30***	fondazioni
XC2*	0.60**	S4/RS	CEM II	300	32 mm	max 25 %	3.5	C25/30***	str. elevazione interrata
XC1*	0.60**	S4/RS	CEM II	300	32 mm	max 25 %	3.5	C25/30***	str. elevazione alti piani

* UNI 11104
** Acqua di impatto: acqua potabile conforme alla UNI-EN 1008 (è escluso l'utilizzo di acque di riciclo in accordo con la UNI-EN 19971-2006)
*** Rck 30 N/mm²

AGGREGATI PROVISTI DI MARCATURA CE CONFORMI ALLE NORME UNI-EN 12620 E 8535-2
BARRE D'ACCIAIO TIPO B 4002 TREBARI SALDABILI AD ADERENZA INQUADRATA
RETE ELETTRICA DATA SOVRAPPOSIZIONE MINIMALE 2 MASQUE IN OGNI DIREZIONE CON COPRIFERRO MIN. 35 cm
N.B. GROSSE: CALCESTRUZZO NON STRUTTURALE CON CLASSE DI RESISTENZA C16/20; CLASSE DI CONSISTENZA S4; CLASSE DI ESPOSIZIONE X0; D max 32 mm; CONFORME ALLE NORME UNI EN 206-1, UNI 11104 E D.M. 17/01/2018



CITTÀ DI SESTO SAN GIOVANNI

Lavori di ristrutturazione, messa a norma ed efficientamento energetico della piscina comunale OLIMPIA
Via Marzabotto, 189 - 20099 Sesto San Giovanni (MI) - CUP: C43I23000010006

VARIANTE NR.1



Progettisti:
Opere edili e strutturali:
ADAI s.r.l.
Termotecnico e impianti elettrici:
ING s.r.l.
Coordinatore sicurezza
in fase progettazione:
ING s.r.l.
RUP:
arch. Antonio Di Giorgio
Direttore dell'Area Tecnica:
arch. Paolo Margutti

Direttore dei Lavori
Planeta S.r.l.

PLANETA

CSE, collaudo statico e CTA
ing. Giuseppe Bergantini

Oggetto:
STRUTTURE - Individuazione difformità in elevazione

Elaborato:

VR-S02

Data
Luglio 2026

Scala
1:50