

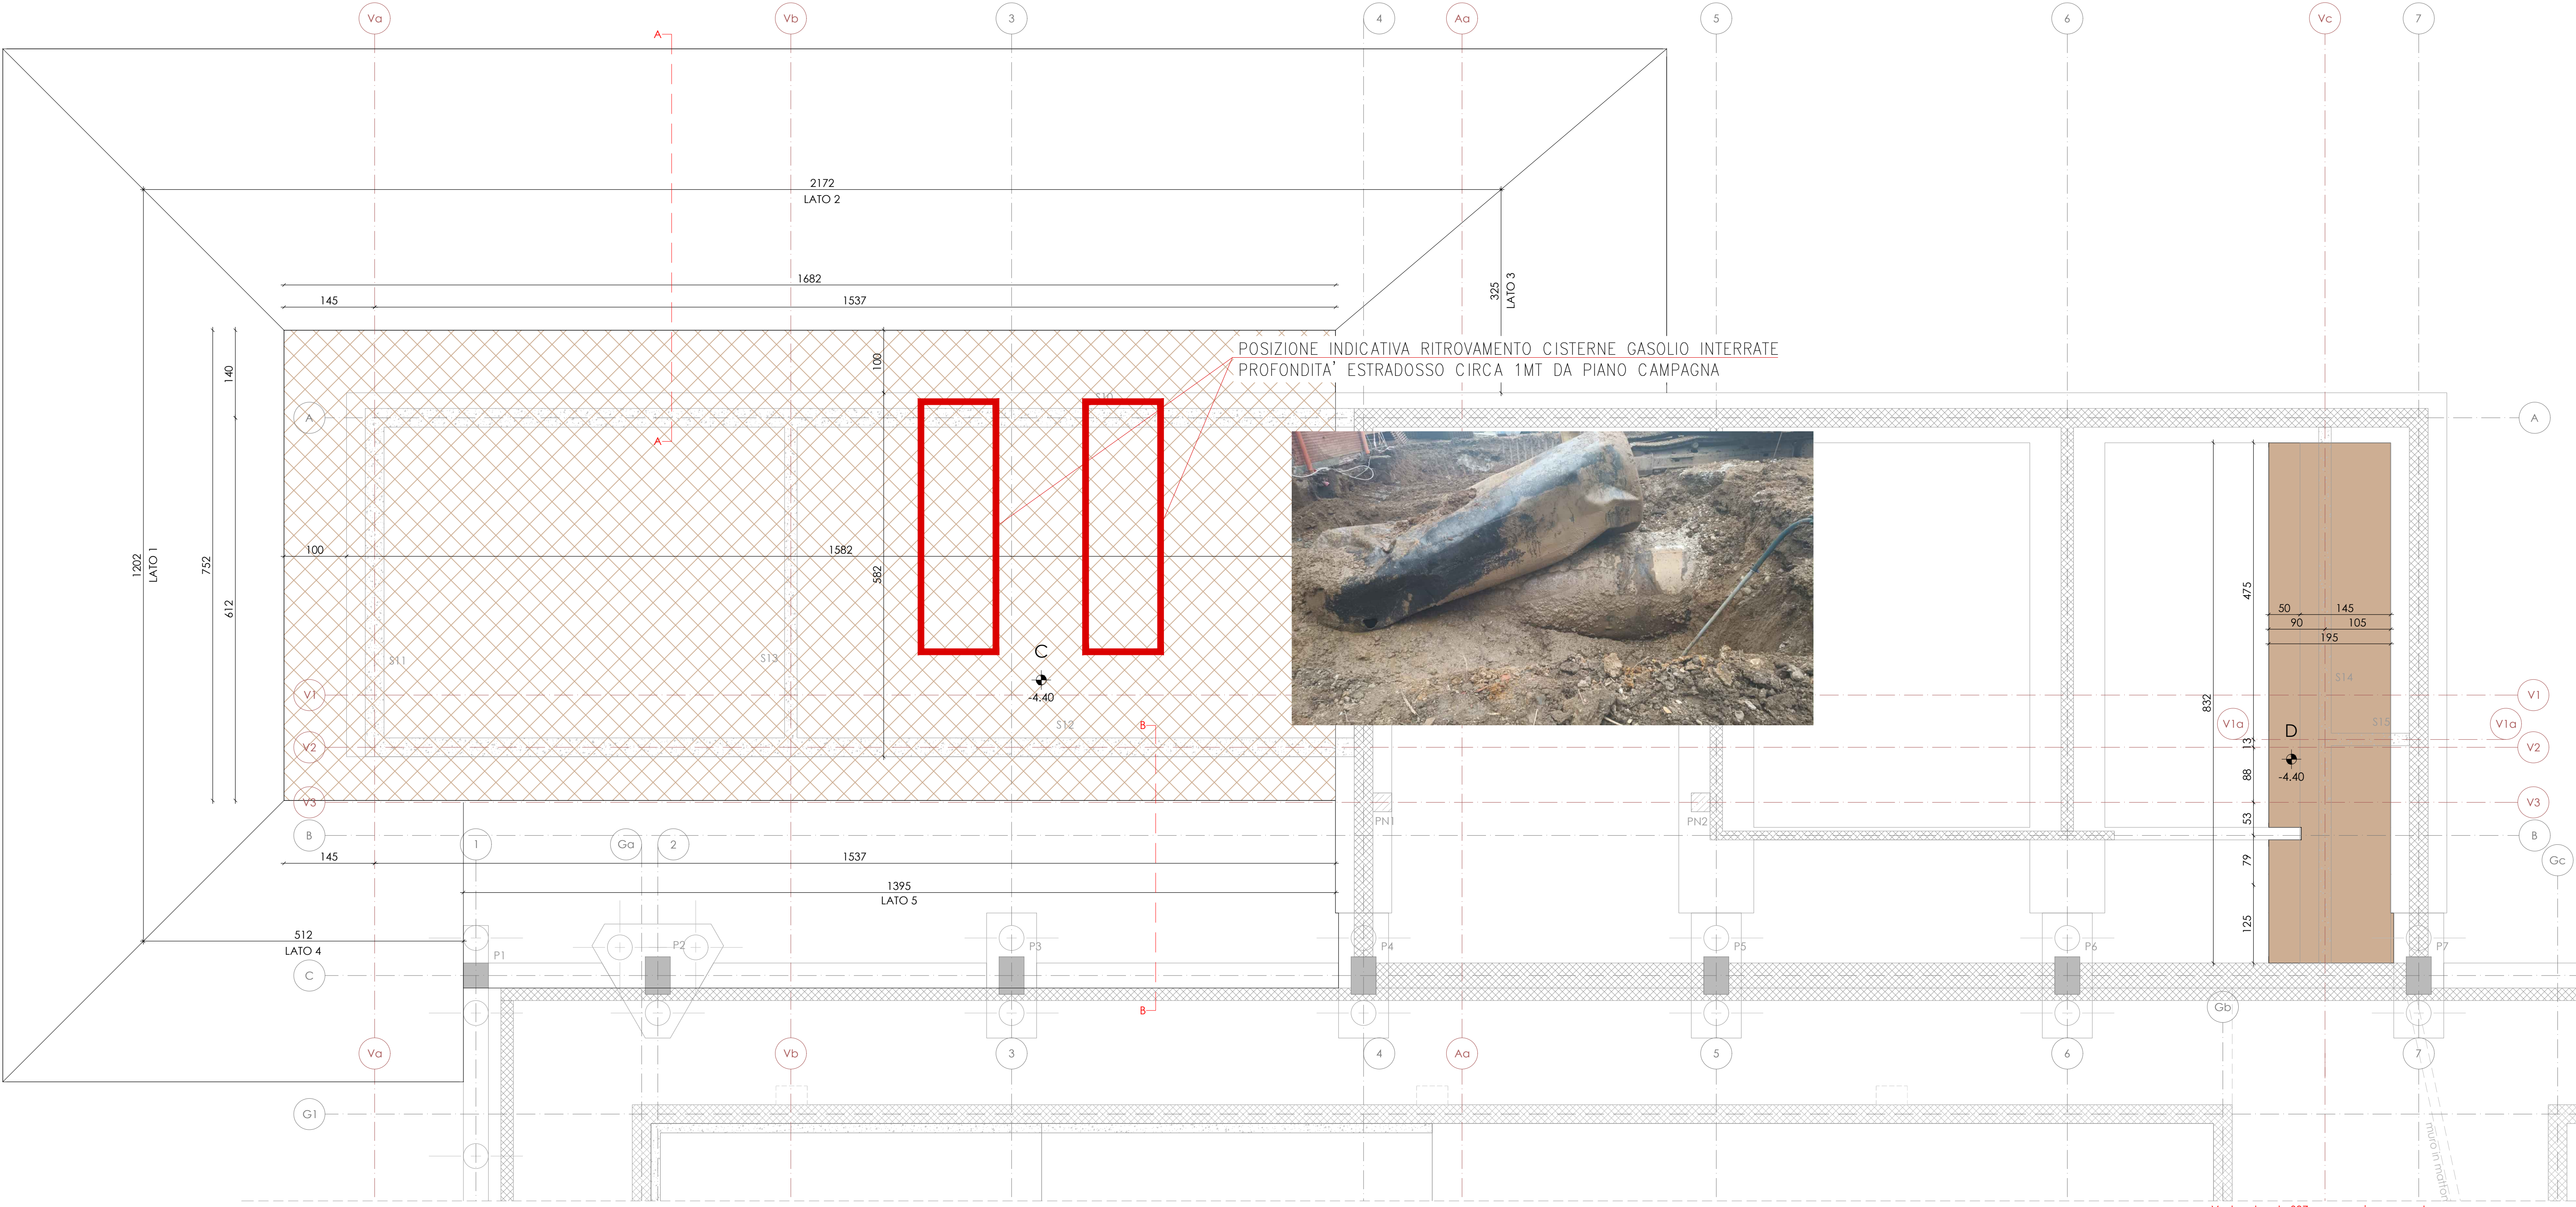


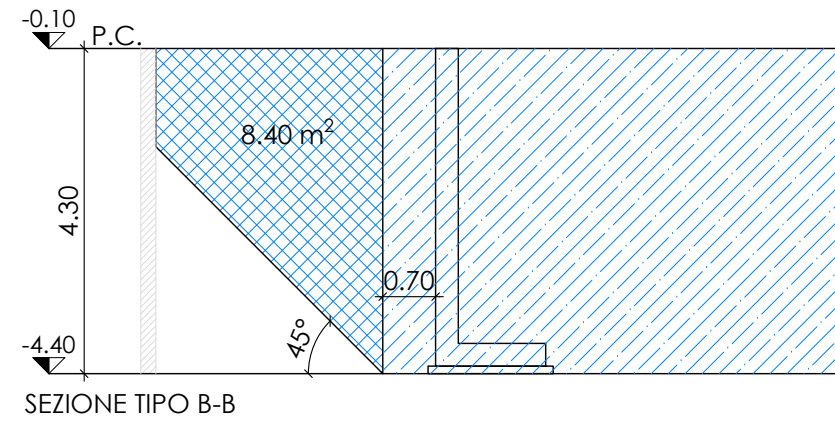

- LEGENDA STRUTTURE:**
- Pilastri in C.A. ESISTENTI
 - Muri in C.A. ESISTENTI
 - Pilastri in C.A. DI NUOVA COSTRUZIONE
 - Muri e setti in C.A. DI NUOVA COSTRUZIONE

- LEGENDA:**
- Area scavo a quota -4.60 m
Hscavo=0,40 m
 - Area scavo a quota -4.60 m
Hscavo=4.50 m

LA QUOTA +0.00 FA RIFERIMENTO ALL'ESTRADOSSO DEL PAVIMENTO
FINITO DEL PIANO TERRA

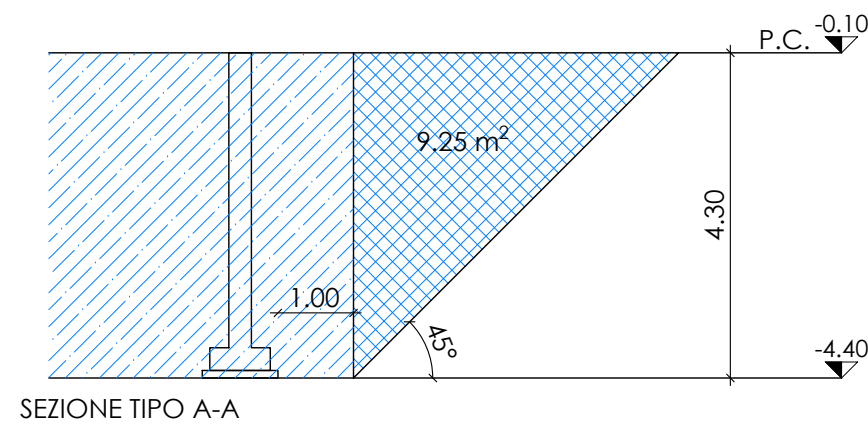


Vedere tavola S07a per scavi zona vasche

Lavori di ristrutturazione, messa a norma ed efficientamento energetico della piscina comunale OLIMPIA

Via Marzabotto, 189 - 20099 Sesto San Giovanni (MI) - CUP: C43I23000010006

VARIANTE NR. 1

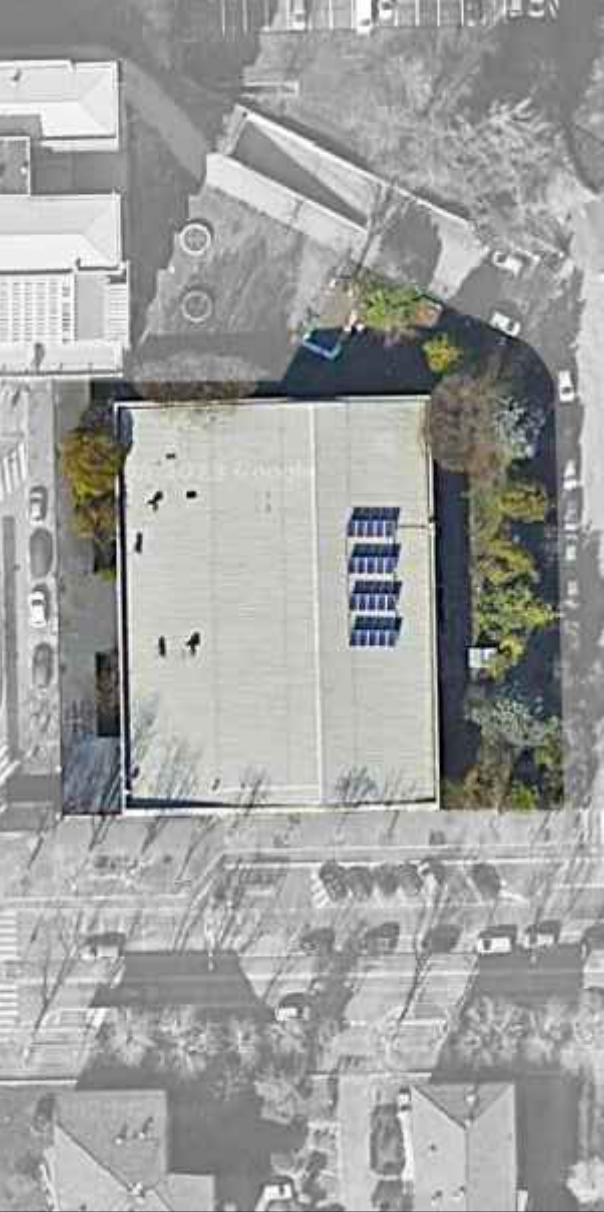

Progettisti:
Opere edili e strutturali:
ADAI s.r.l.
Termotecnico e impianti elettrici:
ING s.r.l.
Coordinatore sicurezza
in fase progettazione:
ING s.r.l.

RUP:
arch. Antonio Di Giorgio
Direttore dell'Area Tecnica:
arch. Paolo Margutti

Direttore dei Lavori
Planeta S.r.l.

PLANETA

CSE, collaudo statico e CTA
ing. Giuseppe Bergantini

Oggetto:
STRUTTURE - Individuazione cisterne interrato interferenti

Elaborato: