


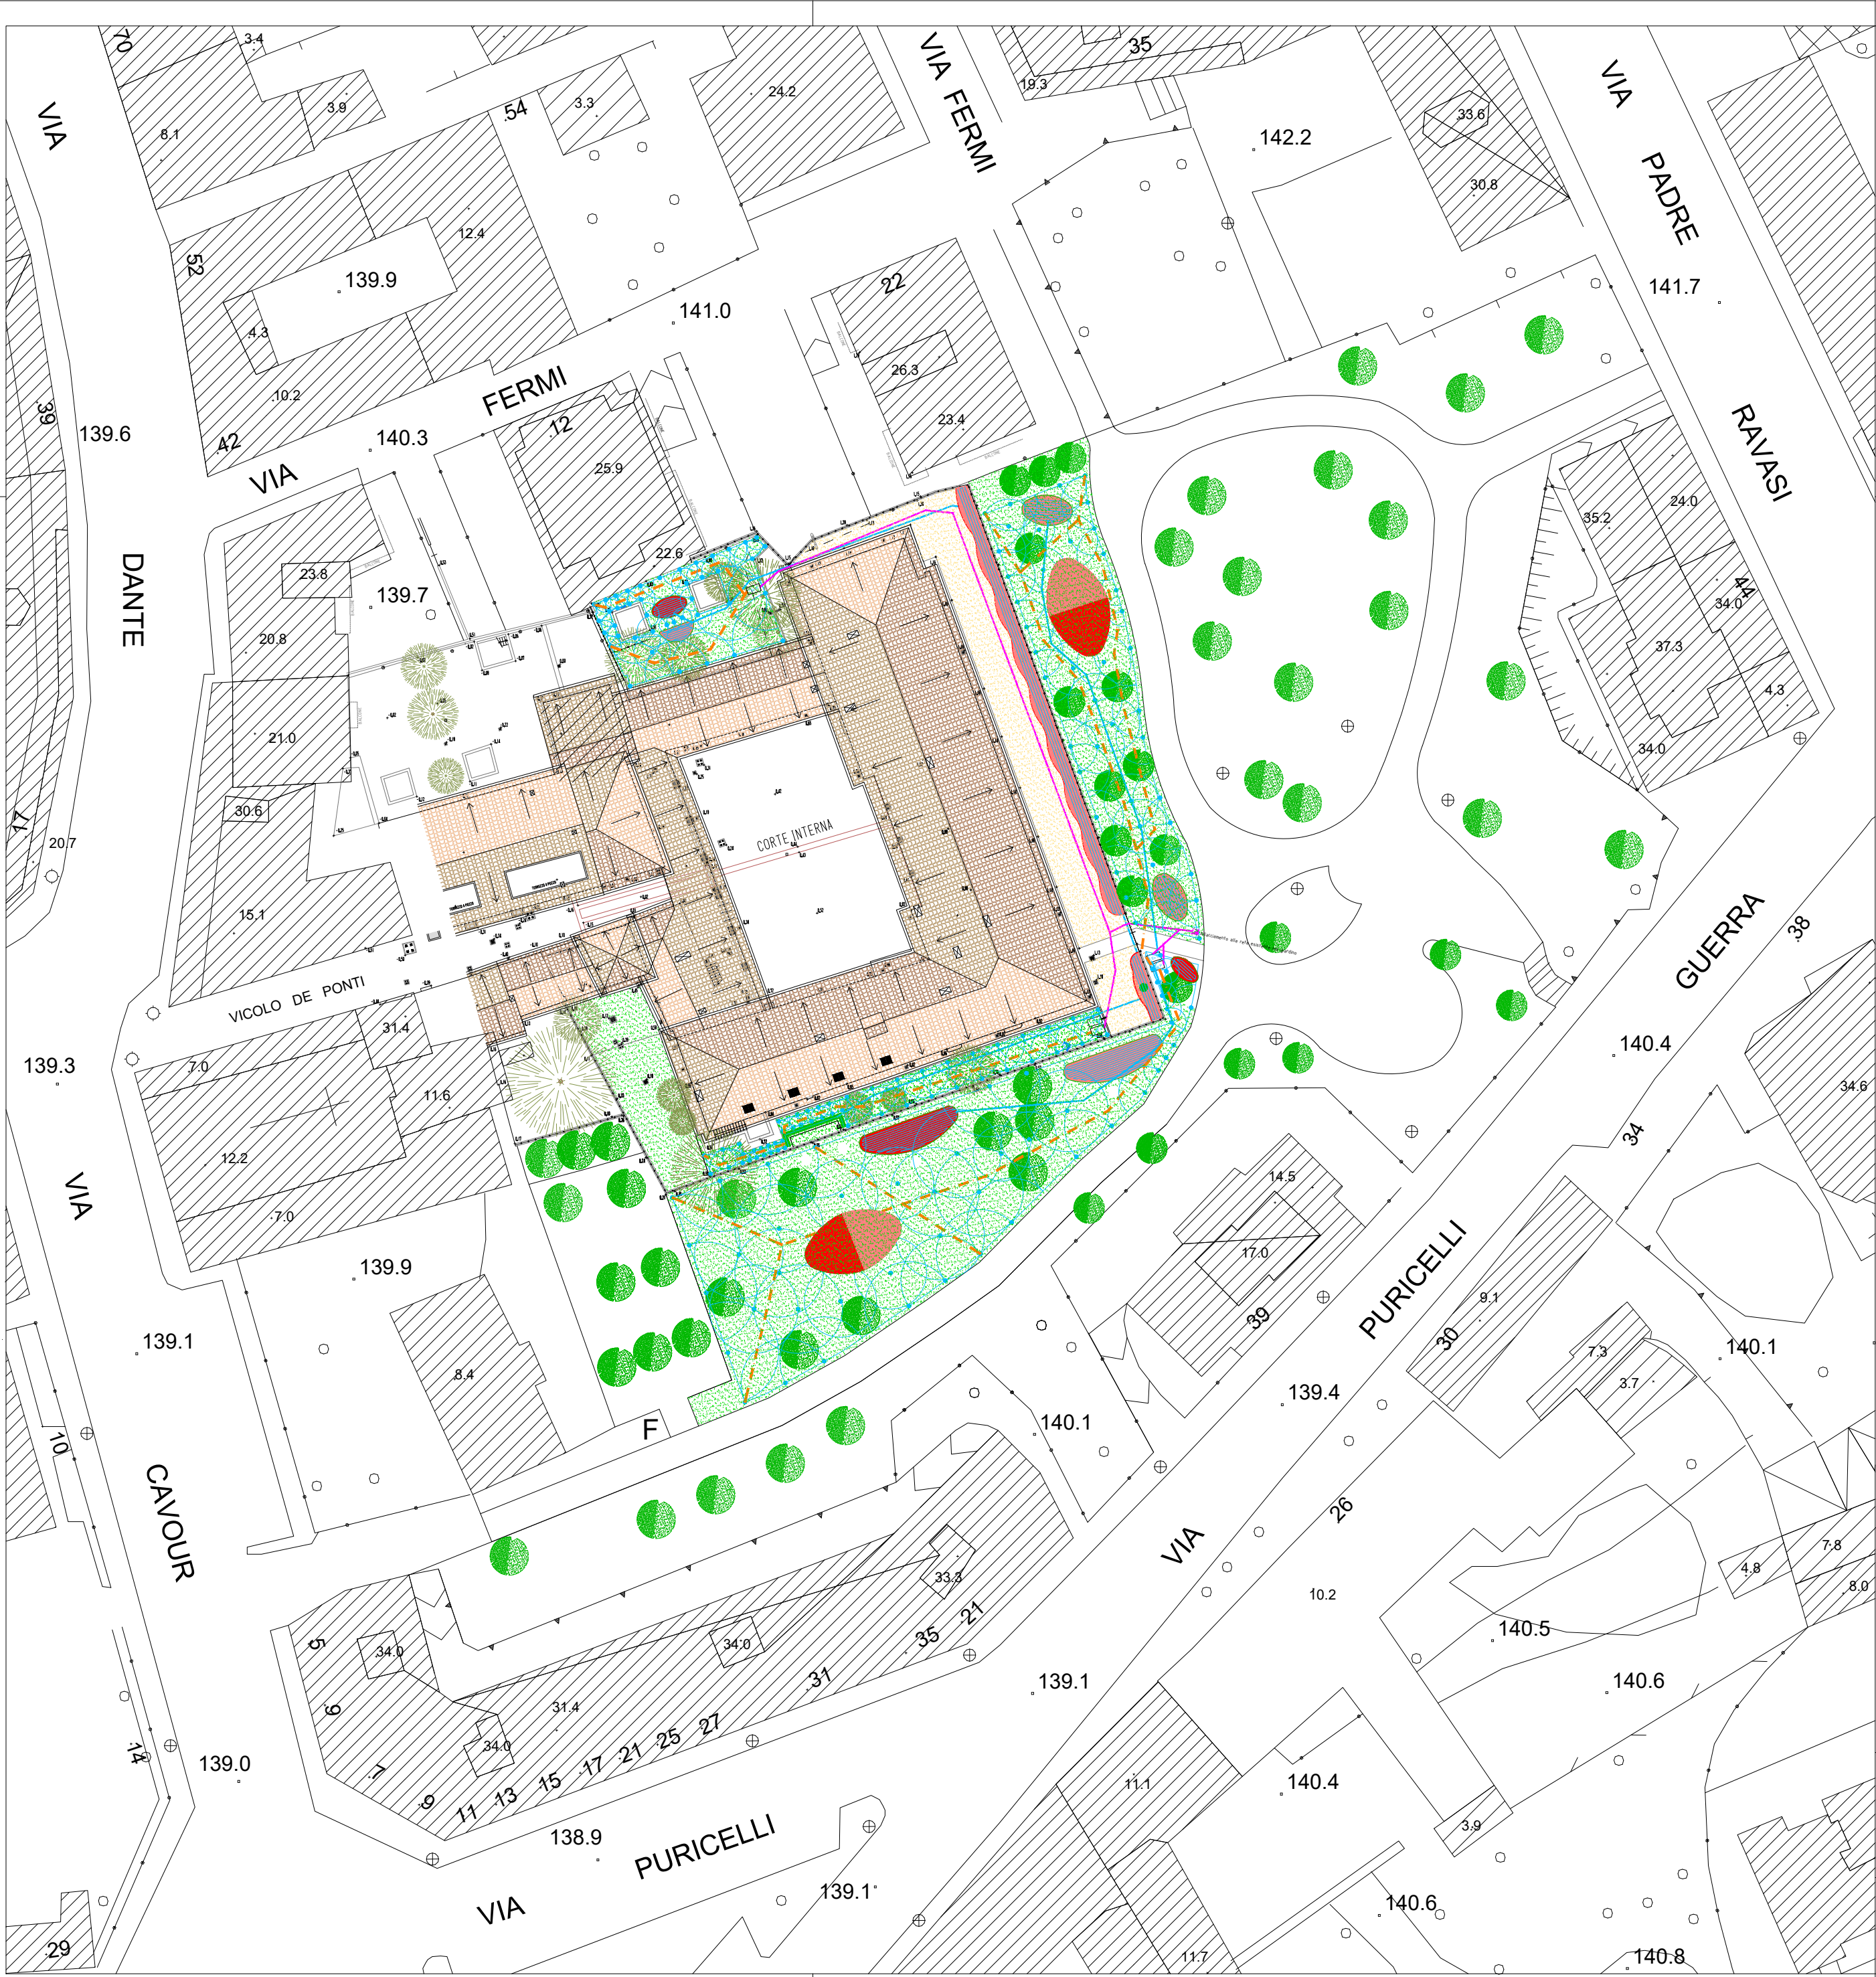

- LEGENDA**
- Pozzetto esistente
 - Tubazione principale in HDPE diam. 32 mm
 - Tubazione principale in HDPE - settore goccia diam. 32 mm
 - Tubazione principale in HDPE - settore pioggia diam. 32 mm
 - Ala gocciolante diam. 16 mm
 - Pozzetto in HDPE con Elettrovalvole G = Goccia, P = Pioggia



Settore Edilizia Pubblica, Global service - Verde
Servizio Arredo aree verdi - Parchi, giardini e tutela animali

**MANUTENZIONE STRAORDINARIA OPERE A VERDE
GIARDINO VILLA VISCONTI D'ARAGONA
PROGETTO DI FATTIBILITA' TECNICO ECONOMICA**



Progettista
Arch. Alessandro Ferrari


**Coordinatore Sicurezza
in fase di progettazione**
Arch. Alessandro Ferrari

**Responsabile del
procedimento**
Geom. Fabrizio Salpietro

TAVOLA
Progetto: Planimetria Impianto di irrigazione

Scala
1:500

Data
Luglio 2026

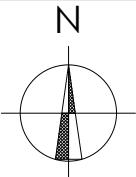

Tav. N°
03
REV.