

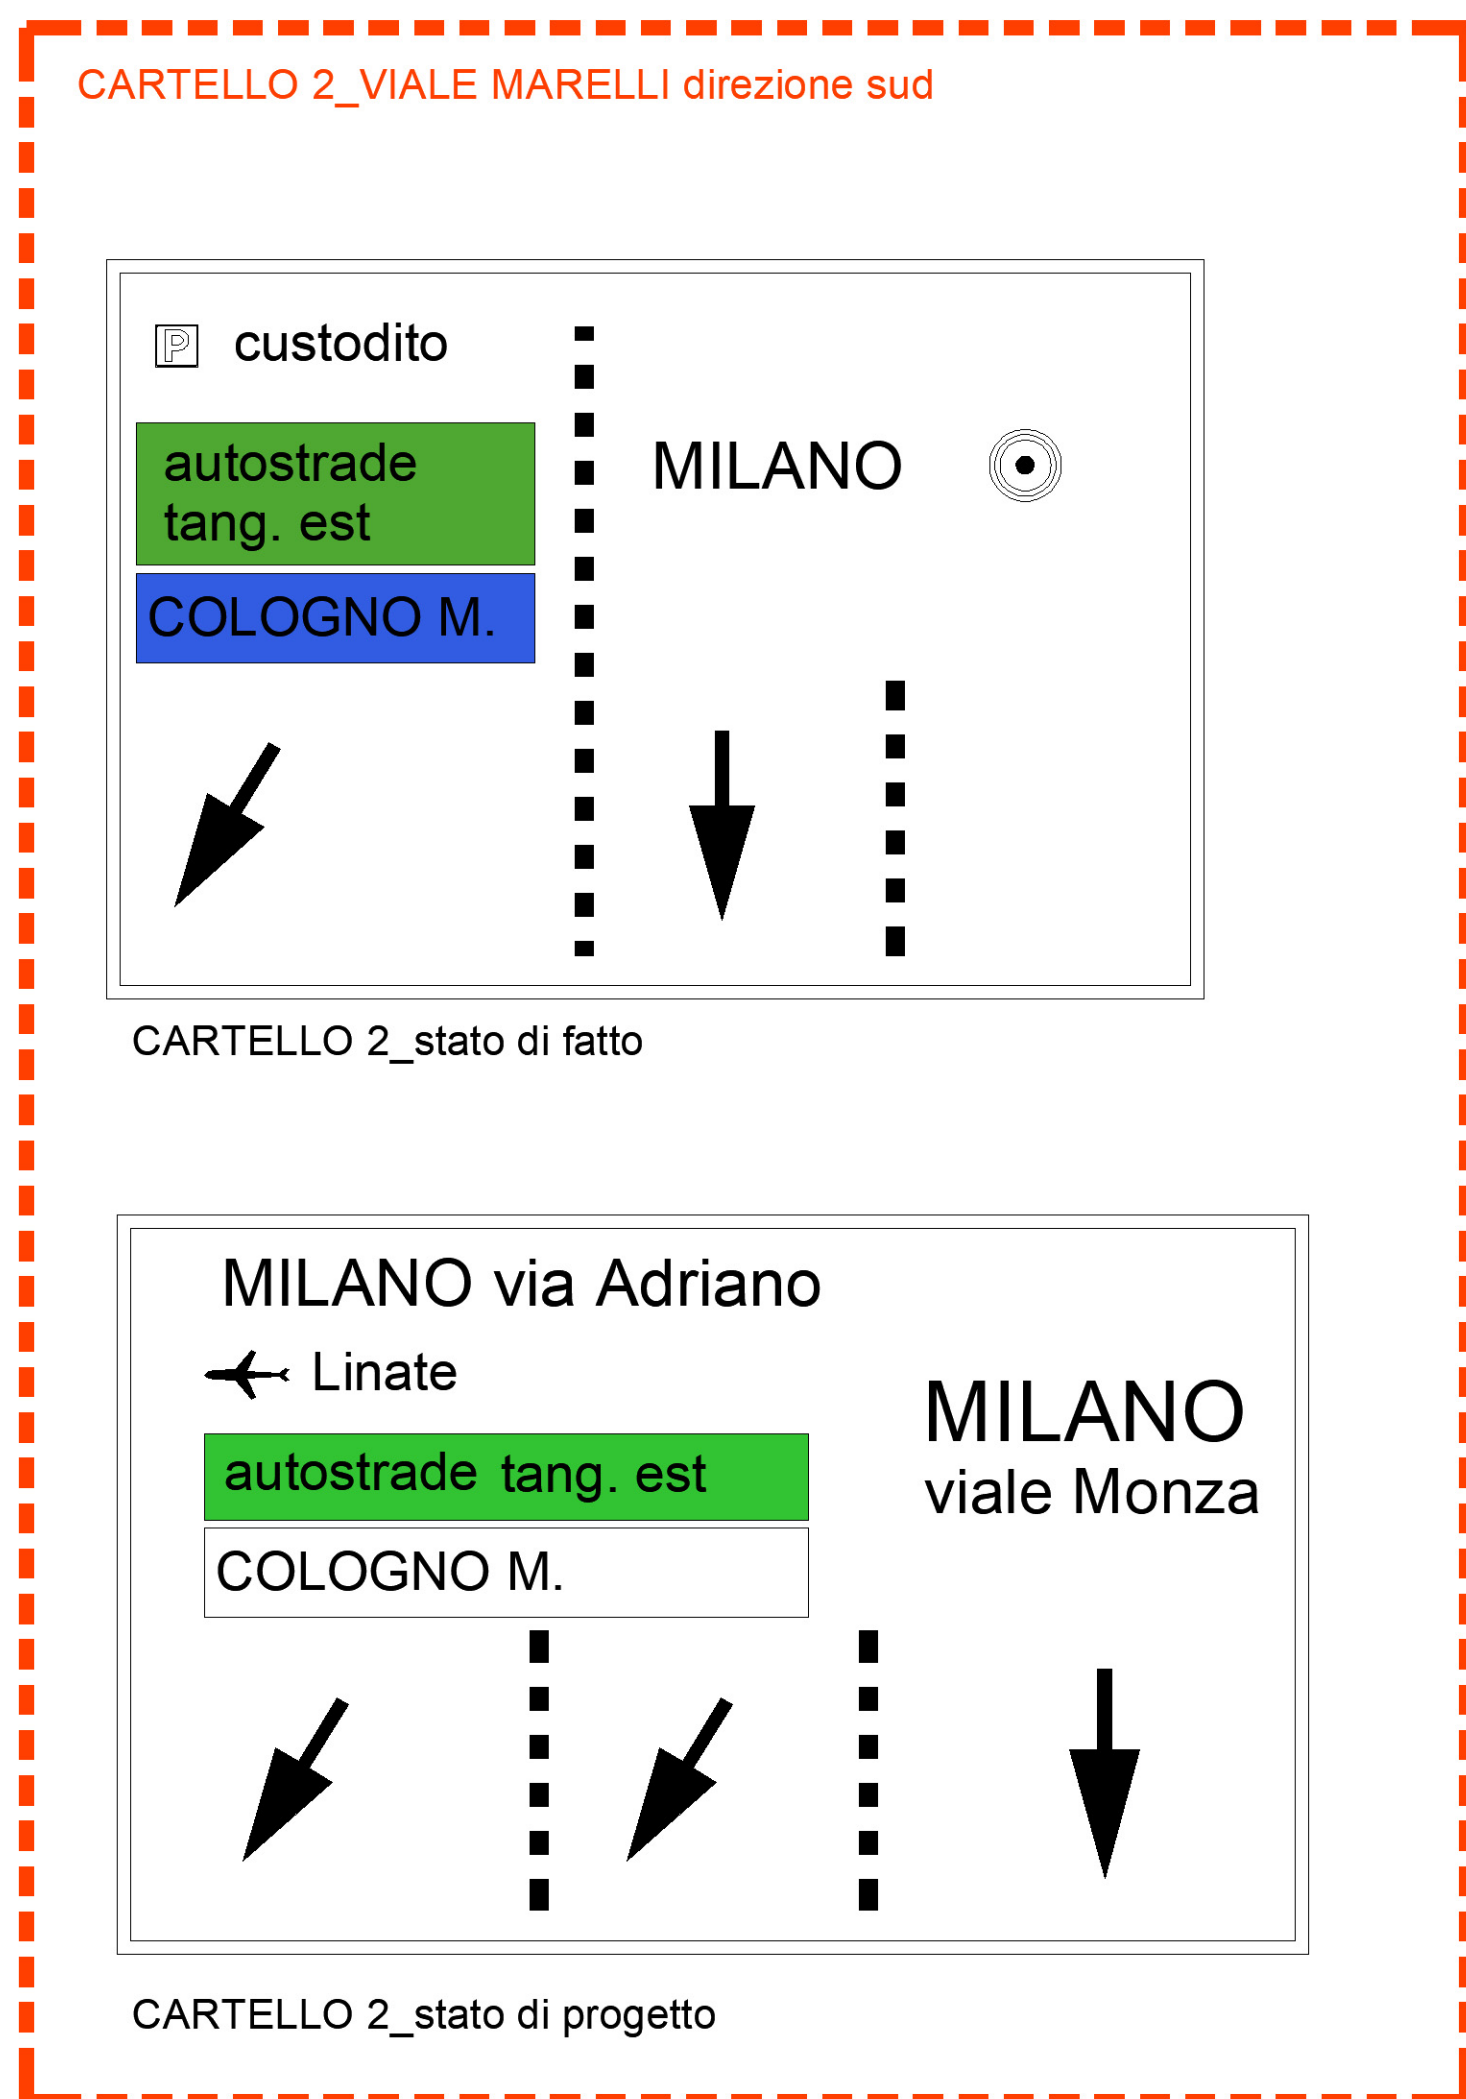


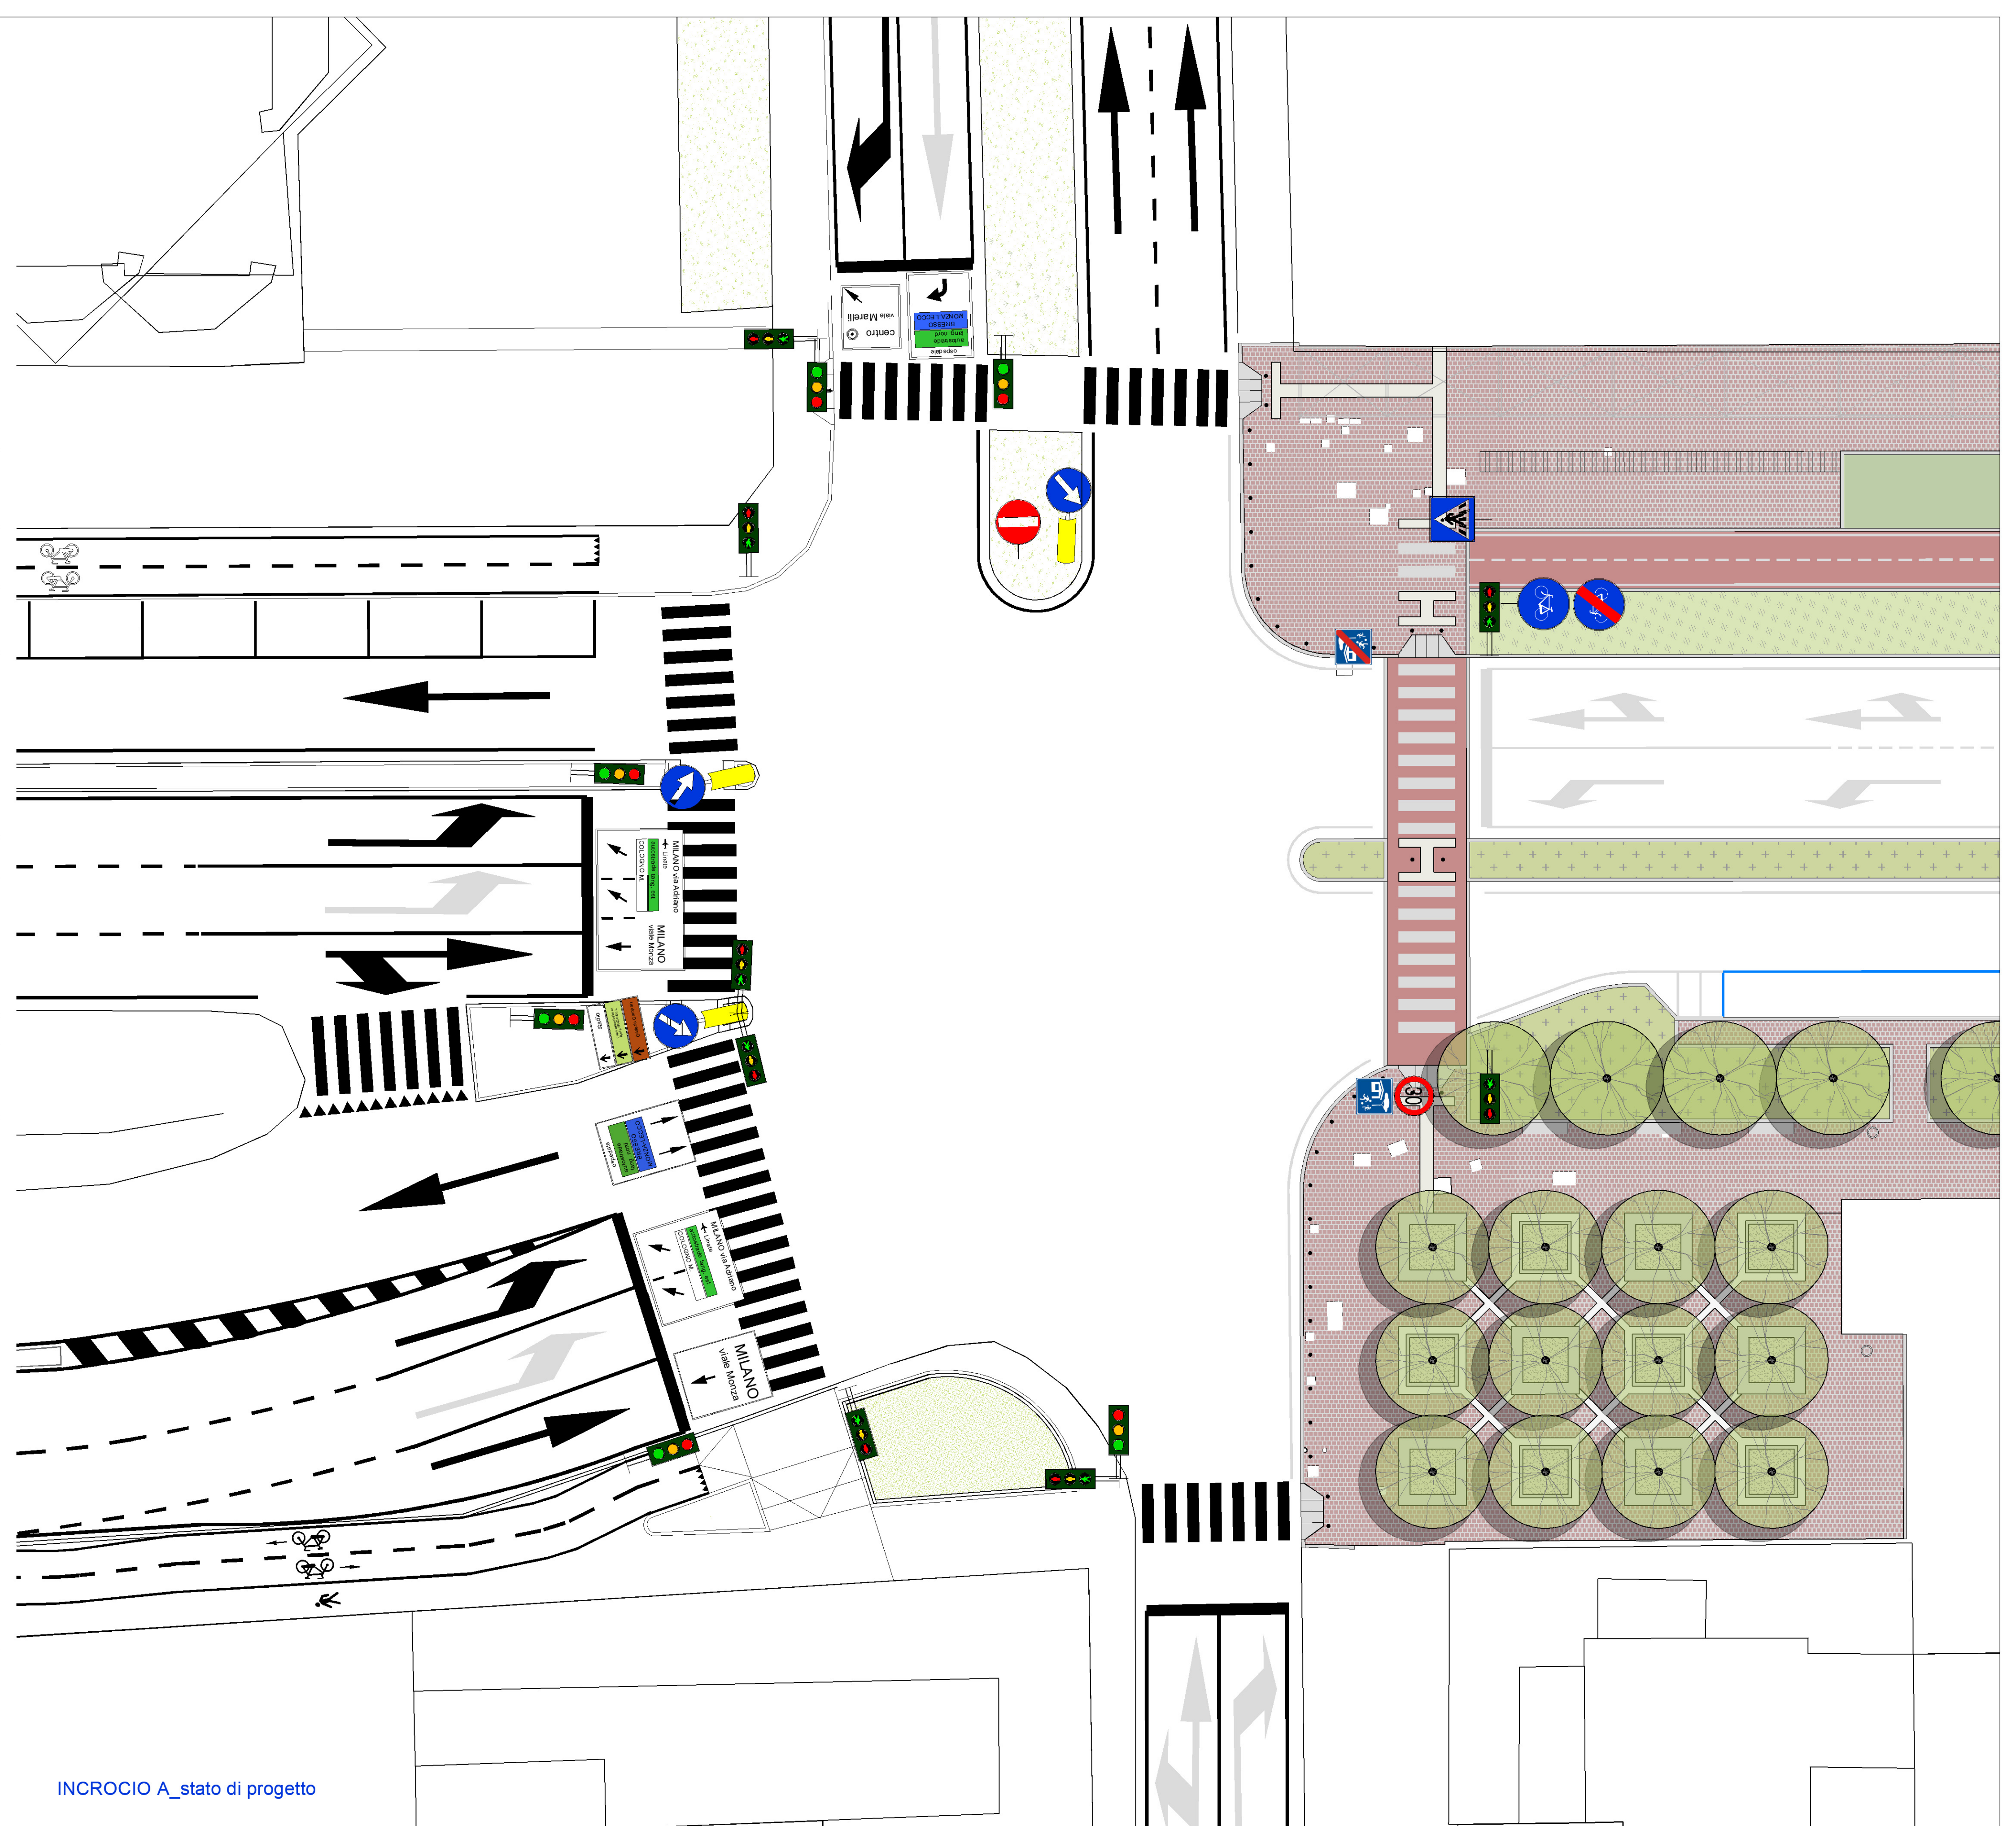

- NOTA: per la segnaletica stradale le grafiche dovranno essere redatte da produttori certificati e realizzate ai sensi del Cds.

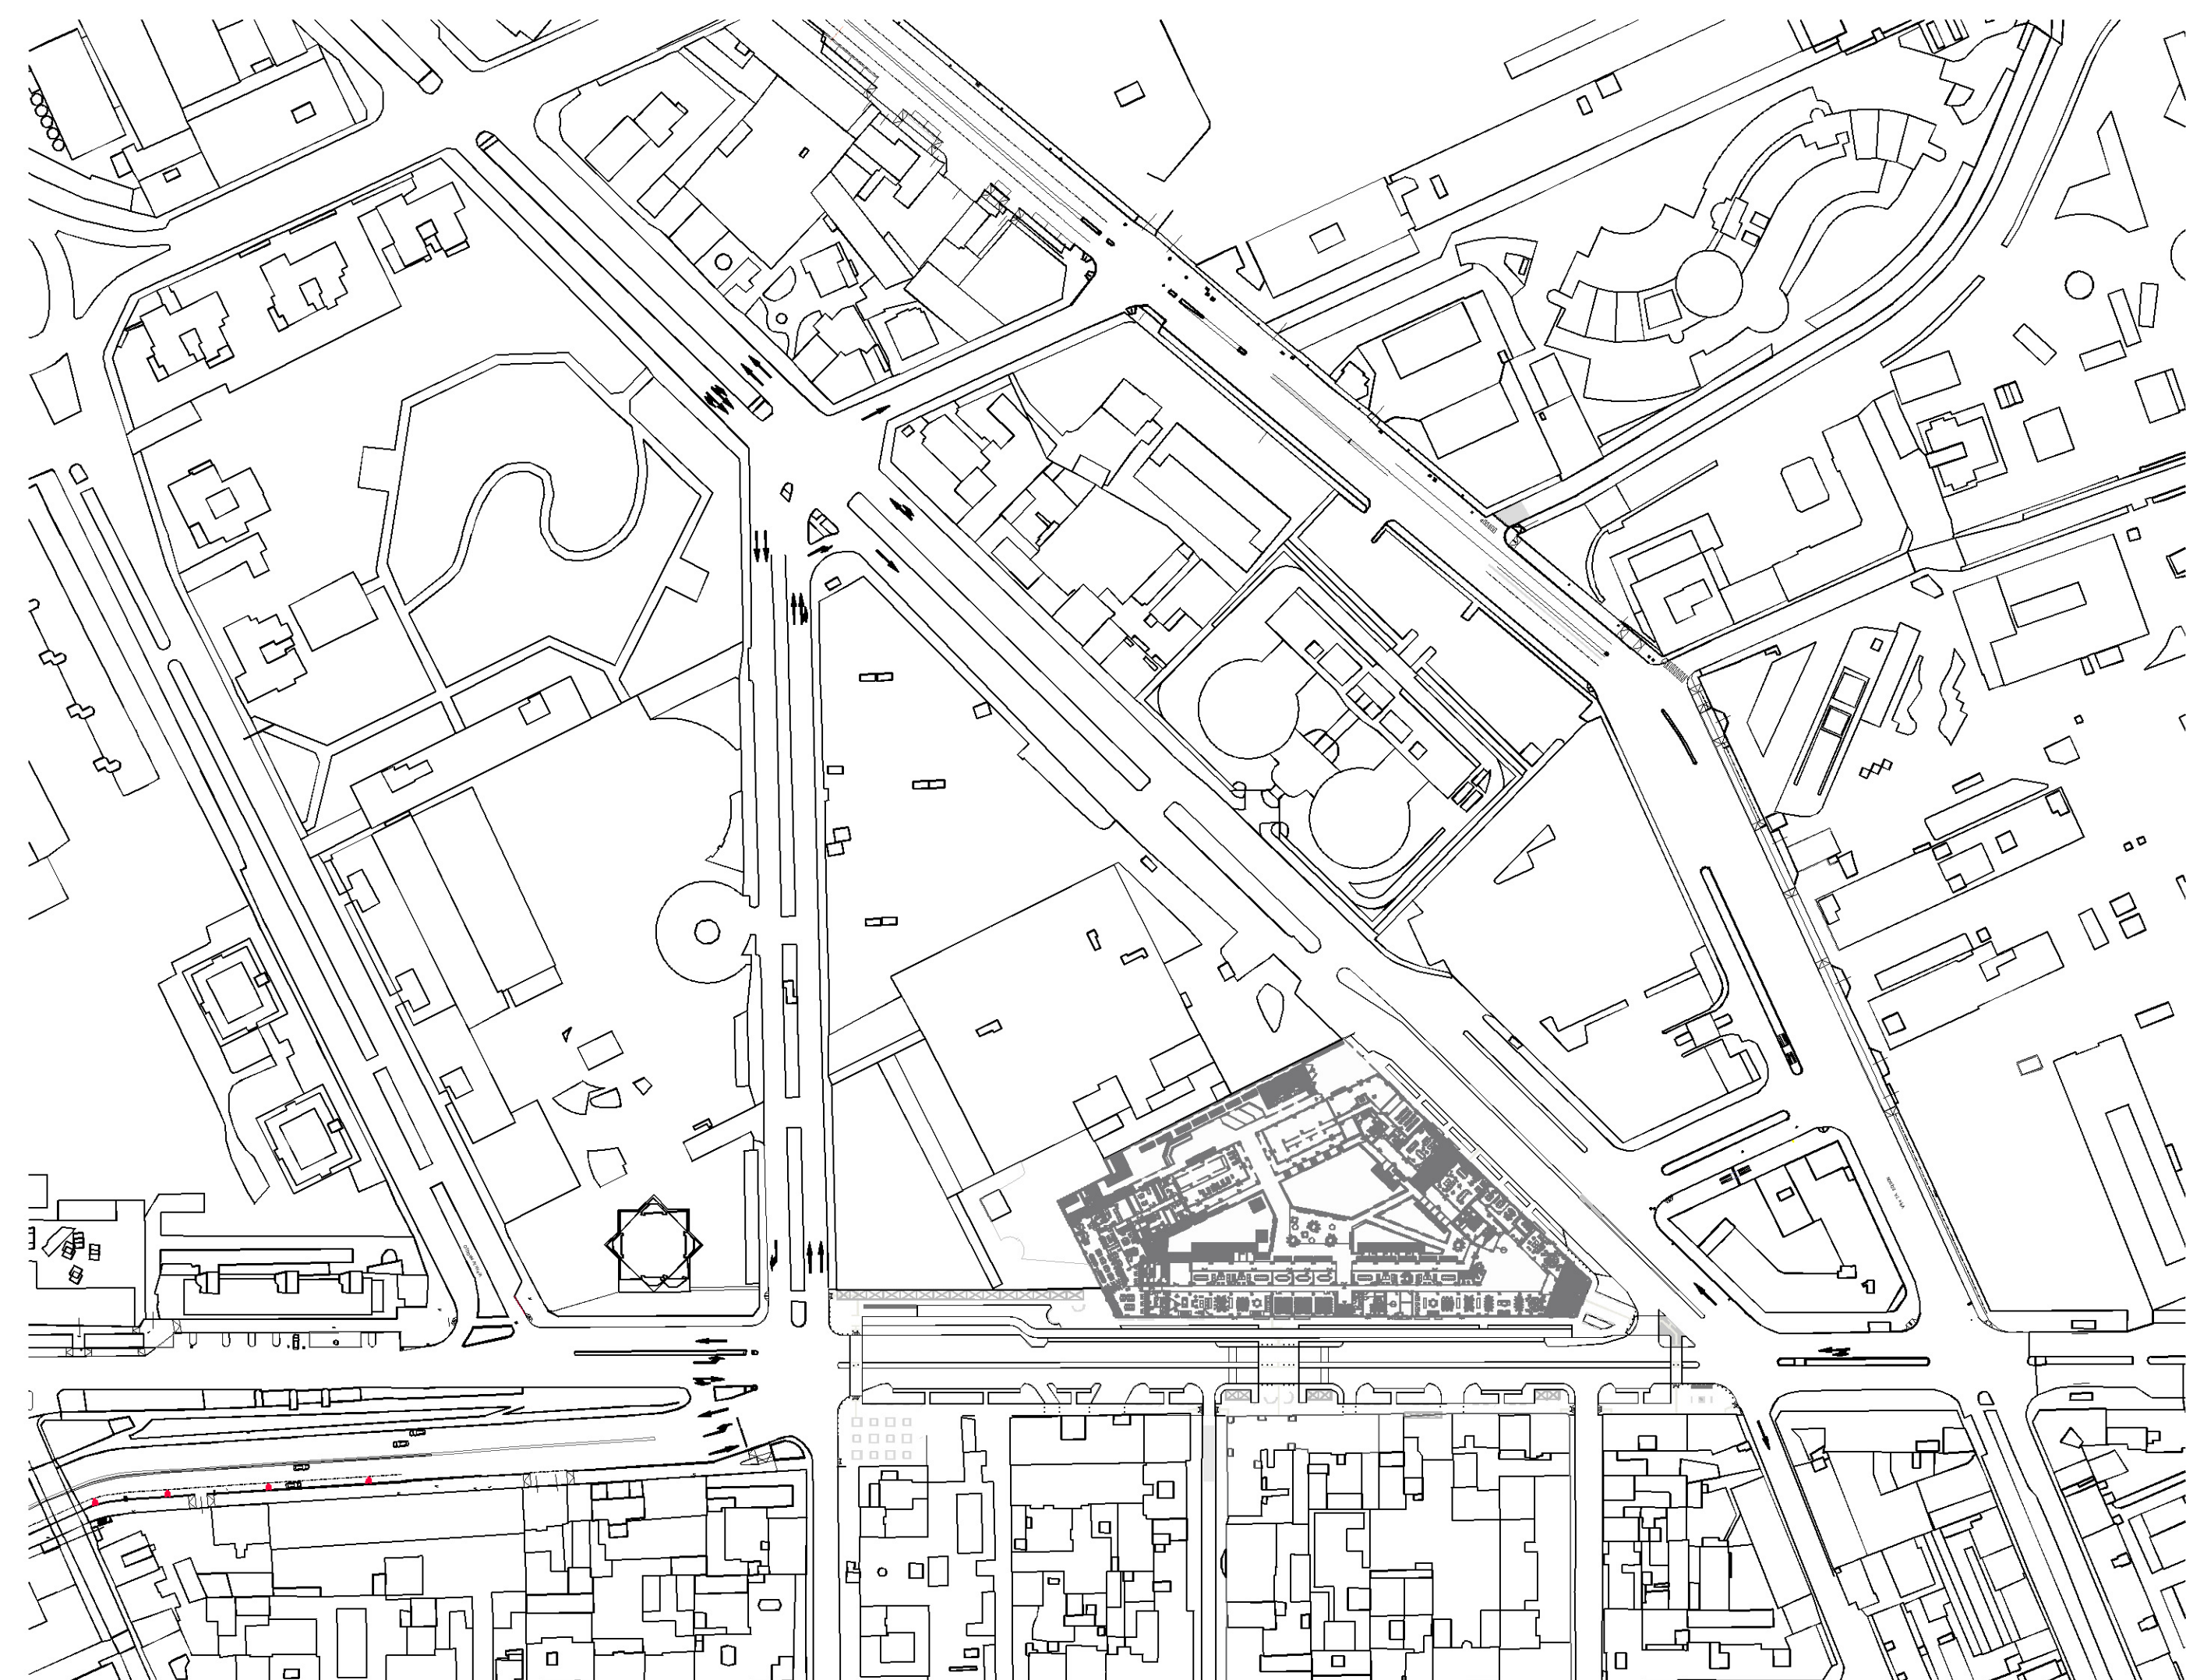

|   |   |
|---|---|
| <h1 style="margin: 0;">COMUNE DI SESTO SAN GIOVANNI</h1> <h2 style="margin: 0;">PFTE - OPERE DI URBANIZZAZIONE</h2> <h3 style="margin: 0;">PERMESSO DI COSTRUIRE CONVENZIONATO</h3> <p style="margin: 0;">VIALE ITALIA 1 - VIALE MARELLI</p> <p style="margin: 0;">NUOVO EDIFICIO DA ADIBIRE A RESIDENZA TEMPORANEA PER STUDENTI</p>   |   |
| <p><b>progettazione architettonica:</b></p> <div style="display: flex; align-items: center;"> <div> <p><b>Nasini</b><br/><b>Architetti</b></p> <p>Via Goldoni, 34 Milano - 20129<br/>tel. +39 02 220018007<br/>nasini@nasini.it</p> </div> </div> <p><b>project management:</b></p> <div style="display: flex; align-items: center;"> <div> <p><b>Colliers</b></p> <p>Colliers Property (Italy) &amp; Development Italy Srl<br/>C/o Mediocredito, 10 - 20121 Milano - www.colliers.com</p> </div> </div> <p><b>progettazione strutturale:</b></p> <div style="display: flex; align-items: center;"> <div> <p><b>aronica e scarle</b><br/><b>ingegneri associati</b></p> <p>Via F.lli C. e G. 18 - 20123 Milano MI<br/>tel. +39 02 5900221<br/>info@aronicaeng.it</p> </div> </div> <p><b>progettazione impianti elettrico e meccanico:</b></p> <div style="display: flex; align-items: center;"> <div> <p><b>Ing. Guido Daviglio</b><br/><b>Ing. Roberto Bussolini</b></p> </div> </div> <p><b>progettazione antincendio:</b></p> <div style="display: flex; align-items: center;"> <div> <p><b>GEOM. FABIO G. CARMINATI</b><br/>Via Tarantini, 2 - 20123 Milano MI<br/>tel. 02/52471171 - Fax 02/5291320<br/>Cologno Cesenate Milano in Brianza 1943 04<br/>l.carminati@epi.it</p> </div> </div> <p><b>progettazione paesaggio:</b></p> <div style="display: flex; align-items: center;"> <div> <p><b>Agr. Emanuele Bartolotti</b></p> <p>Via S. Pietro, 10 - 20144 Milano MI<br/>tel. 02 5121 5259/52592<br/>info@agap.it</p> </div> </div> <p><b>progettazione facciate:</b></p> <div style="display: flex; align-items: center;"> <div> <p><b>PARK ASSOCIATI</b></p> <p>Via S. Pietro, 10 - 20144 Milano MI<br/>tel. +39 02 76842<br/>info@parkassociati.com</p> </div> </div> <p><b>proprietà:</b></p> <p><b>Castello SCR SPA</b><br/><b>Fondo Casati IV</b><br/>Via Pucetti 3, 20121 - MILANO</p> | <div style="text-align: center; padding-bottom: 20px;"> <br/> <h2 style="margin: 0;">COLLEGATE</h2> </div> <p><b>Arch. Nicola Nasini</b><br/><b>Arch. Susanna Carroo</b></p> <p><b>Sicurezza:</b></p> <div style="display: flex; align-items: center;"> <div> <p><b>ARCHITETTO FABRIZIO SCURATI</b><br/>Via Michelangelo Buonarroti, 7 - 20137 Milano MI<br/>tel. +39 02 2491145<br/>fabrizio.scurati@studium.it<br/>www.fabrizioscurati.com</p> </div> </div> <p><b>progettazione idraulica:</b></p> <div style="display: flex; align-items: center;"> <div> <p><b>Ing. Andrea Giuseppe Negri</b></p> <p>Via P. 2 - 20125 Lugano (Ticino) CH<br/>02/5914 2108</p> </div> </div> <p><b>Invarianza idraulica e analisi geologiche:</b></p> <div style="display: flex; align-items: center;"> <div> <p><b>Dott. Miroslav M. Pizzi</b></p> <p>Via Antonino da Salaparuta 13 - 20127 Milano MI<br/>tel. 02/3000083 - mobile 3300141446<br/>pizzi.pizzi@uniroma2.it</p> </div> </div> <p><b>progettazione viabilità:</b></p> <div style="display: flex; align-items: center;"> <div> <p><b>Piazza D. Montemarte, 4</b><br/><b>20121 Milano MI</b><br/>tel. +39 02 5000191<br/>www.panden.it</p> <p><b>Genova, piazza G. Rossini, 172 tel. 010 29129</b><br/>tel. 010 2700002<br/>www.studio.ita<br/>info@stadio.ign.it</p> </div> </div> |
| <p><b>num. elaborato:</b>      <b>titolo elaborato:</b></p>   |   |
| <div style="display: flex; justify-content: space-between;"> <div style="width: 15%;"> <p style="font-size: 2em; font-weight: bold;">903</p> <p style="font-size: 0.8em;">scala:</p> </div> <div style="width: 85%;"> <p style="font-size: 1.2em; font-weight: bold;">Viabilità - modifiche segnaletica incrocio A (Viale Marelli - via Pavese)</p> <p style="font-size: 0.8em;">data:      10.04.2026      nome file:</p> <p style="font-size: 0.8em;">rev:      23.08.2026      data:</p> <p style="font-size: 0.8em;">rev:      03.09.2026      data:</p> </div> </div>   |   |
| <p style="font-size: 0.8em;">1:150</p> <p style="font-size: 0.8em;">C:\105_X_PFI_045_046\grafica\tracce\comparto_elaboro_04_04_REV02008.dwg</p>   |   |