


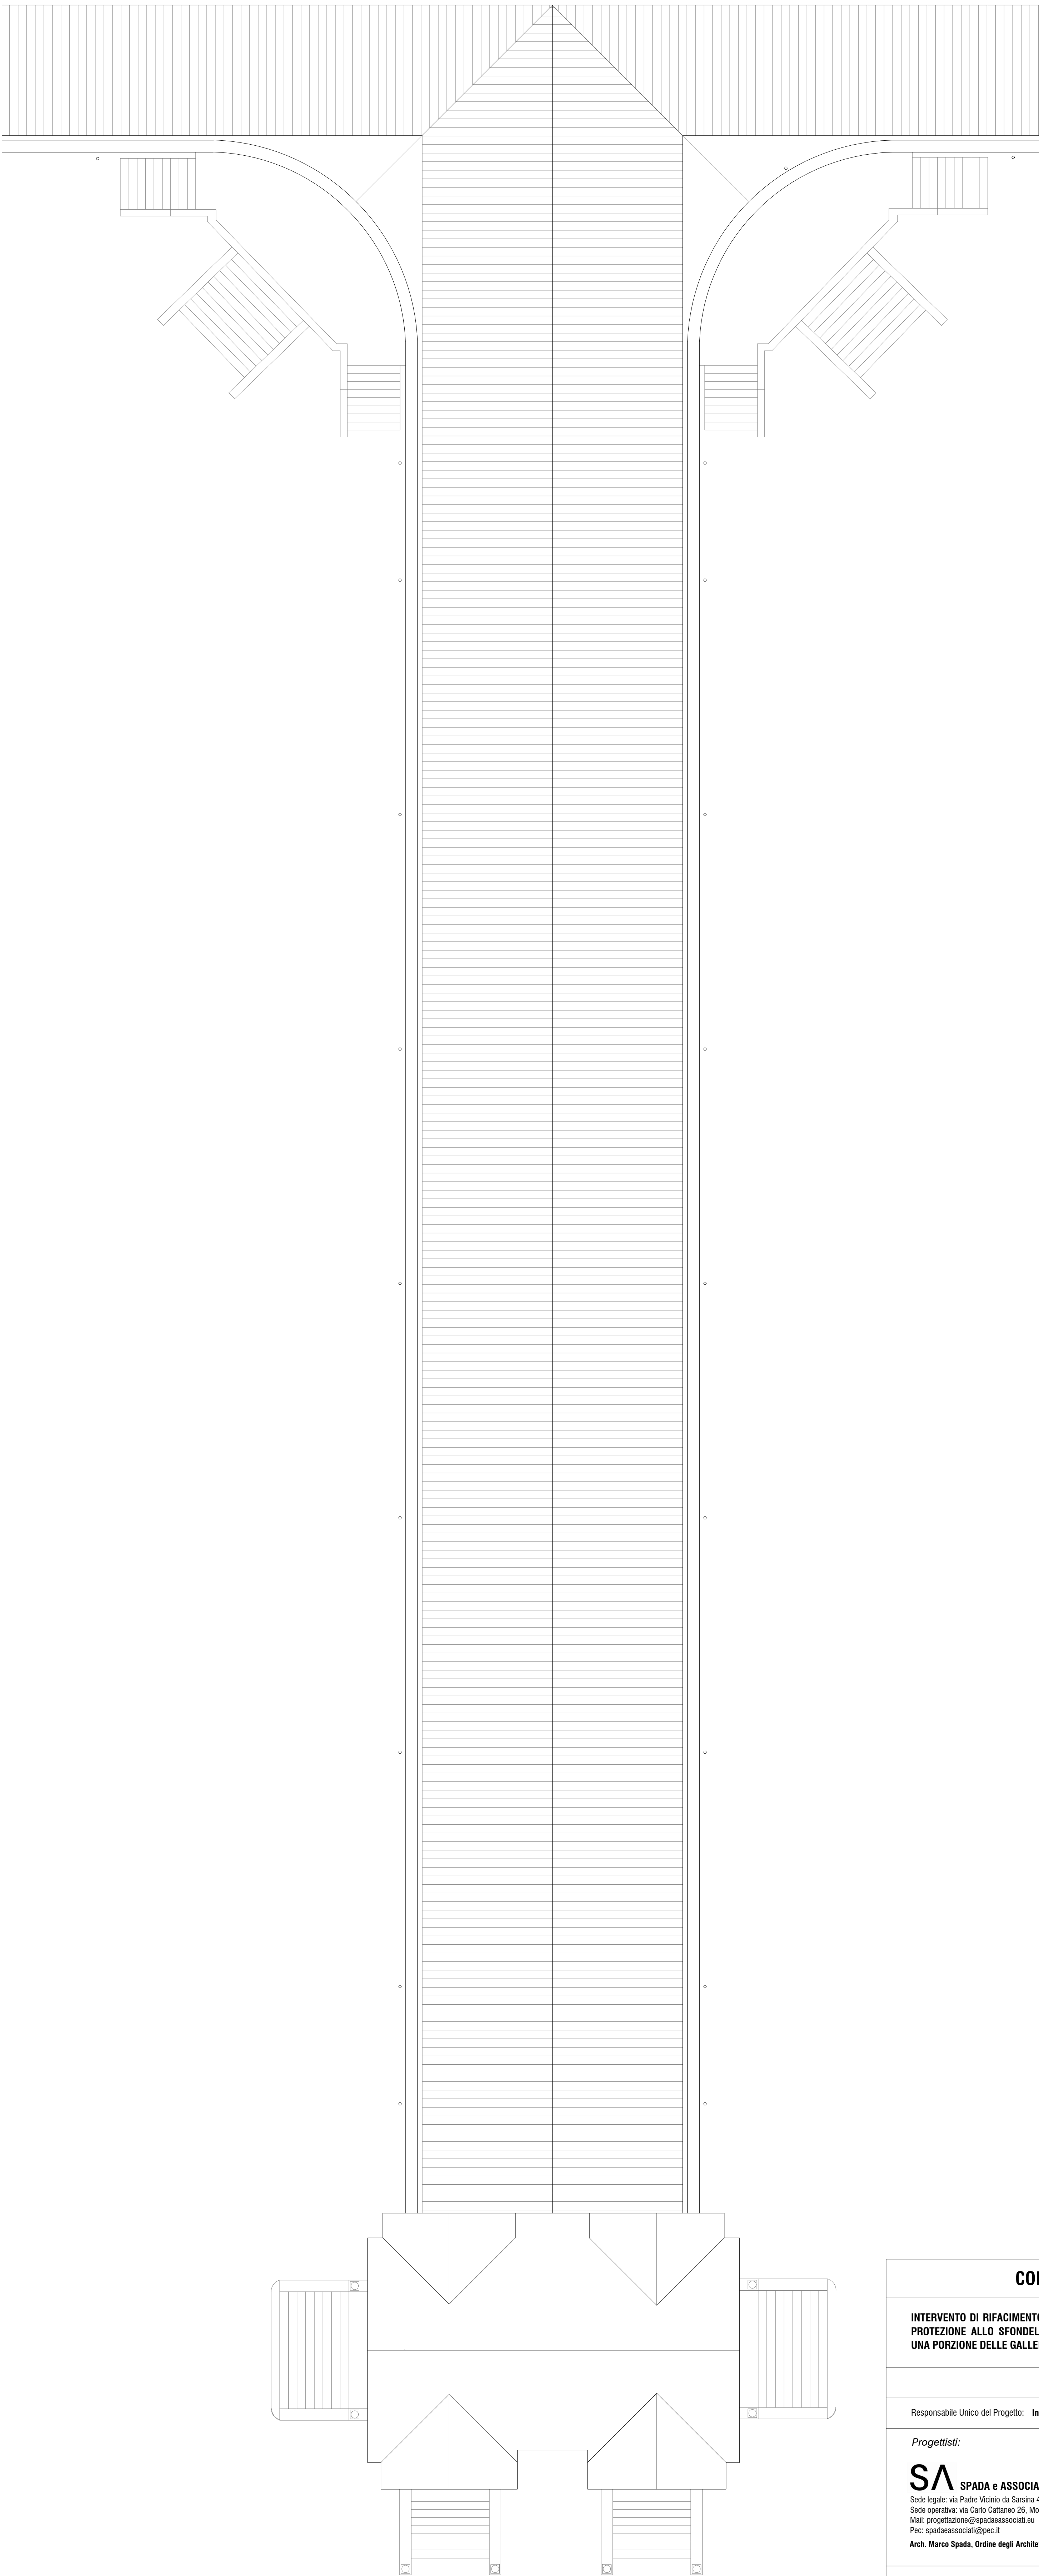

COMUNE DI SESTO SAN GIOVANNI (MI)		
INTERVENTO DI RIFACIMENTO DELLE COPERTURE, RIPRISTINO DELLE FACCIATE E DELLE SUPERFICI ESTERNE. PROTEZIONE ALLO SFONDELLAMENTO DEI SOLAI E RIFACIMENTO DELLE SOPRASTANTI PAVIMENTAZIONI DI UNA PORZIONE DELLE GALLERIE DEL CIMITERO MONUMENTALE DI SESTO SAN GIOVANNI .		
PROGETTO ESECUTIVO	data	luglio 2026
Responsabile Unico del Progetto: Ing. Alessandro Castelli	aggiornamento	
Progettisti: SA SPADA e ASSOCIATI srl Sede legale: via Padre Vicinio da Sarsina 42, Cesena Sede operativa: via Carlo Cattaneo 26, Monza Mail: progettazione@spadaeassociati.eu Pec: spadaeassociati@pec.it Arch. Marco Spada, Ordine degli Architetti PPC di Milano n. 17112	Consulenti:  Tekno progetti Progetto strutturale Coordinamento sicurezza  BiMi3 Progetto impianti elettrici Arch. Anja Visini Rilievi e restituzioni grafiche Dott. Andrea Monti Progetto di restauro	
STATO DI FATTO. PIANTA COPERTURE. GALLERIE "S" ,"T", FAMEDIO.	scala 1:100	A.03a