



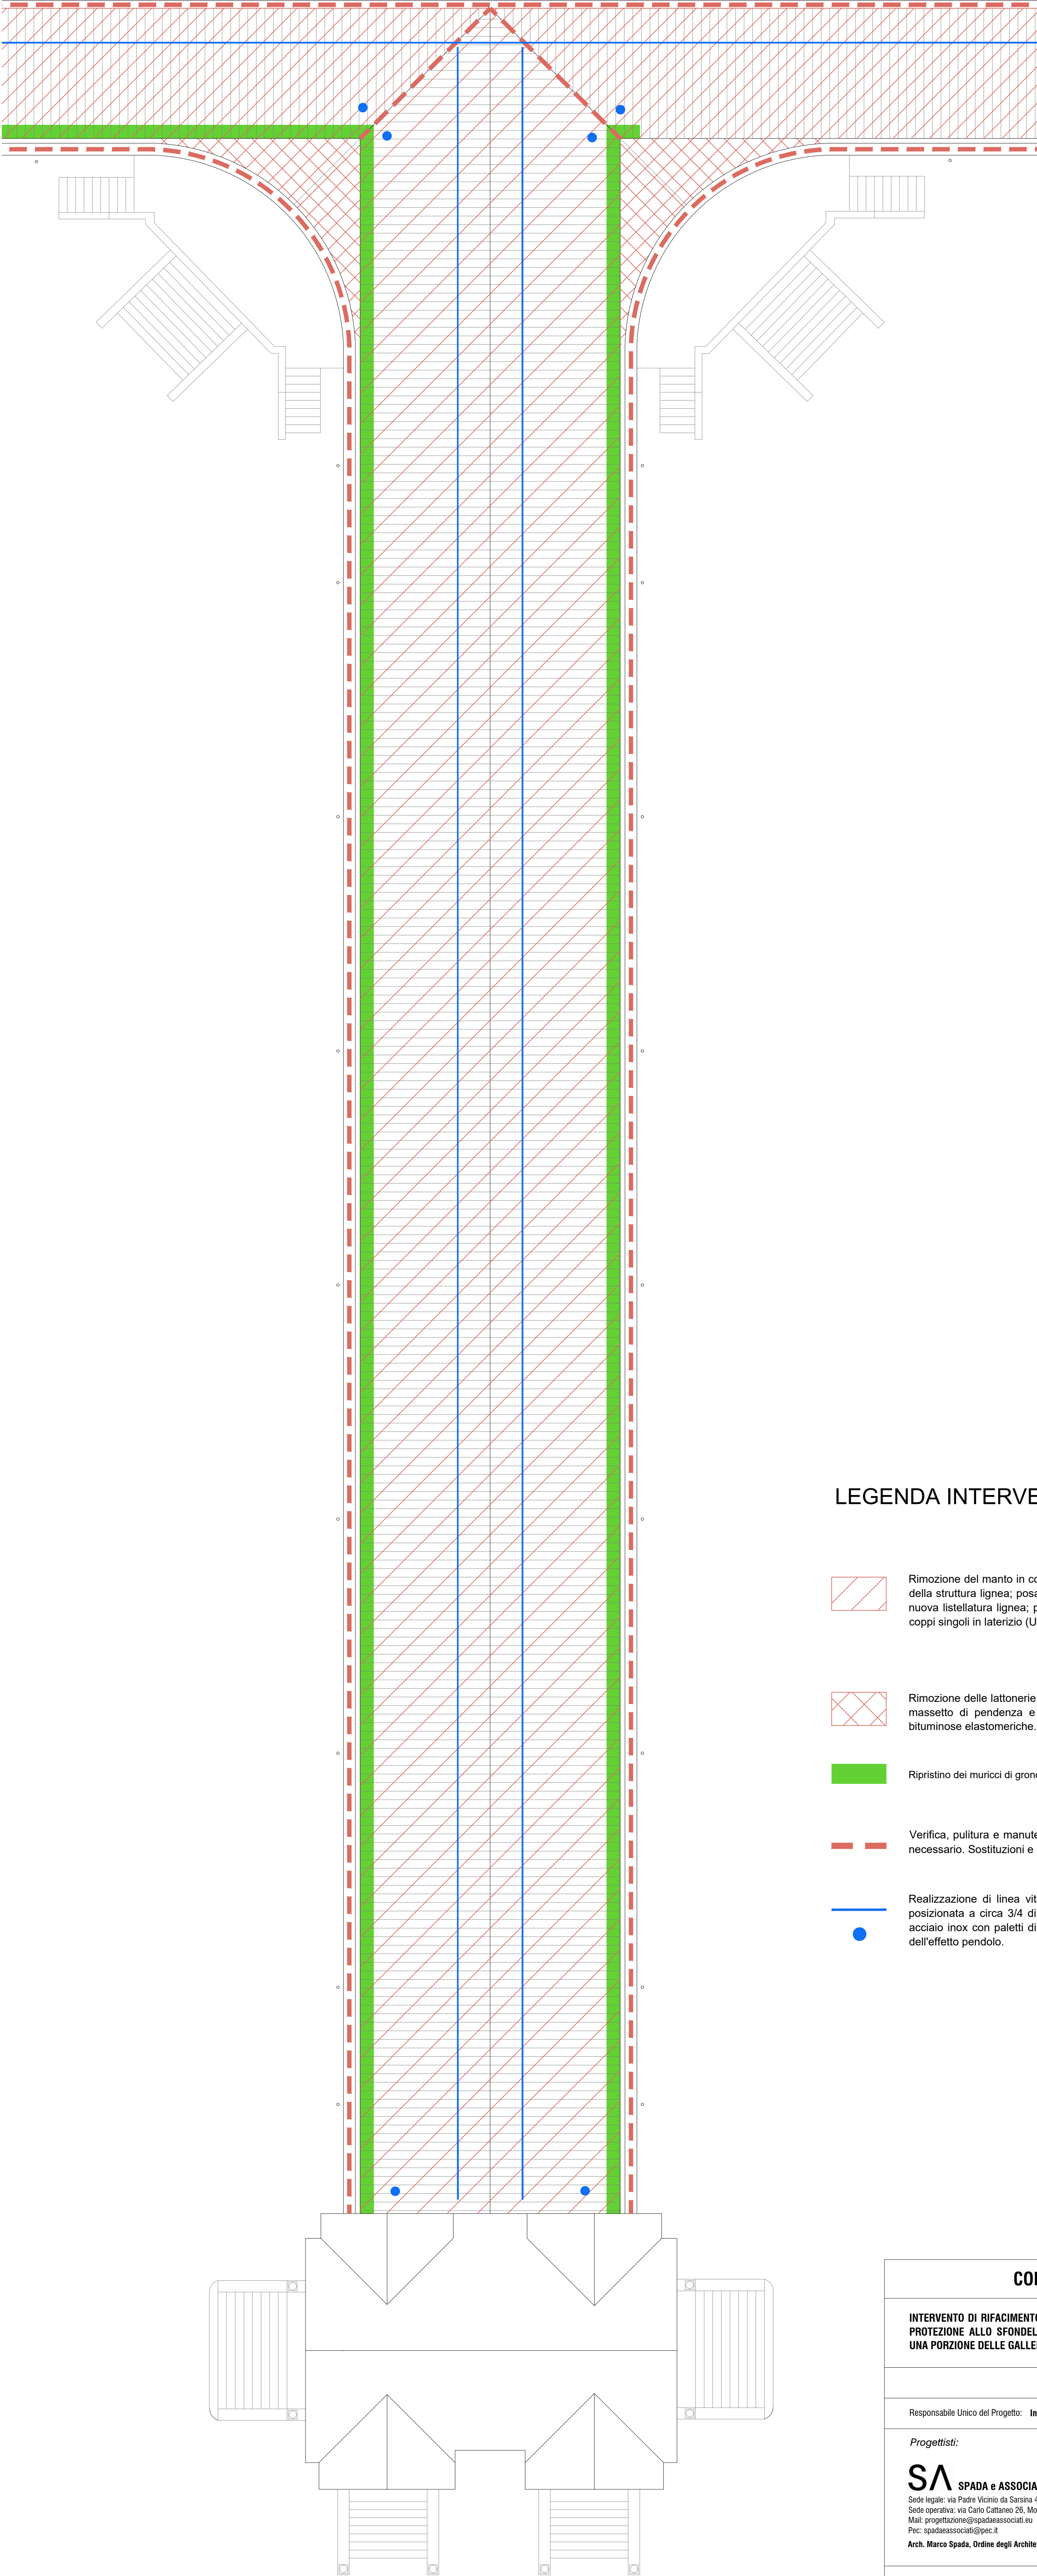

LEGENDA INTERVENTI

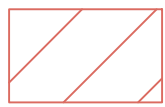

Rimozione del manto in coppi e delle lastre in fibrocemento. Verifica e consolidamento localizzato della struttura lignea; posa di squadrette metalliche per il bloccaggio dei travetti. Realizzazione di nuova listellatura lignea; posa di nuove lastre ondulate in fibrocemento (UNI EN 494) e manto in coppi singoli in laterizio (UNI EN 1304).



Rimozione delle lattonerie in piombo ammalorate nelle aree di raccordo tra i blocchi; formazione di massetto di pendenza e posa di nuovo sistema impermeabile a doppio strato in membrane bituminose elastomeriche.



Ripristino dei muricci di gronda mediante stilatura dei giunti e intonacatura armata.



Verifica, pulitura e manutenzione delle lattonerie in rame esistenti; smontaggio e rimontaggio ove necessario. Sostituzioni e integrazioni puntuali con elementi in rame di sezione equivalente.



Realizzazione di linea vita flessibile orizzontale (tipo C, UNI EN 795:2012 / UNI 11578:2015), posizionata a circa 3/4 di falda in modo da risultare non visibile oltre la quota di colmo; fune in acciaio inox con paletti di supporto ogni 10 m e ancoraggi puntuali sottotegola per la limitazione dell'effetto pendolo.

COMUNE DI SESTO SAN GIOVANNI (MI)

INTERVENTO DI RIFACIMENTO DELLE COPERTURE. RIPRISTINO DELLE FACCIATE E DELLE SUPERFICI ESTERNE. PROTEZIONE ALLO SFONDELLAMENTO DEI SOLAI E RIFACIMENTO DELLE SOPRASTANTI PAVIMENTAZIONI DI UNA PORZIONE DELLE GALLERIE DEL CIMITERO MONUMENTALE DI SESTO SAN GIOVANNI .

PROGETTO ESECUTIVO

data
luglio 2026

Responsabile Unico del Progetto: Ing. Alessandro Castelli

aggiornamento

Progettisti:

SA SPADA e ASSOCIATI srl
Sede legale: via Padre Vicinio da Sarsina 42, Cesena
Sede operativa: via Carlo Cattaneo 26, Monza
Mail: progettazione@spadaassociati.eu
Pec: spadaassociati@pec.it
Arch. Marco Spada, Ordine degli Architetti PPC di Milano n. 17112

Consulenti:

Tekno progetti
Progetto strutturale
Coordinamento sicurezza
BiMi3
Progetto impianti elettrici
leggera integrazione impianti
Arch. Anja Visini
Rilievi e restituzioni grafiche
Dott. Andrea Monti
Progetto di restauro

STATO DI PROGETTO E ABACO INTERVENTI.
PIANTA COPERTURE. GALLERIE "S" ,"T", FAMEDIO.

scala
1:100

A.07a