

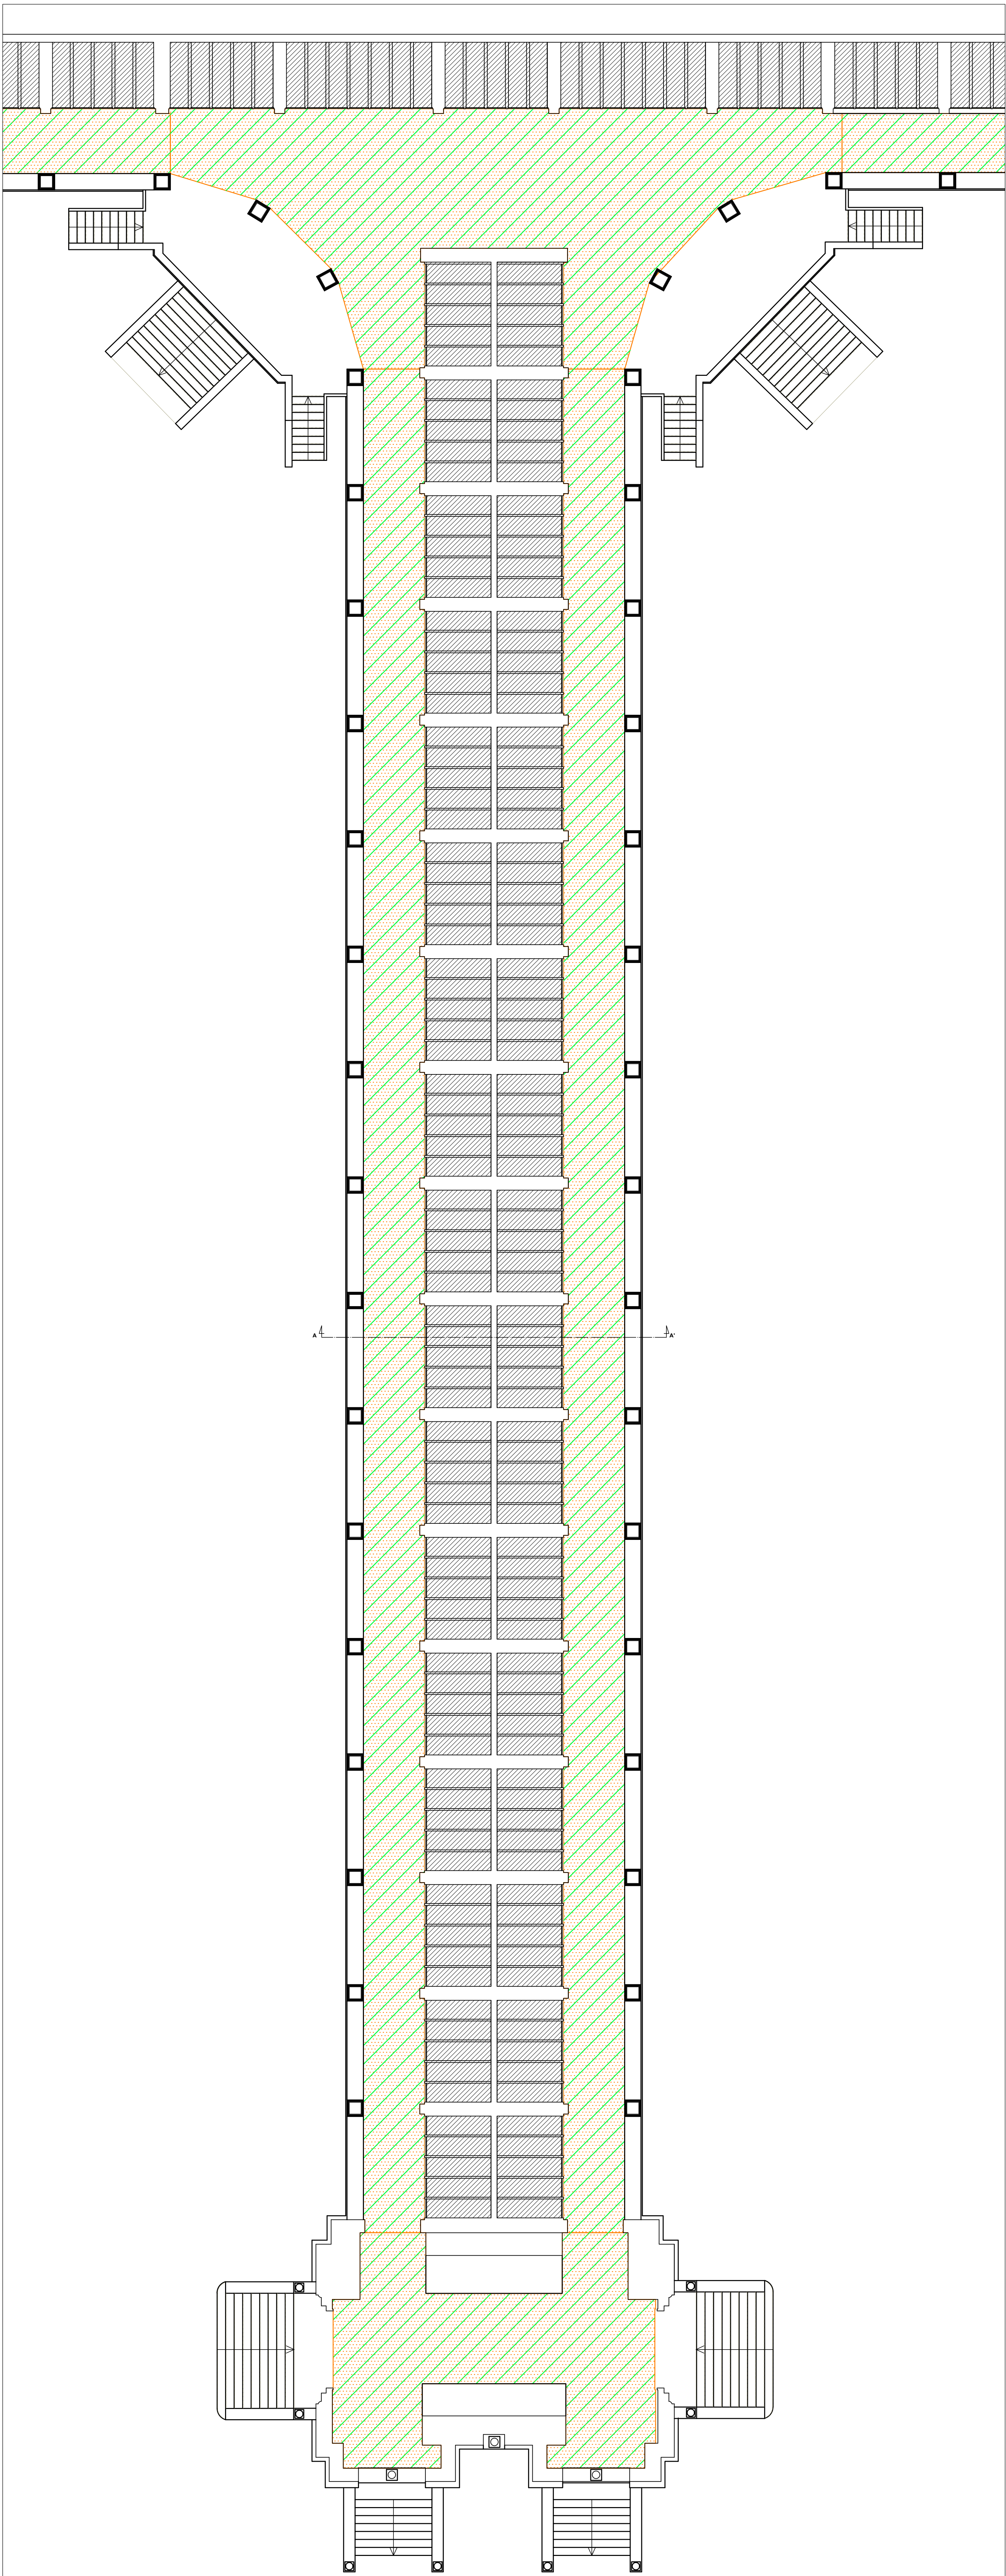
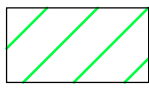


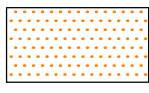

LEGENDA INTERVENTI PIANO RIALZATO

-  verifica stabilità degli intonaci e fondelli mediante battitura e rimozione delle parti instabili
-  ripristino e ricostruzione dei travetti ammalorati
Messa in sicurezza antisfondellamento mediante posa di rete in materiale composito e ancoraggi metallici strutturali; posa malta premiscelata tixotropica consolidante e successiva rasatura a finire.
Tinteggiatura di completamento

SINOTTICO INQUADRAMENTO

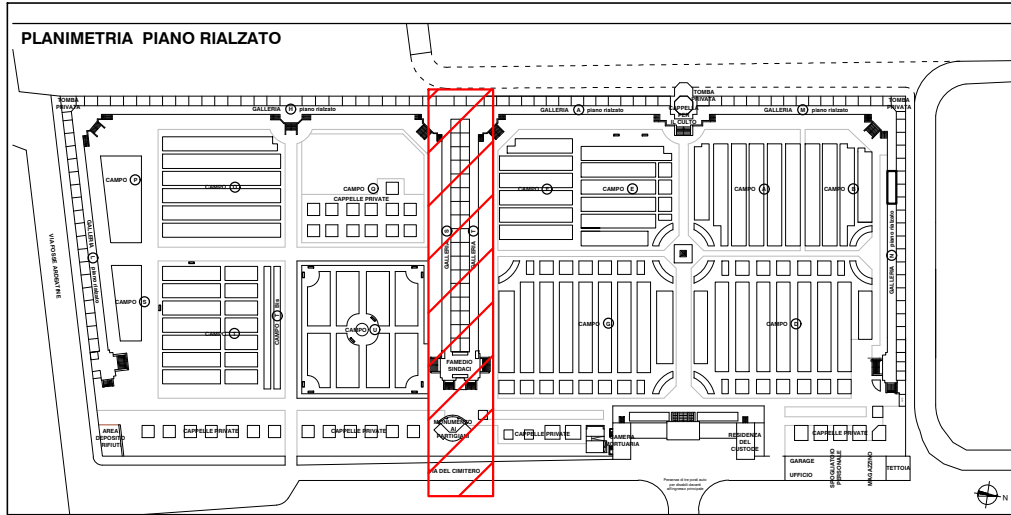

COMUNE DI SESTO SAN GIOVANNI (MI)

INTERVENTO DI RIFACIMENTO DELLE COPERTURE, RIPRISTINO DELLE FACCIATE E DELLE SUPERFICI ESTERNE, PROTEZIONE ALLO SFONDELLAMENTO DEI SOLAI E RIFACIMENTO DELLE SOPRASTANTI PAVIMENTAZIONI DI UNA PORZIONE DELLE GALLERIE DEL CIMITERO MONUMENTALE DI SESTO SAN GIOVANNI .

PROGETTO ESECUTIVO	data luglio 2026
Responsabile Unico del Progetto: Ing. Alessandro Castelli	aggiornamento

Progettisti: SA SPADA e ASSOCIATI srl Sede legale: via Padre Vittorio da Sarsina 42, Cesena Sede operativa: via Carlo Cattaneo 26, Monza Mail: progettazioni@spadaassociati.eu Pec: spadaassociati@pec.it Arch. Marco Spada, Ordine degli Architetti PPC di Milano n. 17112	Consulenti: Tekno progetti Progetto strutturale Coordinamento sicurezza BiMi3+ Progetto impianti elettrici Registrazione Integrata Leganti Arch. Anja Visini Rilievi e restituzioni grafiche Dott. Andrea Monti Progetto di restauro
--	--

STATO DI PROGETTO E ABACO INTERVENTI. PIANTA OPERE ANTISFONDELLAMENTO PIANO RIALZATO. GALLERIE "S" ,"T", FAMEDIO.	scala 1:100	A.10a
---	----------------	--------------