

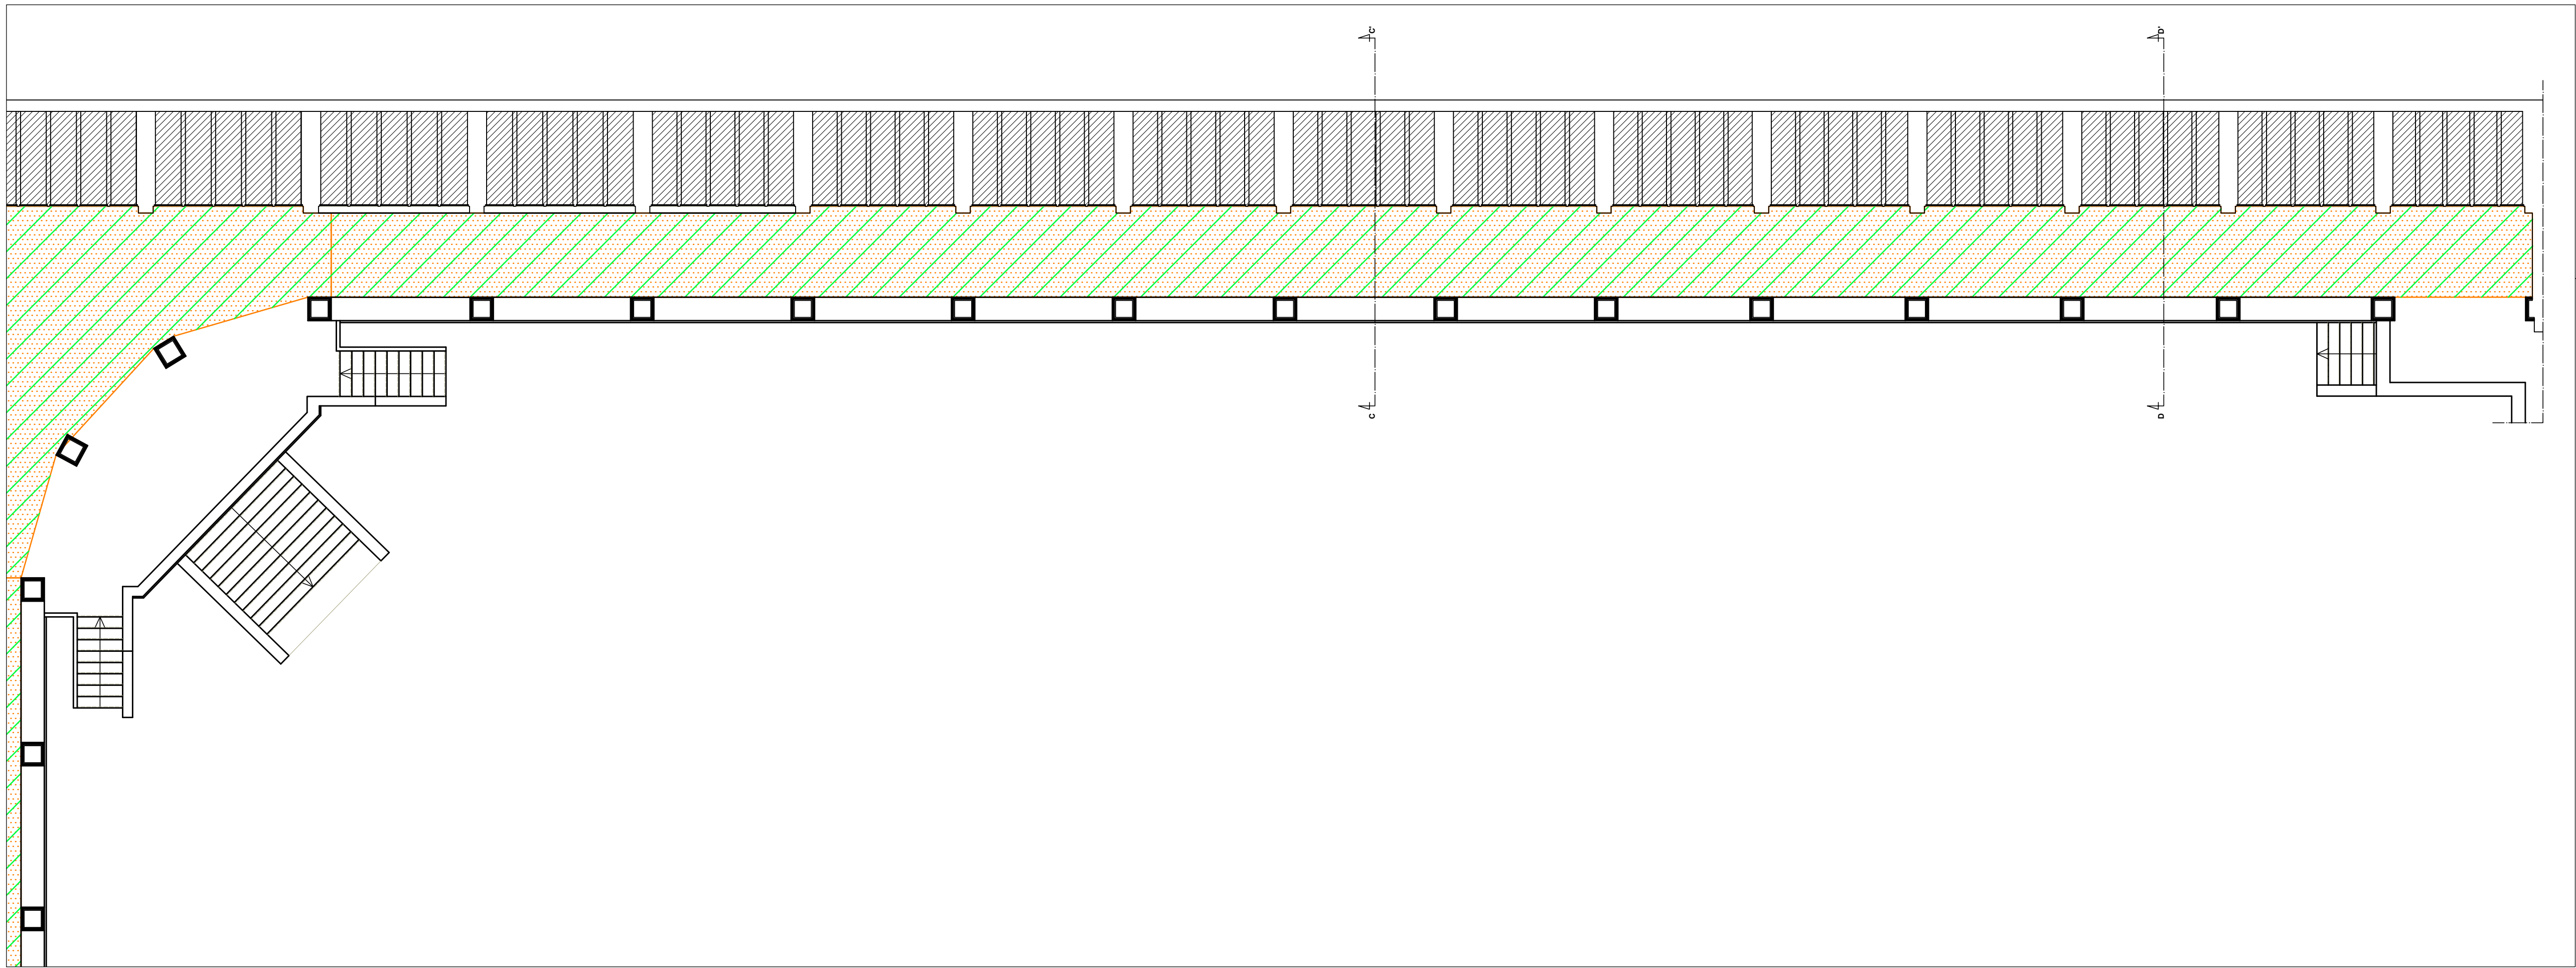
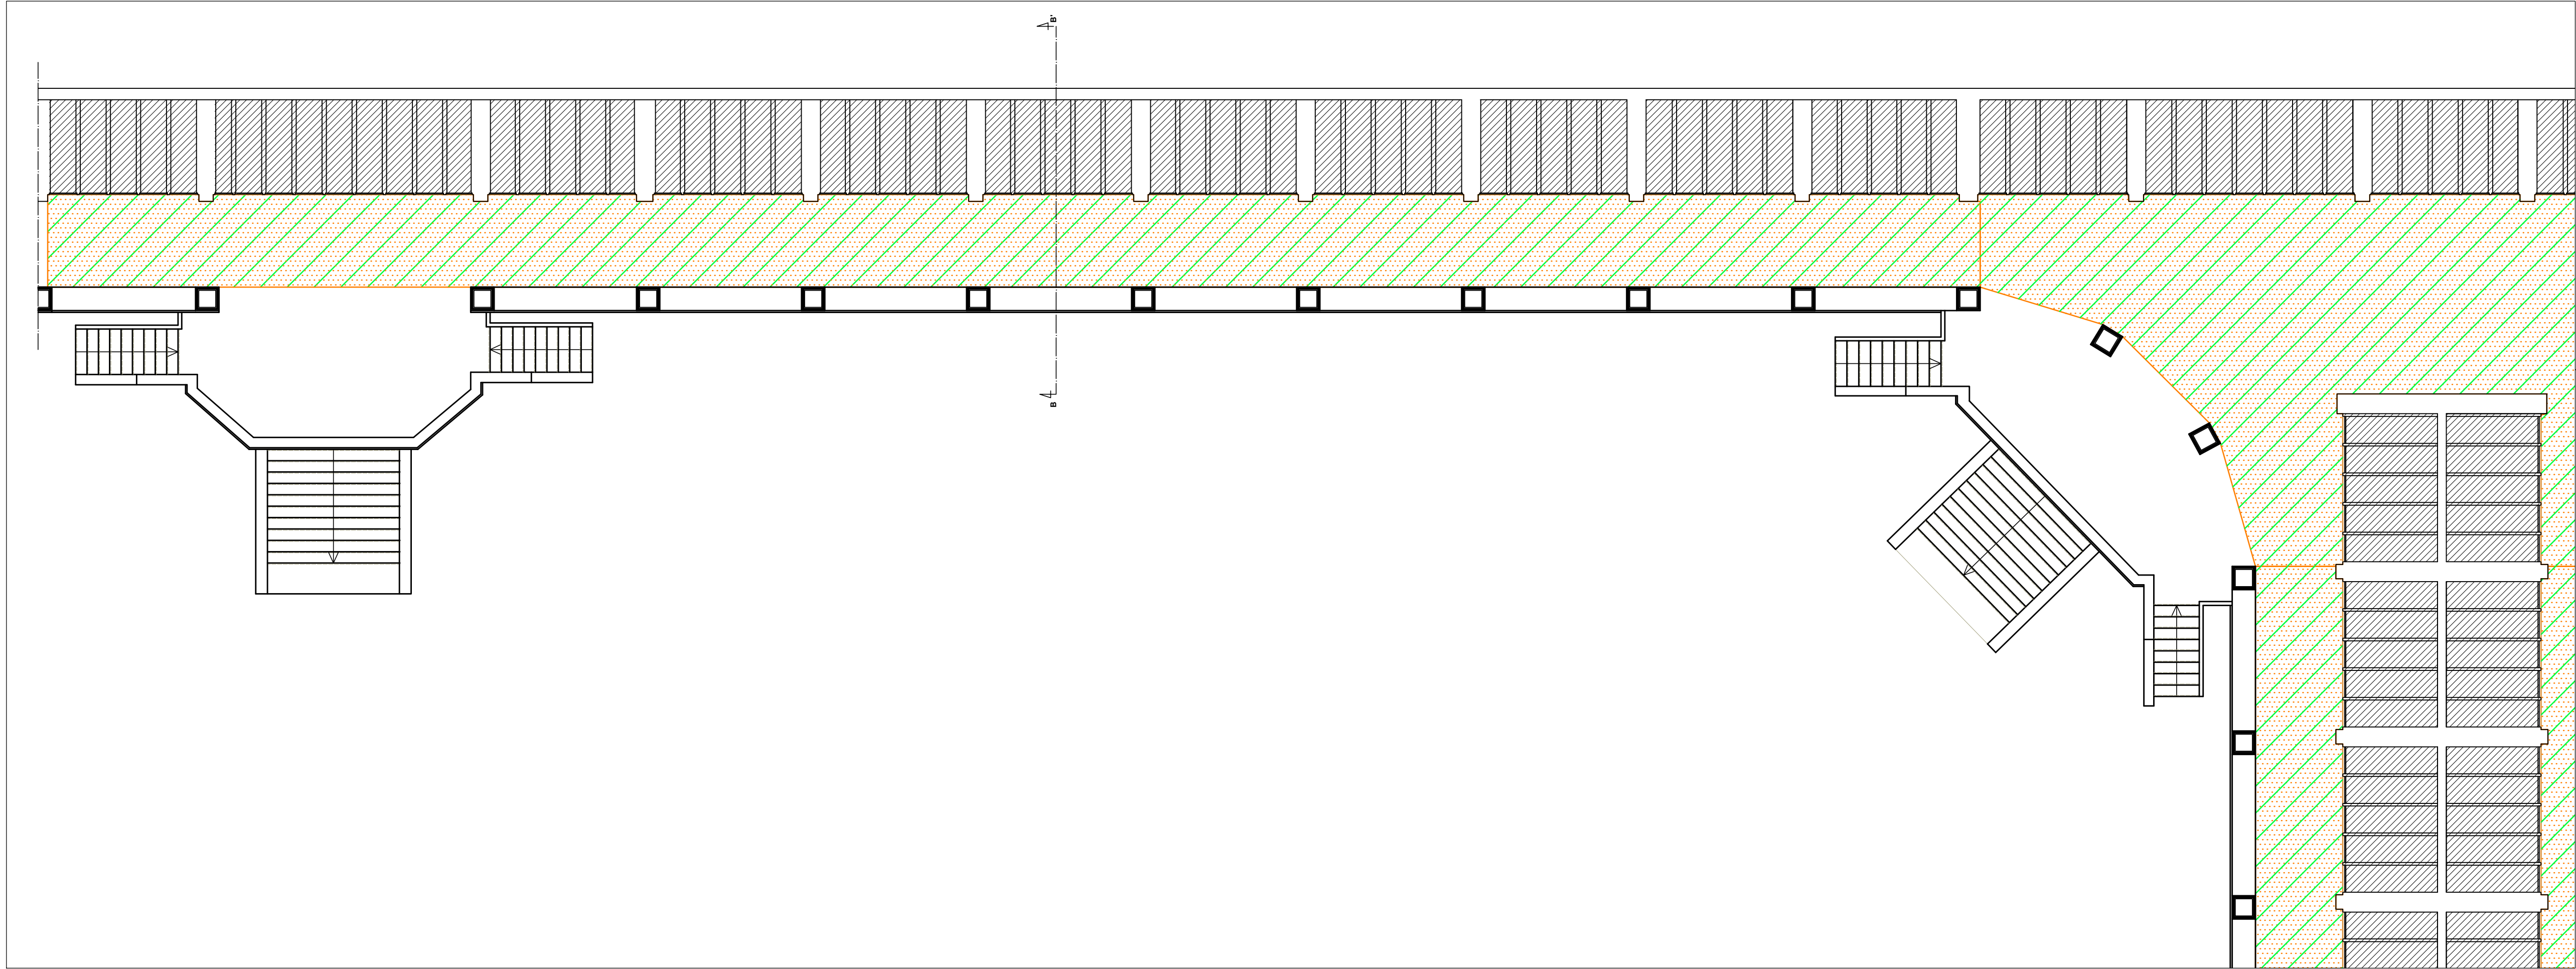
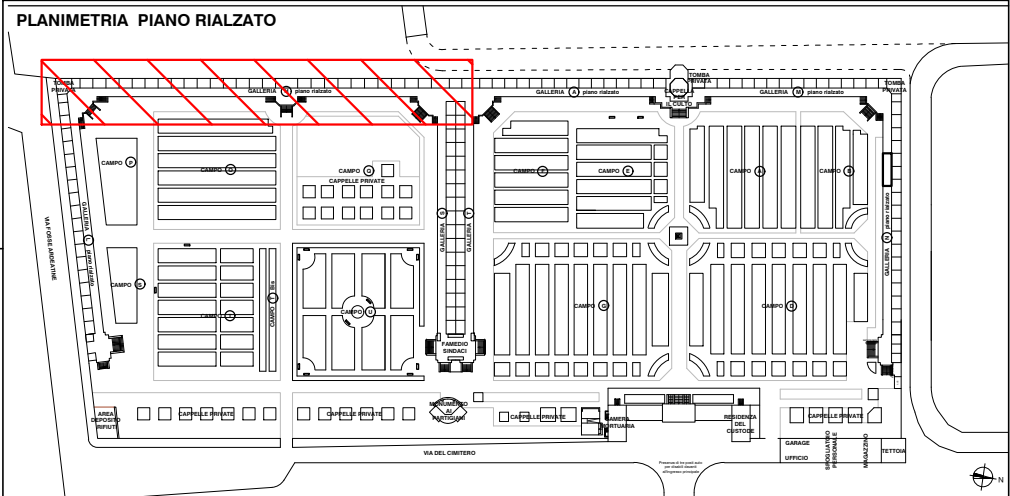


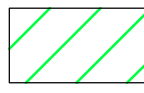


SINOTTICO INQUADRAMENTO

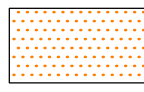

LEGENDA INTERVENTI PIANO RIALZATO

-  verifica stabilità degli intonaci e fondelli mediante battitura e rimozione delle parti instabili
-  ripristino e ricostruzione dei travetti ammalorati
Messa in sicurezza antisfondellamento mediante posa di rete in materiale composito e ancoraggi metallici strutturali; posa malta premiscelata tixotropica consolidante e successiva rasatura a finire.
Tinteggiatura di completamento

SINOTTICO INQUADRAMENTO

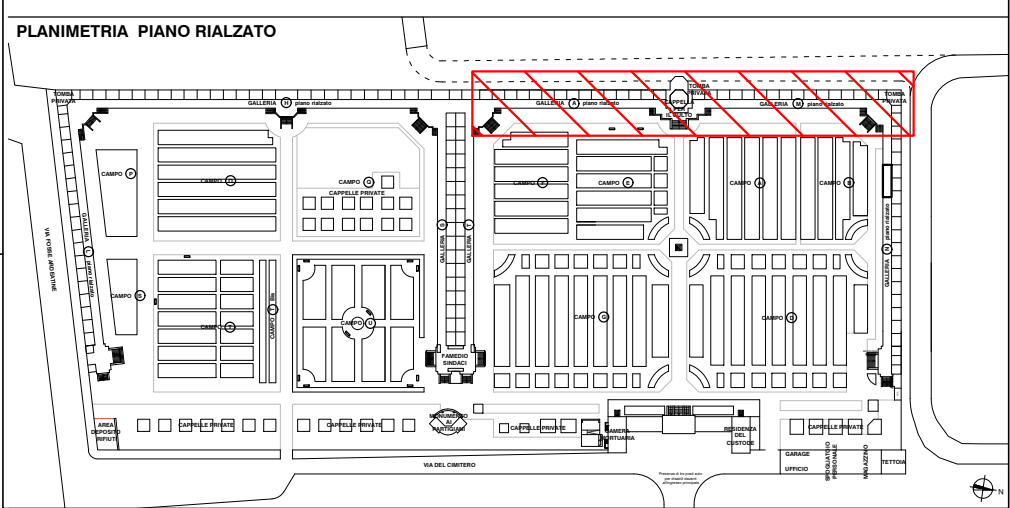

COMUNE DI SESTO SAN GIOVANNI (MI)

INTERVENTO DI RIFACIMENTO DELLE COPERTURE, RIPRISTINO DELLE FACCIATE E DELLE SUPERFICI ESTERNE, PROTEZIONE ALLO SFONDELLAMENTO DEI SOLAI E RIFACIMENTO DELLE SOPRASTANTI PAVIMENTAZIONI DI UNA PORZIONE DELLE GALLERIE DEL CIMITERO MONUMENTALE DI SESTO SAN GIOVANNI .

PROGETTO ESECUTIVO		data	luglio 2026
Responsabile Unico del Progetto: Ing. Alessandro Castelli		aggiornamento	
Progettisti: SA SPADA e ASSOCIATI srl Sede legale: via Padre Vicinio da Sarsina 42, Cesena Sede operativa: via Carlo Cattaneo 26, Monza Mail: progettazione@spadaassociati.eu Per: spadaassociati@pec.it Arch. Marco Spada, Ordine degli Architetti PPC di Milano n. 17112		Consulenti:  Progetto strutturale Coordinamento sicurezza  Progetto impianti elettrici supervisione integrale impianti Arch. Anja Visini Rilievi e restituzioni grafiche Dott. Andrea Monti Progetto di restauro	
STATO DI PROGETTO E ABACO INTERVENTI. PIANTE OPERE ANTISFONDELLAMENTO. PIANO RIALZATO. GALLERIE "A" E "H".		scala	1:100
		A.10b	