

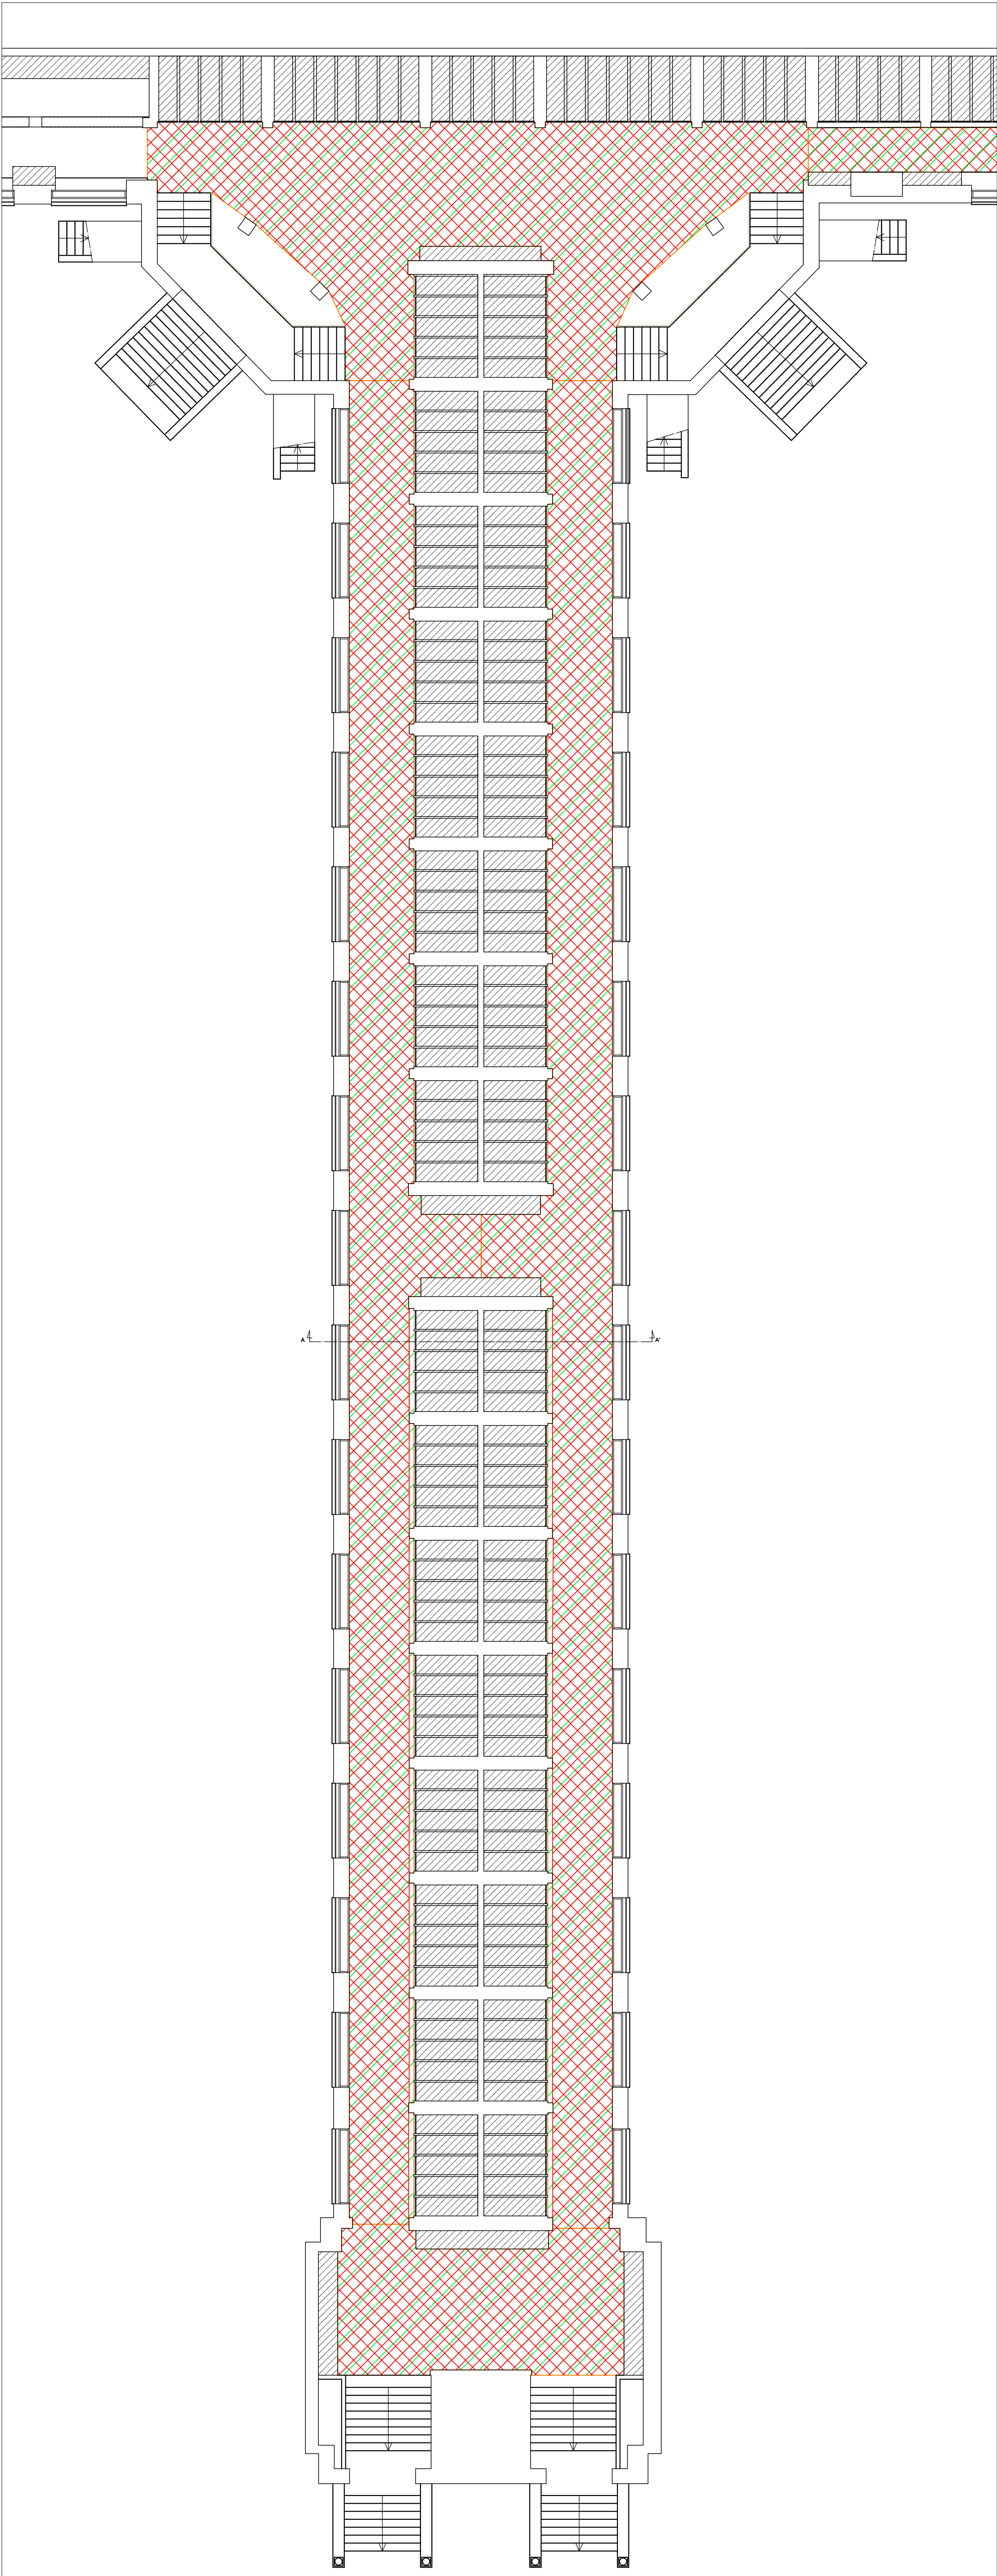


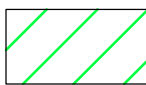

LEGENDA INTERVENTI PIANO INTERRATO

-  verifica stabilità degli intonaci e fondelli mediante battitura e rimozione delle parti instabili
-  formazione di controsoffitti antisfondellamento ribassati in cartongesso idoneo per ambienti umidi, con velette nei pressi di ossari, loculi e finestre

SINOTTICO INQUADRAMENTO

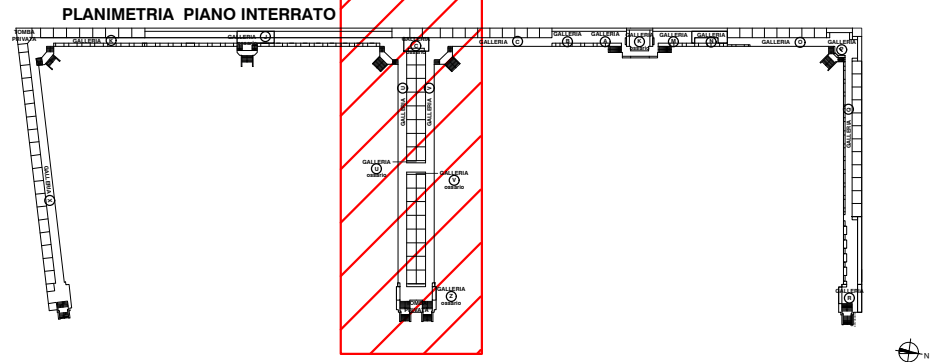

COMUNE DI SESTO SAN GIOVANNI (MI)

INTERVENTO DI RIFACIMENTO DELLE COPERTURE, RIPRISTINO DELLE FACCIATE E DELLE SUPERFICI ESTERNE, PROTEZIONE ALLO SFONDELLAMENTO DEI SOLAI E RIFACIMENTO DELLE SOPRASTANTI PAVIMENTAZIONI DI UNA PORZIONE DELLE GALLERIE DEL CIMITERO MONUMENTALE DI SESTO SAN GIOVANNI .

PROGETTO ESECUTIVO

luglio 2026

Responsabile Unico del Progetto: Ing. Alessandro Castelli

aggiornamento

Progettisti:

SA SPADA e ASSOCIATI srl

Sede legale: via Padre Vicino da Sarsina 42, Cesena
Sede operativa: via Carlo Cattaneo 26, Monza
Mail: progettazione@spadaassociati.eu
Pec: spadaassociati@pec.it

Arch. Marco Spada, Ordine degli Architetti PPC di Milano n. 17112

Consulenti:

Tekno progetti

BIMi3

Arch. Anja Visini

Dott. Andrea Monti

Progetto strutturale
Coordinamento sicurezza

Progetto impianti elettrici
Ingegneria integrato layout

Rilevi e restituzioni grafiche

Progetto di restauro

STATO DI PROGETTO E ABACO INTERVENTI.
PIANTA OPERE ANTISFONDELLAMENTO
PIANO INTERRATO. GALLERIE "U", "V", FAMEDIO

scale

1:100

A.11a