

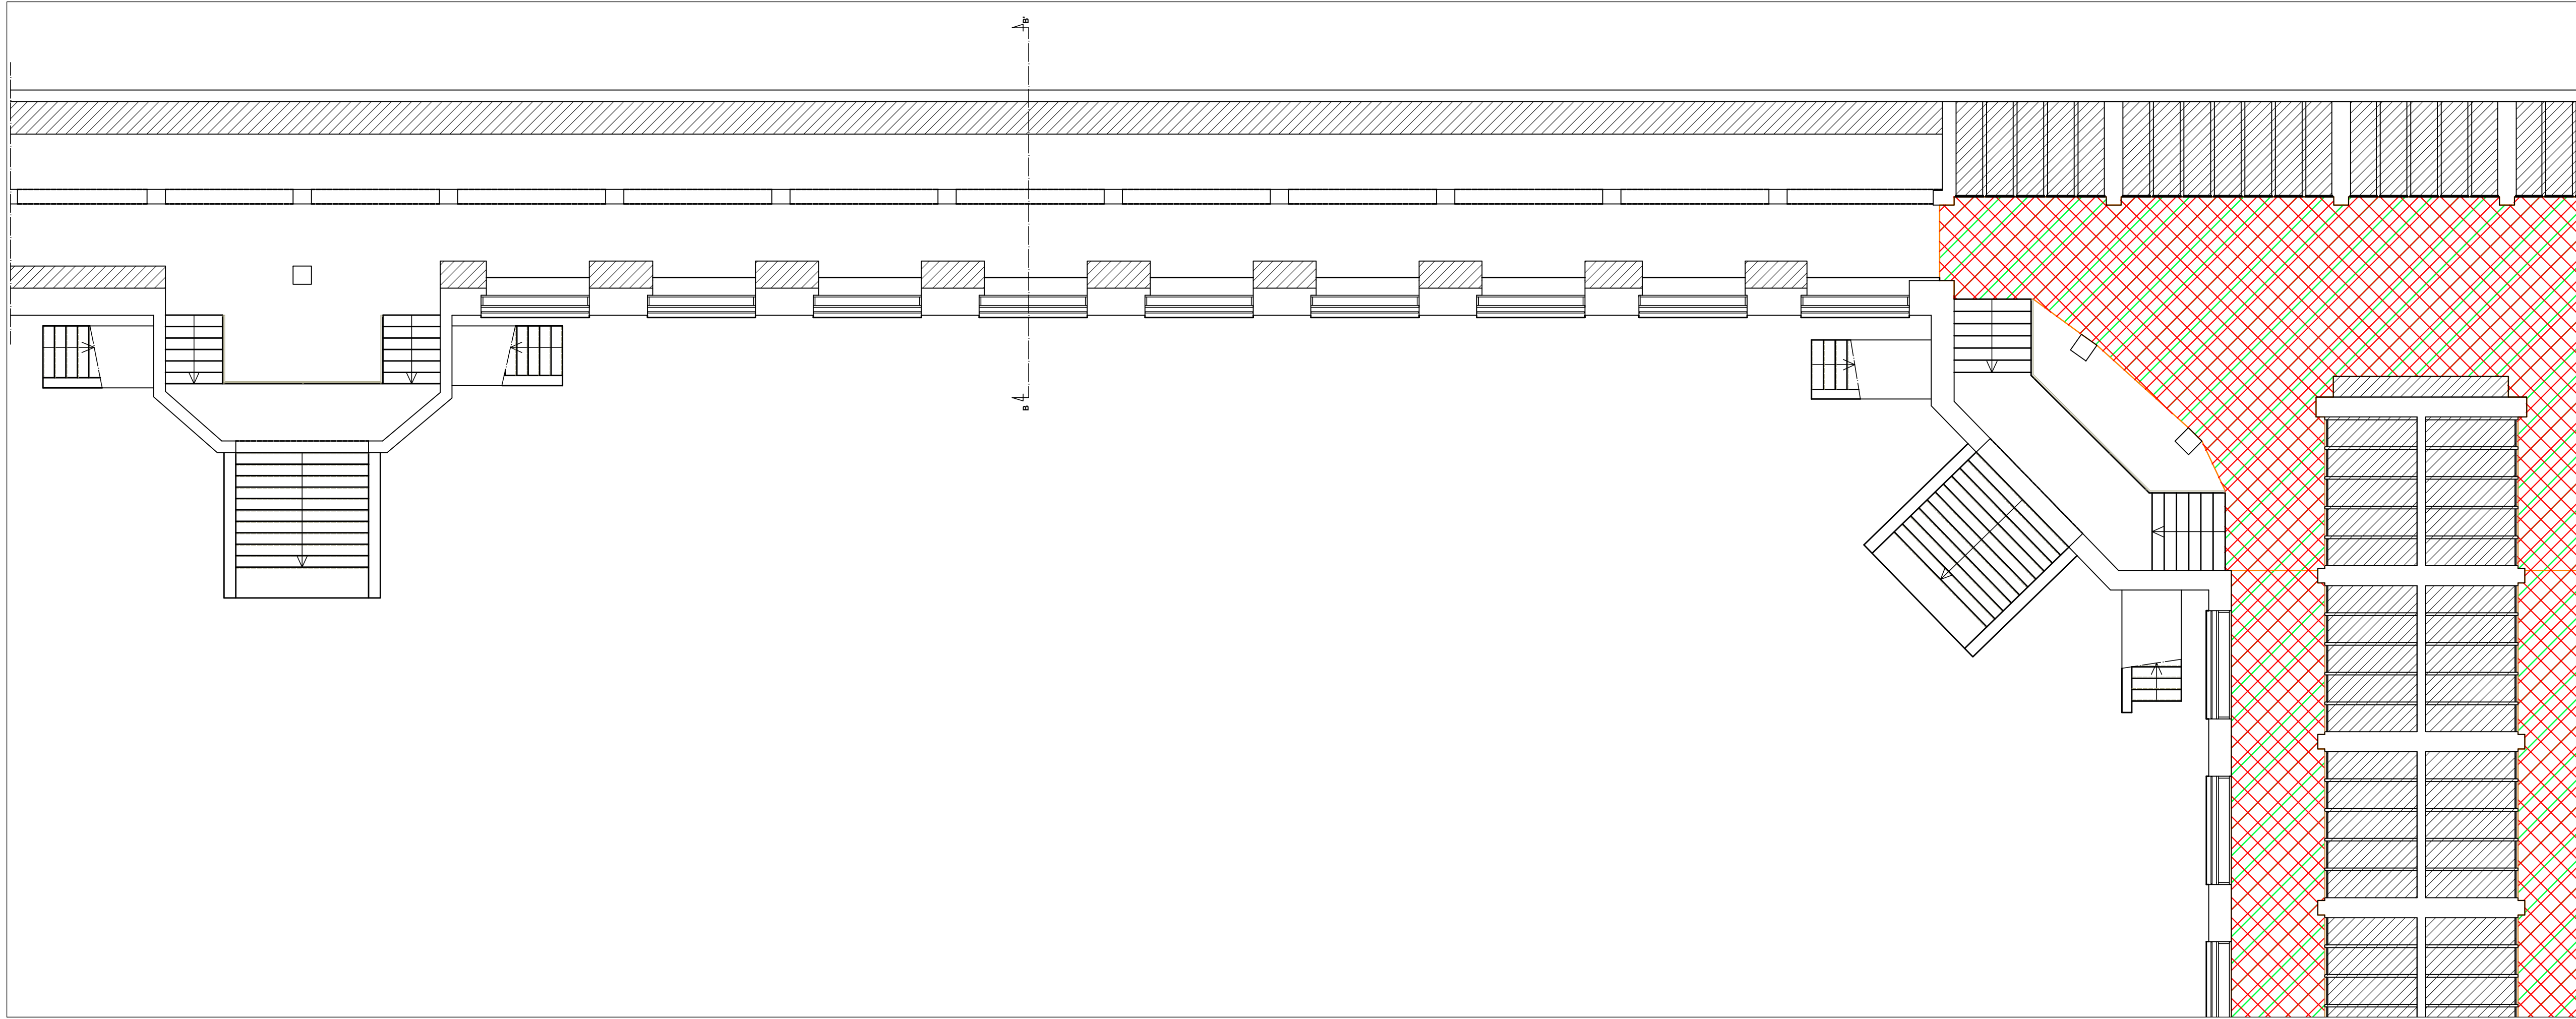
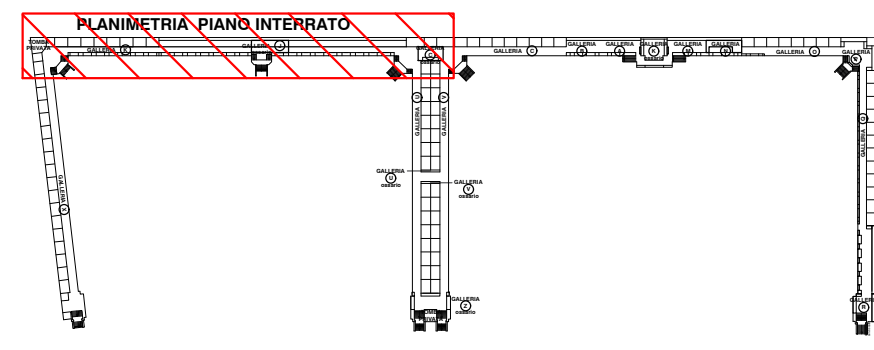


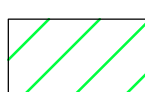


SINOTTICO INQUADRAMENTO

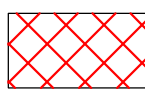


LEGENDA INTERVENTI PIANO INTERRATO

-  verifica stabilità degli intonaci e fondelli mediante battitura e rimozione delle parti instabili
-  formazione di controsoffitti antisfondellamento ribassati in cartongesso idoneo per ambienti umidi, con velette nei pressi di ossari, loculi e finestre

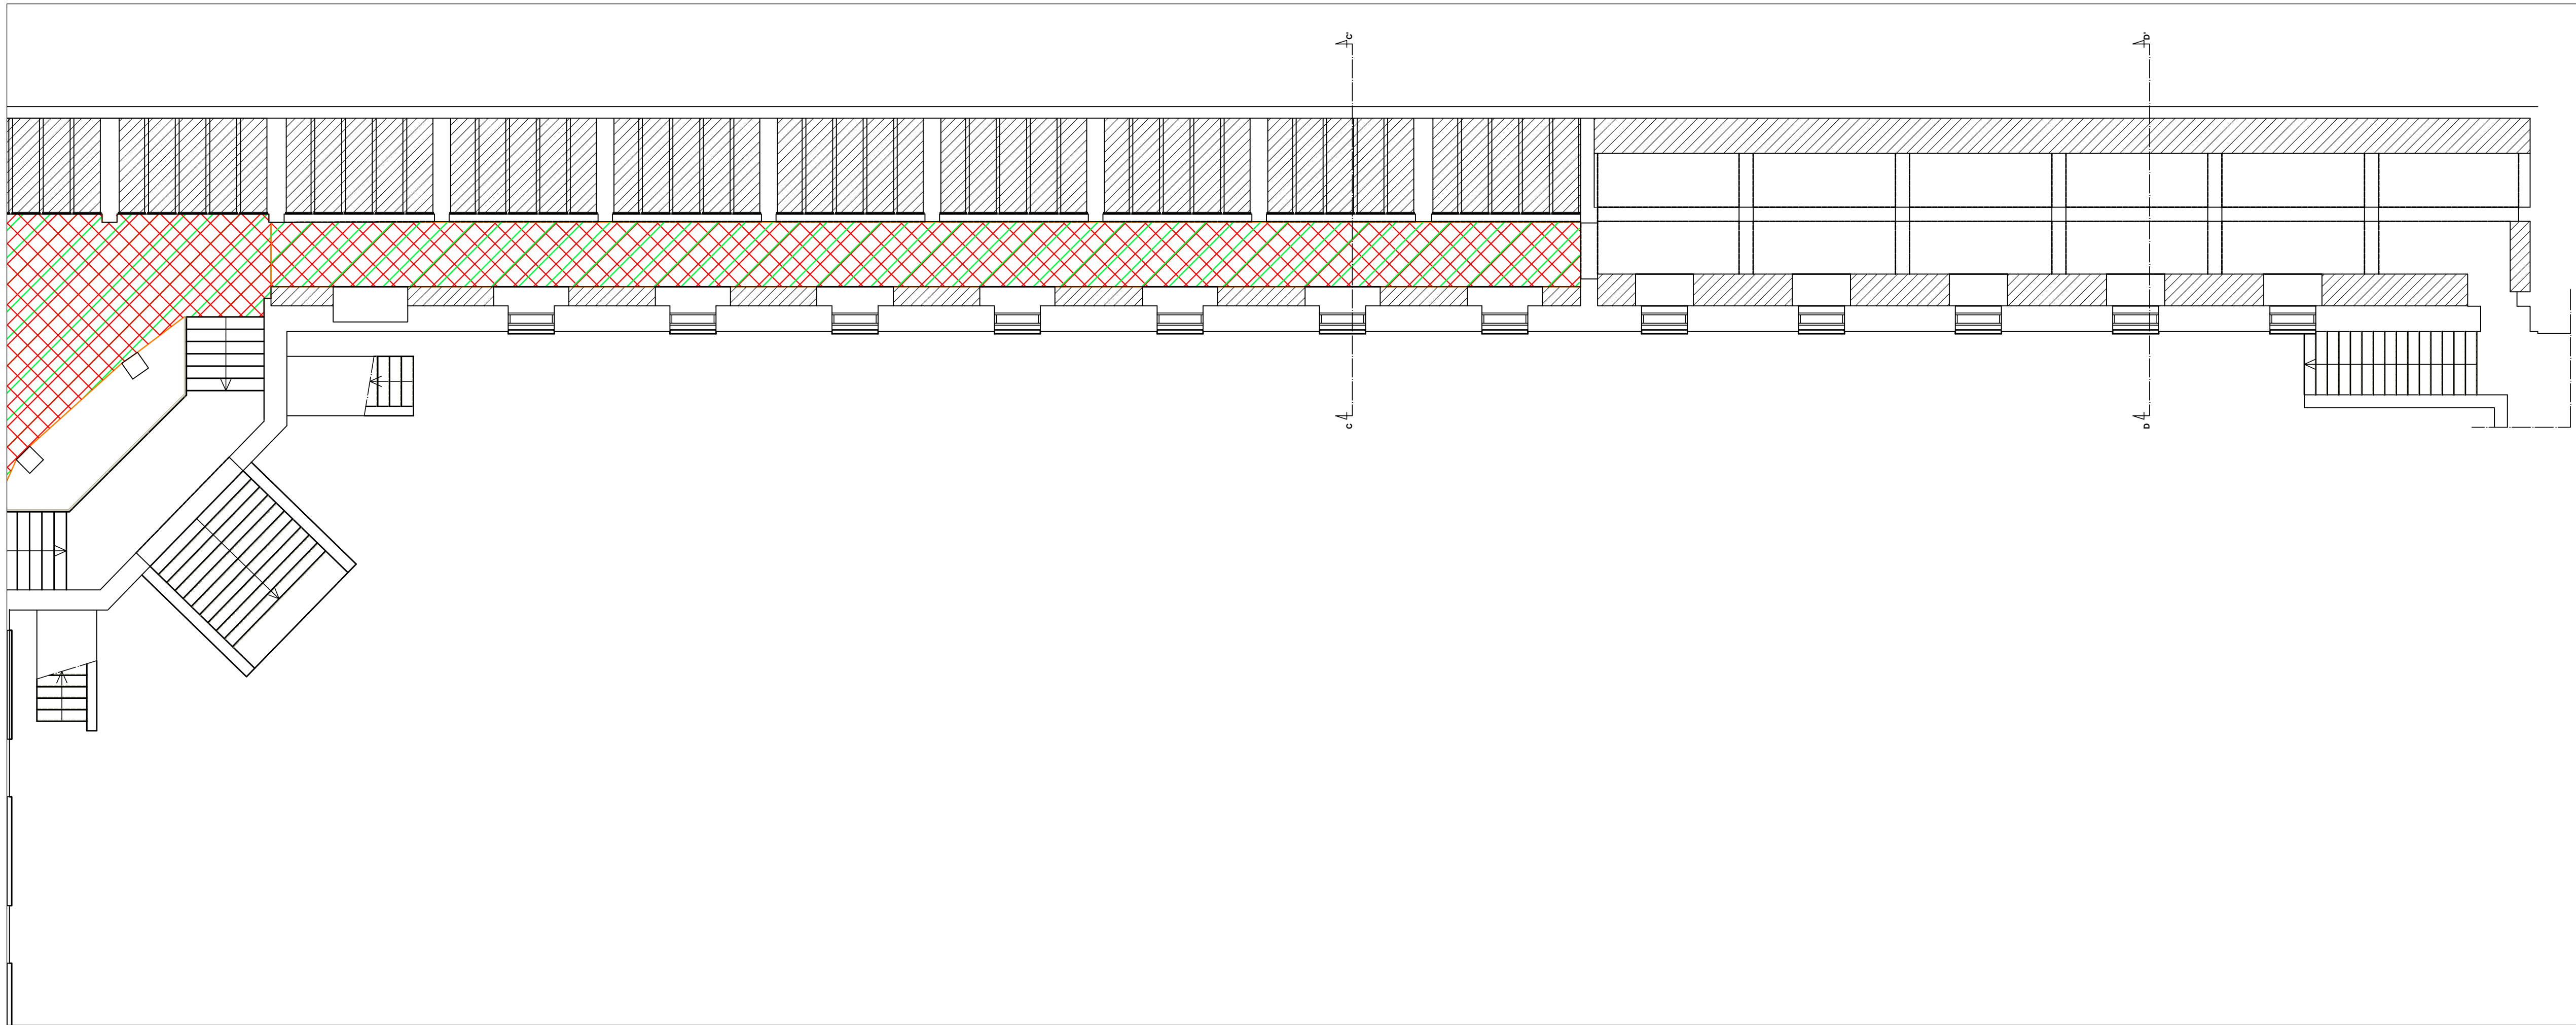

SINOTTICO INQUADRAMENTO

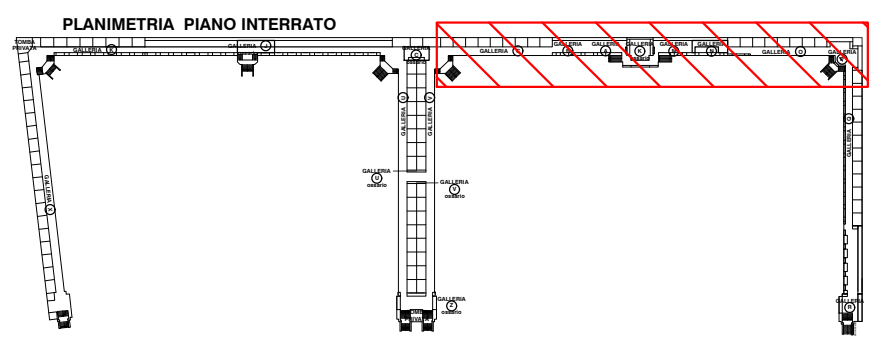

COMUNE DI SESTO SAN GIOVANNI (MI)

INTERVENTO DI RIFACIMENTO DELLE COPERTURE, RIPRISTINO DELLE FACCIATE E DELLE SUPERFICI ESTERNE, PROTEZIONE ALLO SFONDELLAMENTO DEI SOLAI E RIFACIMENTO DELLE SOPRASTANTI PAVIMENTAZIONI DI UNA PORZIONE DELLE GALLERIE DEL CIMITERO MONUMENTALE DI SESTO SAN GIOVANNI .

PROGETTO ESECUTIVO

data
luglio 2026

Responsabile Unico del Progetto: Ing. Alessandro Castelli

aggiornamento

Progettisti:

SA SPADA e ASSOCIATI srl
Sede legale: via Padre Vicino da Sarsina 42, Cesena
Sede operativa: via Carlo Cattaneo 26, Monza
Mail: progettazione@spadaeassociati.eu
Pec: spadaeassociati@pec.it
Arch. Marco Spada, Ordine degli Architetti PPC di Milano n. 17112

Consulenti:

Tekno progetti Progetto strutturale
Coordinamento sicurezza
BiMi3* Progetto impianti elettrici
Ingegneri ingegneri ingegneri
Arch. Anja Visini Rilievi e restituzioni grafiche
Dott. Andrea Monti Progetto di restauro

STATO DI PROGETTO E ABACO INTERVENTI.
PIANTA OPERE ANTISFONDELLAMENTO.
PIANO INTERRATO. GALLERIE "C" E "J".

scala
1:100

A.11b