
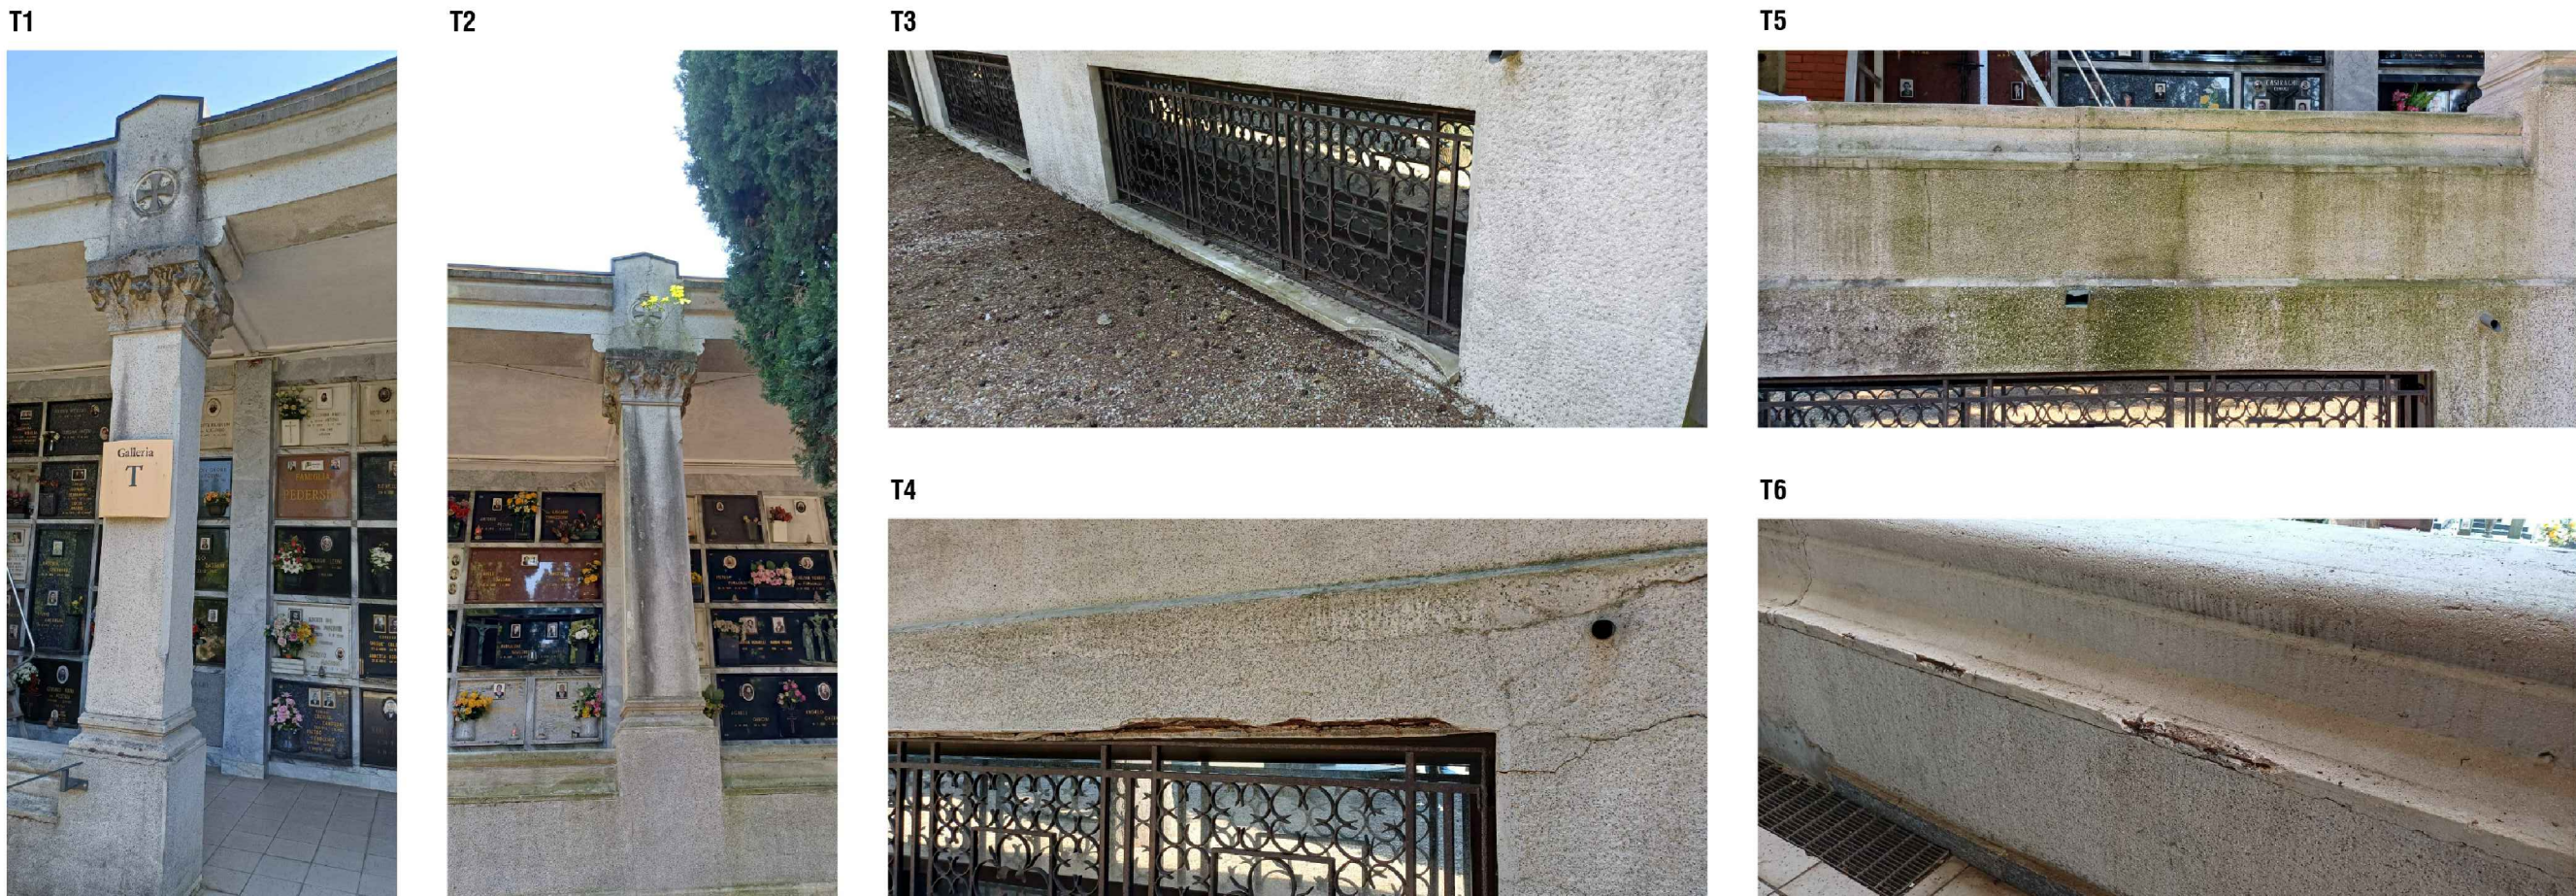


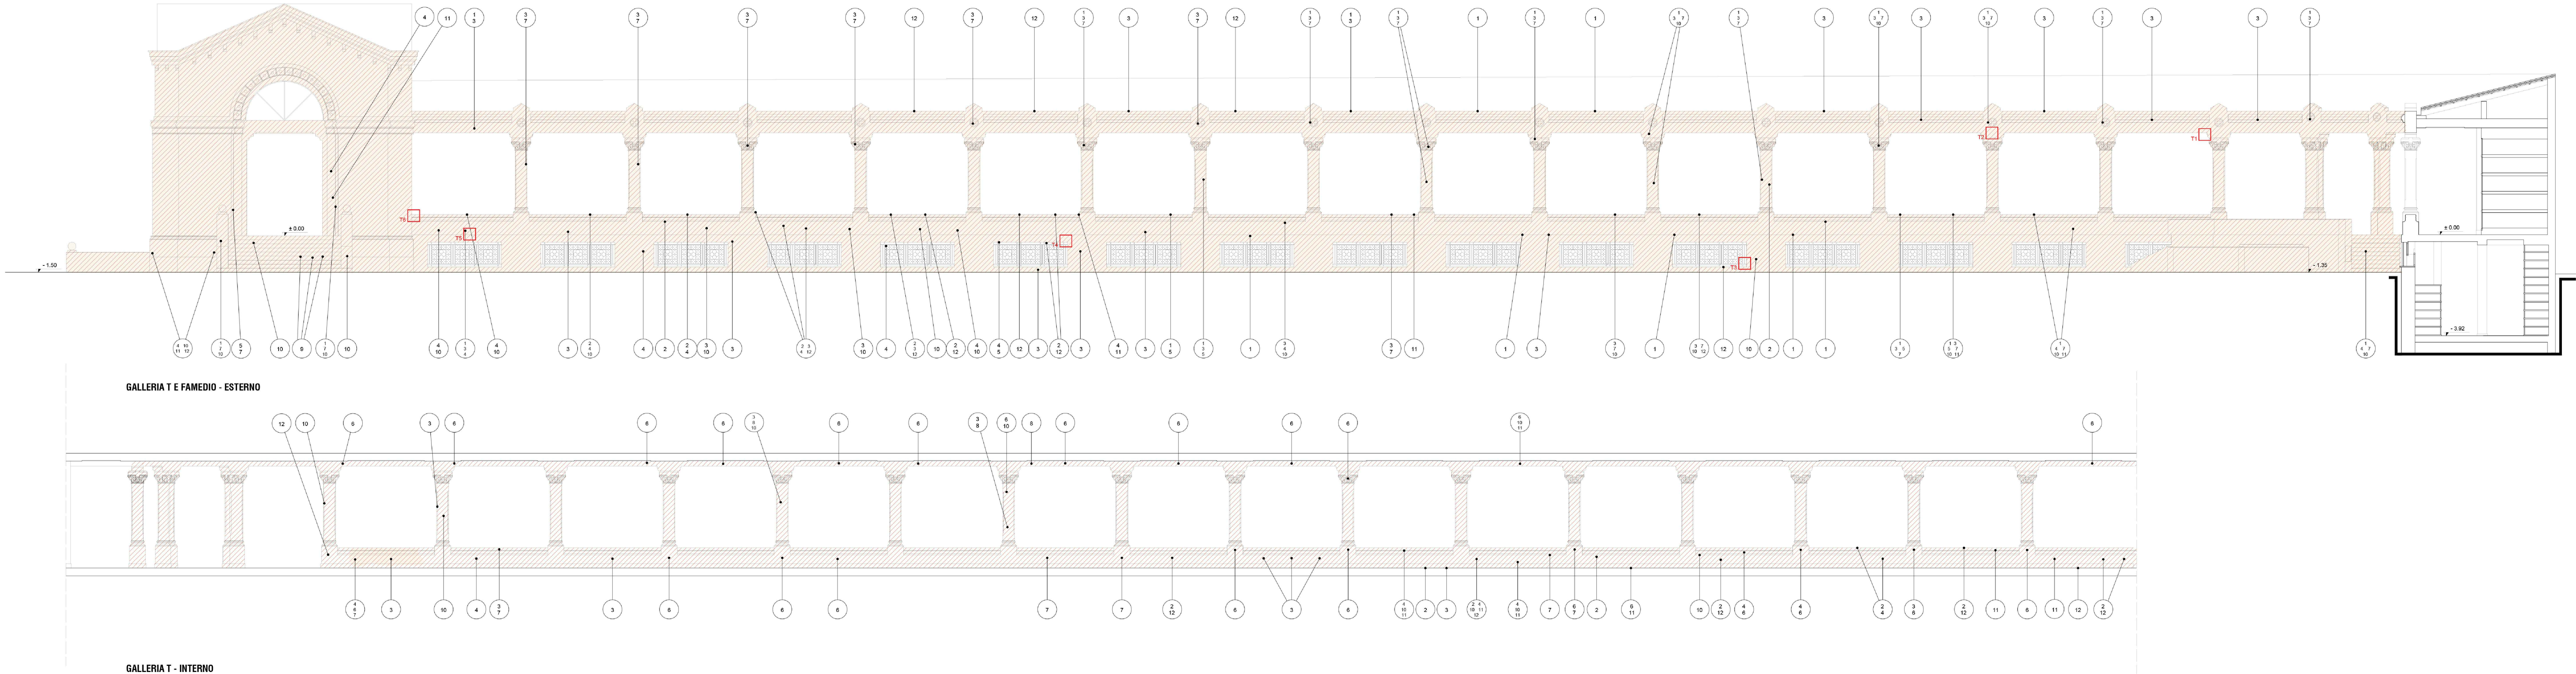

LEGENDA

- Attacco microbiologico
- Deposito superficiale
- Rifacimenti estesi
- 1 Croste nere
- 2 Corrosione
- 3 Dilevamento
- 4 Distacco
- 5 Disgregazione
- 6 Efflorescenze
- 7 Erosione
- 8 Percolazioni di acqua
- 9 Colature di ruggine
- 10 Fessure
- 11 Piccoli interventi precedenti (stuccature, silicone)
- 12 Lacune e mancanze

COMUNE DI SESTO SAN GIOVANNI (MI)

INTERVENTO DI RIFACIMENTO DELLE COPERTURE, RIPRISTINO DELLE FACCIATE E DELLE SUPERFICI ESTERNE, PROTEZIONE ALLO SFONDELLAMENTO DEI SOLAI E RIFACIMENTO DELLE SOPRSTANTI PAVIMENTAZIONI DI UNA PORZIONE DELLE GALLERIE DEL CIMITERO MONUMENTALE DI SESTO SAN GIOVANNI .

| PROGETTO ESECUTIVO   |  | data   |
|---|--|---|
| Responsabile Unico del Progetto: Ing. Alessandro Castelli   |  | luglio 2026   |
| aggiornamento   |  |   |
| <p><i>Progettisti:</i></p> <p><b>SA SPADA e ASSOCIATI srl</b></p> <p>Sede legale: via Padre Vicino da Sarsina 42, Cesena<br/>Sede operativa: via Carlo Cattaneo 26, Monza<br/>Mail: progettazione@spadaeassociati.eu<br/>Pec: spadaeassociati@pec.it<br/>Arch. Marco Spada, Ordine degli Architetti PPC di Milano n. 17112</p> |  | <p><i>Consulenti:</i></p> <p><b>Tekno progetti</b><br/>Progetto strutturale<br/>Coordinamento sicurezza</p> <p><b>BiMi3+</b><br/>Progetto impianti elettrici</p> <p>Arch. Anja Visini<br/>Rilevi e restituzioni grafiche</p> <p>Dott. Andrea Monti<br/>Progetto di restauro</p> |