
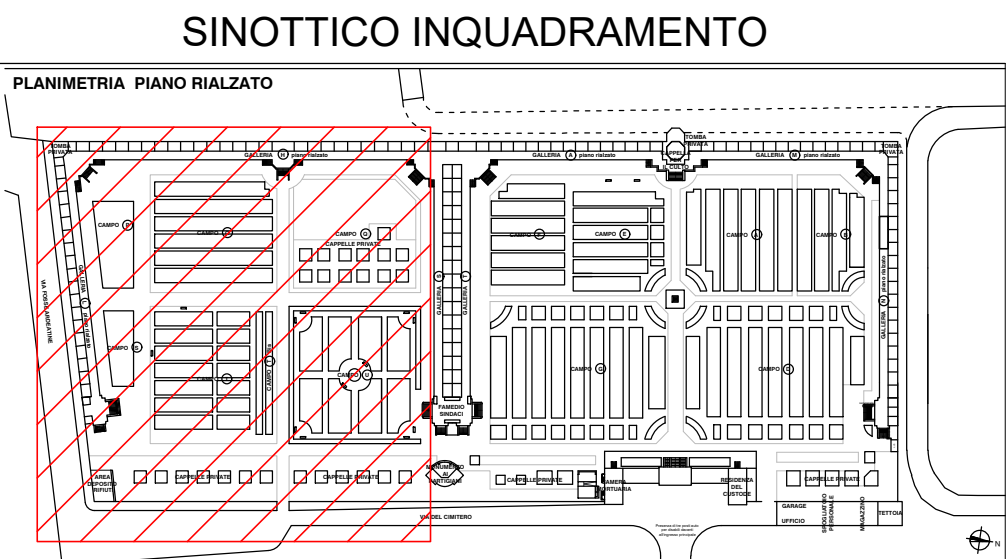


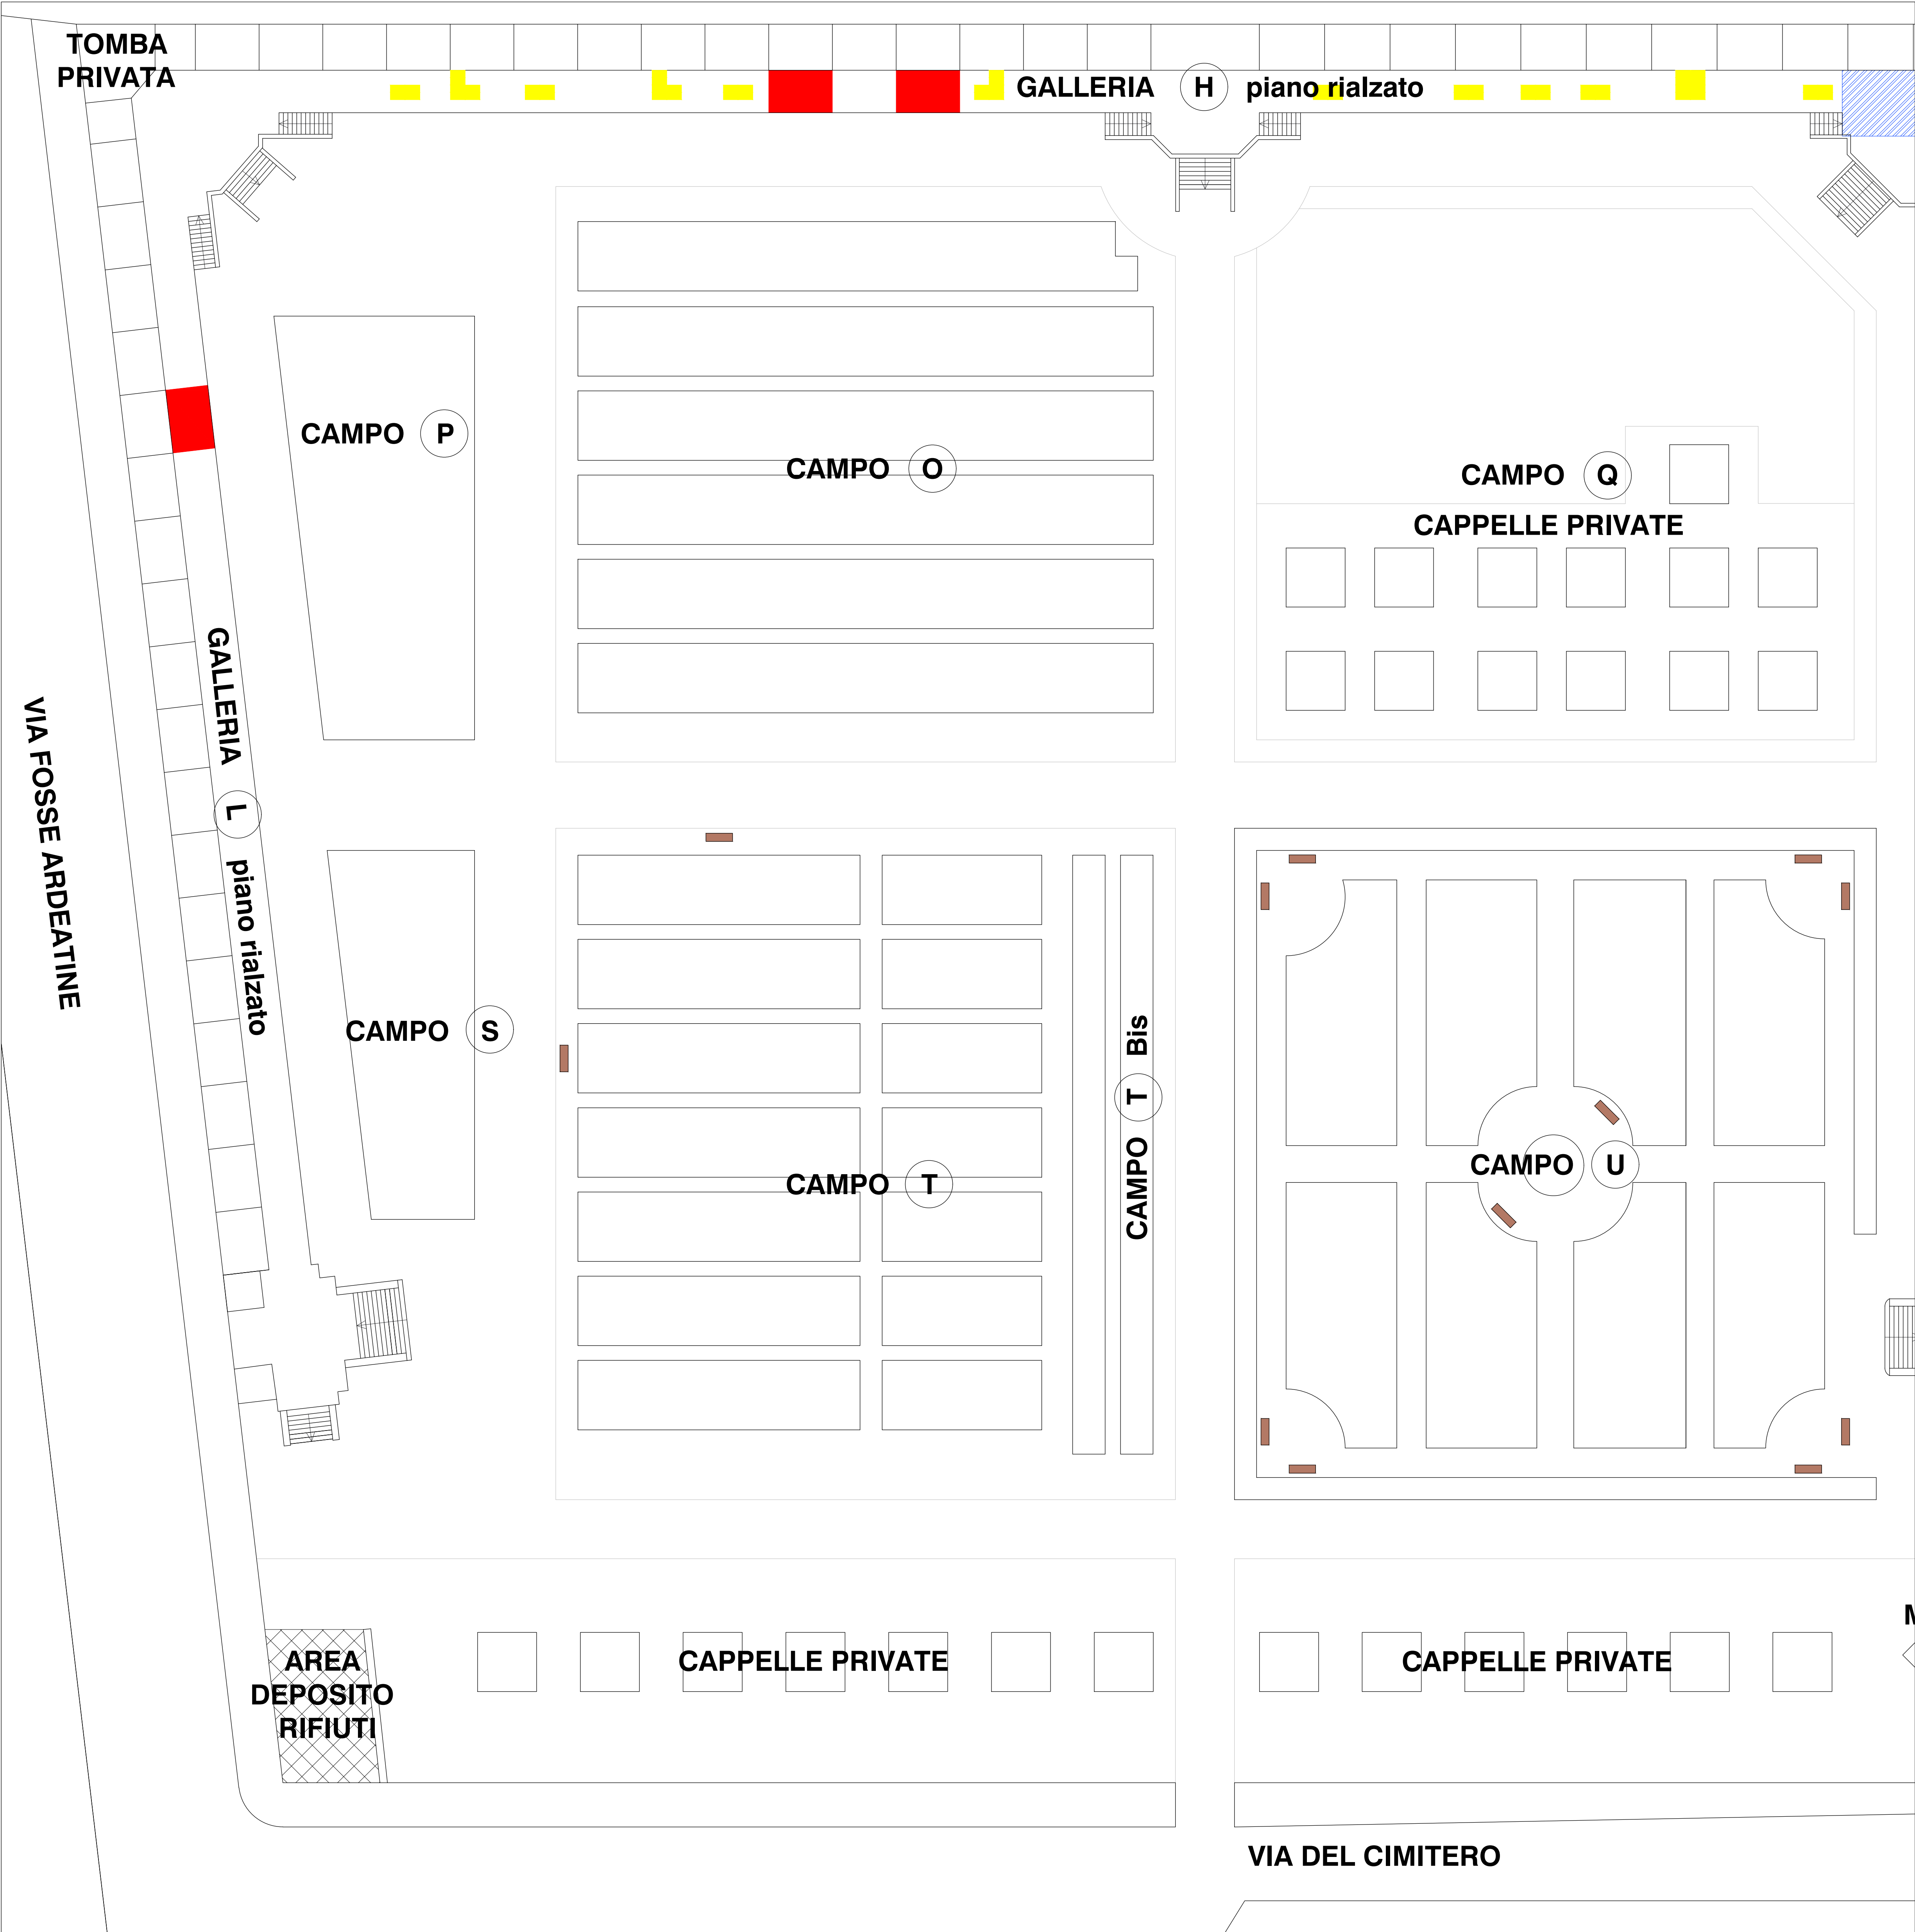

LEGENDA

- ZONA A RISCHIO SFONDELLAMENTO MEDIO-ALTO
- ZONA A RISCHIO SFONDELLAMENTO MEDIO-BASSO
- ZONA A RISCHIO SFONDELLAMENTO BASSO O NULLO
- CAMPI DI SOLAIO NON ISPEZIONABILI O CONTROSOFFITTATI

COMUNE DI SESTO SAN GIOVANNI (MI)		
INTERVENTO DI RIFACIMENTO DELLE COPERTURE, RIPRISTINO DELLE FACCIATE E DELLE SUPERFICI ESTERNE, PROTEZIONE ALLO SFONDELLAMENTO DEI SOLAI E RIFACIMENTO DELLE SOPRASTANTI PAVIMENTAZIONI DI UNA PORZIONE DELLE GALLERIE DEL CIMITERO MONUMENTALE DI SESTO SAN GIOVANNI.		
PROGETTO ESECUTIVO		data luglio 2026
Responsabile Unico del Progetto: Ing. Alessandro Castelli		aggiornamento
Progettisti: SA SPADA e ASSOCIATI srl Sede legale: via Padre Vincino da Sarsina 42, Cesena Sede operativa: via Carlo Cattaneo 26, Monza Mail: progettazione@spadaassociati.eu Pec: spadaassociati@pec.it Arch. Marco Spada, Ordine degli Architetti PPC di Milano n. 17112		Consulenti: Tekna Progetti Progetto strutturale Coordinamento sicurezza BiMi3+ Progetto impianti elettrici Ingegneria integrata ingegneri Arch. Anja Visini Rilievi e restituzioni grafiche Dott. Andrea Monti Progetto di restauro
INDAGINI CONOSCITIVE. TAVOLA GRAFICA MAPPATURA SFONDELLAMENTO. PIANO RIALZATO ZONA SUD		scala 1:200 S.02a