


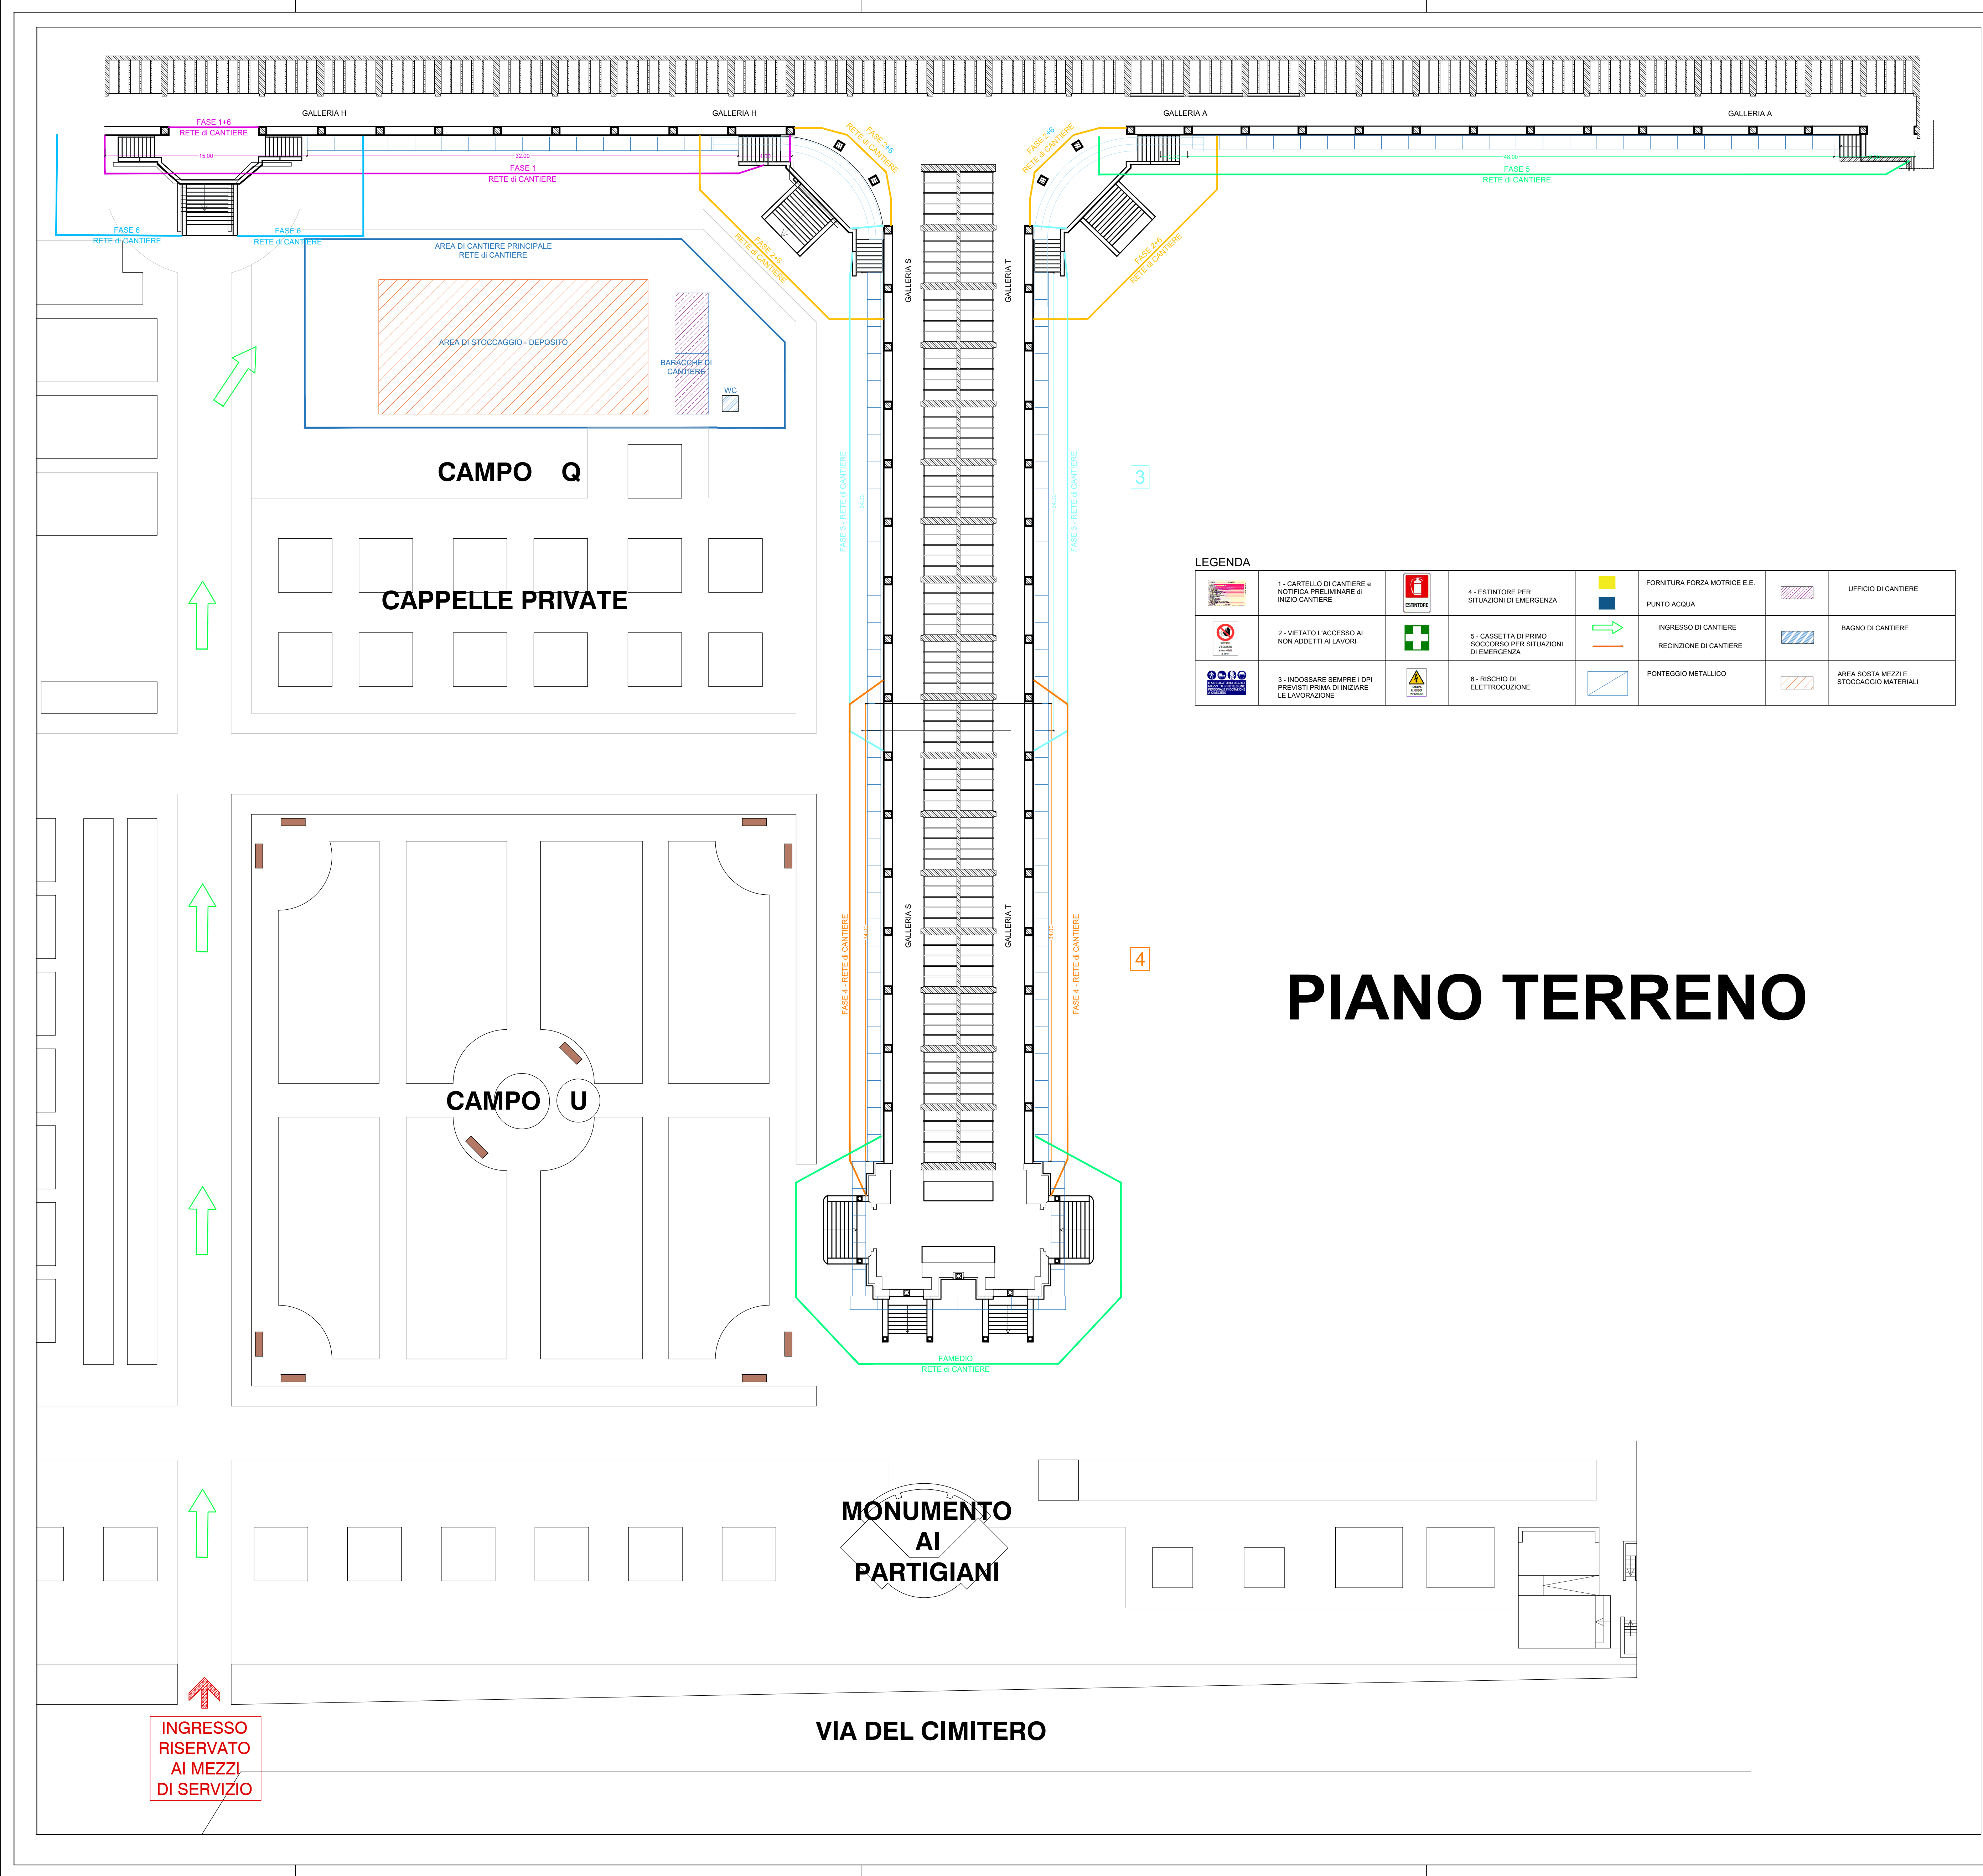

COMUNE DI SESTO SAN GIOVANNI (MI)			
INTERVENTO DI RIFACIMENTO DELLE COPERTURE, RIPRISTINO DELLE FACCIATE E DELLE SUPERFICI ESTERNE, PROTEZIONE ALLO SFONDELLAMENTO DEI SOLAI E RIFACIMENTO DELLE SOPRSTANTI PAVIMENTAZIONI DI UNA PORZIONE DELLE GALLERIE DEL CIMITERO MONUMENTALE DI SESTO SAN GIOVANNI.			
PROGETTO ESECUTIVO		data luglio 2026	
Responsabile Unico del Progetto: Ing. Alessandro Castelli		aggiornamento settembre 2026	
Progettisti: SPADA & ASSOCIATI srl Sede legale: via Padre Vittorio da Sarsina 42, Cesena Sede operativa: via Carlo Cattaneo 26, Monza Mail: progettazione@spadaassociati.eu Pec: spadaassociati@pec.it Arch. Marco Spada, Ordine degli Architetti PPC di Milano n. 17112		Consulenti: Progetto strutturale Coordinamento sicurezza Progetto impianti elettrici Arch. Anja Visini Dott. Andrea Monti Rilevi e restituzioni grafiche Progetto di restauro	
SICUREZZA. LAYOUT DI CANTIERE DIVISO PER FASI. PIANO RIALZATO		scala 1:200	PSC.02a