


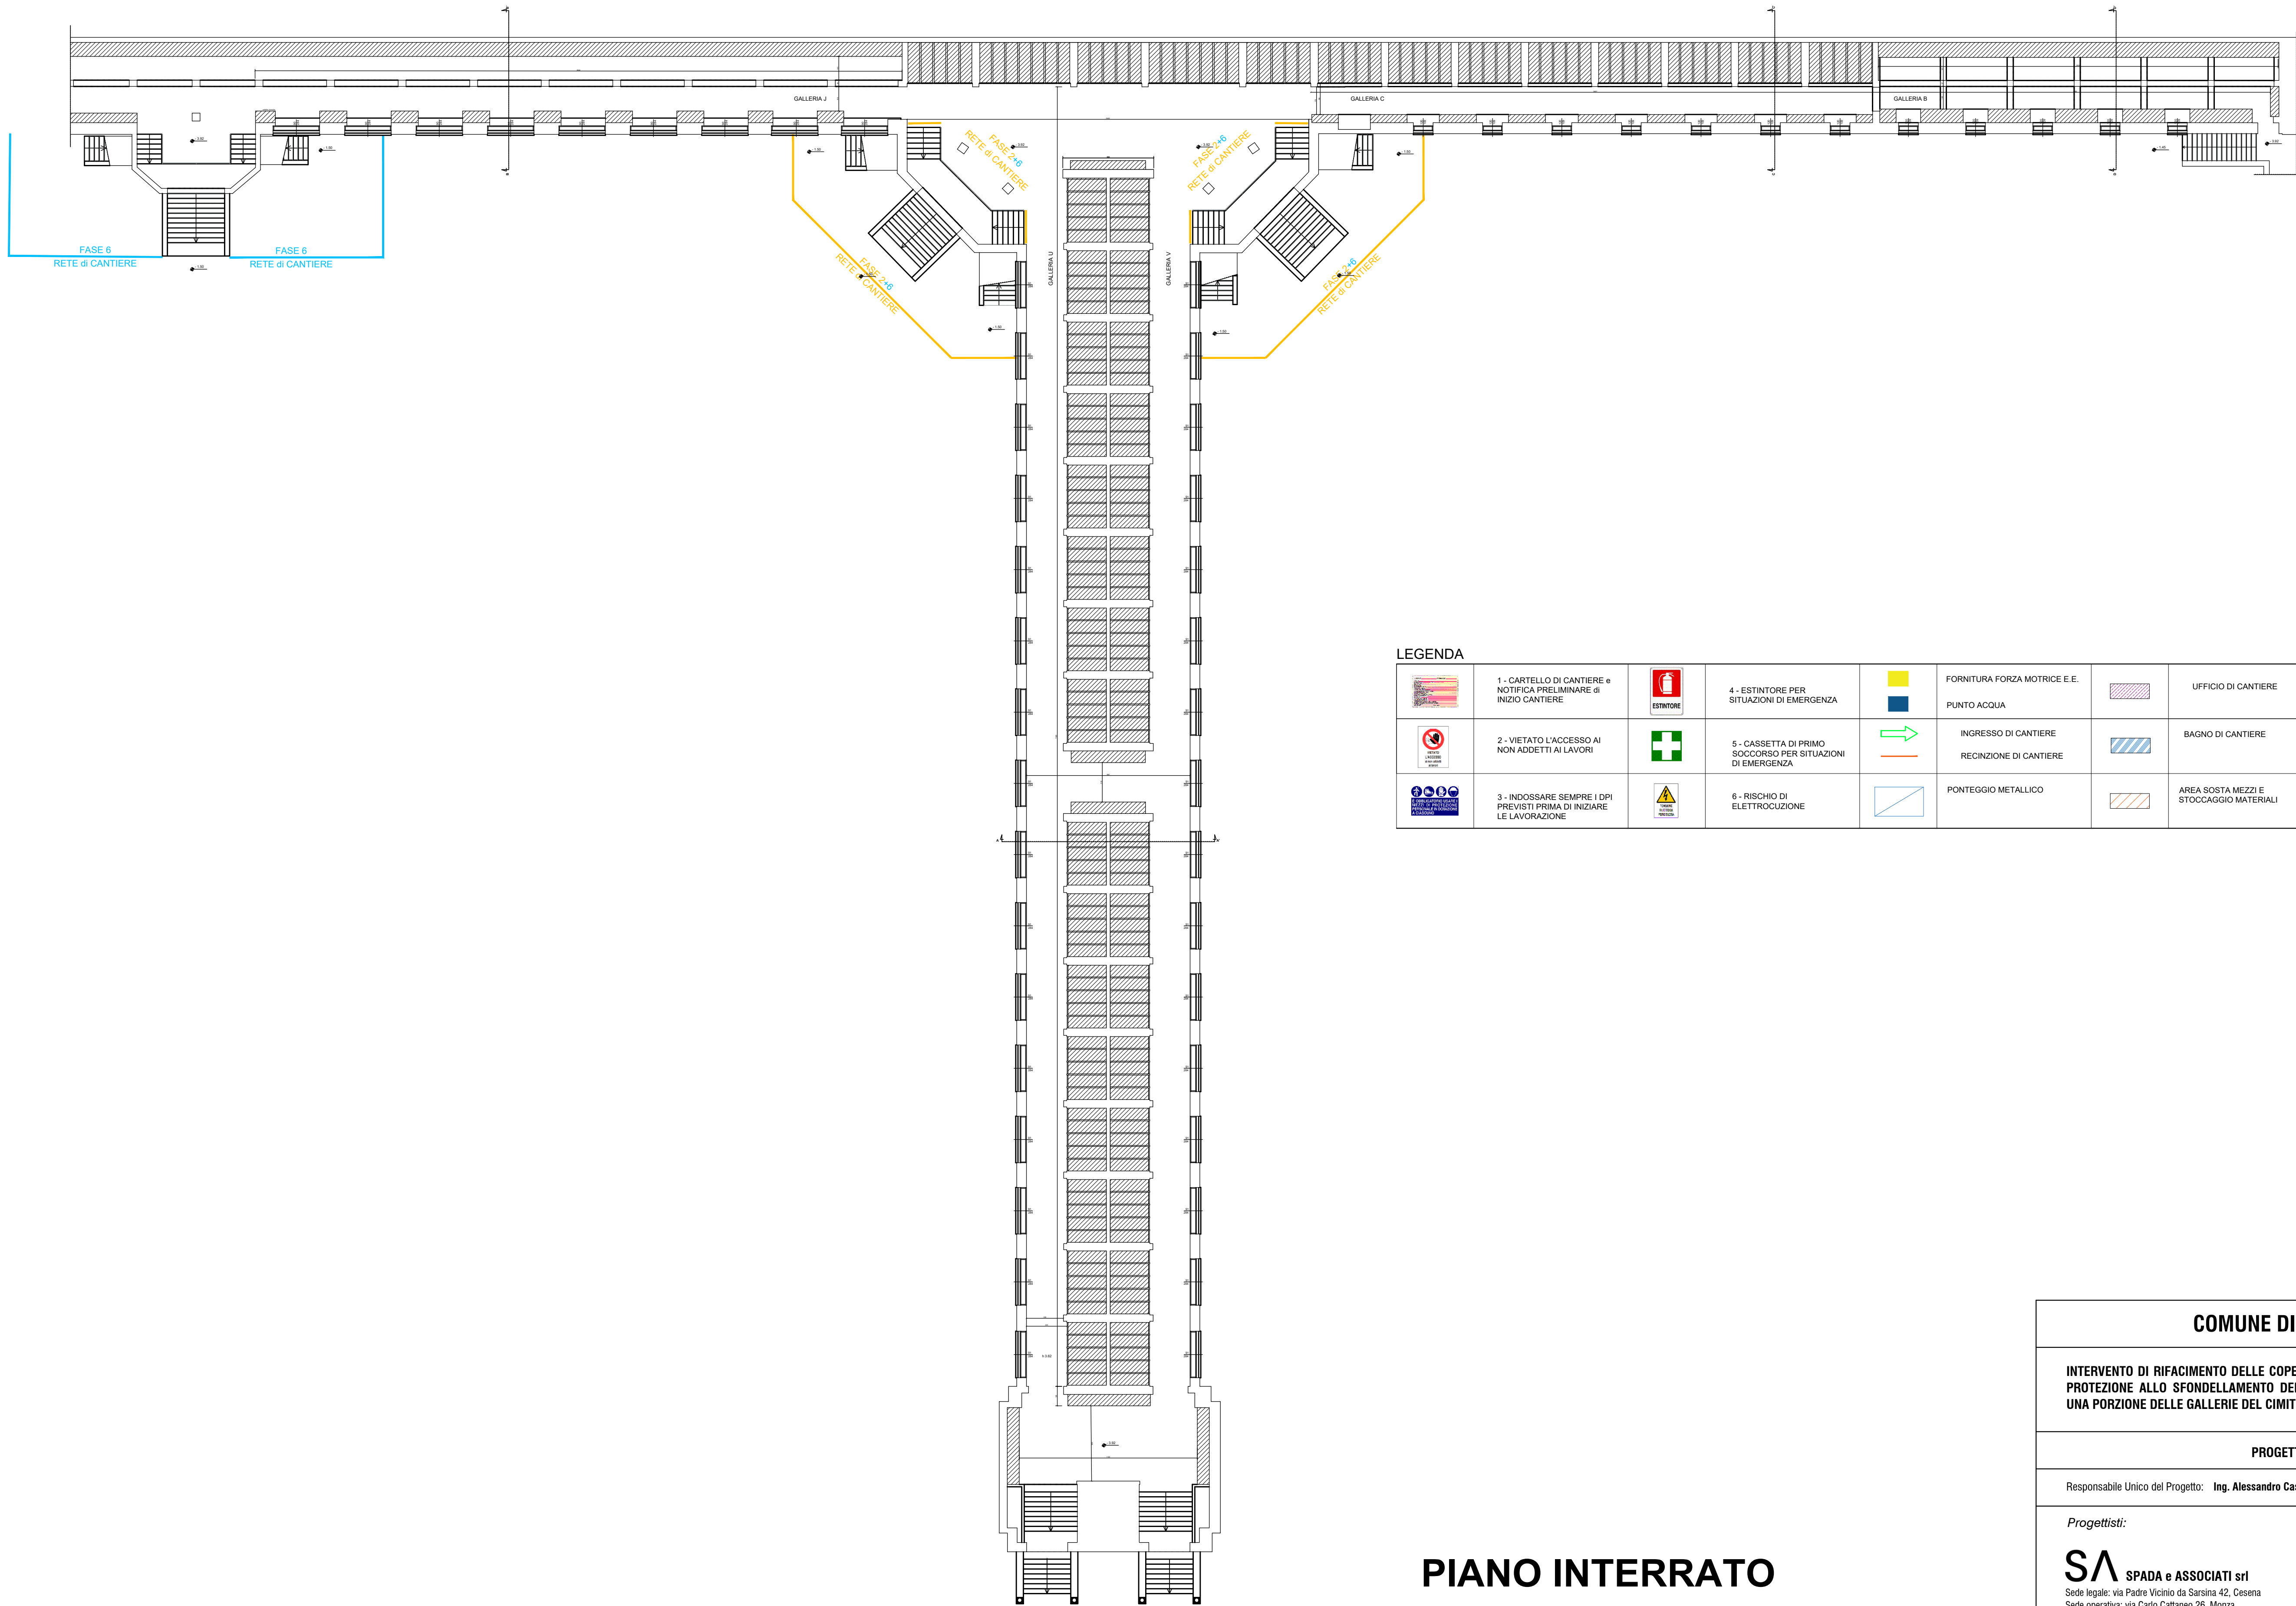

LEGENDA

	1 - CARTELLO DI CANTIERE « NOTIFICA PRELIMINARE DI INIZIO CANTIERE »		4 - ESTINTORE PER SITUAZIONI DI EMERGENZA		FORNITURA FORZA MOTRICE E.E.		UFFICIO DI CANTIERE
	2 - VIETATO L'ACCESSO AI NON ADDETTI AI LAVORI		5 - CASSETTA DI PRIMO SOCCORSO PER SITUAZIONI DI EMERGENZA		INGRESSO DI CANTIERE		BAGNO DI CANTIERE
	3 - INDOSSARE SEMPRE I DPI PREVISTI PRIMA DI INIZIARE LE LAVORAZIONE		6 - RISCHIO DI ELETTROCUZIONE		RECINZIONE DI CANTIERE		AREA SOSTA MEZZI E STOCCAGGIO MATERIALI
					PONTEGGIO METALLICO		

PIANO INTERRATO

COMUNE DI SESTO SAN GIOVANNI (MI)		
INTERVENTO DI RIFACIMENTO DELLE COPERTURE, RIPRISTINO DELLE FACCIATE E DELLE SUPERFICI ESTERNE, PROTEZIONE ALLO SFONDELLAMENTO DEI SOLAI E RIFACIMENTO DELLE SOPRASTANTI PAVIMENTAZIONI DI UNA PORZIONE DELLE GALLERIE DEL CIMITERO MONUMENTALE DI SESTO SAN GIOVANNI .		
PROGETTO ESECUTIVO		data luglio 2026
Responsabile Unico del Progetto: Ing. Alessandro Castelli		aggiornamento
Progettisti: SA SPADA e ASSOCIATI srl Sede legale: via Padre Vicino da Sarsina 42, Cesena Sede operativa: via Carlo Cattaneo 26, Monza Mail: progettazione@spadaeassociati.eu Pec: spadaeassociati@pec.it Arch. Marco Spada, Ordine degli Architetti PPC di Milano n. 17112		Consulenti: Tekno progetti Progetto strutturale Coordinamento sicurezza BiMi3 Progetto impianti elettrici Ingegneria integrata (ingegneri) Arch. Anja Visini Rilievi e restituzioni grafiche Dott. Andrea Monti Progetto di restauro
SICUREZZA. LAYOUT DI CANTIERE DIVISO PER FASI. PIANO INTERRATO		scala 1:200 PSC.02b